



PARATIA PROVVISORIALE DI PALI SVILUPPATA (1:200)

IMBOCCO SUD PARATIA DI N°136 PALI #1200 l=1.40m L=191,80m

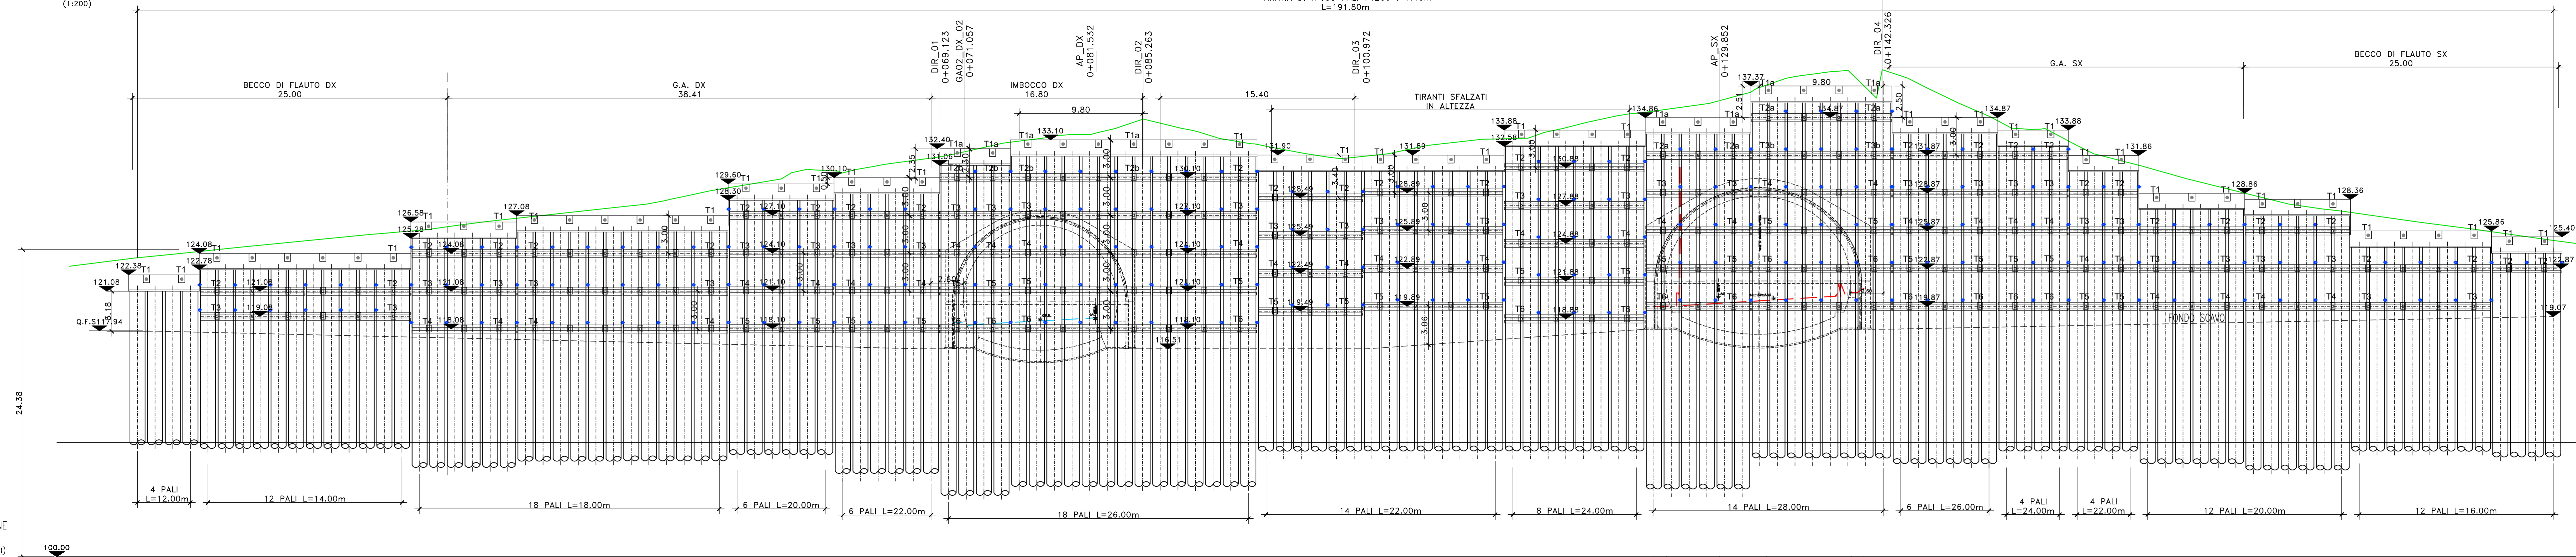

IMB_002_FINE
Scala : 200
Q.REF. : 100.00

TE TERRENO

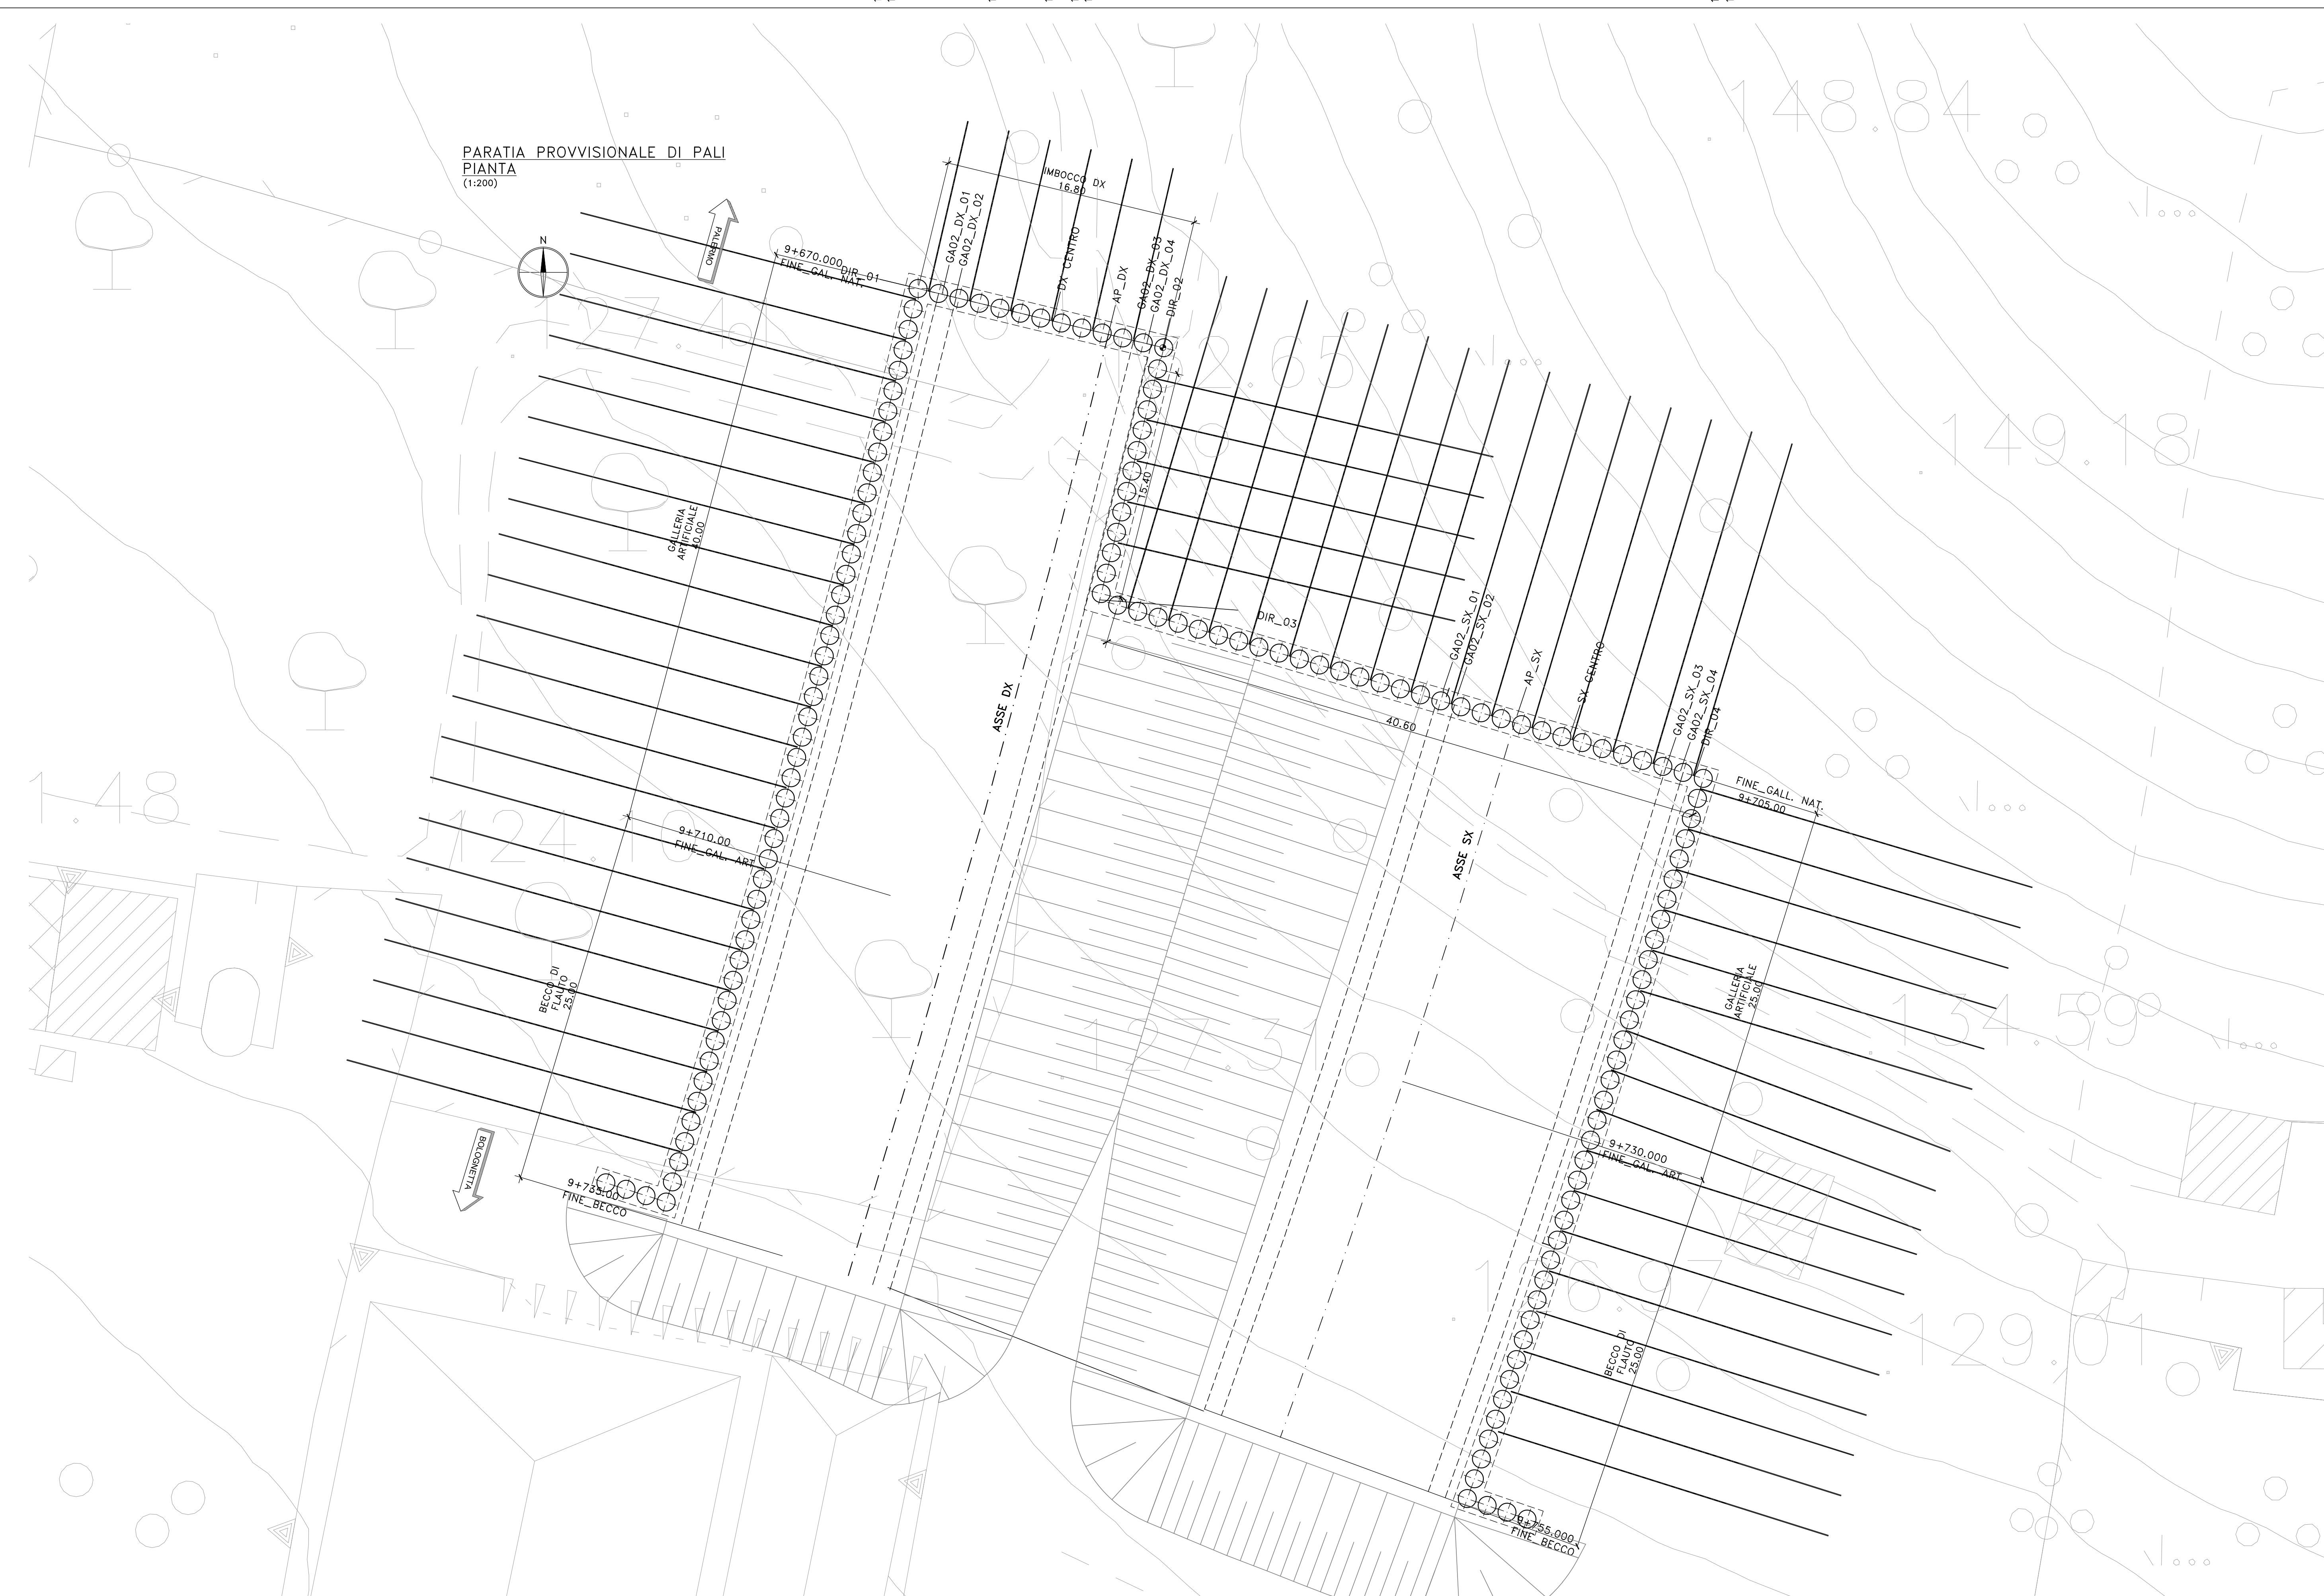

NOTE E PRESCRIZIONI

- LE CARATTERISTICHE DIMENSIONALI DEGLI ELEMENTI COSTITUENTI LE PARATIE PROVVISORIALI E RELATIVI SISTEMI DI CONTRASTO (TIRANTI E TRAVI DI CONTRASTO), SONO ILLUSTRATE NELL'ELABORATO "PARATIE PROVVISORIALI - SEZIONI TIPO E CARATTERISTICHE DIMENSIONALI".

GRUPPO FS ITALIANE

Direzione Tecnica

S.S.121 "Catonese"
Intervento S.S.121 - Tratto Palermo (A19) - rotonda Bolognetta

PROGETTO DEFINITIVO COD. UP62

PROGETTAZIONE: ATI VIA - SERING - WDP - BREMG

RESPONSABILE DELL'INTEGRAZIONE DELLE PRESTAZIONI SPECIALISTICHE: GRUPPO DI PROGETTAZIONE
Dott. Ing. Giovanni Piazza (Ord. Ing. Prov. Roma A27298)

PROGETTISTA:
Responsabile Tecnico: Dott. Ing. Massimo Gigante (Ord. Ing. Prov. Roma 2657)
Responsabile Strutturale: Dott. Ing. Giovanni Piazza (Ord. Ing. Prov. Roma 2729)
Responsabile Verifica: Dott. Ing. Sergio Di Marco (Ord. Ing. Prov. Roma 2072)
Responsabile Ambiente: Dott. Ing. Francesco Ventura (Ord. Ing. Prov. Roma 1466)

GEOLOGO:
Dott. Geol. Enrico Curatone (Ord. Geo. Regione Sicil. 966)

COORDINATORE SICUREZZA IN FASE DI PROGETTAZIONE:
Dott. Ing. Matteo Di Giacomo (Ord. Ing. Prov. Roma 1918)

RESPONSABILE SIK:
Dott. Ing. Francesco Ventura (Ord. Ing. Prov. Roma 1466)

VISTO: IL RESPONSABILE DEL PROCEDIMENTO:
Dott. Ing. Luigi Majo

OPERE D'ARTE MAGGIORI
GN02 GALLERIA NATURALE DON COLA
GALLERIA ARTIFICIALE-IMBOCCO LATO SUD
OPERE PROVVISORIALI-PIANTA E PROSPETTO

CODICE PROGETTO		NOME FILE		REVISIONE	SCALA:
PROGETTO	UP62_PROGNO2STRDI03_A	PROGETTO	UP62_PROGNO2STRDI03_A	-	Varie
ELAB.	PO0GN02STRDI103	ELAB.	PO0GN02STRDI103	-	-
D	-	-	-	-	-
C	-	-	-	-	-
B	-	-	-	-	-
A	EMISSIONE	FEB.2023	CALPAPUCCO	G.PAZZA	G.PAZZA
REV.	DESCRIZIONE	DATA	REDATTO	VERIFICATO	APPROVATO