


GALLERIA ARTIFICIALE – SAGOMA TIPO 2 – CARPENTERIA

SEZIONE "B-B"
SEZIONE TRASVERSALE

Scala 1:50

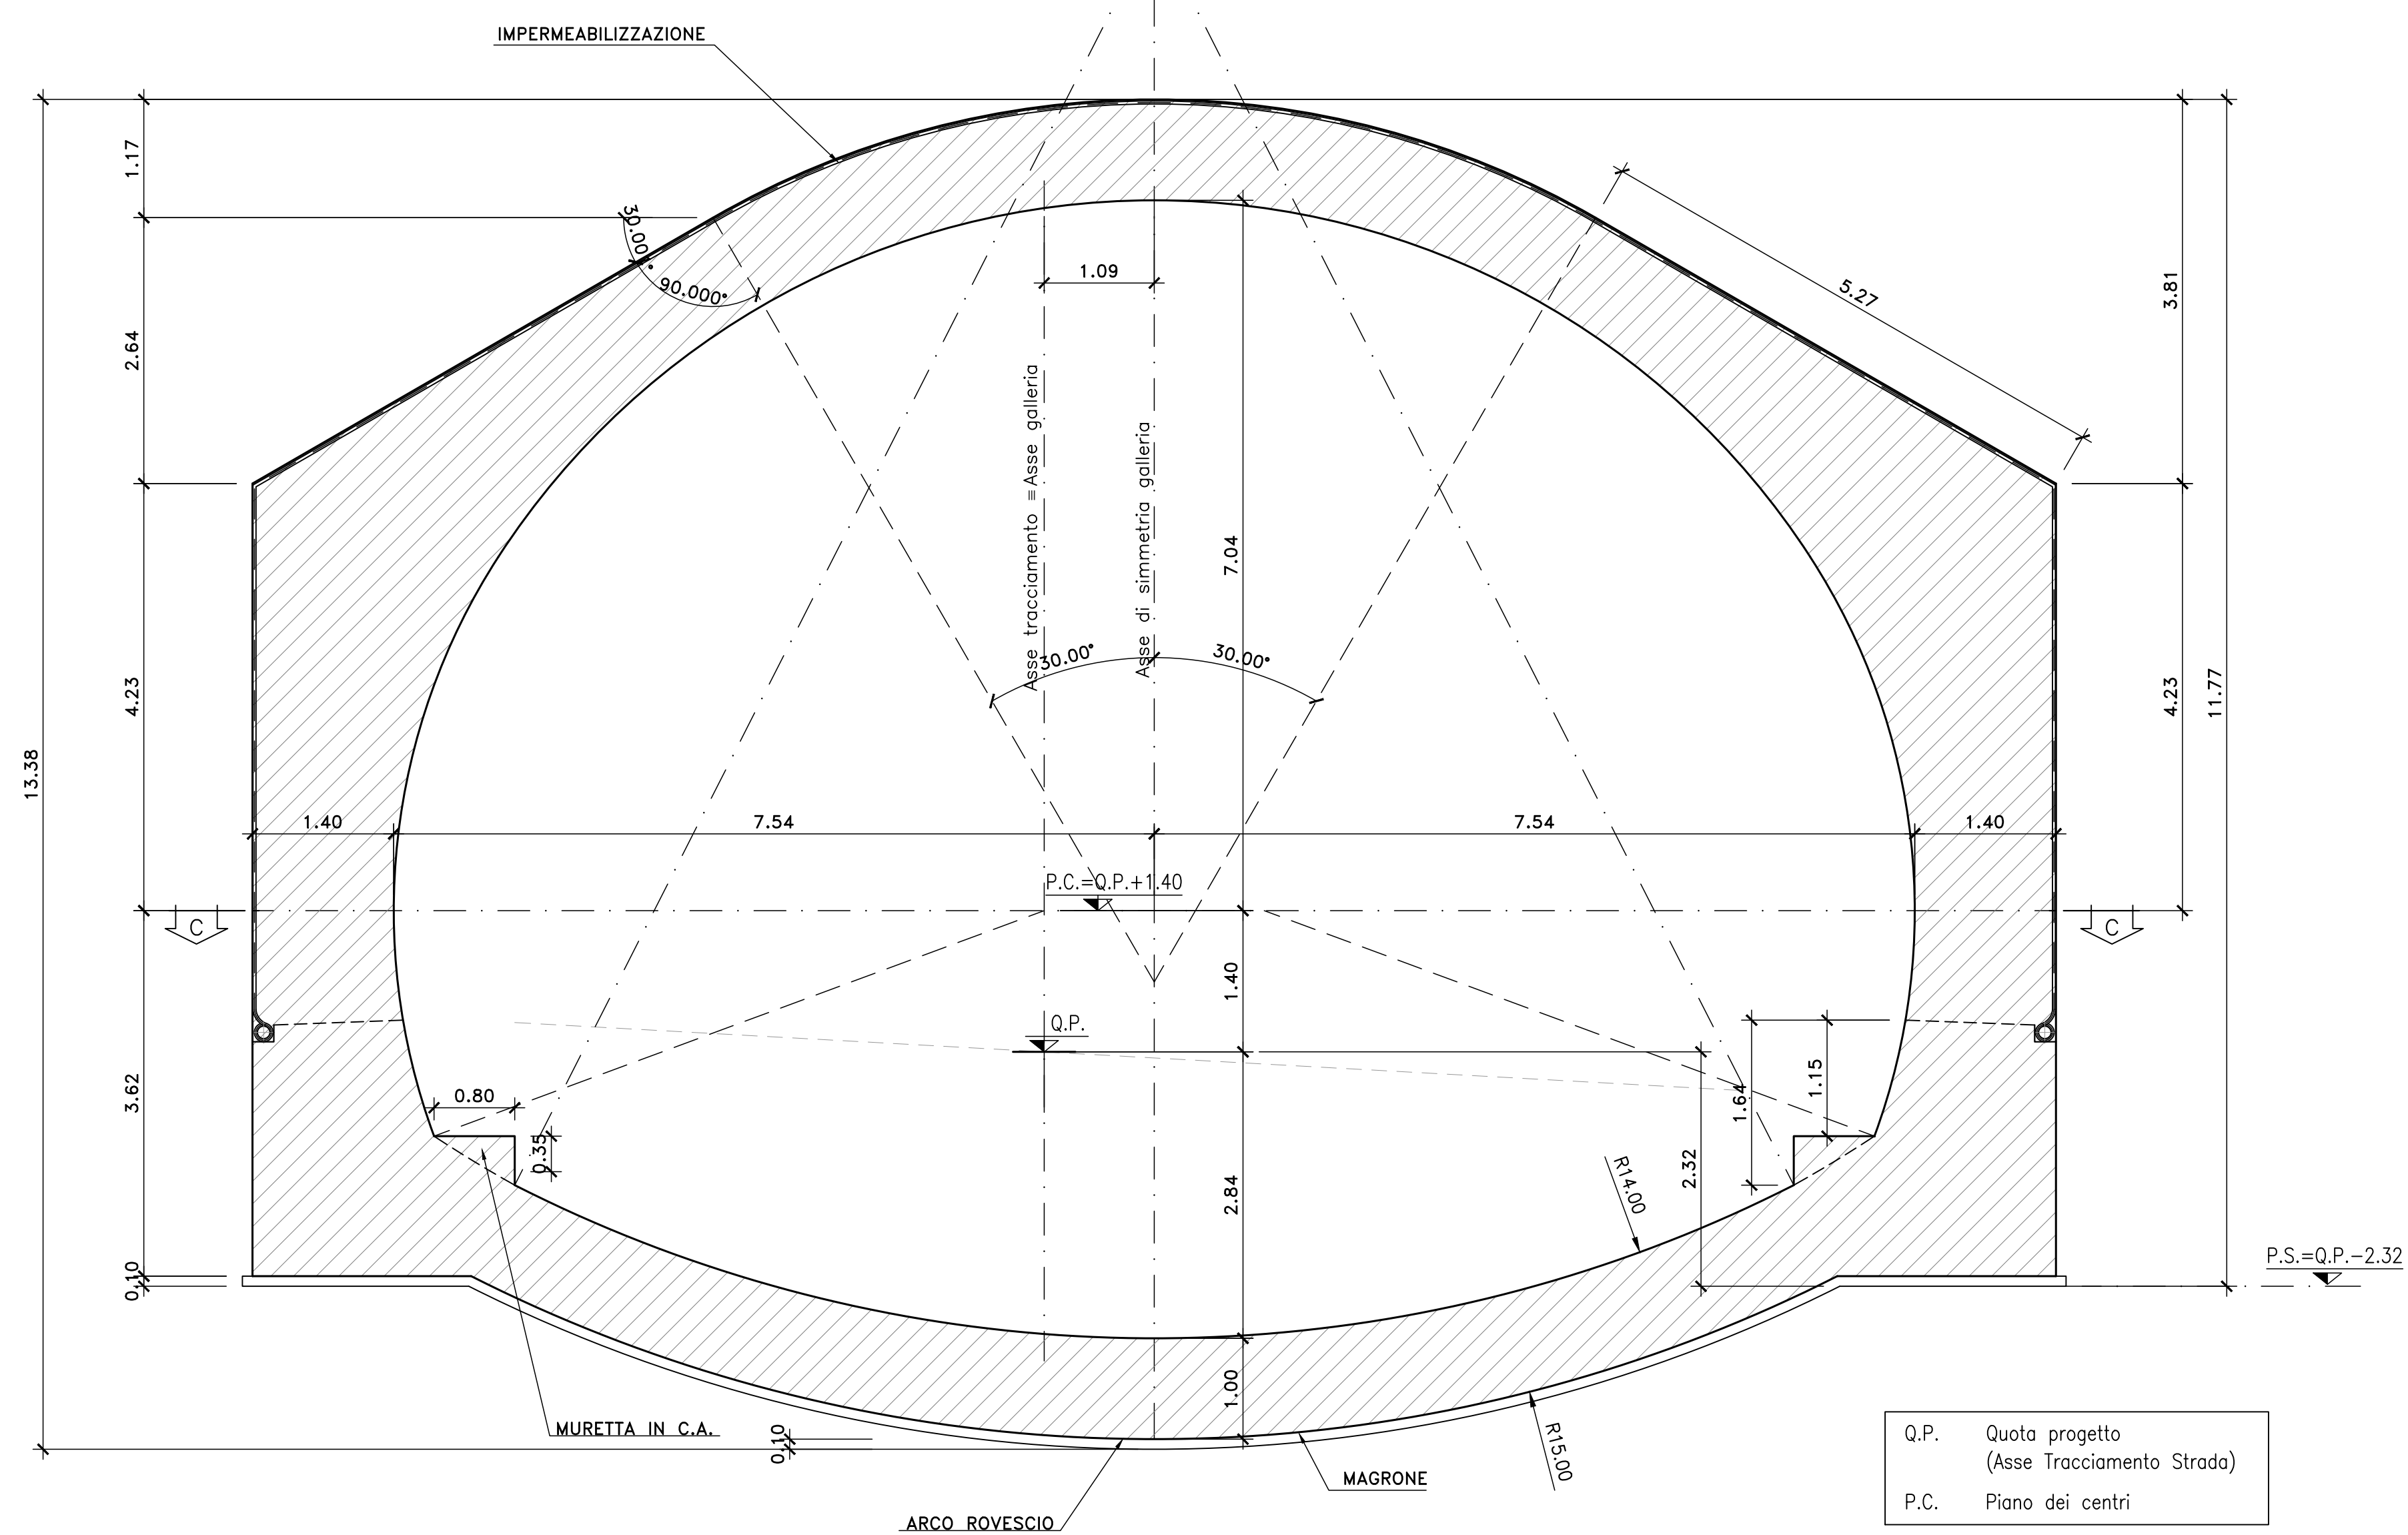


Q.P. Quota progetto
(Asse Tracciamento Strada)
P.C. Piano dei centri

N.B.
PER LA DOTAZIONE IMPANTISTICA E IDRAULICA
SI RIMANDA AGLI ELABORATI SPECIFICI


SEZIONE "A-A"
PROFILO LONGITUDINALE

Scala 1:50

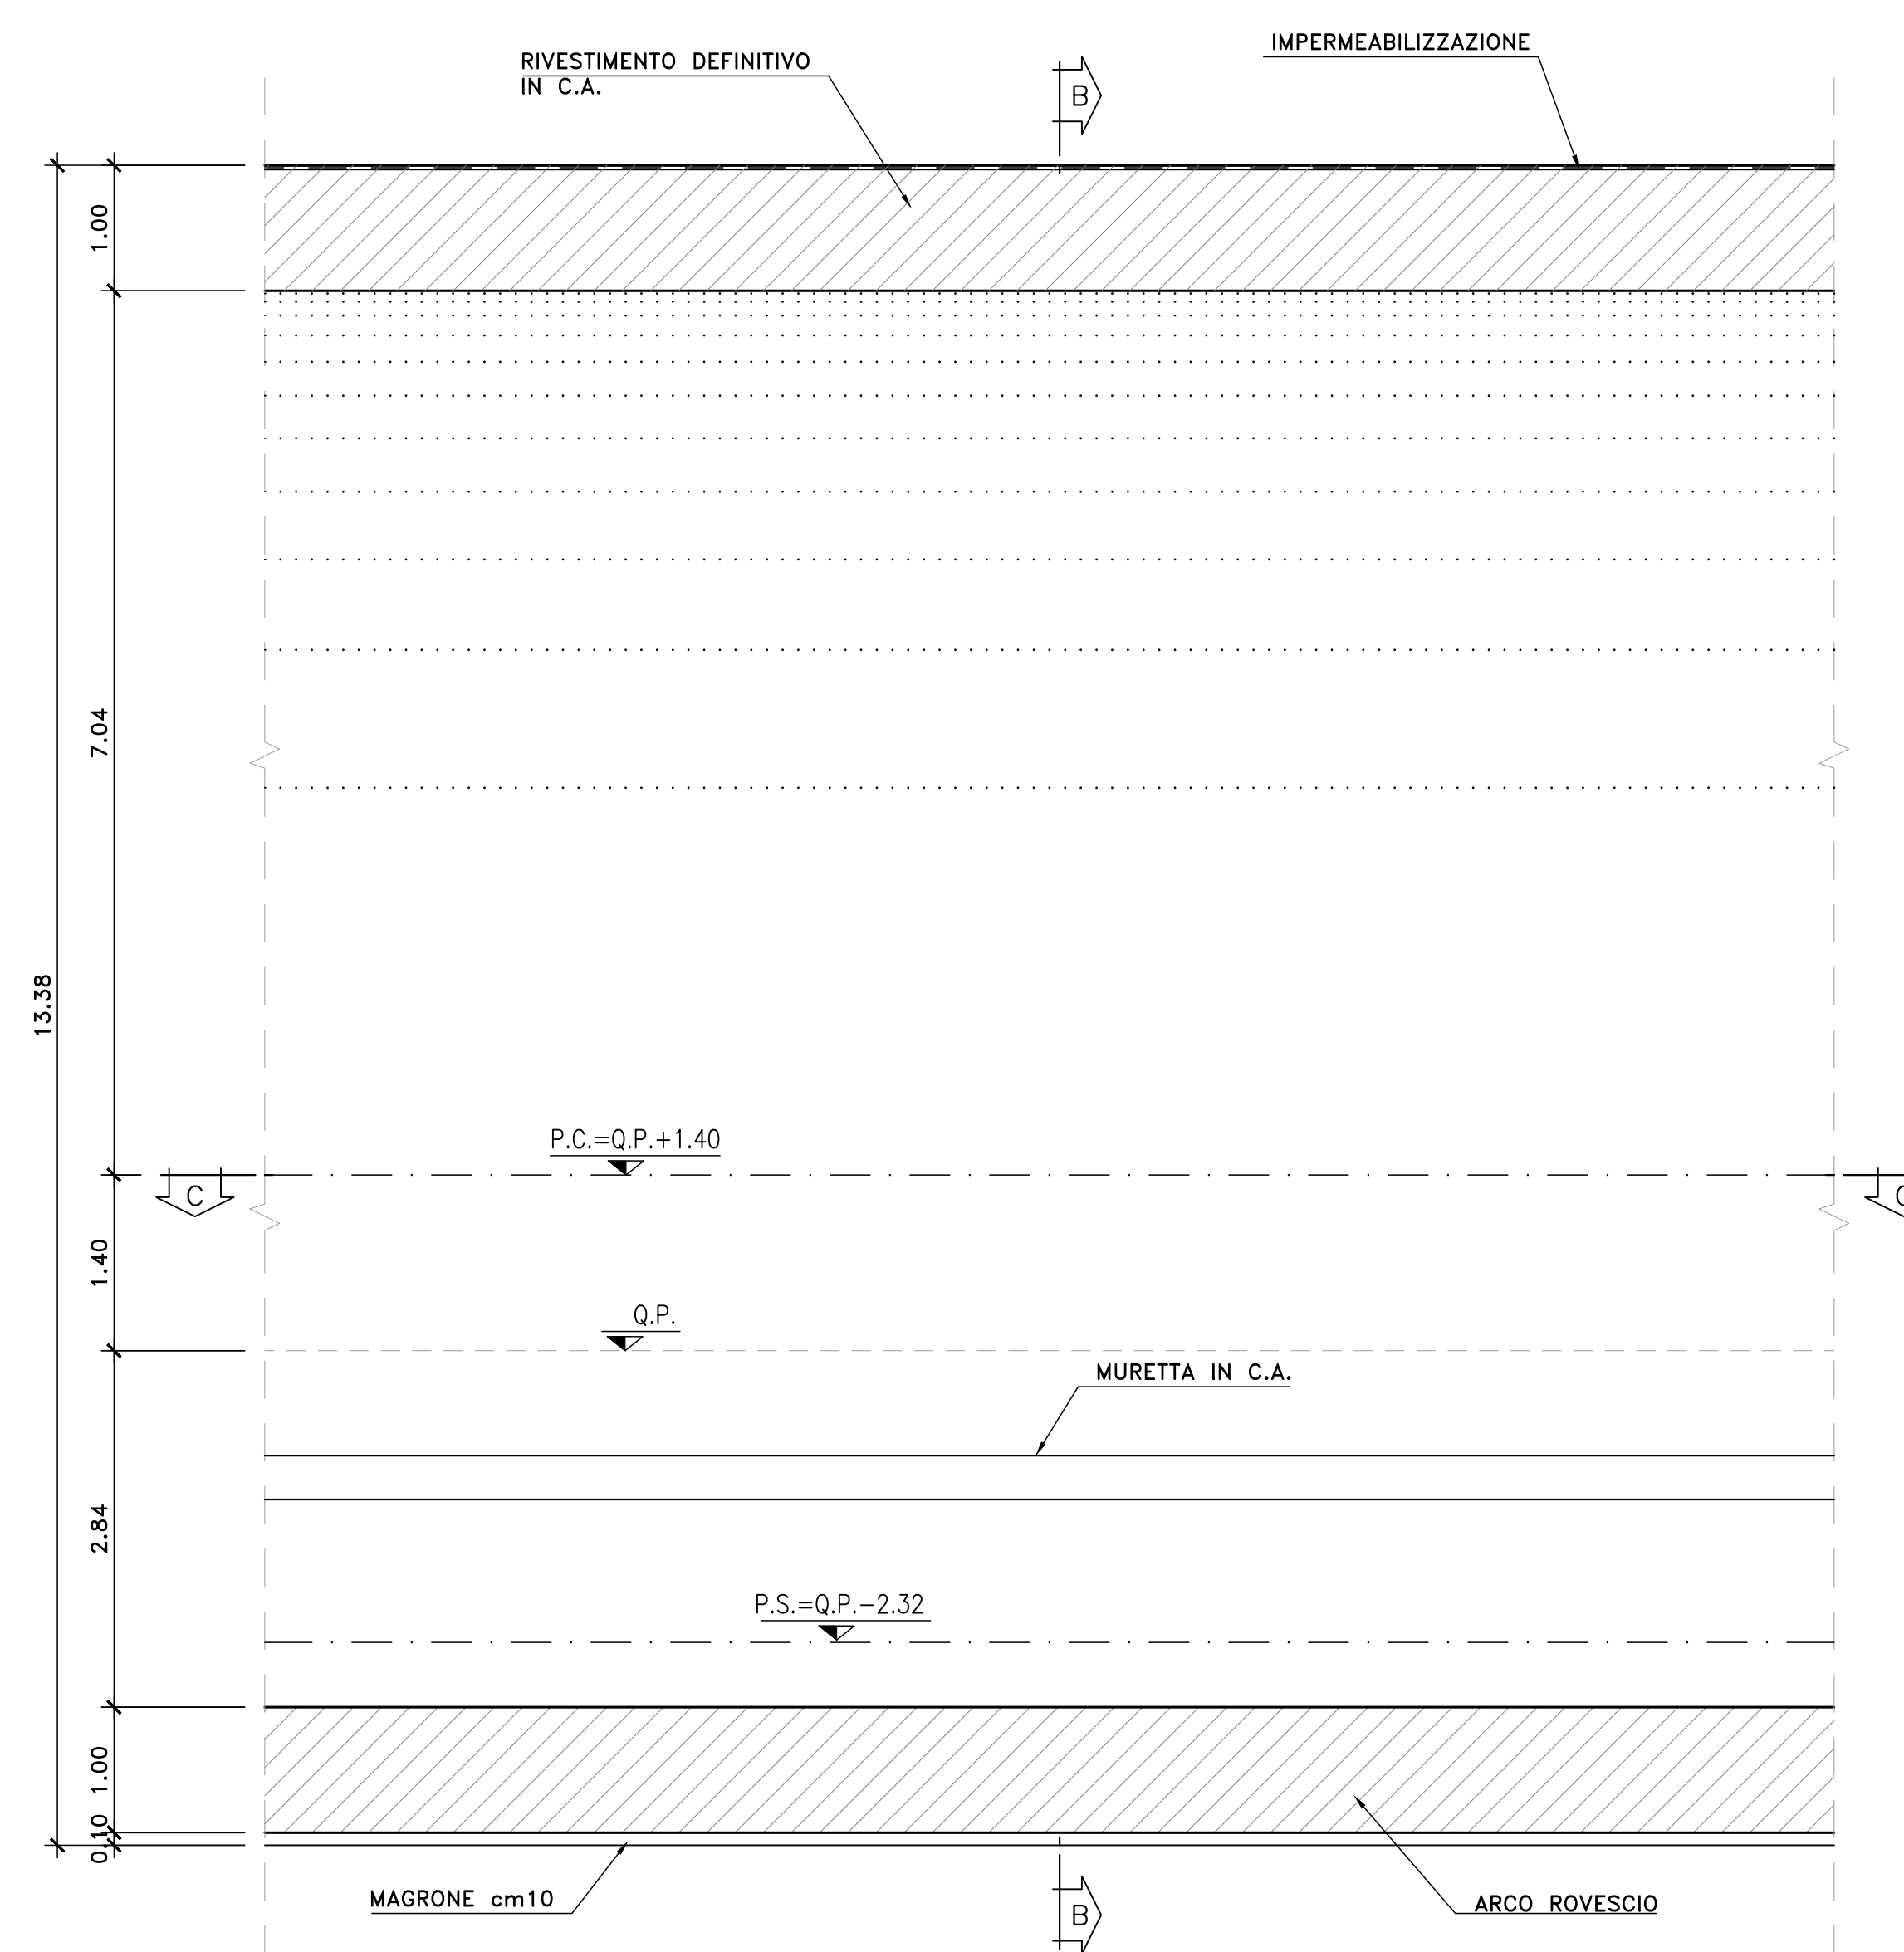

SEZIONE "C-C"
PIANTA

Scala 1:50

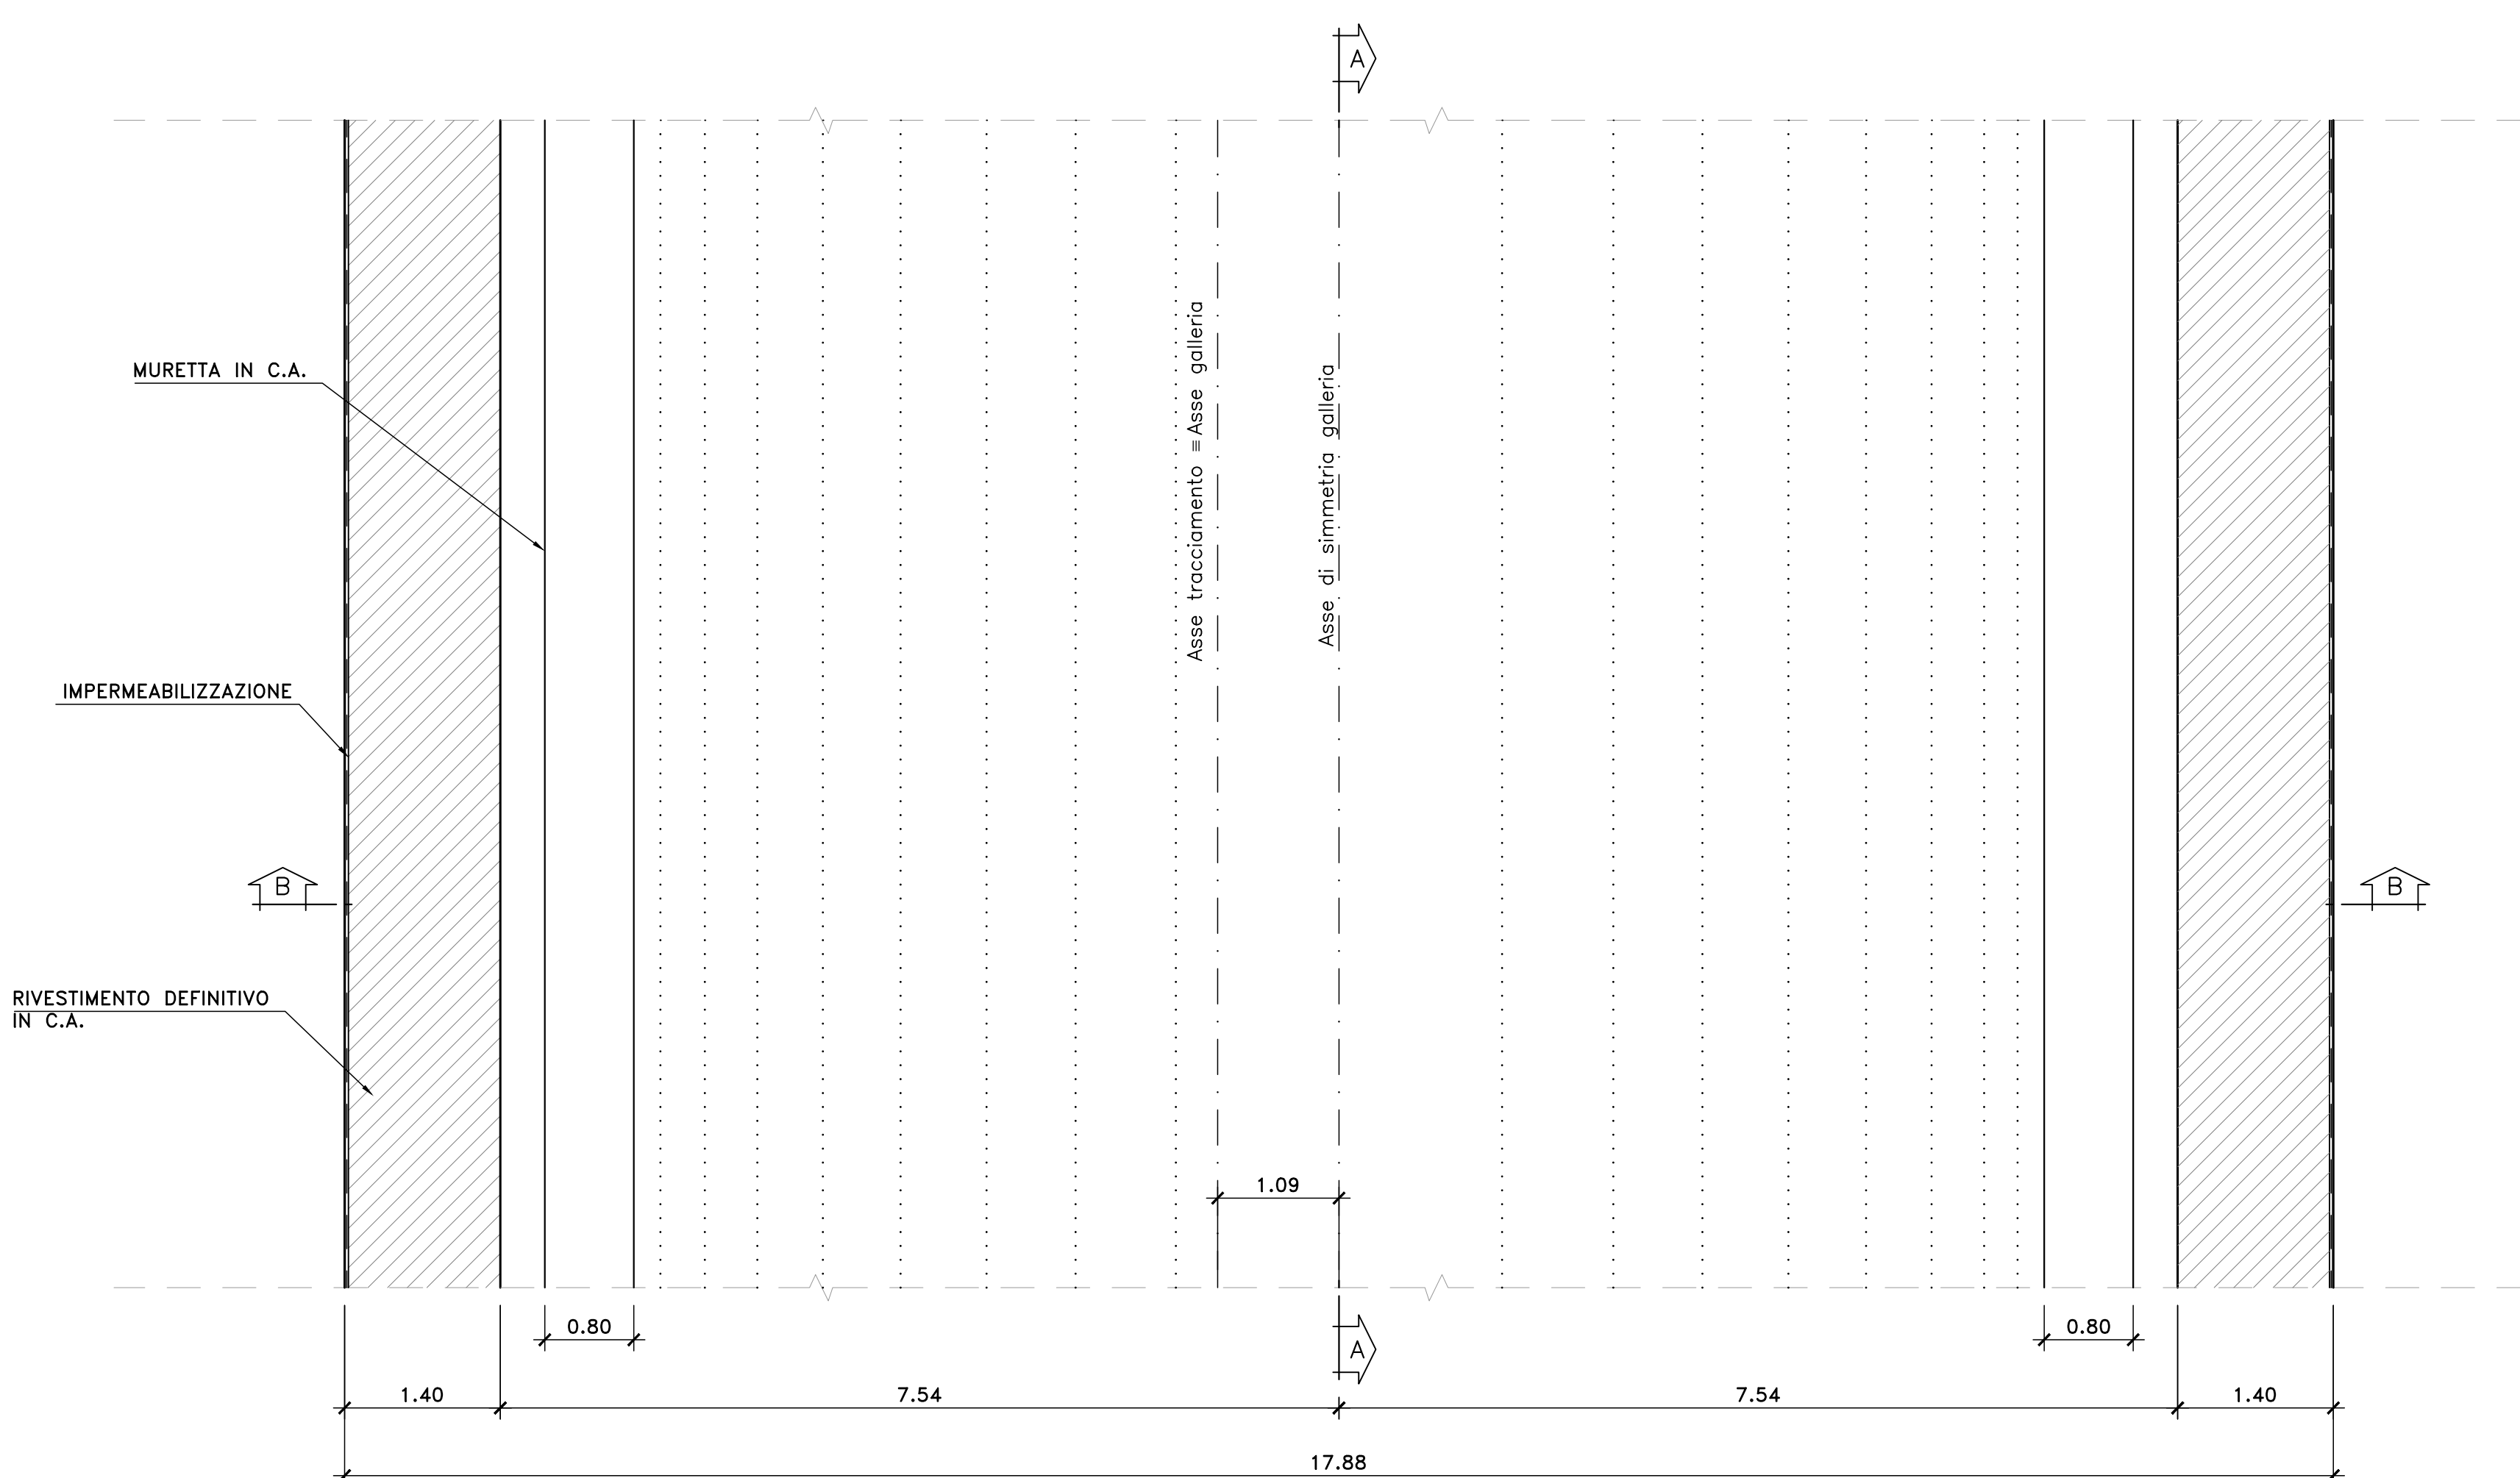



Direzione Tecnica

S.S.121 "Catane"
Intervento S.S.121 – Tratto Palermo (A19) – rotatoria Bolognetta

PROGETTO DEFINITIVO COD. UP62

PROGETTAZIONE: ATI VIA - SERING - VDP - BREMG

RESPONSABILE DELL'INTEGRAZIONE DELLE PRESTAZIONI SPECIALISTICHE: GRUPPO DI PROGETTAZIONE

PROGETTISTA:
 Responsabile Topografia: Dott. Ing. Massimo Capone
 (Ord. Ing. Prov. Roma 20517)
 Responsabile Strada: Dott. Ing. Giovanni Pizzoli
 (Ord. Ing. Prov. Roma 21296)
 Responsabile Strada, Geotecnica e Impianti: Dott. Ing. Sergio Di Marco
 (Ord. Ing. Prov. Roma 20722)
 Responsabile Ambiente: Dott. Ing. Francesco Ventura
 (Ord. Ing. Prov. Roma 14660)

GEOLOGO:
 Dott. Geol. Enrico Curatone (Ord. Geol. Regione Sicil. 966)

COORDINATORE SICUREZZA IN FASE DI PROGETTAZIONE:
 Dott. Ing. Matteo Di Giacomo (Ord. Ing. Prov. Roma 19136)

RESPONSABILE SIA:
 Dott. Ing. Francesco Ventura (Ord. Ing. Prov. Roma 14660)

VISTO: IL RESPONSABILE DEL PROCEDIMENTO:
 Dott. Ing. Luigi Muro






OPERE D'ARTE MAGGIORI
GN03 GALLERIA NATURALE BOLOGNETTA
GALLERIA ARTIFICIALE – SAGOMA TIPO 2
CARPENTERIA

| CODICE PROGETTO | NOME FILE | REVISIONE | SCALA: |
|-------------------------------------|-----------------------|-----------|------------------------------|
| PROGETTO: DPUP0062 | UP62_PO0GN03STRCP04_A | | |
| PROG. ANNO: D 23 | | | |
| CODICE ELAB.: PO0GN03STRCP04 | | A | 1:50 |
| D | | | |
| C | | | |
| B | | | |
| A | EMMISSIONE | FEB.2023 | C.FALIPPUCCI G.PAZZA G.PAZZA |
| REV. | DESCRIZIONE | DATA | REDATTO VERIFICATO APPROVATO |