



GALLERIA NATURALE – DIMA E CONCIO DI ATTACCO CARPENTERIA

SEZIONE "B-B"
SEZIONE TRASVERSALE
Scala 1:50

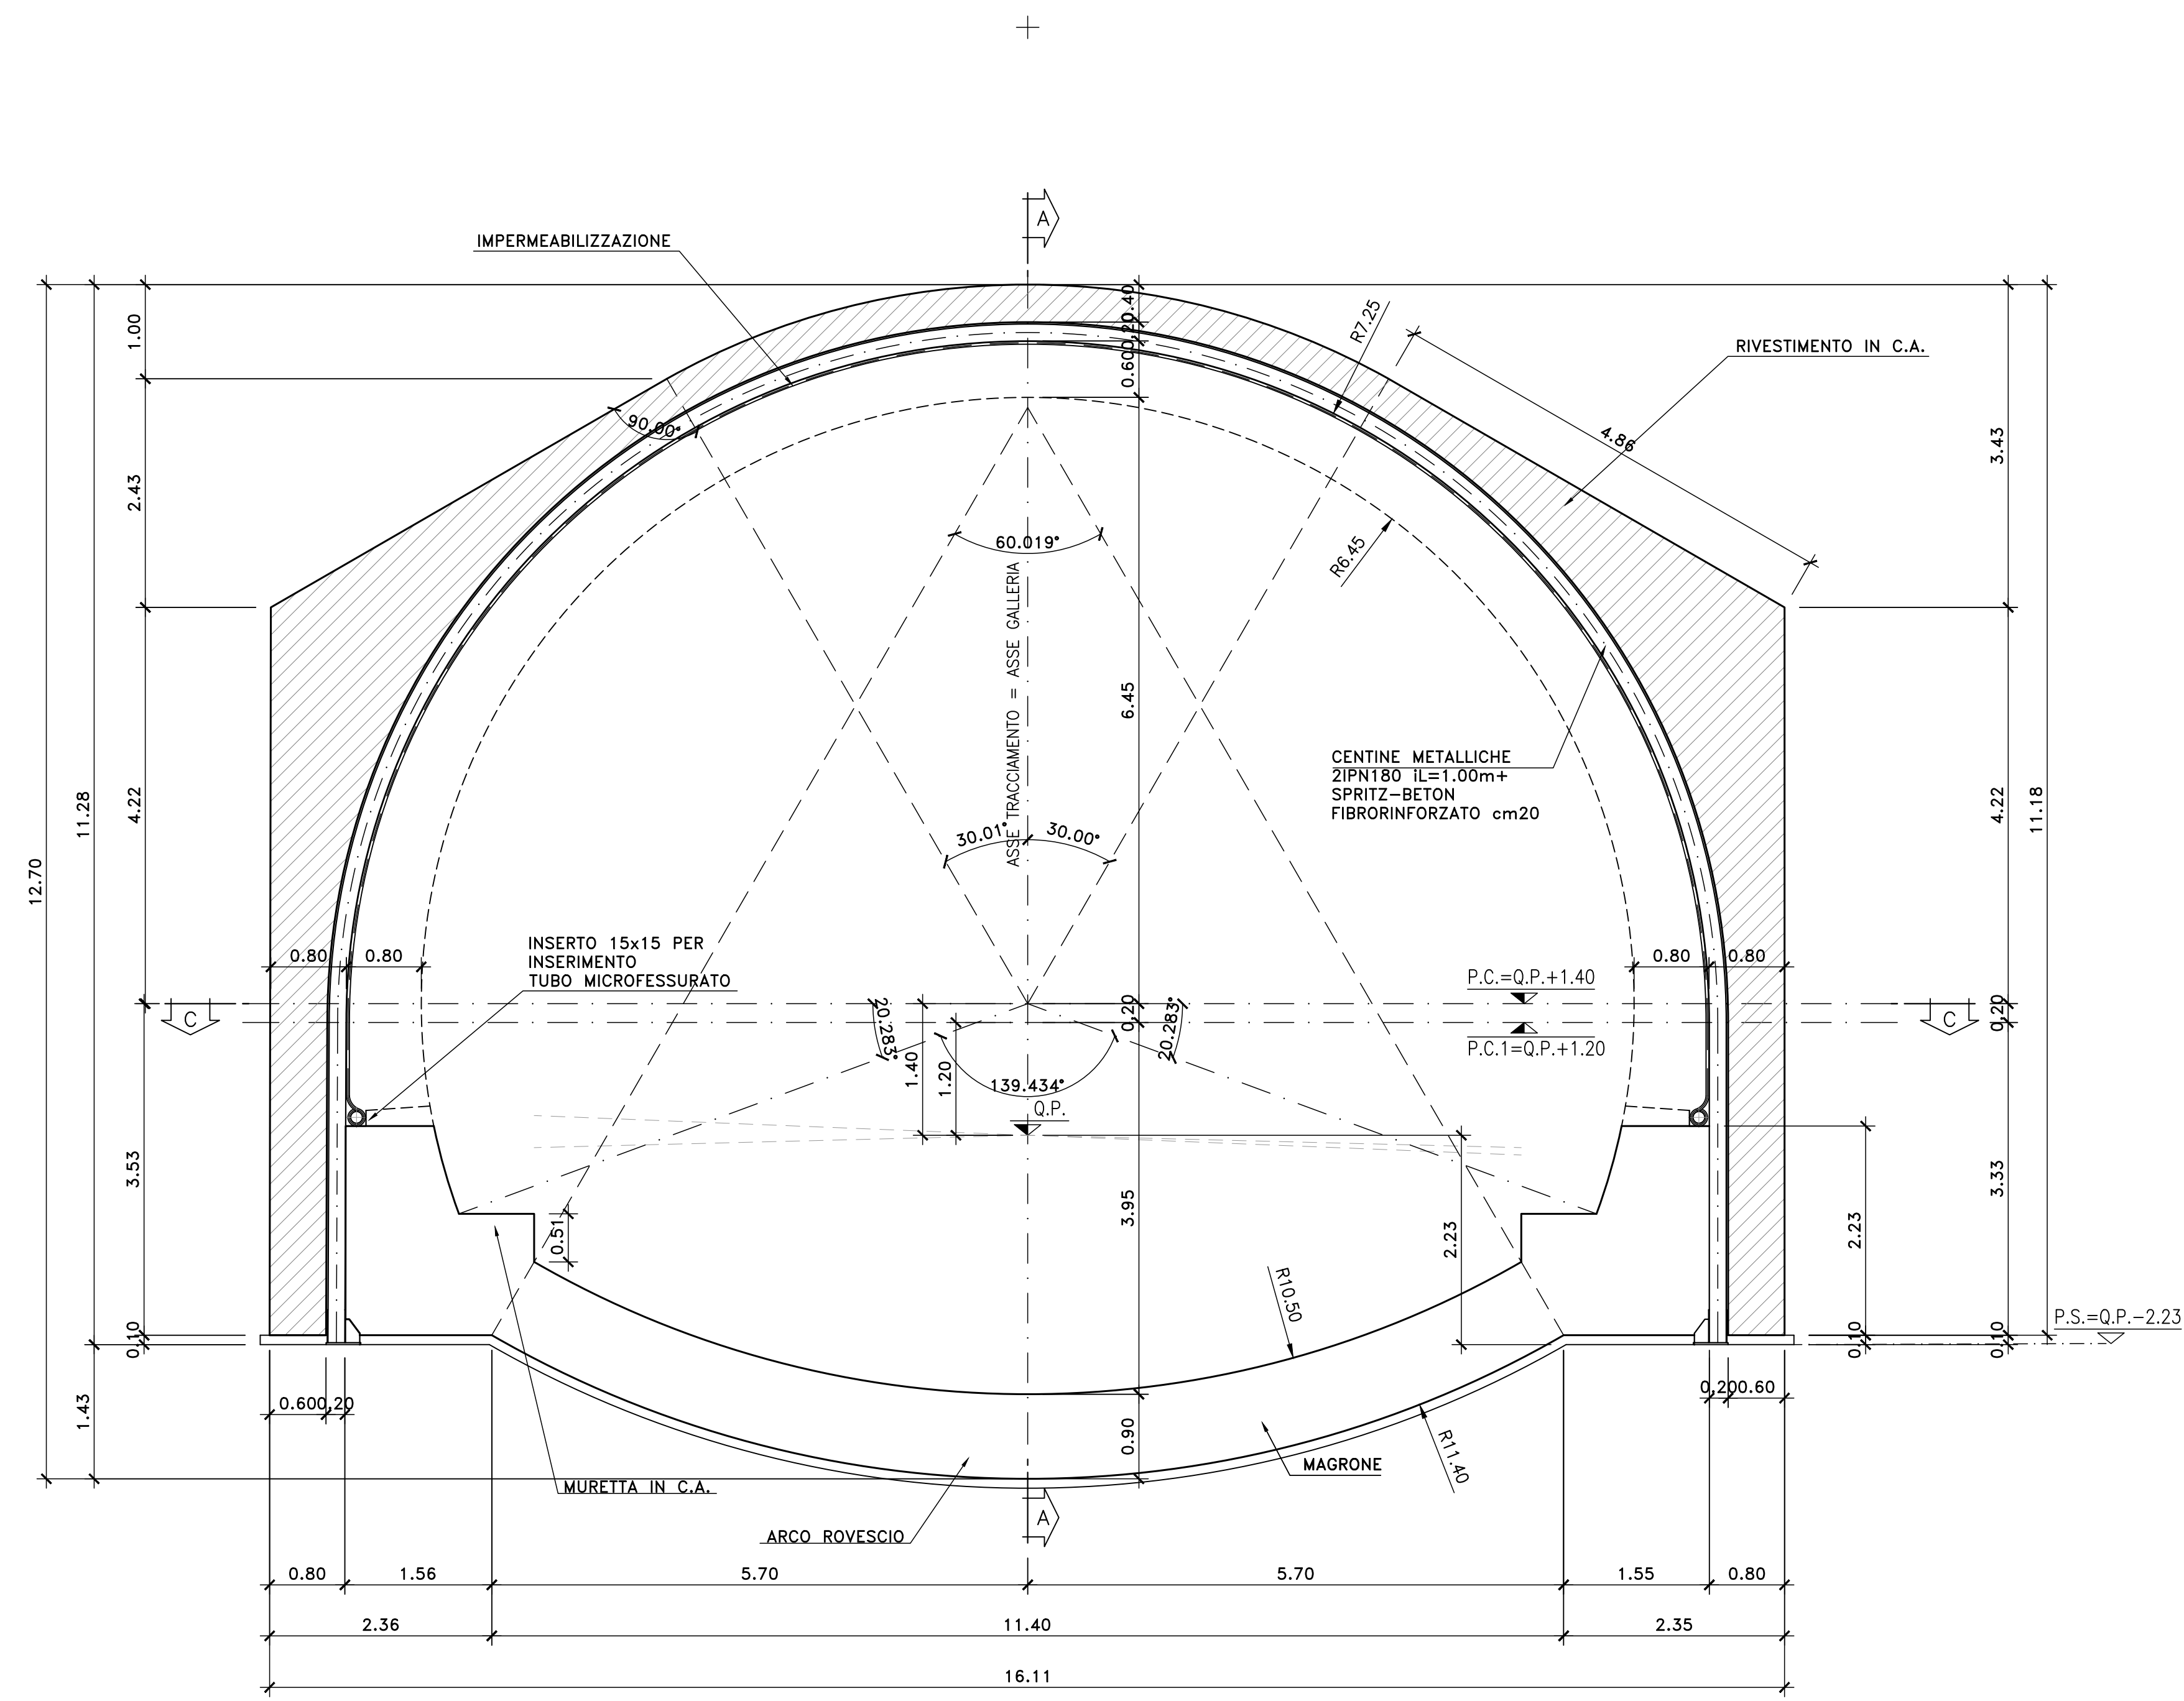

SEZIONE "A-A"
PROFILO LONGITUDINALE
Scala 1:50

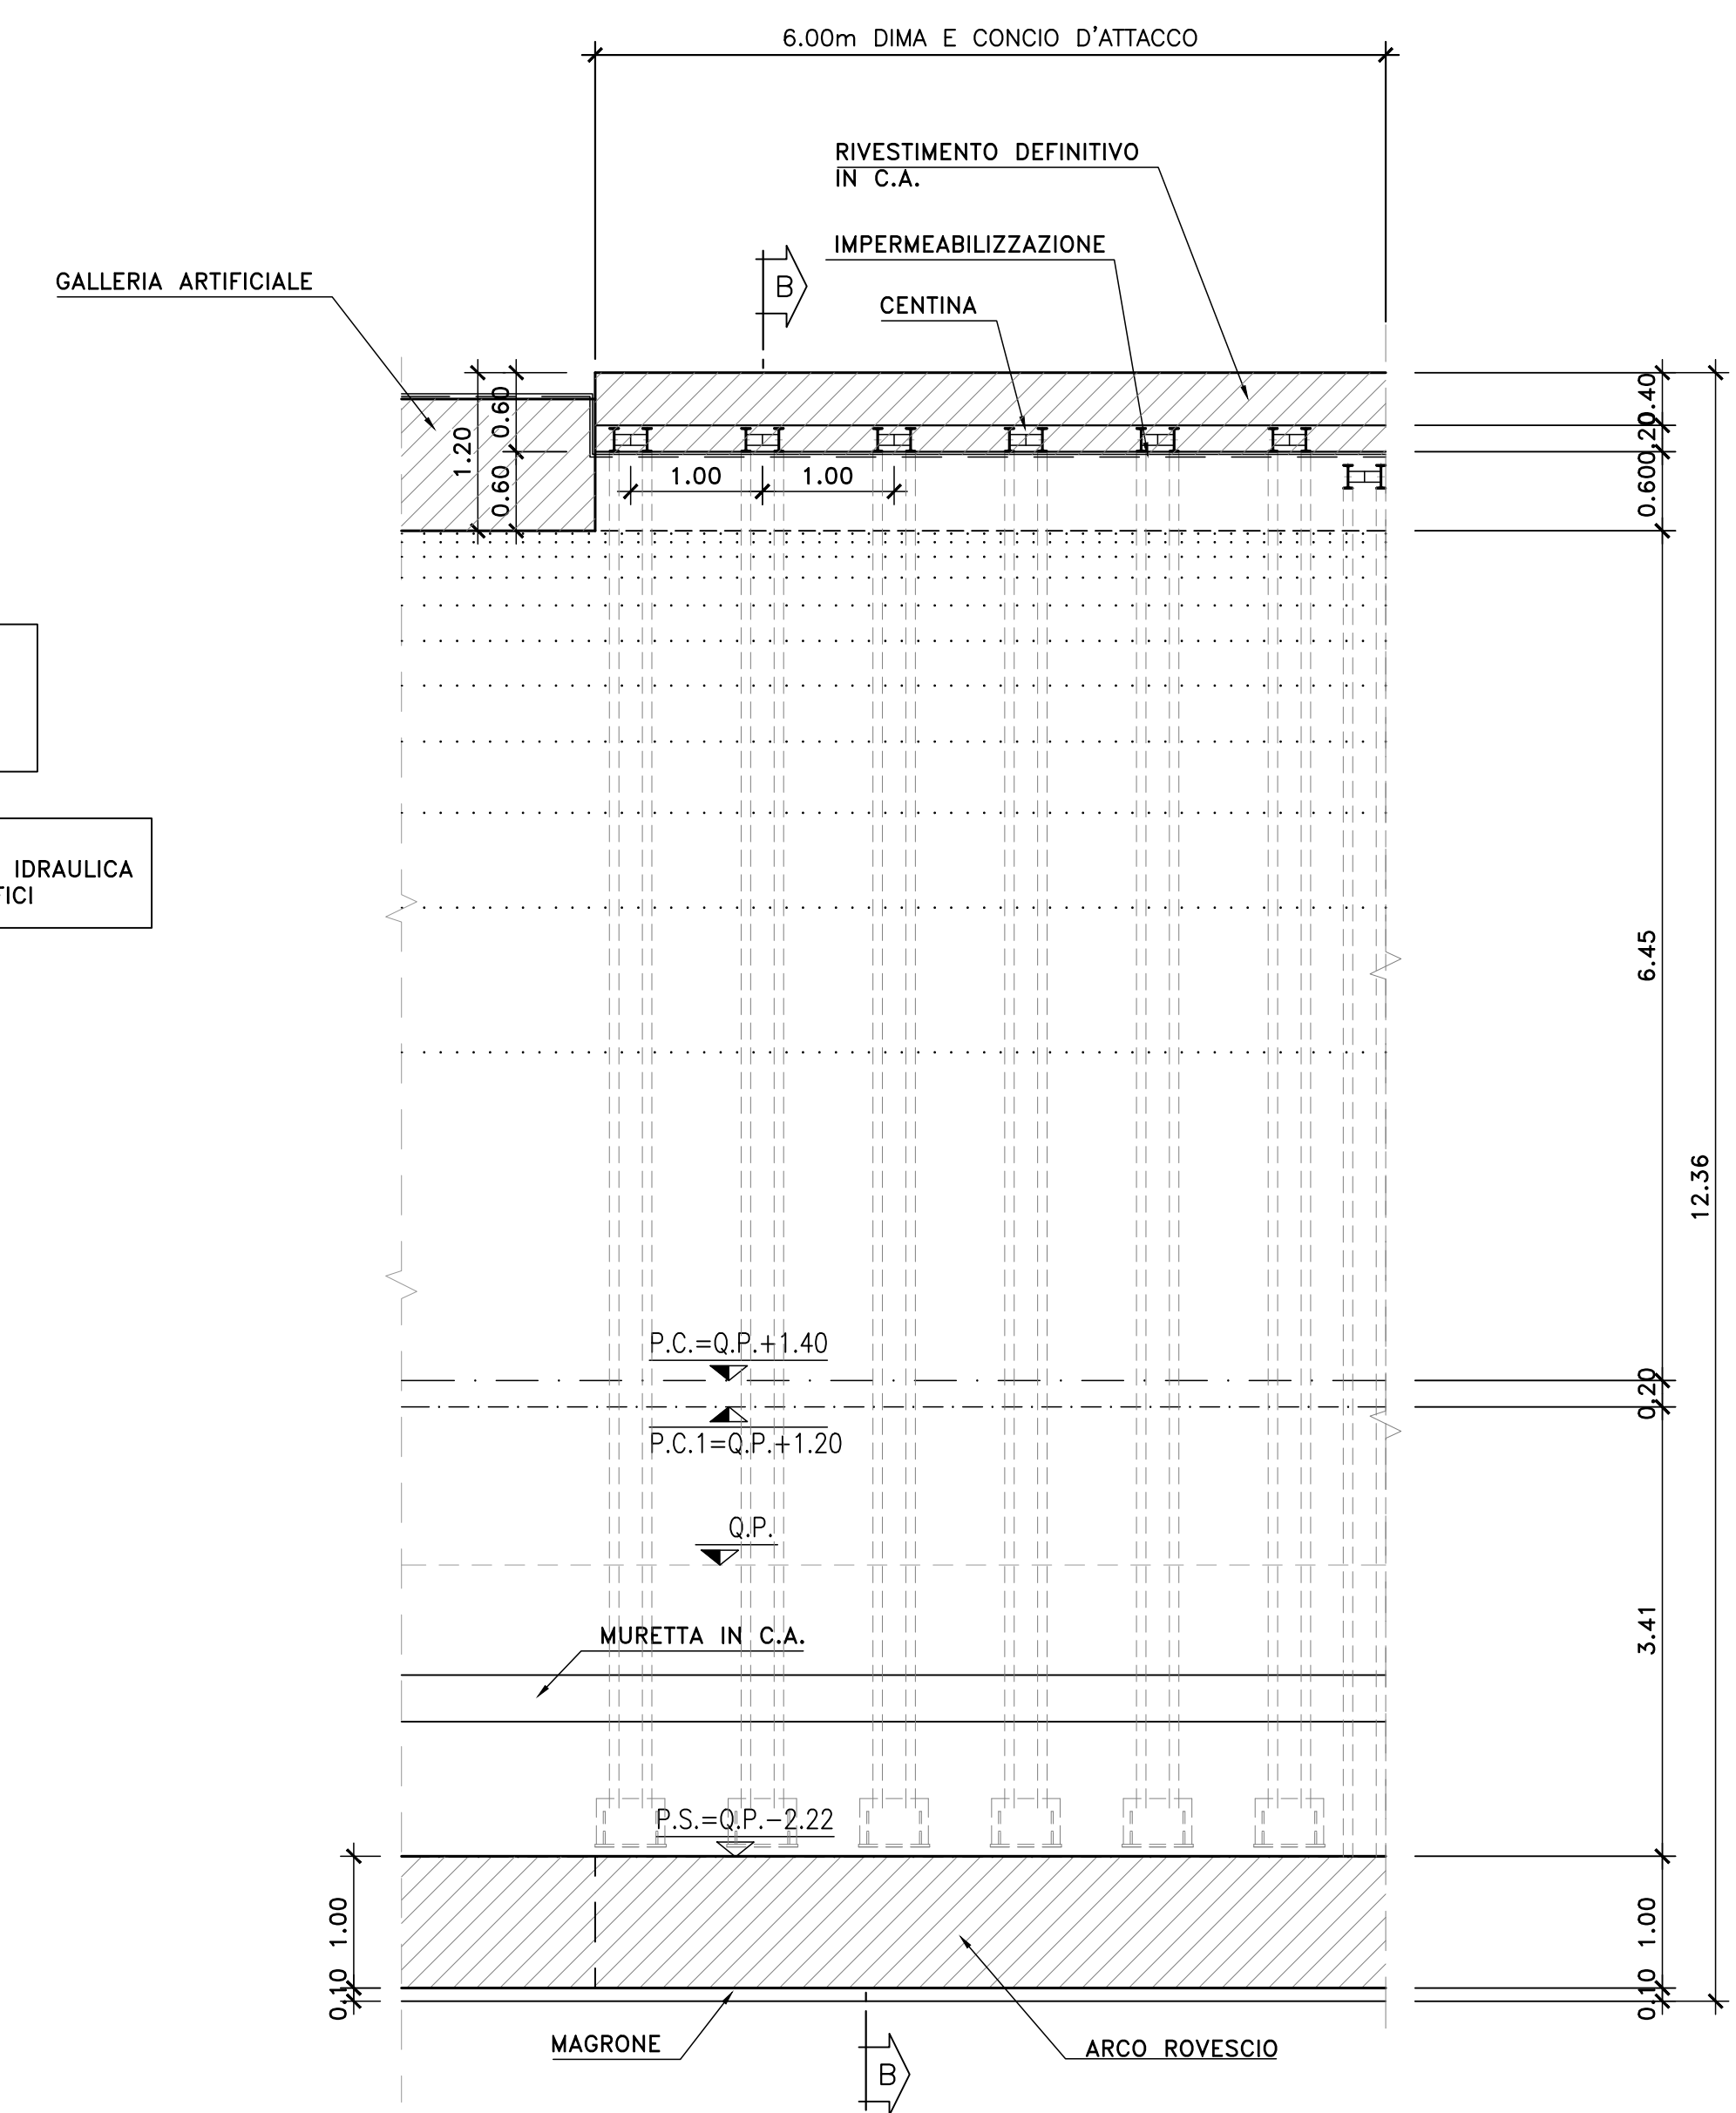

Q.P. Quota progetto
(Asse Tracciamento Strada)
P.C. Piano dei centri

N.B.
PER LA DOTAZIONE IMPANTISTICA E IDRAULICA
SI RIMANDA AGLI ELABORATI SPECIFICI

S.S.121 "Catane"
Intervento S.S.121 - Tratto Palermo (A19) - rotonda Bolognetta

PROGETTO DEFINITIVO
COD. UP62

PROGETTAZIONE: **ATI VIA - SERING - WDP - BRENG**

RESPONSABILE DELL'INTEGRAZIONE DELLE PRESTAZIONI SPECIALISTICHE: GRUPPO DI PROGETTAZIONE
Dott. Ing. Giovanni Piazza (Dir. Ing. Prov. Roma 427298)

PROGETTISTA:
Responsabile Topografia: **VIA** INGEGNERIA
Responsabile Strutturale: **SERING** INGEGNERIA
Responsabile Impianto, Geotecnica e Impianti: Dott. Ing. Sergio Di Marco
Responsabile Ambientale: Dott. Ing. Francesco Ventura

COORDINATORE SICUREZZA IN FASE DI PROGETTAZIONE:
Dott. Gen. Enrico Curatolo (Dir. Gen. Regione Sicil. 966)

RESPONSABILE SIA:
Dott. Ing. Francesco Ventura (Dir. Ing. Prov. Roma 14660)

VISTO: IL RESPONSABILE DEL PROCEDIMENTO:
Dott. Ing. Luigi Mura

OPERE D'ARTE MAGGIORI
GN03 GALLERIA NATURALE BOLOGNETTA
GALLERIA ARTIFICIALE – SAGOMA TIPO 1
DIMA E CONCIO D'ATTACCO – CARPENTERIA

PROGETTO	LIV. PROG. ANNO	NOME FILE	REVISIONE	SCALA:
DPUP0062	D 23	UP62_PO0GN03STRCP05_A	A	1:50
D				
C				
B				
A	EMISSIONE	FEB.2023	G.FILIPPUCI	G.PAZZA
REV.	DESCRIZIONE	DATA	REDATTO	VERIFICATO APPROVATO