



PARATIA PROVVISORIALE DI PALI SVILUPPATA (1:200)

IMBOCCO SUD PARATIA DI N°79 PALI #1200 l=1.40m L=109,20m

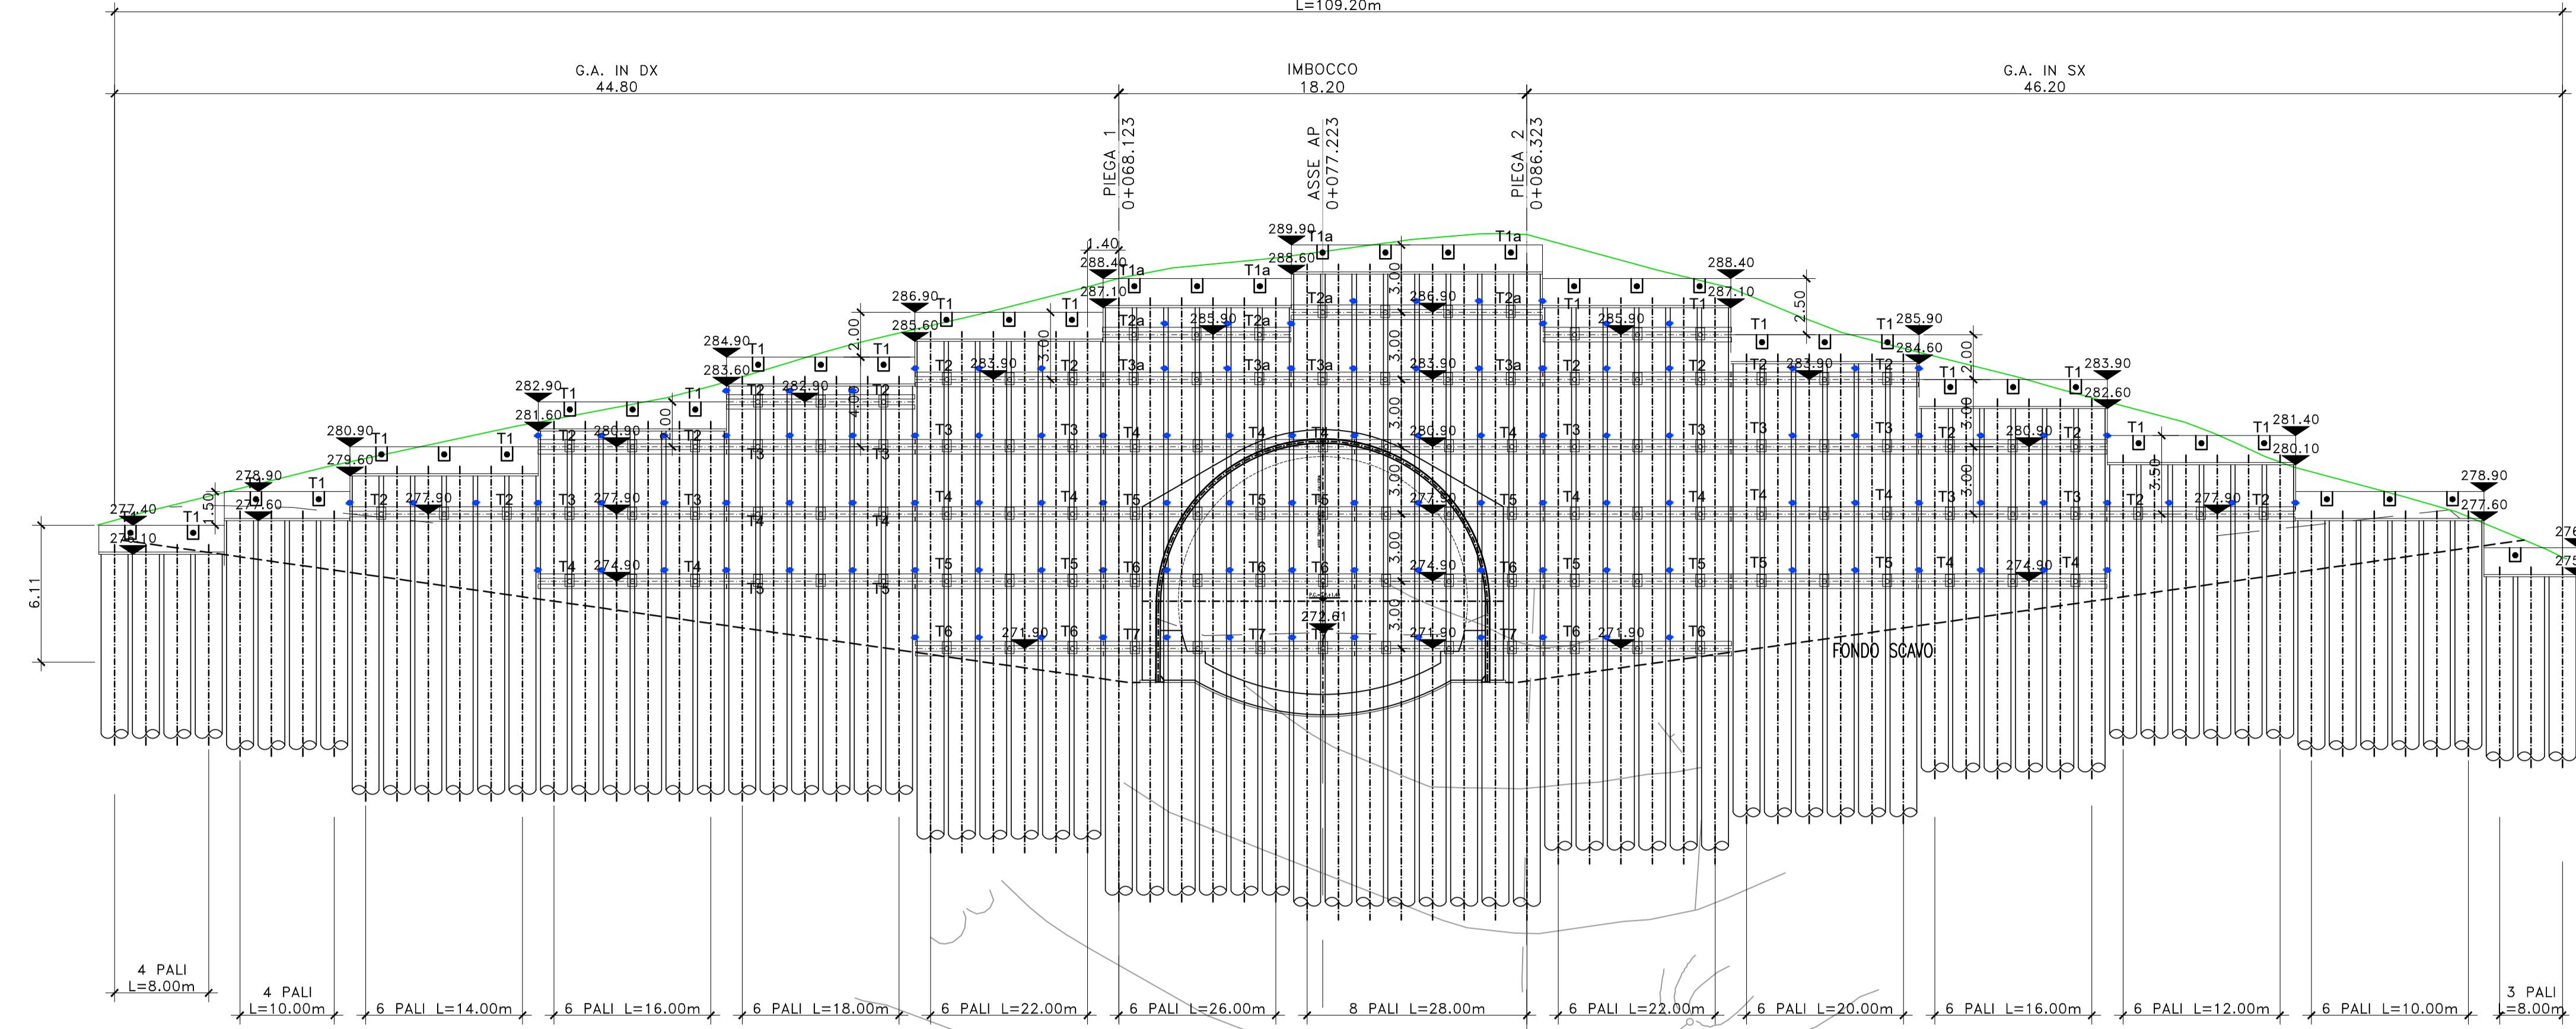

GN03_B
Scala : 200
Q.Rit. : 250.00

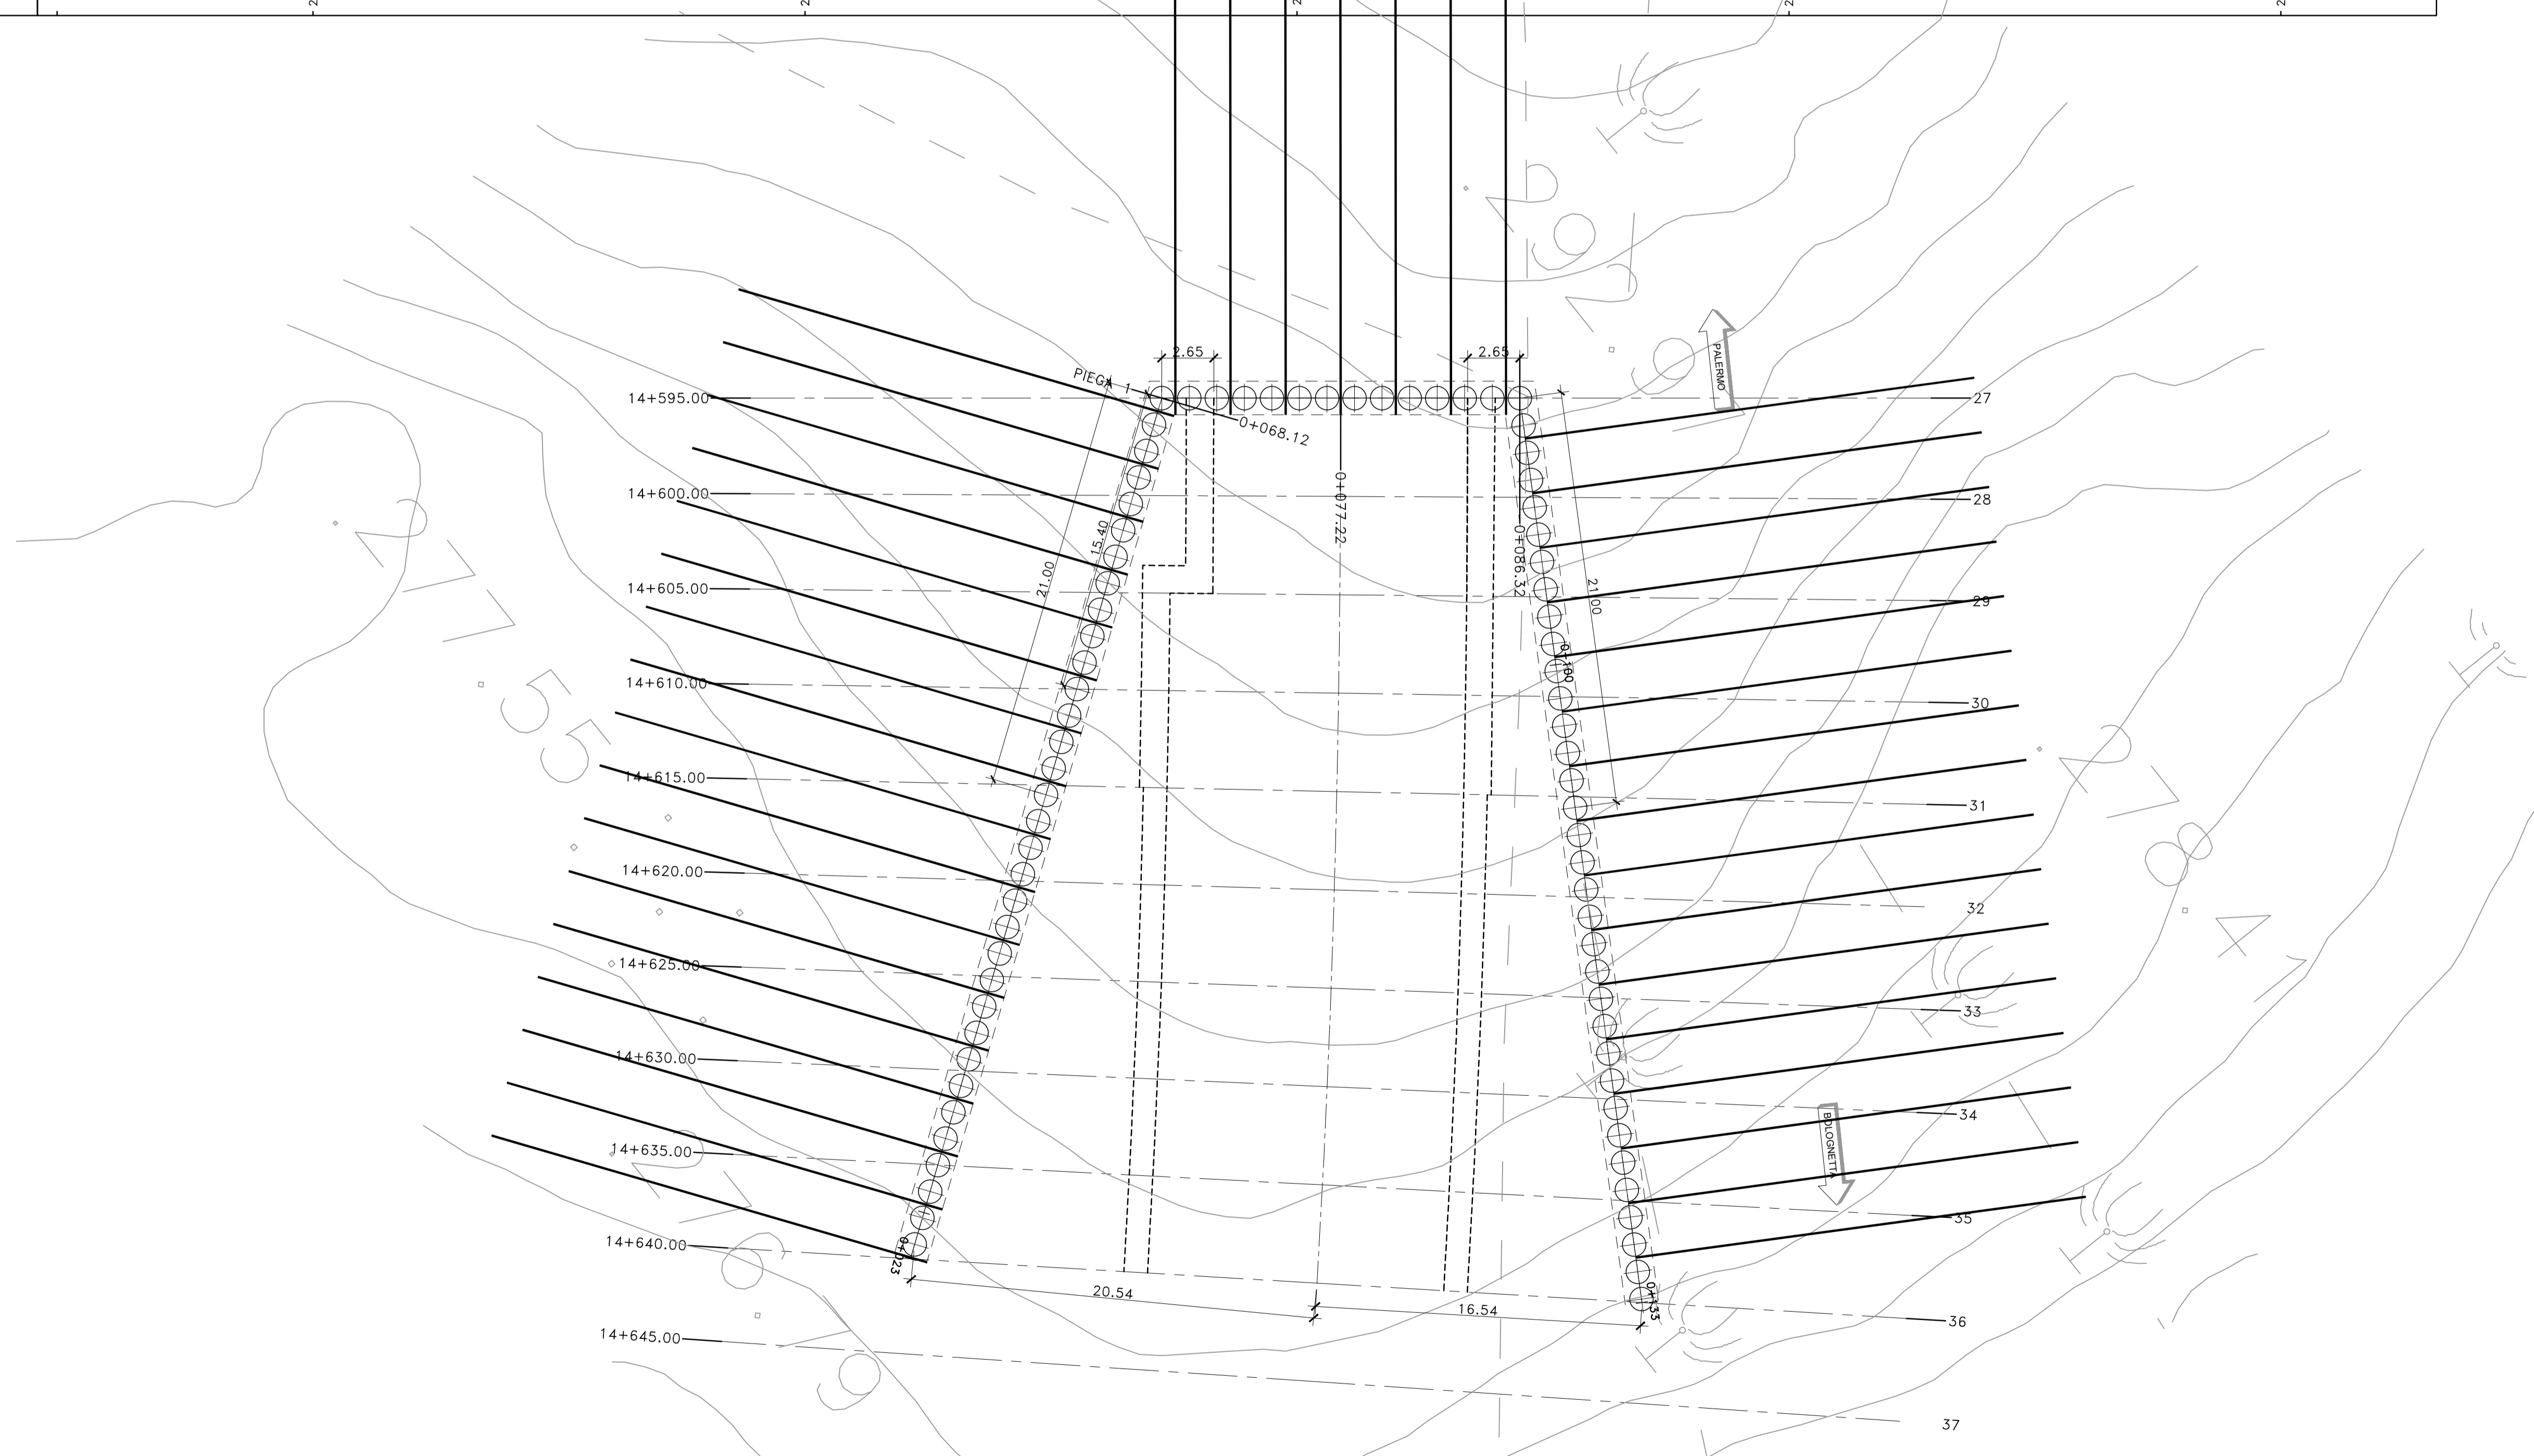

GRUPPO FS ITALIANE

Direzione Tecnica

S.S.121 "Catnese"
Intervento S.S.121 - Tratto Palermo (A19) - rotonda Bolognetta

PROGETTO DEFINITIVO cod. UP62

PROGETTAZIONE: **ATI VIA - SERING - VDP - BRENG**

cod. UP62

RESPONSABILE DELL'INTEGRAZIONE DELLE PRESTAZIONI SPECIALIUSTICHE:
Dott. Ing. Giovanni Piazza (Ord. Ing. Prov. Roma A27296)

GRUPPO DI PROGETTAZIONE

PROGETTISTA:
Responsabile Topografia: Dott. Ing. Massimo Cignoni (Ord. Ing. Prov. Roma 26037)
Responsabile Strutture: Dott. Ing. Giovanni Piazza (Ord. Ing. Prov. Roma 27296)
Responsabile Impianti, Costruzioni e Impianti: Dott. Ing. Sergio Di Majo (Ord. Ing. Prov. Roma 20722)
Responsabile Ambiente: Dott. Ing. Francesco Ventura (Ord. Ing. Prov. Roma 14660)

MANAGER:
VIA INGEGNERIA
SERING INGEGNERIA

GEOLOGO:
Dott. Geol. Enrico Curatolo (Ord. Geo. Regione Sicilia 956)
COORDINATORE SICUREZZA IN FASE DI PROGETTAZIONE:
Dott. Ing. Matteo Di Giacomo (Ord. Ing. Prov. Roma 10190)

RESPONSABILE SIA:
Dott. Ing. Francesco Ventura (Ord. Ing. Prov. Roma 14660)

VISTO: IL RESPONSABILE DEL PROCEDIMENTO:
Dott. Ing. Luigi Majo

VDP **BRENG**

OPERE D'ARTE MAGGIORI
GN03 GALLERIA NATURALE BOLOGNETTA
GALLERIA ARTIFICIALE - IMBOCCO SUD
OPERE PROVVISORIALI - PIANTE E PROSPETTO

PROGETTO	LIV. PROG. ANNO	NOME FILE	REVISIONE	SCALA:
UP62_0002	D 23	UP62_PO0GN03STRDIO4_A	A	1:200
D				
C				
B				
A	EMISSIONE	FEB.2023	CALFAPPUCCO	SPANZA
REV.	DESCRIZIONE	DATA	REDATTO	VERIFICATO
				APPROVATO