INIZIO PARATIA DI PALI DX E SX

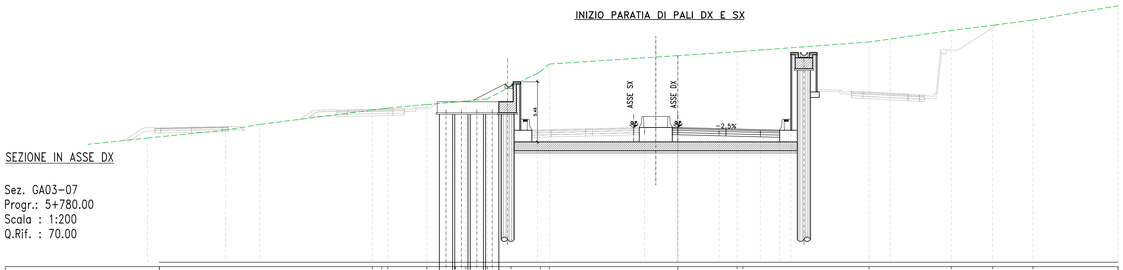

SEZIONE IN ASSE DX

Sez. GA03-07
Progr.: 5+780.00
Scala : 1:200
Q.Rif. : 70.00

| | | |