SEZIONE IN ASSE SX

Sez. 102
Progr.: 9+920.00
Scala : 1:200
Q.Rif. : 120.00

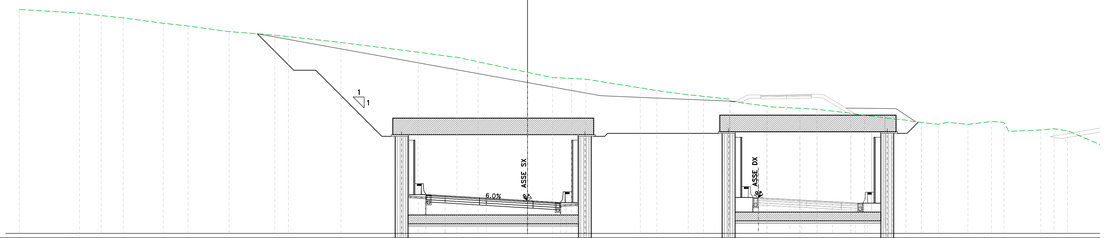

| | | |