




SEZIONE LONGITUDINALE TOMBINO
 TM_005 2.00x2.00
 Scala 1:50

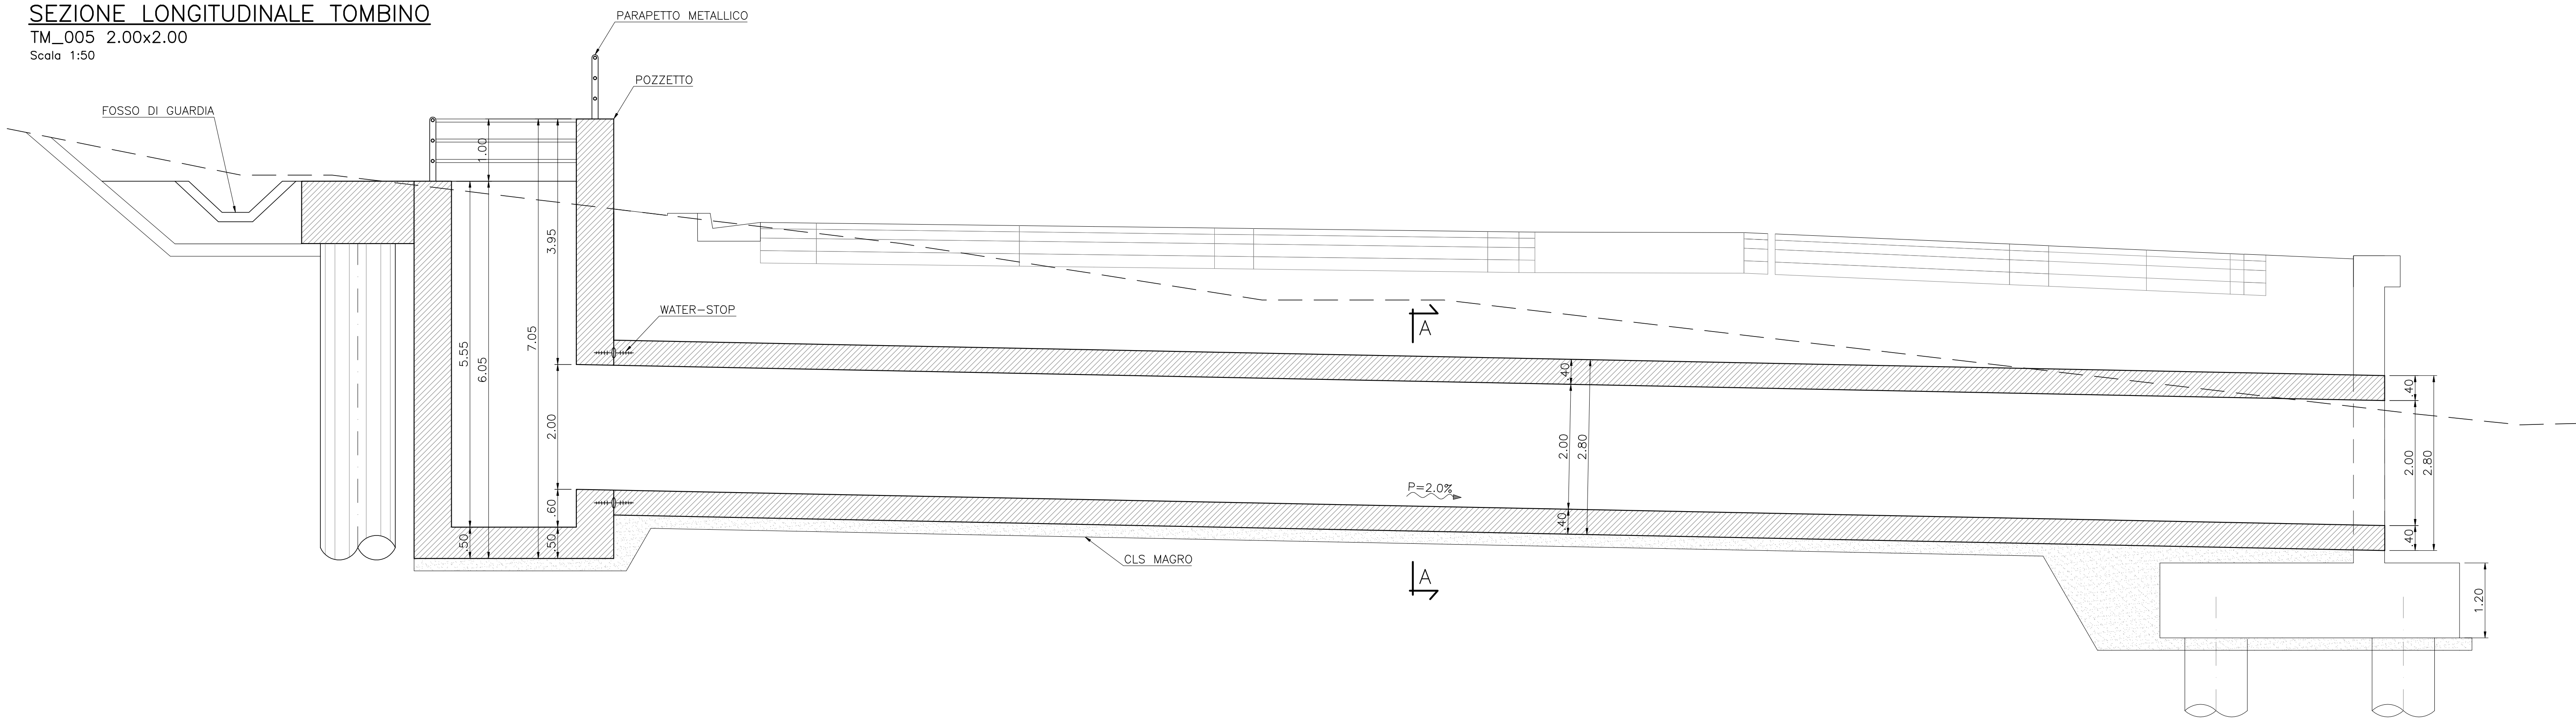

SEZIONE A-A
 TOMBINO IN C.A. 2.00x2.00
 Scala 1:50

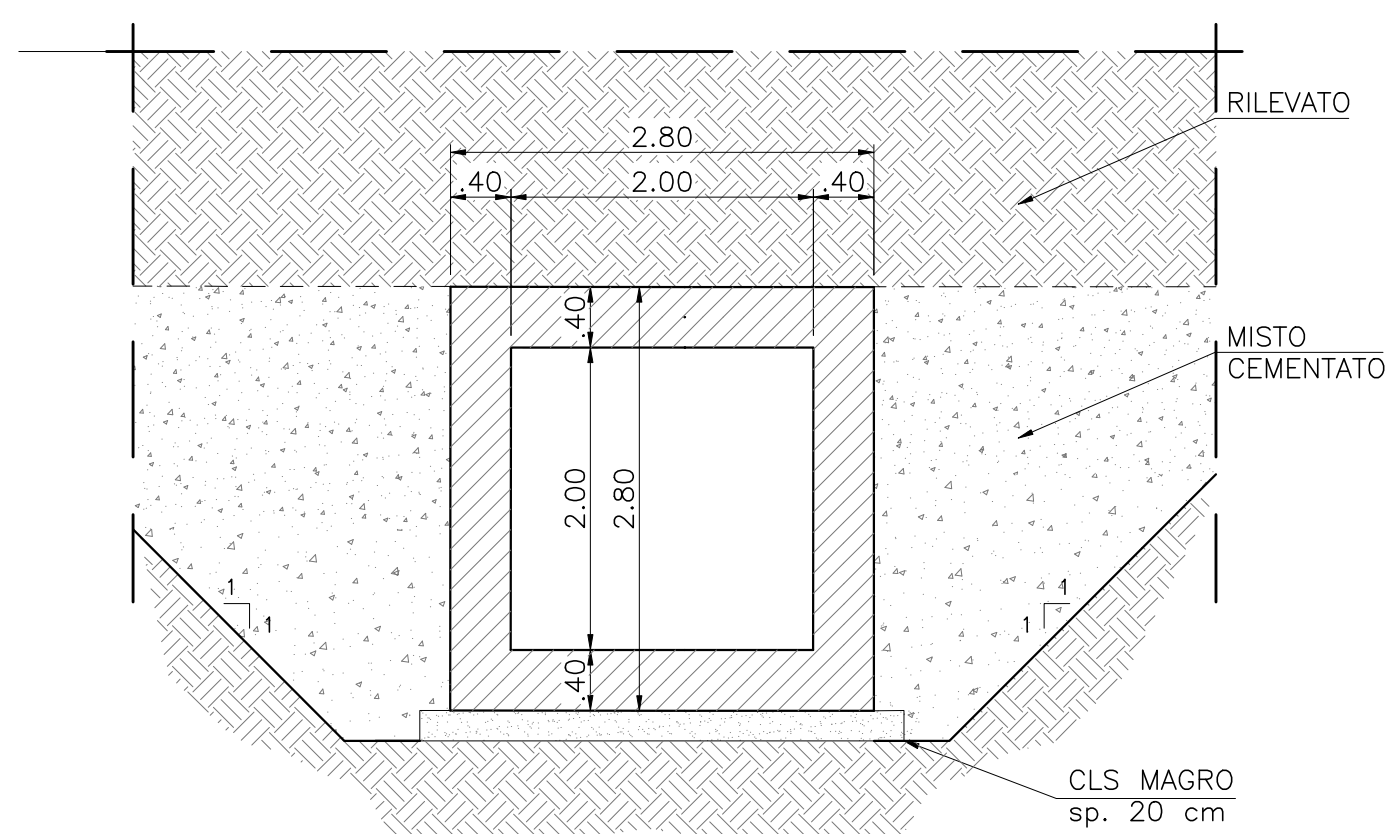



Direzione Tecnica

S.S.121 "Catane"
 Intervento S.S.121 - Tratto Palermo (A19) - rotatoria Bolognetta

PROGETTO DEFINITIVO

cod. UP62

PROGETTAZIONE: ATI VIA - SERING - VOP - BRENG

GRUPPO DI PROGETTAZIONE



RESPONSABILE DELL'ITERAZIONE DELLE PRESTAZIONI SPECIALISTICHE:
 Dott. Ing. Giovanni Piazza (Ord. Ing. Prov. Roma 412/94)


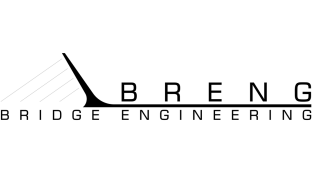
PROGETTISTA:
 Responsabile Tracciato Stradale: Dott. Ing. Massimo Capasso (Ord. Ing. Prov. Roma 283/71)
 Responsabile Strutture: Dott. Ing. Giovanni Piazza (Ord. Ing. Prov. Roma 272/65)
 Responsabile Stradale, Direzione e Impianti: Dott. Ing. Sergio Di Stasio (Ord. Ing. Prov. Palermo 282/2) e Impianti: Dott. Ing. Sergio Di Stasio (Ord. Ing. Prov. Palermo 282/2)
 Responsabile Impianti: Dott. Ing. Francesco Venturi (Ord. Ing. Prov. Roma 146/6)

COORDINATORE SICUREZZA IN FASE DI PROGETTAZIONE:
 Dott. Ing. Matteo Di Giovanni (Ord. Ing. Prov. Roma 151/3)

RESPONSABILE SIA:
 Dott. Ing. Francesco Venturi (Ord. Ing. Prov. Roma 146/6)

VISTO: IL RESPONSABILE DEL PROCEDIMENTO:
 Dott. Ing. Luigi Masi

ATTRAVERSAMENTI IDRAULICI E SISTEMAZIONI IDRAULICHE
 ATTRAVERSAMENTI IDRAULICI
 Planimetria, piante, sezioni - TM 05

CODICE PROGETTO	NOME FILE	REVISIONE	SCALA:
DPUP0062	P00_TM05_STR_CP05_A	A	1:50
PROGETTO	ELAB.		
DPUP0062	P00_TM05_STR_CP05		
D			
C			
B			
A	EMMISSIONE	02/2023	A. CIRILLI, G. CAPORA, G. PIAZZA
REV.	DESCRIZIONE	DATA	REDATTO VERIFICATO APPROVATO