MSTP – H3

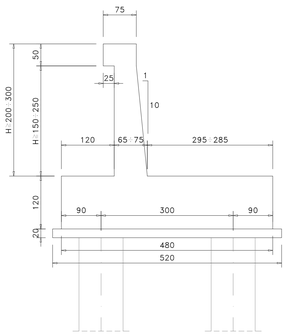

MSTP – H4

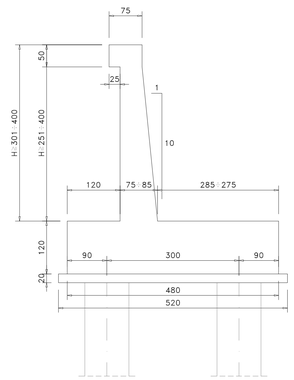

PIANTA FONDAZIONI E SPICCATO MURI ≤4m

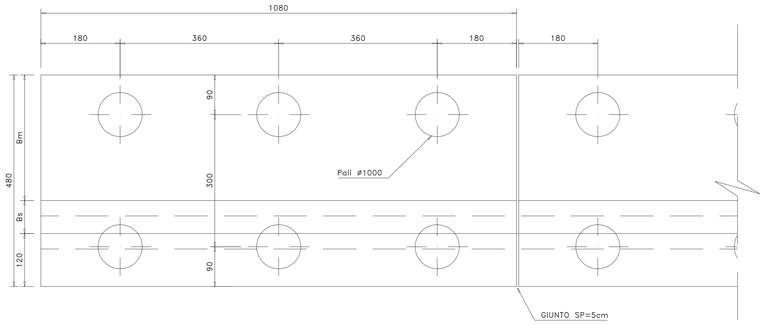

SEZIONE TIPO MURI ≤4m

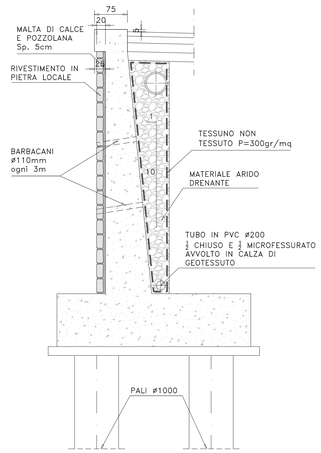

PROSPETTO TIPO

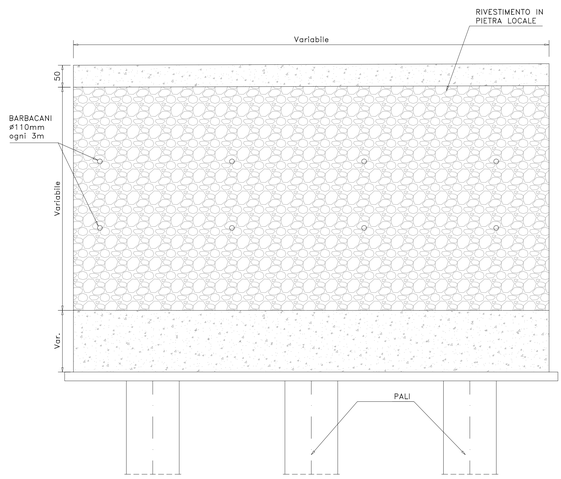

MSTP – H5

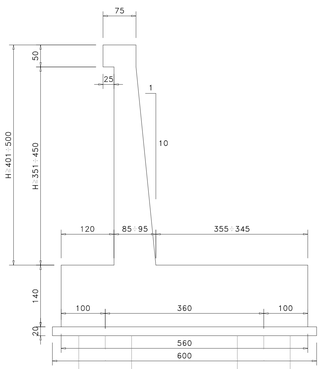

MSTP – H6

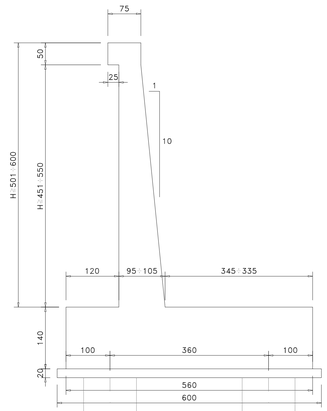

PIANTA FONDAZIONI E SPICCATO MURI >4m E ≤H6m

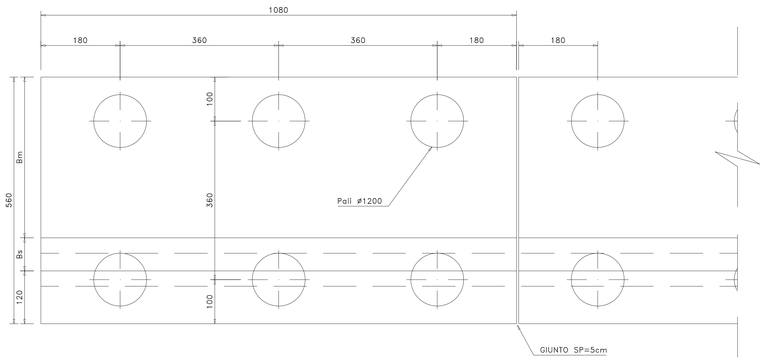

SEZIONE TIPO MURI >4m E ≤H6m

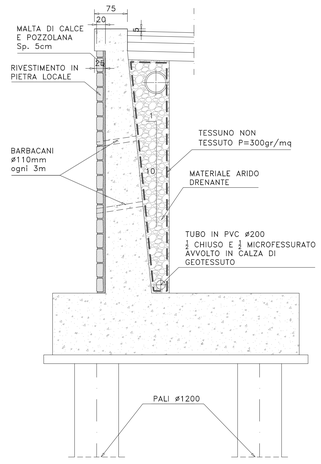

HSTP

	L_{pali} (m)
H3	16,00
H4	18,00
H5	18,00
H6	22,00
H7	26,00
H8	30,00
H9	32,00
H10	34,00

MSTP – H7

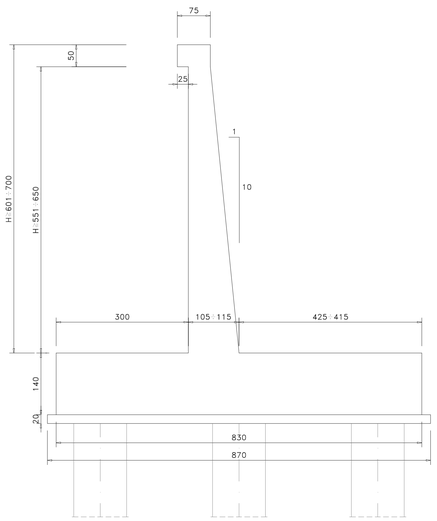

PIANTA FONDAZIONI E SPICCATO MURI 7m

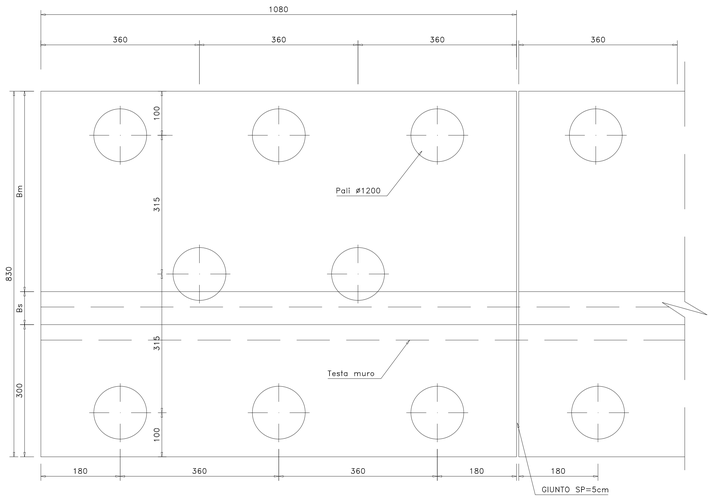

SEZIONE TIPO MURI 7m

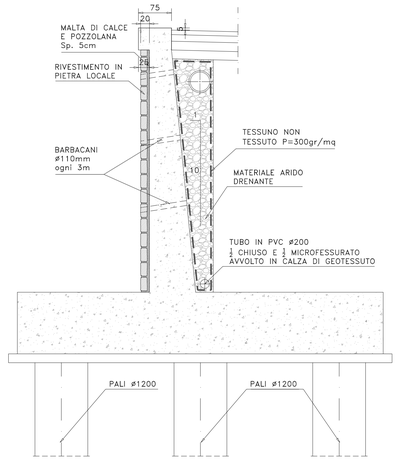

anas
GRUPPO FS ITALIANE

Direzione Tecnica

S.S.121 "Catanese"
Intervento S.S.121 – Tratto Palermo (A19) – rotatoria Bolognetta

PROGETTO DEFINITIVO | COD. UP62

PROGETTAZIONE: ATI VIA - SERING - VDP - BRENG

RESPONSABILE DELL'INTEGRAZIONE DELLE PRESTAZIONI SPECIALISTICHE:
Dott. Ing. Giovanni Piazza (Ord. Ing. Prov. Roma A27296)

PROGETTISTA:
Responsabile Tracciato stradale: Dott. Ing. Massimo Capasso (Ord. Ing. Prov. Roma 21037)
Responsabile Strutture: Dott. Ing. Giovanni Piazza (Ord. Ing. Prov. Roma A27296)
Responsabile Idraulica, Geotecnica e Impianti: Dott. Ing. Sergio Di Maio (Ord. Ing. Prov. Palermo 2872)
Responsabile Ambiente: Dott. Ing. Francesco Ventura (Ord. Ing. Prov. Roma 14660)

GEOLOGO:
Dott. Geol. Enrico Curcuruto (Ord. Geo. Regione Sicilia 966)

COORDINATORE SICUREZZA IN FASE DI PROGETTAZIONE:
Dott. Ing. Matteo Di Girolamo (Ord. Ing. Prov. Roma 15138)

RESPONSABILE SIA:
Dott. Ing. Francesco Ventura (Ord. Ing. Prov. Roma 14660)

VISTO: IL RESPONSABILE DEL PROCEDIMENTO:
Dott. Ing. Luigi Mupo

GRUPPO DI PROGETTAZIONE
MANDATARIA: VIA INGEGNERIA | MANDANTI: SERING INGEGNERIA; VDP; BRENG BRIDGE ENGINEERING

OPERE D'ARTE MINORI
OPERE DI SOSTEGNO
Carpenterie muri di sostegno fondazioni su pali
sezioni tipo e dettaglio – Tav. 1/2

DOTT. ING. GIOVANNI PIAZZA – ORDINE INGEGNERI ROMA – A27296

CODICE PROGETTO		NOME FILE	REVISIONE	SCALA:
PROGETTO: DFUP0062	LIV. PROG.: D	23	UP62_P00OS00GETCP02_B	B	1:50
		CODICE ELAB.: P00OS00GETCP02		

REV.	DESCRIZIONE	DATA	REDATTO	VERIFICATO	APPROVATO
D		-	-	-	-
C		-	-	-	-
B	Revisione a seguito Riesame ANAS	NOV.2023	G.BENEVENTO	G.PIAZZA	G.PIAZZA
A	EMISSIONE	MAG.2022	G.BENEVENTO	G.PIAZZA	G.PIAZZA

A0 - 1189 x 841