## MCRP – H3




## MCRP – H4




## PIANTA FONDAZIONI E SPICCATO MURI ≤4m

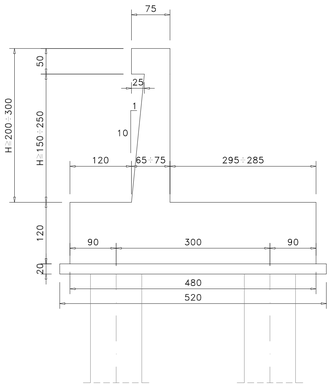


## SEZIONE TIPO

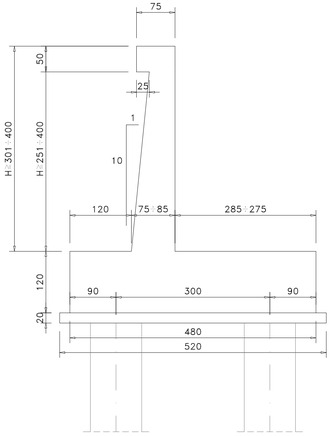


## PROSPETTO TIPO

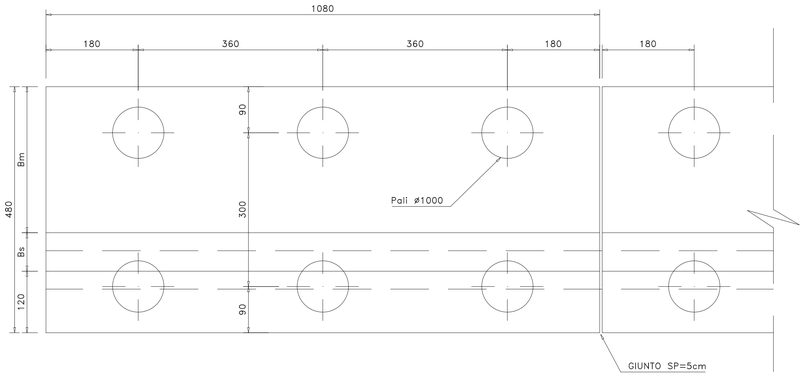


## MCRP – H5

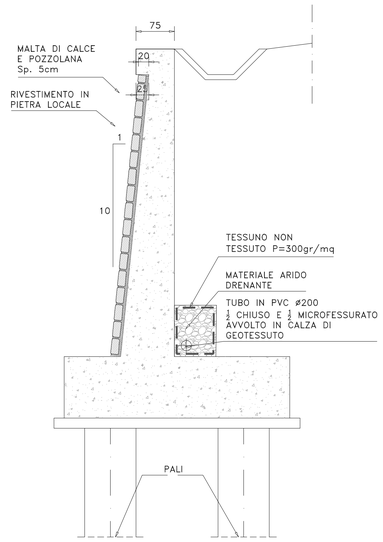


## PIANTA FONDAZIONI E SPICCATO MURI >4m E ≤H6m

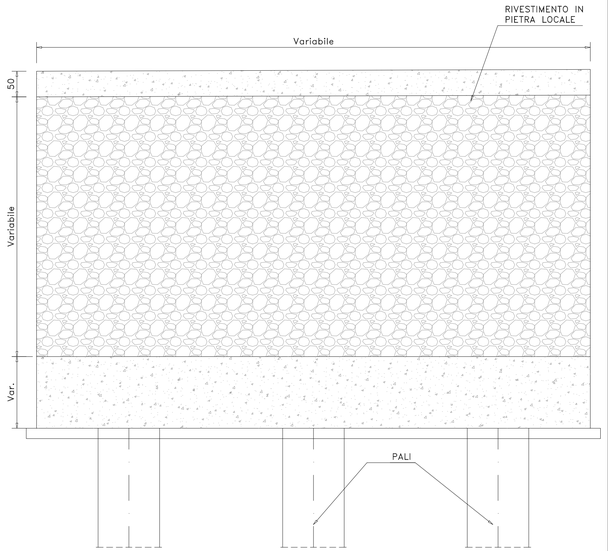


**HCRP**

| | $L_{pali}$ (m) |
|---|---|
| **H3** | 16,00 |
| **H4** | 18,00 |
| **H5** | 18,00 |

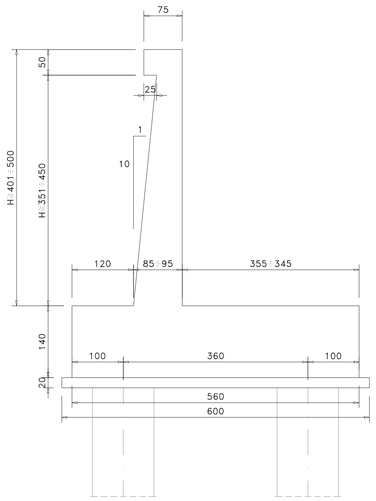Sanas
GRUPPO FS ITALIANE

*Direzione Tecnica*

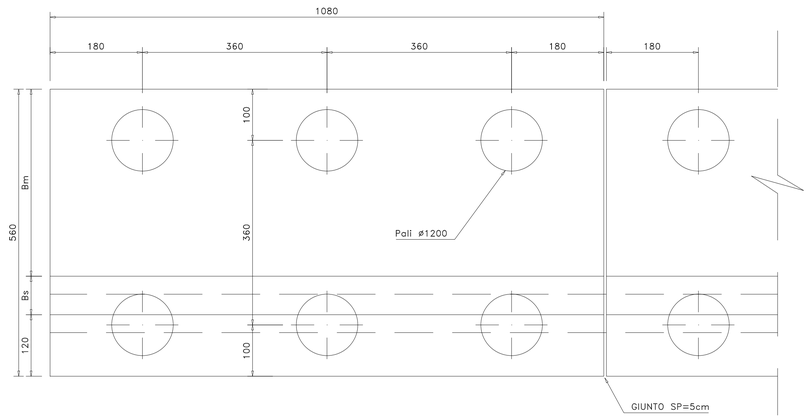S.S.121 "Catanese"
Intervento S.S.121 – Tratto Palermo (A19) – rotatoria Bolognetta

# PROGETTO DEFINITIVO

COD. UP62

**PROGETTAZIONE:** ATI VIA - SERING - VDP - BRENG

RESPONSABILE DELL'INTEGRAZIONE DELLE PRESTAZIONI SPECIALISTICHE:
*Dott. Ing. Giovanni Piazza (Ord. Ing. Prov. Roma A27296)*

PROGETTISTA:
*Responsabile Tracciato stradale: Dott. Ing. Massimo Capasso (Ord. Ing. Prov. Roma 26531)*
*Responsabile Strutture: Dott. Ing. Giovanni Piazza (Ord. Ing. Prov. Roma 27296)*
*Responsabile Idraulica, Geotecnica e Impianti: Dott. Ing. Sergio Di Maio (Ord. Ing. Prov. Palermo 2872)*
*Responsabile Ambiente: Dott. Ing. Francesco Ventura (Ord. Ing. Prov. Roma 14660)*

GEOLOGO:
*Dott. Geol. Enrico Curcuruto (Ord. Geo. Regione Sicilia 966)*

COORDINATORE SICUREZZA IN FASE DI PROGETTAZIONE:
*Dott. Ing. Matteo Di Girolamo (Ord. Ing. Prov. Roma 15138)*

RESPONSABILE SIA:
*Dott. Ing. Francesco Ventura (Ord. Ing. Prov. Roma 14660)*

VISTO: IL RESPONSABILE DEL PROCEDIMENTO:
*Dott. Ing. Luigi Majo*

GRUPPO DI PROGETTAZIONE
MANDATARIA: ViA INGEGNERIA
MANDANTI: SERING INGEGNERIA; vdp; BRENG BRIDGE ENGINEERING

DOTT. ING. GIOVANNI PIAZZA – ORDINE INGEGNERI ROMA – N. A27296 – Sezione A-B

OPERE D'ARTE MINORI
OPERE DI SOSTEGNO
Carpenterie muri di controripa fondati su pali
sezioni tipo e dettaglio

| CODICE PROGETTO | | | | NOME FILE | REVISIONE | SCALA: |
|---|---|---|---|---|---|---|
| PROGETTO | LIV. PROG. | ANNO | | UP62_P00OS00GETCP05_B | | |
| DPUP0062 | D | 23 | CODICE ELAB. | P00OS00GETCP05 | B | 1:50 |

| REV. | DESCRIZIONE | DATA | REDATTO | VERIFICATO | APPROVATO |
|---|---|---|---|---|---|
| D | | - | - | - | - |
| C | | - | - | - | - |
| B | Revisione a seguito Riesame ANAS | NOV.2023 | G.BENVENUTO | G.PIAZZA | G.PIAZZA |
| A | EMISSIONE | FEB.2023 | G.BENVENUTO | G.PIAZZA | G.PIAZZA |

A1 594 x 841