


Profilo MST_AP_E06_DX_01
 Km 0+557,81 - 0+812,00
 Scala : 200:200
 Q.Rit. : 50,00

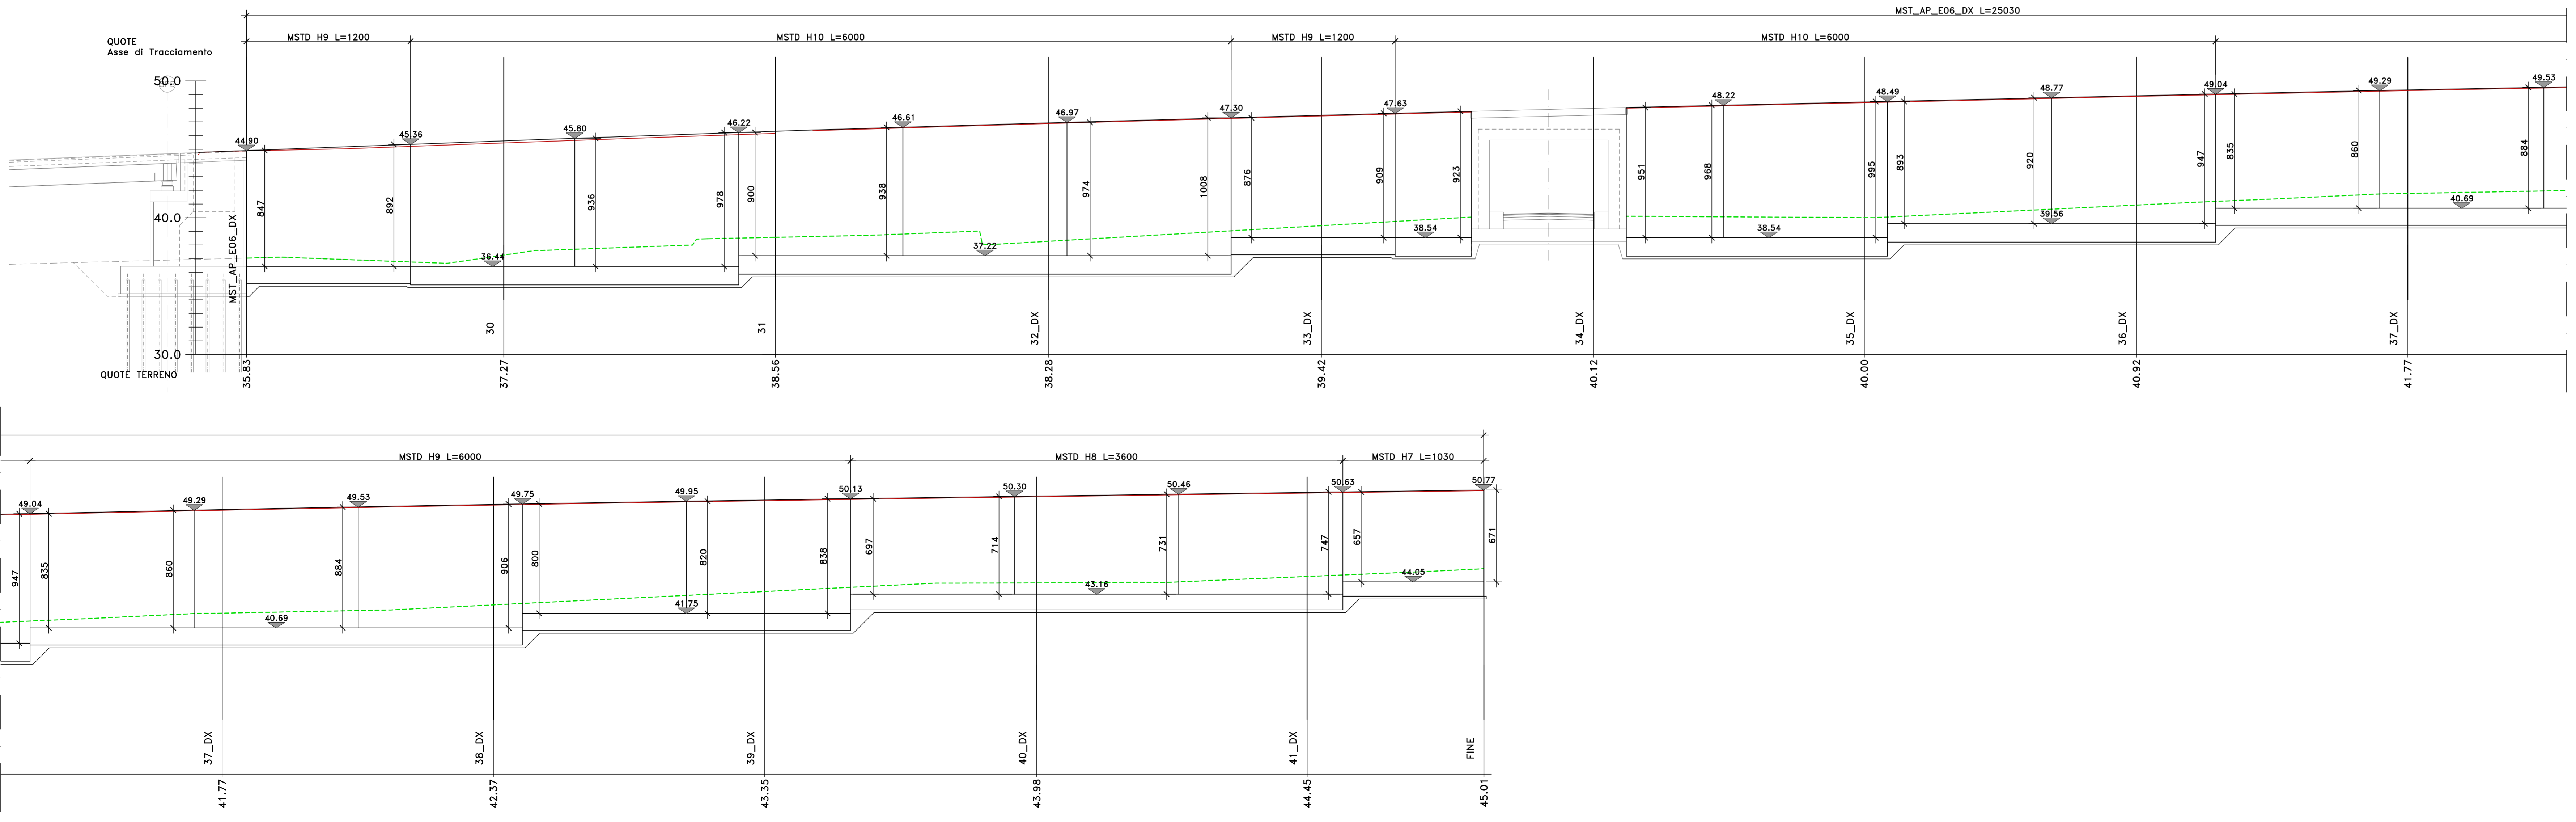

Sanas
 GRUPPO FS ITALIANE

Direzione Tecnica

S.S.121 "Catanesa"
 Intervento S.S.121 - Tratto Palermo (A19) - rotonda Bolognetta

COD. UP62

PROGETTO DEFINITIVO

PROGETTAZIONE: **ATI VIA - SERING - VDP - BREMG**

RESPONSABILE DELL'INTEGRAZIONE DELLE PRESTAZIONI SPECIALISTICHE:

PROGETTISTA:
 Responsabile Topografia Strada: Dott. Ing. Massimo Capasso
 (Dott. Ing. Prov. Roma 20531)
 Responsabile Strada: Dott. Ing. Giovanni Piazza
 (Dott. Ing. Prov. Roma 21296)
 Responsabile Strada, Sicurezza e Impianti: Dott. Ing. Sergio Di Majo
 (Dott. Ing. Prov. Roma 21121)
 Responsabile Ambiente: Dott. Ing. Francesco Ventura
 (Dott. Ing. Prov. Roma 14660)

GEOLOGO:
 Dott. Geol. Enrico Curatolo (Dott. Geol. Regione Sicil. 966)

COORDINATORE SICUREZZA IN FASE DI PROGETTAZIONE:
 Dott. Ing. Matteo Di Giacomo (Dott. Ing. Prov. Roma 19136)

RESPONSABILE SIA:
 Dott. Ing. Francesco Ventura (Dott. Ing. Prov. Roma 14660)

VISTO: IL RESPONSABILE DEL PROCEDIMENTO:
 Dott. Ing. Luigi Majo

OPERE D'ARTE MINORI
OPERE DI SOSTEGNO
MST_AP_E06_DX MURO DI SOSTEGNO
Planimetria e Profilo

PROGETTO	LIV. PROG.	ANNO	NOME FILE	REVISIONE	SCALA:
DPU0062	D	23	UP62_P000S01STRPF01_A	A	1:200
C	-	-	-	-	-
B	-	-	-	-	-
A	EMISSIONE	FEB. 2023	G.BONUMENTO	G.PIAZZA	G.PIAZZA
REV.	DESCRIZIONE	DATA	REDATTO	VERIFICATO	APPROVATO