SEZIONE B–B

SEZIONE A–A

PIANTA EDIFICIO CONTROLLO – PIANO 0

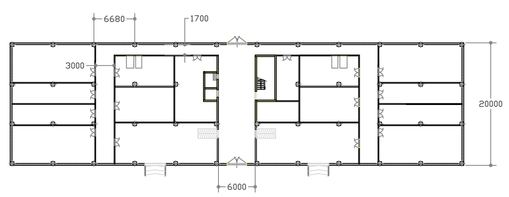

PIANTA EDIFICIO CONTROLLO – PIANO 1

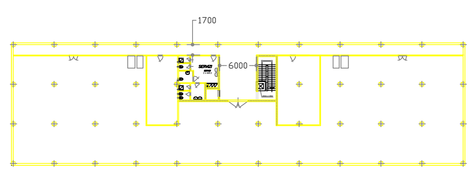

PIANTA EDIFICIO CONTROLLO – PIANO 2

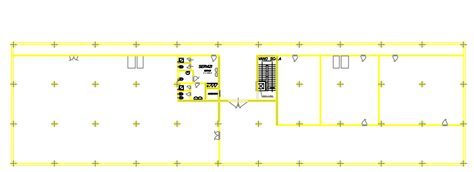

Le dimensioni indicate potranno subire variazioni in funzione delle soluzioni tecnologiche dei costruttori

REVISIONI					
01	31/01/2014	AGGIORNAMENTO PTO	F. PEDE ING-REA-APRI.CC P.S	M. PAZIENZA ING-REA-APRI.CC P.S	R. DE ZAN ING-REA-APRI.CC P.S
00	06/02/12	EMISSIONE PER PTO	F.PEDE SRI-PROC	M.PAZIENZA SRI-PROC	M.R.GUARNIERE SRI-PROC
N.	DATA	DESCRIZIONE	ELABORATO	VERIFICATO	APPROVATO

TIPOLOGIA DELL'ELABORATO	CODIFICA DELL'ELABORATO
Piano Tecnico delle Opere	DCRX10004BCC00244
PROGETTO	TITOLO
INTERCONNECTOR SVIZZERA – ITALIA	ALL'ACQUA-PALLANZENO-BAGGIO
RICAVATO DAL DOC. TERNA	Stazione Elettrica di Conversione di Pallanzeno(VB)
CLASSIFICAZIONE DI SICUREZZA	COMPLESSO EDIFICI - Pianta e sezioni

NOME DEL FILE	SCALA CAD	FORMATO	SCALA	FOGLIO
DCRX10004BCC00244.dwg	1 unità = 1 mm	A0	1 : 500	1 / 1

Questo documento contiene informazioni di proprietà Terna Rete Italia S.p.A. e deve essere utilizzato esclusivamente dal destinatario in relazione alle finalità per le quali è stato ricevuto. E' vietata qualsiasi forma di riproduzione o di divulgazione senza l'esplicito consenso di Terna Rete Italia S.p.A.

This document contains information proprietary to Terna Rete Italia S.p.A. and it will have to be used exclusively for the purposes for which it has been furnished. Whichever shape of spreading or reproduction without the written permission of Terna Rete Italia S.p.A. is prohibit.