


Profilo MST AP\_E136\_SX  
 Km 13+589.50 - 13+774.00  
 Scala : 200:200  
 Q.Rif. : 245.00

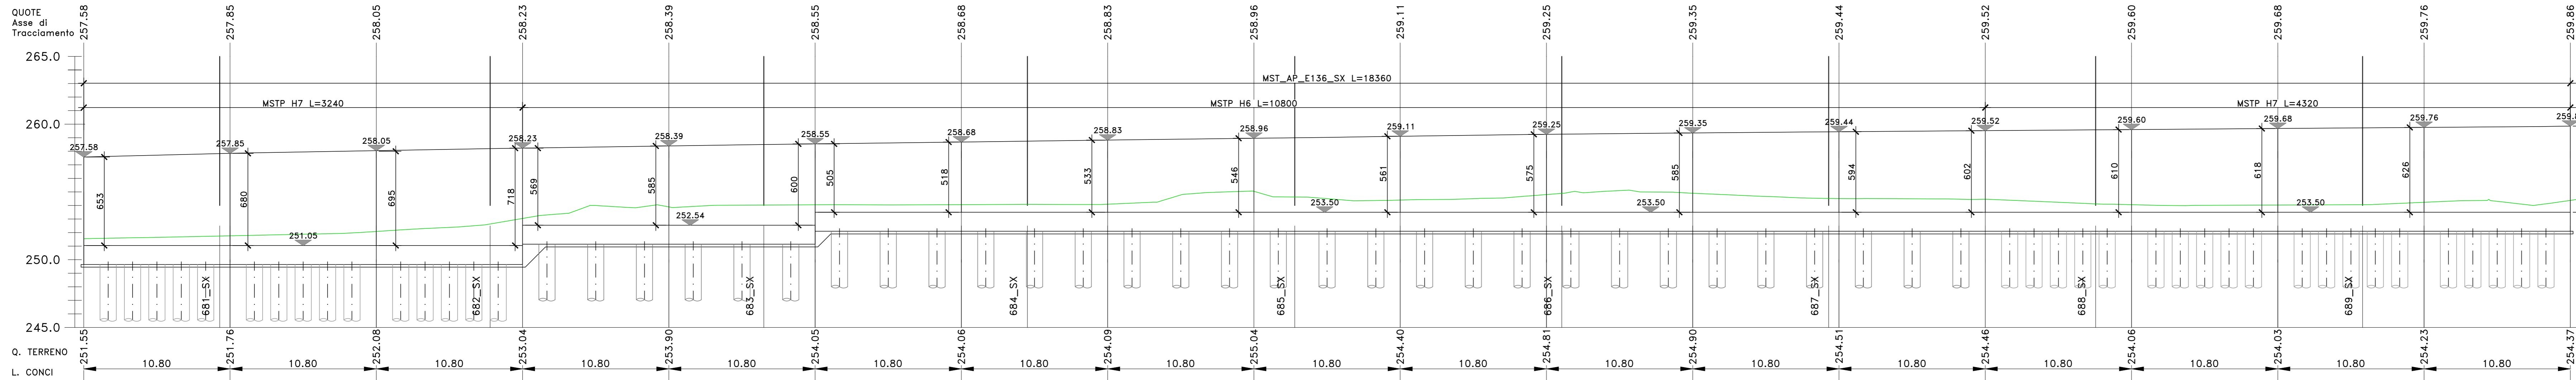

**Sanas**  
 GRUPPO FS ITALIANE  
 Direzione Tecnica

S.S.121 "Catanesa"  
 Intervento S.S.121 - Tratto Palermo (A19) - rotonda Bolognetta

PROGETTO DEFINITIVO cod. UP62

PROGETTAZIONE: **ATI VIA - SERING - VDP - BRENG**

RESPONSABILE DELL'INTEGRAZIONE DELLE PRESTAZIONI SPECIALISTICHE: GRUPPO DI PROGETTAZIONE  
(Dott. Ing. Giovanni Piazza (Ord. Ing. Prov. Roma 427296))

PROGETTISTA:  
 Responsabile Tracciato stradale: Dott. Ing. Massimo Capasso  
 Responsabile Strutture: Dott. Ing. Giovanni Piazza  
 Responsabile Idraulica, Geotecnica e Impianti: Dott. Ing. Sergio Di Masi  
 Responsabile Ambientale: Dott. Ing. Francesco Ventura  
(Dott. Ing. Prov. Roma 14660)

COORDINATORE SICUREZZA IN FASE DI PROGETTAZIONE:  
 Dott. Ing. Matteo Di Giacomo (Ord. Ing. Prov. Roma 151150)

RESPONSABILE SIA:  
 Dott. Ing. Francesco Ventura (Ord. Ing. Prov. Roma 14660)

VISTO: IL RESPONSABILE DEL PROCEDIMENTO:  
 Dott. Ing. Luigi Majo

**OPERE D'ARTE MINORI**  
**OPERE DI SOSTEGNO**  
**MST AP\_E136\_SX MURO DI SOSTEGNO**  
**Planimetria e Profilo**

CODICE PROGETTO	NOME FILE	REVISIONE	SCALA:
UP62_P000S26STRPF01_A	UP62_P000S26STRPF01_A		
PROGETTO	ELAB.		
DPUP0062	P000S26STRPF01	A	1:200
D			
C			
B			
A	EMISSIONE	FEB. 2025	G.PAZZA
REV.	DESCRIZIONE	DATA	REDDATO
		VERIFICATO	APPROVATO