


Profilo MST_AP_E06_SX
 Km 0+557,81 - 0+822,00
 Scala : 1:200
 Q.Rif. : 33.00

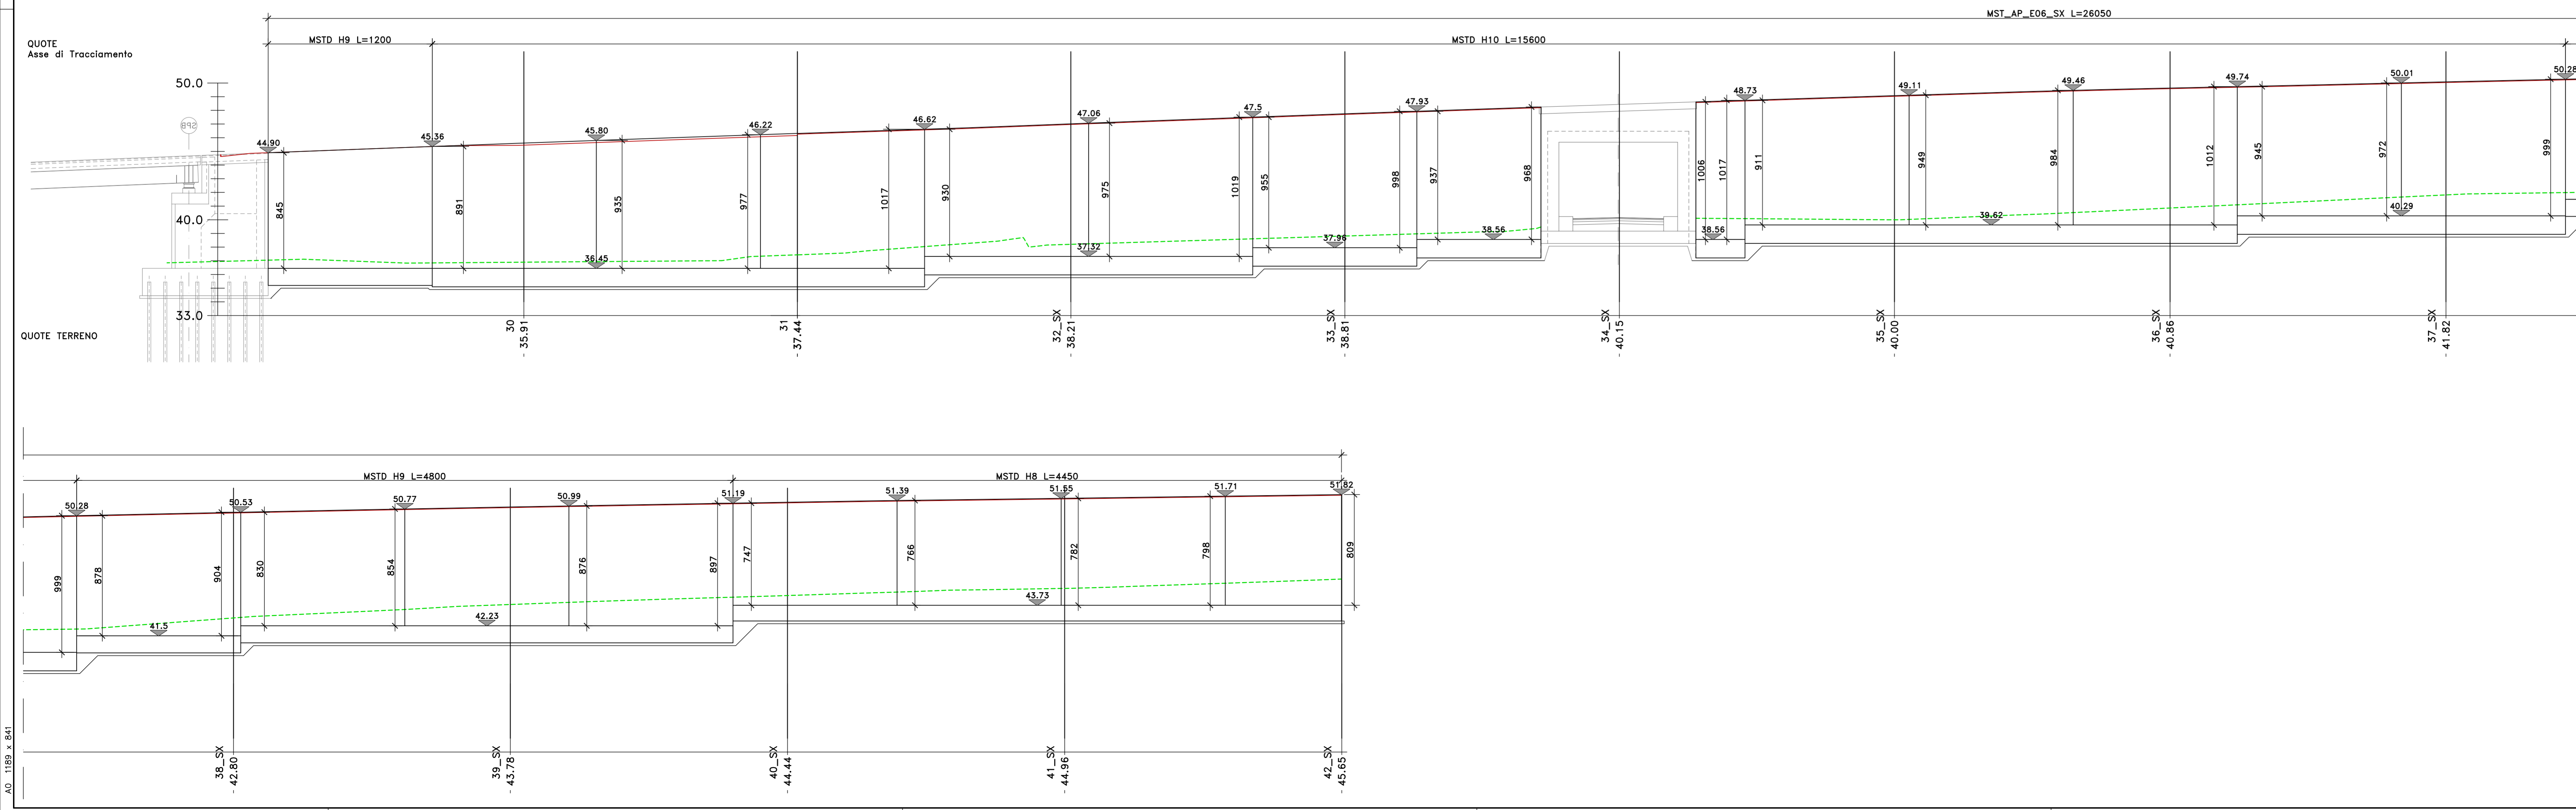

ananas
GRUPPO FS ITALIANE

Direzione Tecnica

S.S.121 "Catanese"
Intervento S.S.121 - Tratto Palermo (A19) - rotonda Bolognetta

PROGETTO DEFINITIVO COD. UP62

PROGETTAZIONE: **ATI VIA - SERING - VDP - BREMG**

RESPONSABILE DELL'INTEGRAZIONE DELLE PRESTAZIONI SPECIALISTICHE: GRUPPO DI PROGETTAZIONE
 RESPONSABILE SIA: **VIA INGENGERIA** (MANGANO)
 RESPONSABILE SIA: **SERING INGENGERIA** (MANGANO)
 RESPONSABILE SIA: **VDP** (MANGANO)
 RESPONSABILE SIA: **BREMG** (MANGANO)

PROGETTISTA:
 Responsabile Topografia Strada: Dott. Ing. Massimo Capasso
 Responsabile Strada: Dott. Ing. Giovanni Piana
 Responsabile Strada: Dott. Ing. Giovanni Piana
 Responsabile Strada, Geotecnica e Impianti: Dott. Ing. Sergio Di Majo
 Responsabile Ambientale: Dott. Ing. Francesco Venture
 Responsabile SIA: Dott. Ing. Pross. Roma 14660

GEOLOGO:
 Dott. Geol. Enrico Curatolo (Dott. Geol. Regione Sicil. 966)

COORDINATORE SICUREZZA IN FASE DI PROGETTAZIONE:
 Dott. Ing. Matteo Di Giovanni (Dott. Ing. Prov. Roma 15156)

RESPONSABILE SIA:
 Dott. Ing. Francesco Ventura (Dott. Ing. Prov. Roma 14660)

VISTO: IL RESPONSABILE DEL PROCEDIMENTO:
 Dott. Ing. Luigi Majo

OPERE D'ARTE MINORI
OPERE DI SOSTEGNO
MST_AP_E06_SX MURO DI SOSTEGNO
Planimetria e Profilo

PROGETTO	LIV. PROG.	ANNO	NOME FILE	REVISIONE	SCALA:
DPUP0062	D	23	UP62_P000S02STRPF01_A	A	1:200
C					
B					
A					
A	EMISSIONE	FEB. 2023	COMPLETAMENTO	G.PIAZZA	G.PIAZZA
REV.	DESCRIZIONE	DATA	REDATTO	VERIFICATO	APPROVATO