




PLANIMETRIA PARATIA PA_E32_DX DA Pr. 3+238.96 A Pr. 3+686.80
 SCALA 1:200

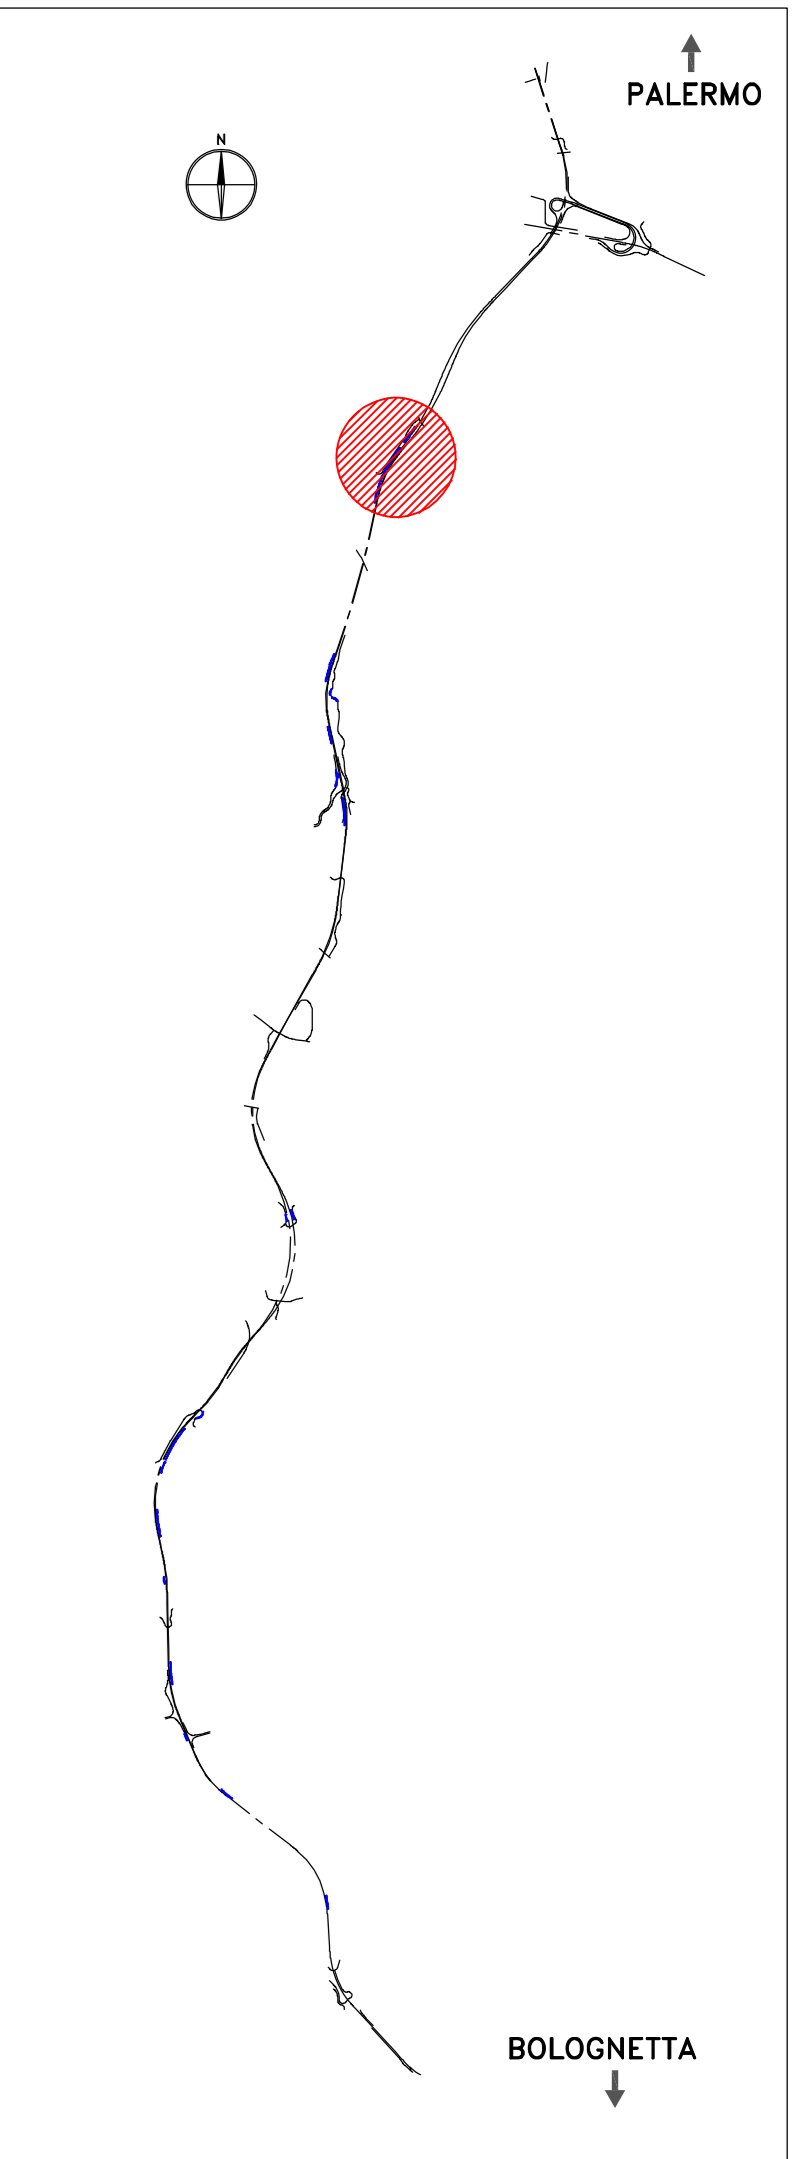

PLANIMETRIA PARATIA PA_E32_DX DA Pr. 3+238.96 A Pr. 3+686.80
 SCALA 1:200

 

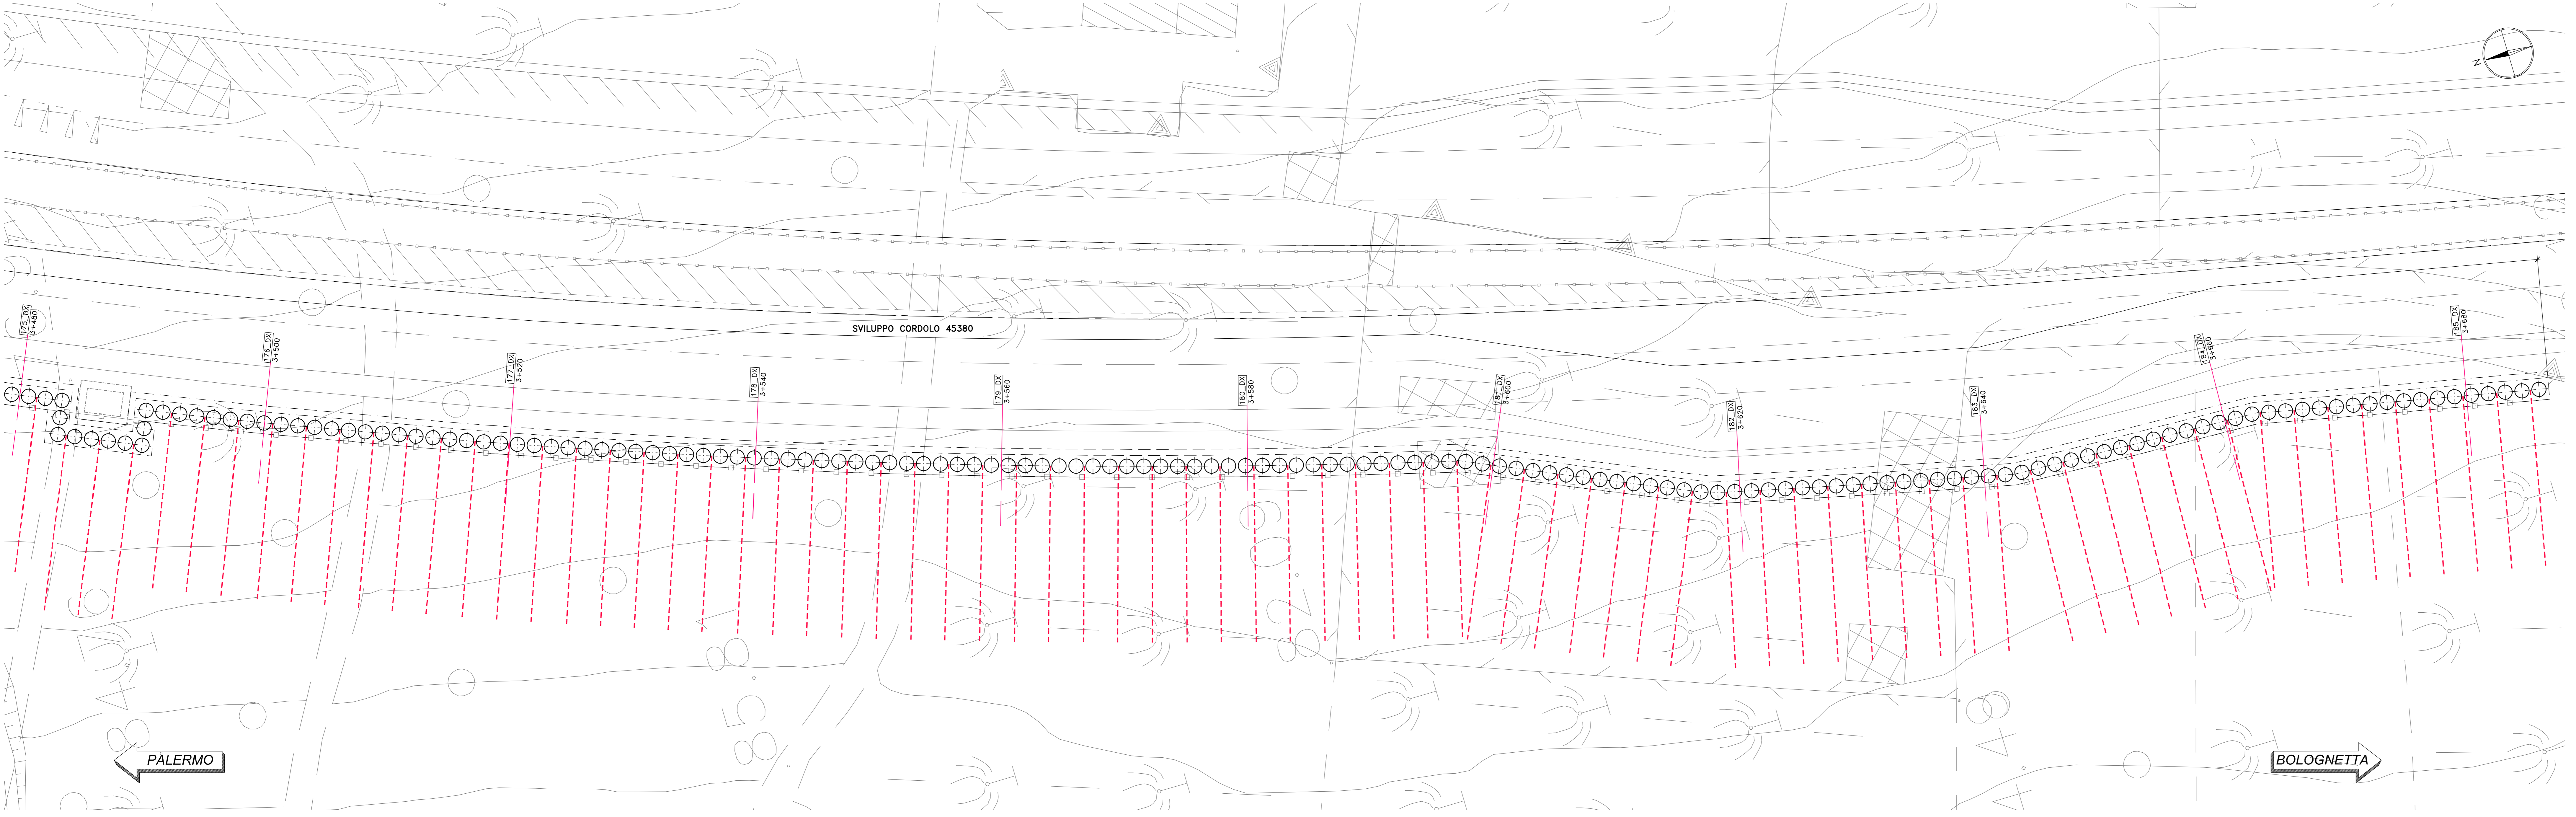

Sanas
GRUPPO FS ITALIANE

Direzione Tecnica

S.S.121 "Catanesa"
 Intervento S.S.121 - Tratto Palermo (A19) - rotatoria Bolognetta

PROGETTO DEFINITIVO

PROGETTAZIONE: **ATA - SECONDA - VDP - BORDO**

RESPONSABILE DELL'ITERAZIONE DELLE PRESTAZIONI SPECIALISTICHE: **ATA - SECONDA - VDP - BORDO**

PROGETTISTA: **VIA INGEGNERIA**

COORDINATORE SICUREZZA IN FASE DI PROGETTAZIONE: **VDP**

RESPONSABILE SIA: **B.B.E.N.G.**

VEDI IL RESPONSABILE DEL PROCEDIMENTO: **VDP**

cod. UP62

OPERE D'ARTE MINORI
OPERE DI SOSTEGNO
PA_E32_DX PARATIA
Planimetria

SCALA: 1:200

CODICE PROGETTO	HOME FILE	REVISIONE	SCALA:
DPUP0062	UP62_P000S40STRPP01_A	A	1:200
C			
D			
B			
A	EMISIONE	FEB. 2023	A. MARRAS
REV.	DESCRIZIONE	DATA	REDATTO VERIFICATO APPROVATO