




PROFILO PARATIA PA_E54_DX DA Pr. 5+396.88 A Pr. 5+520.28
SCALA 1:200

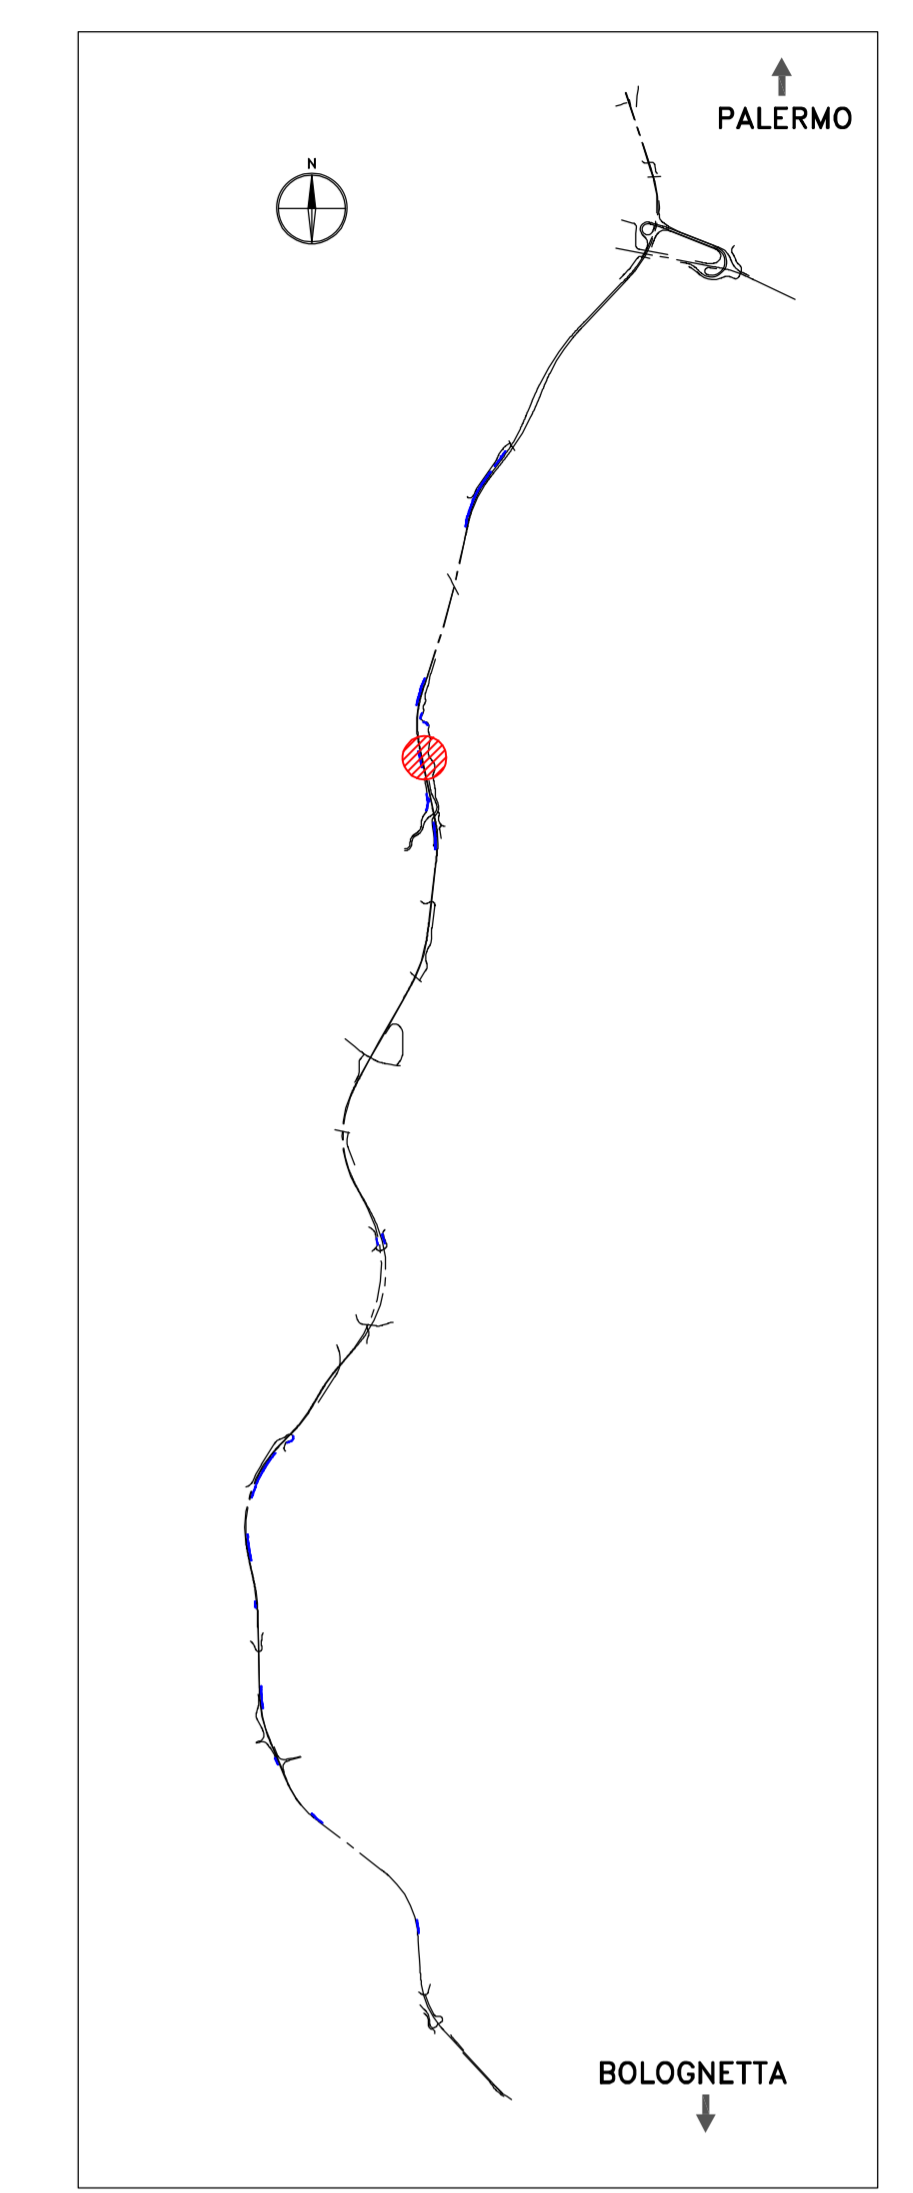

PLANIMETRIA PARATIA PA_E54_DX DA Pr. 5+396.88 A Pr. 5+520.28
SCALA 1:200

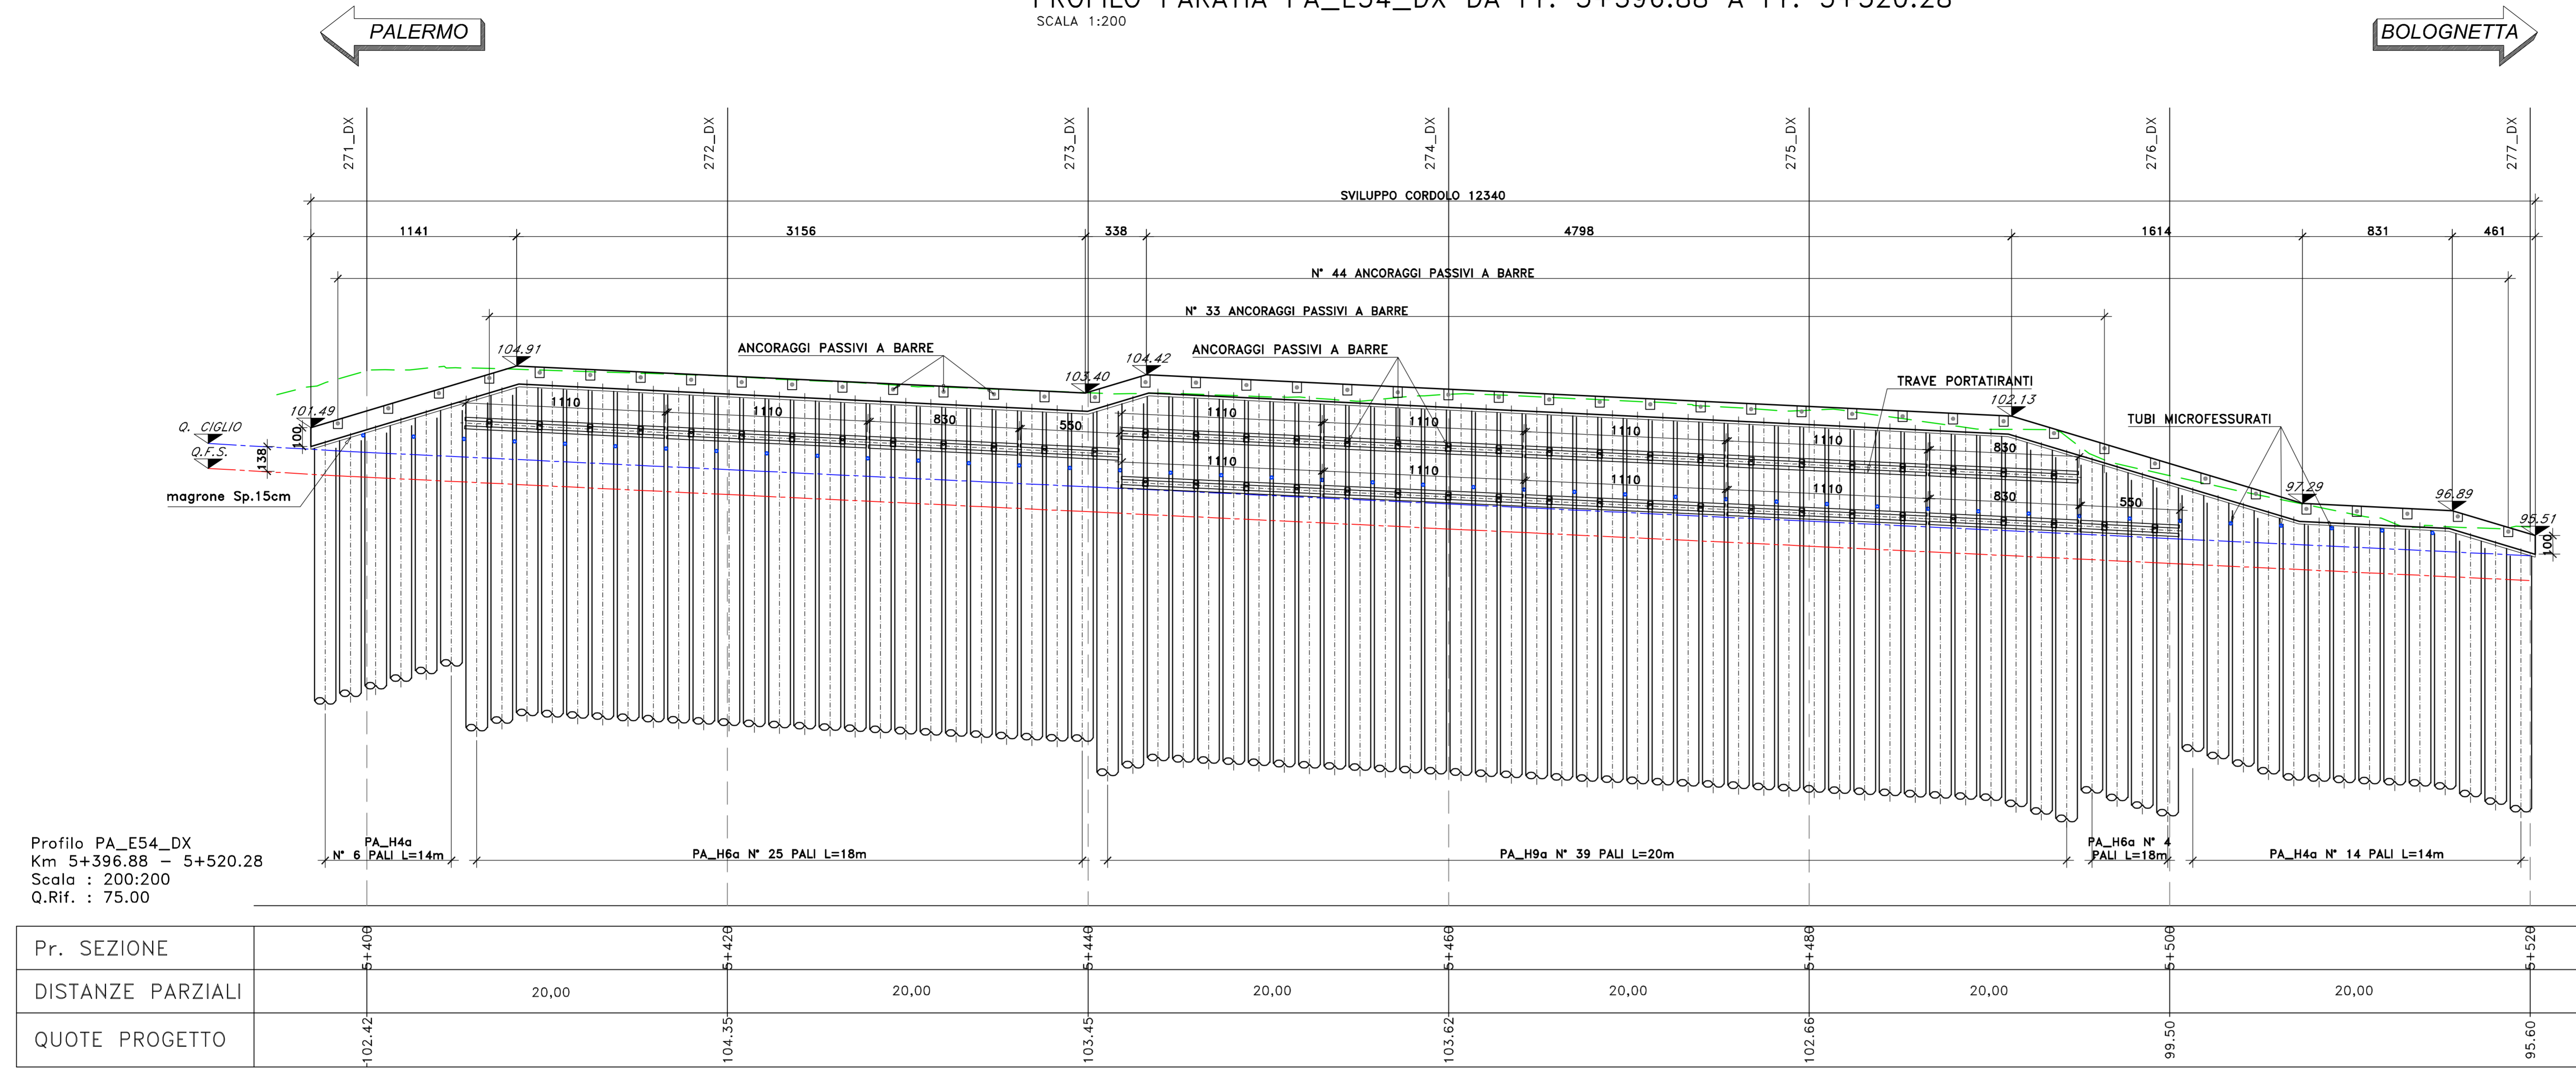

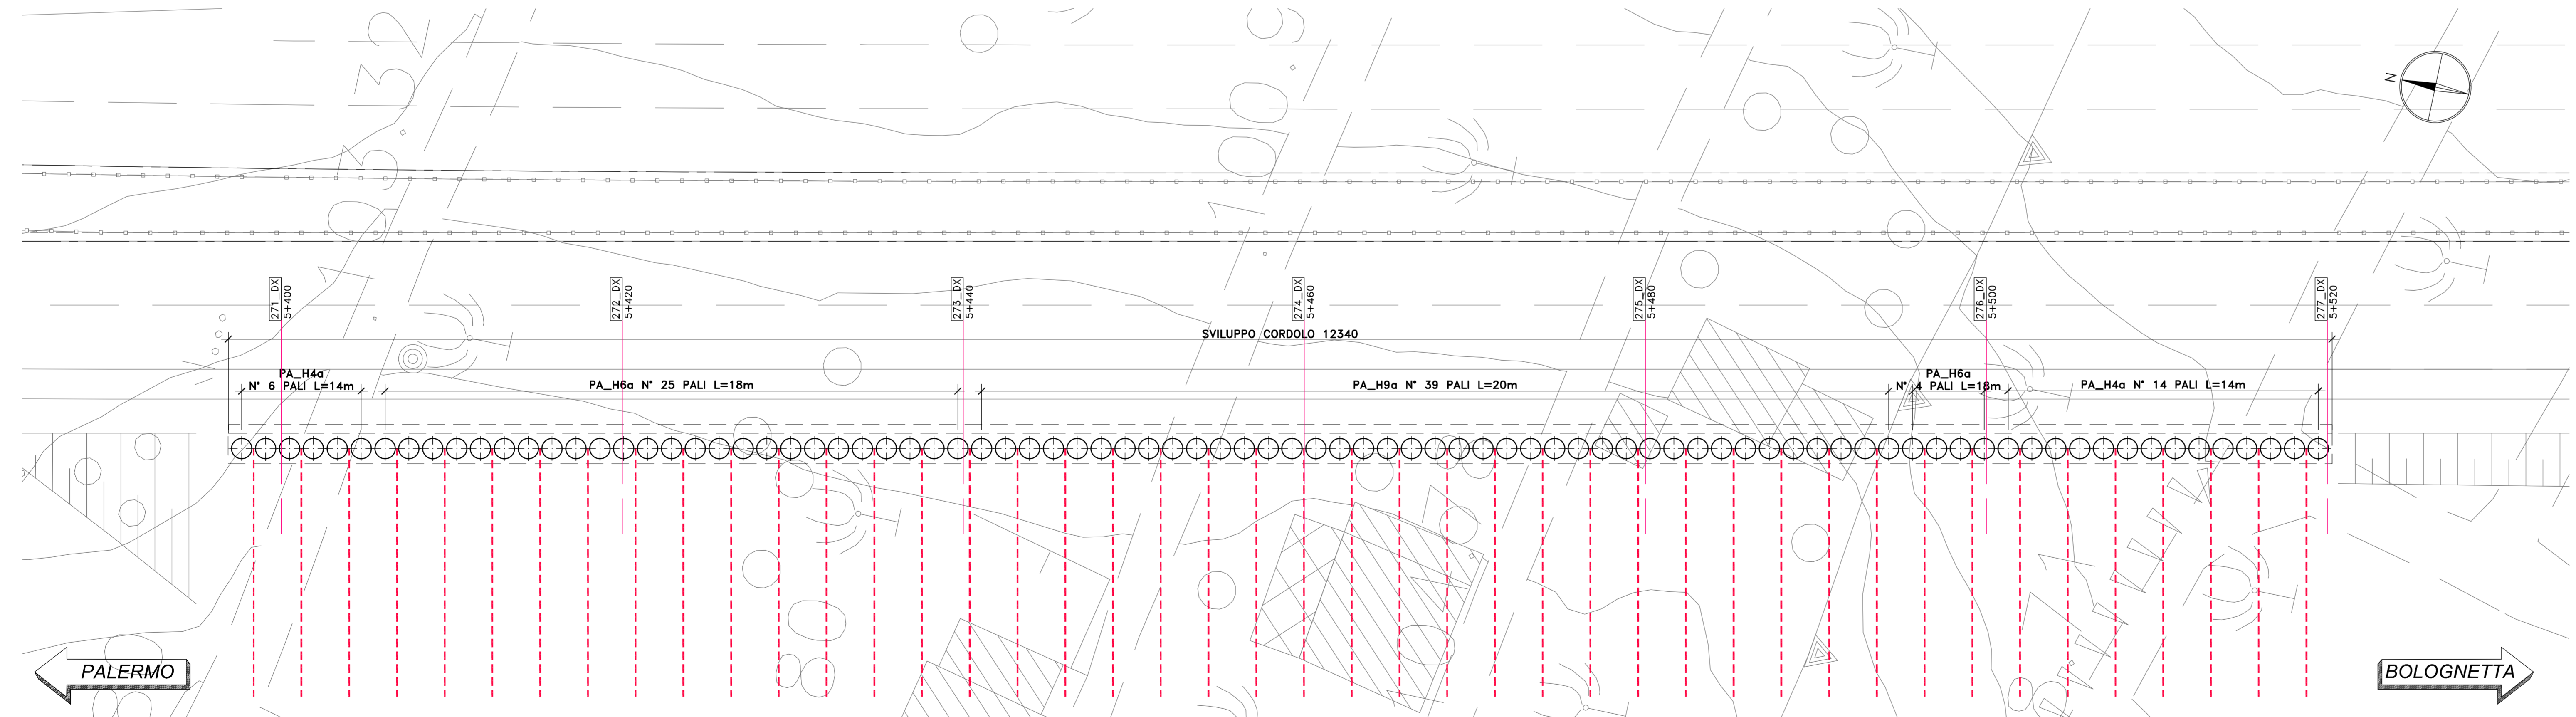

Direzione Tecnica

S.S.121 "Catane"
Intervento S.S.121 - Tratto Palermo (A19) - rotatoria Bolognetta

PROGETTO DEFINITIVO COD. UP62

PROGETTAZIONE: ATI VIA - SERING - VDP - BERING

RESPONSABILE DELL'INTEGRAZIONE DELLE PRESTAZIONI SPECIALISTICHE:		GRUPPO DI PROGETTAZIONE	
Dott. Ing. Giovanni Piazza (Ord. Ing. Prov. Roma A/7294)		AMAGGIARINI	
PROGETTISTA:		VIA	
Responsabile Topografia: Dott. Ing. Massimo Capasso (Ord. Ing. Prov. Roma 2837)		INGEGNERIA	
Responsabile Strutturale: Dott. Ing. Giovanni Piazza (Ord. Ing. Prov. Roma 2794)		SERING	
Responsabile Strutturale, Costruzioni e Impianti: Dott. Ing. Sergio Di Mico (Ord. Ing. Prov. Roma 2072)		INGEGNERIA	
Responsabile Ambientale: Dott. Ing. Francesco Ventura (Ord. Ing. Prov. Roma 1466)		VDP	
GEOLOGO:		BERING	
Dott. Geol. Enrico Curcuruto (Ord. Gen. Regione Sicil. 946)		PUBBLICITÀ	
COORDINATORE SICUREZZA IN FASE DI PROGETTAZIONE:		PUBBLICITÀ	
Dott. Ing. Matteo Di Giacomo (Ord. Ing. Prov. Roma 13150)		PUBBLICITÀ	
RESPONSABILE SIA:		PUBBLICITÀ	
Dott. Ing. Francesco Ventura (Ord. Ing. Prov. Roma 1466)		PUBBLICITÀ	
VISTO: IL RESPONSABILE DEL PROCEDIMENTO:		PUBBLICITÀ	
Dott. Ing. Luigi Mero		PUBBLICITÀ	

OPERE D'ARTE MINORI
OPERE DI SOSTEGNO
PA_E54_DX PARATIA
Planimetria e profilo

CODICE PROGETTO		NOME FILE		REVISIONE		SCALA:	
PROGETTO		UP62_PO00S42STRPF01_A		A		1:200	
DIPUP0062 D 23		CODICE ELAB. PO00S42STRPF01					
D							
C							
B							
A	EMISSIONE	FEB 2023	A. MAMPICI	E. SPINACCO	G. PIAZZA		
REV.	DESCRIZIONE	DATA	REDATTO	VERIFICATO	APPROVATO		