

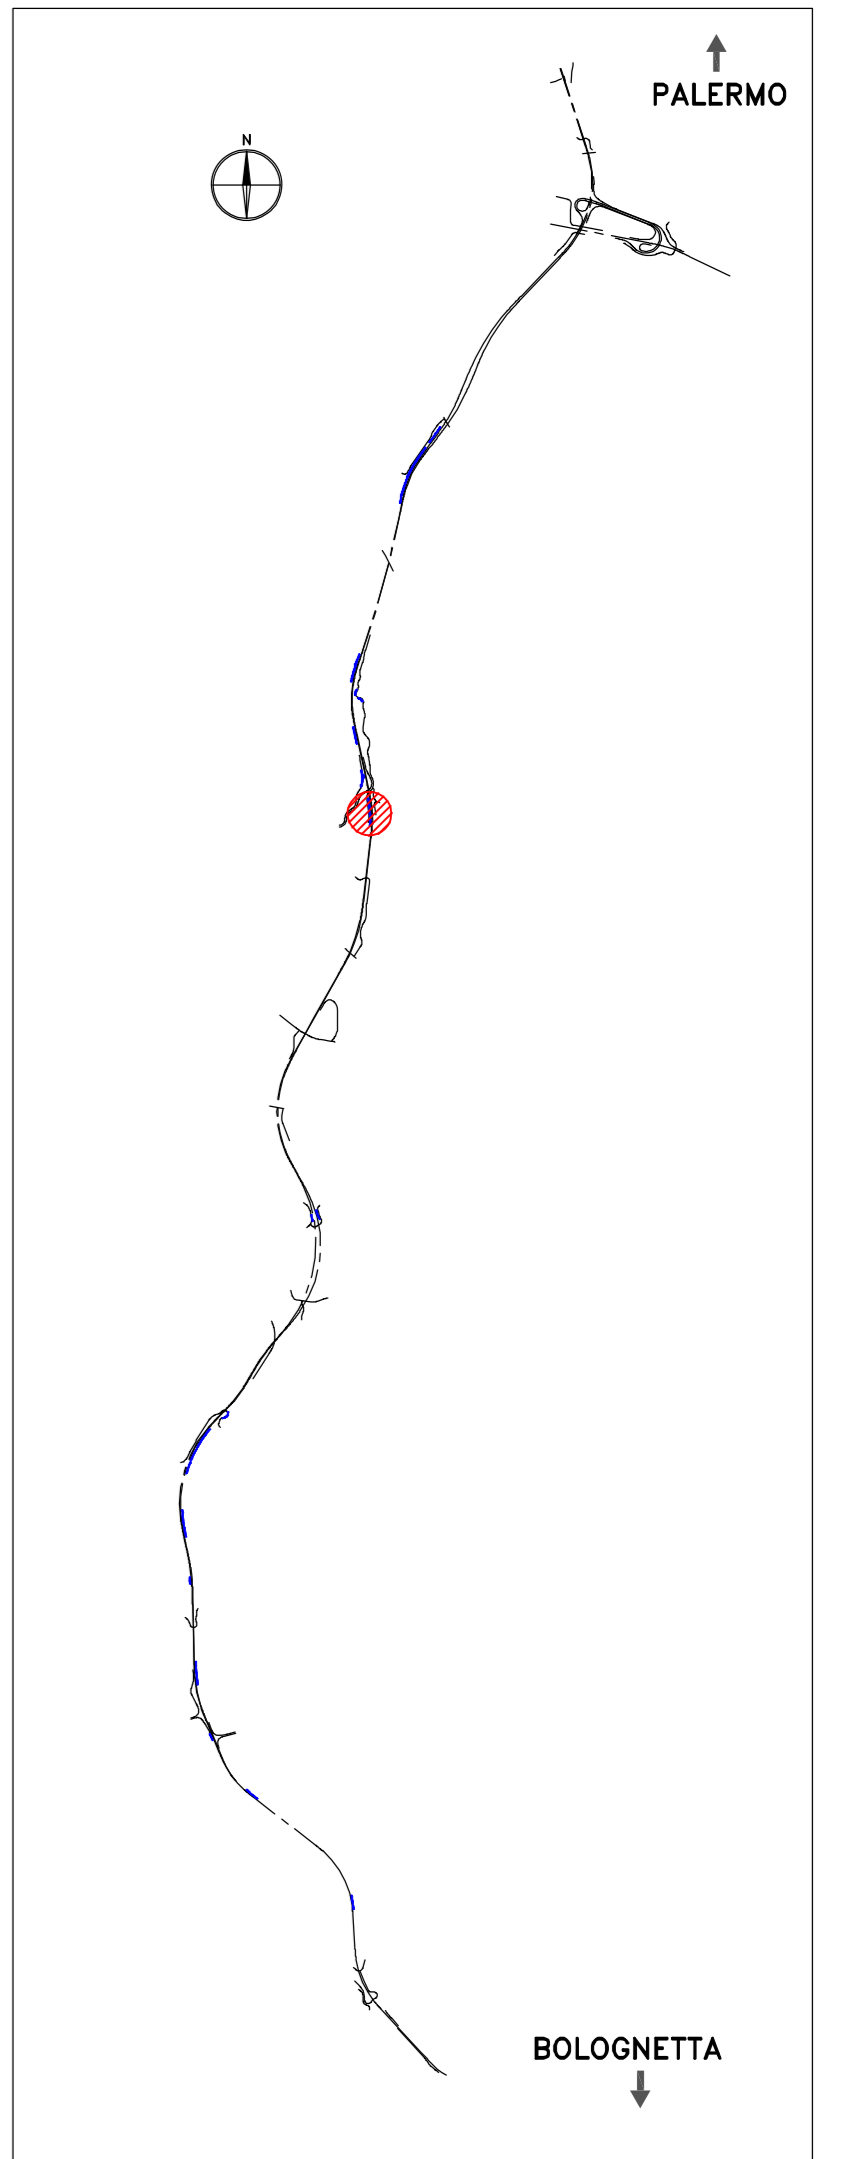


PROFILO PARATIA PA_E59_DX DA Pr. 5+935.00 A Pr. 6+140.63
SCALA 1:200

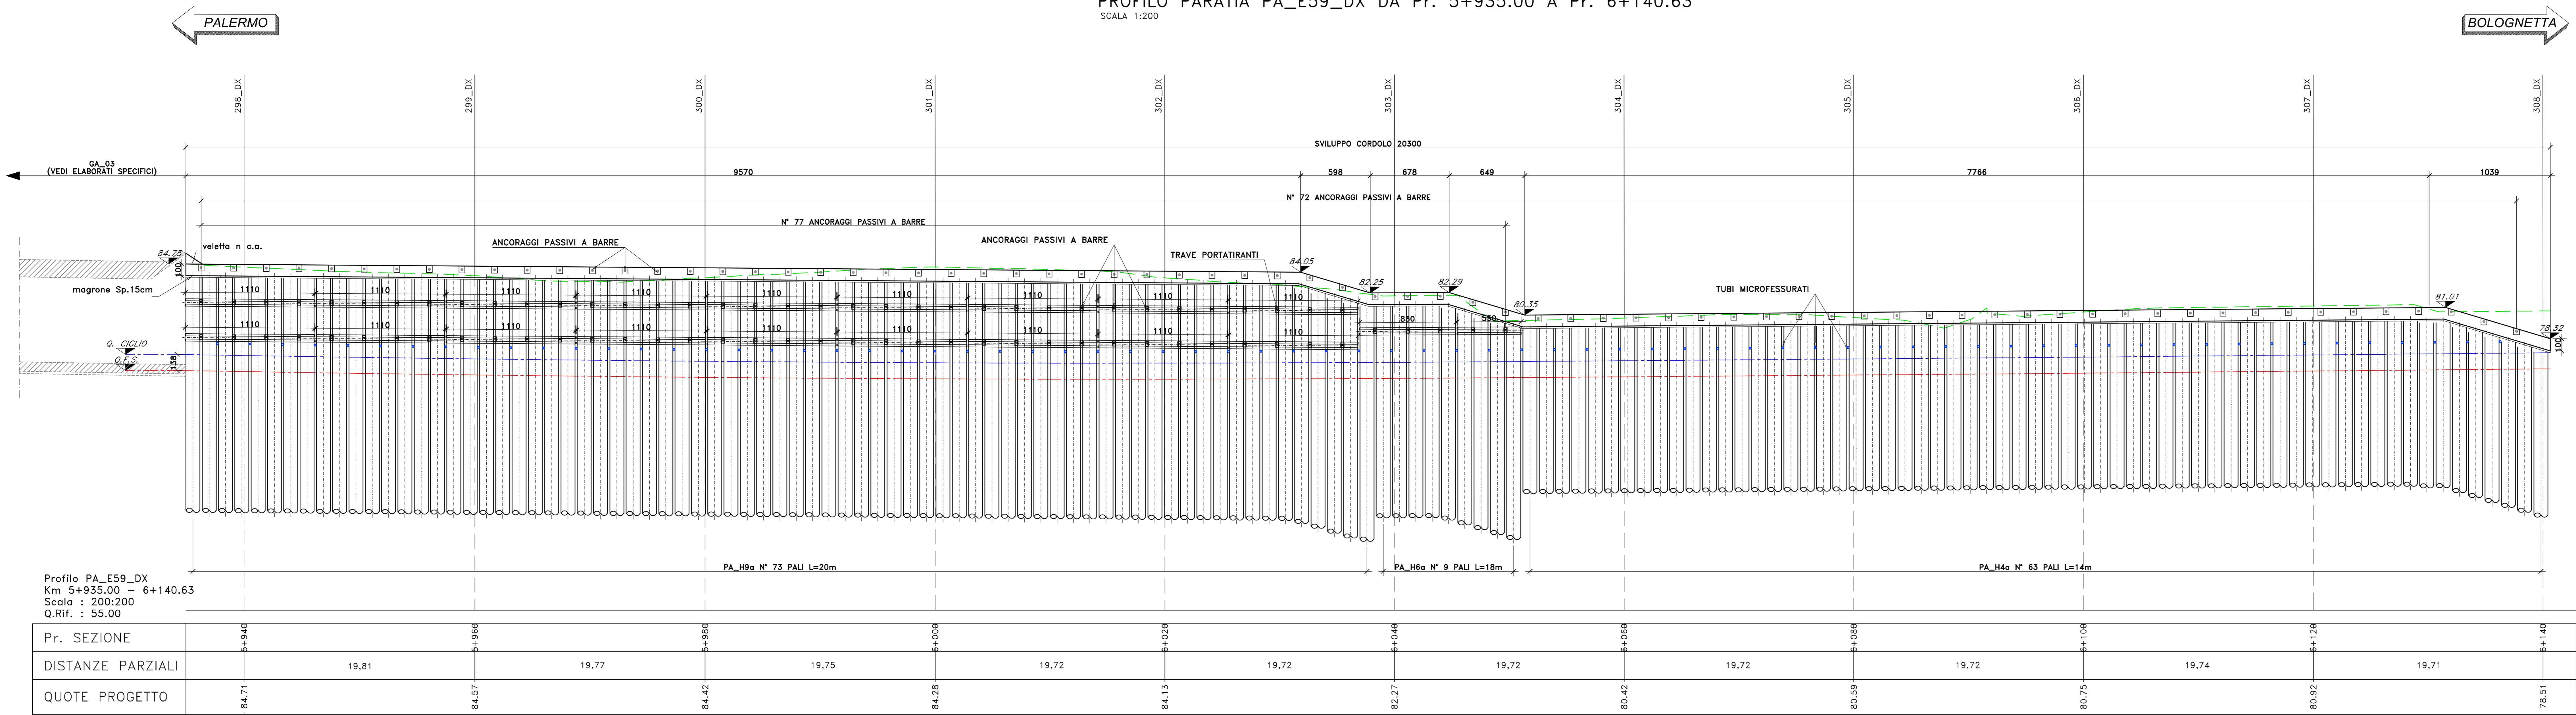

PLANIMETRIA PARATIA PA_E59_DX DA Pr. 5+935.00 A Pr. 6+140.63
SCALA 1:200

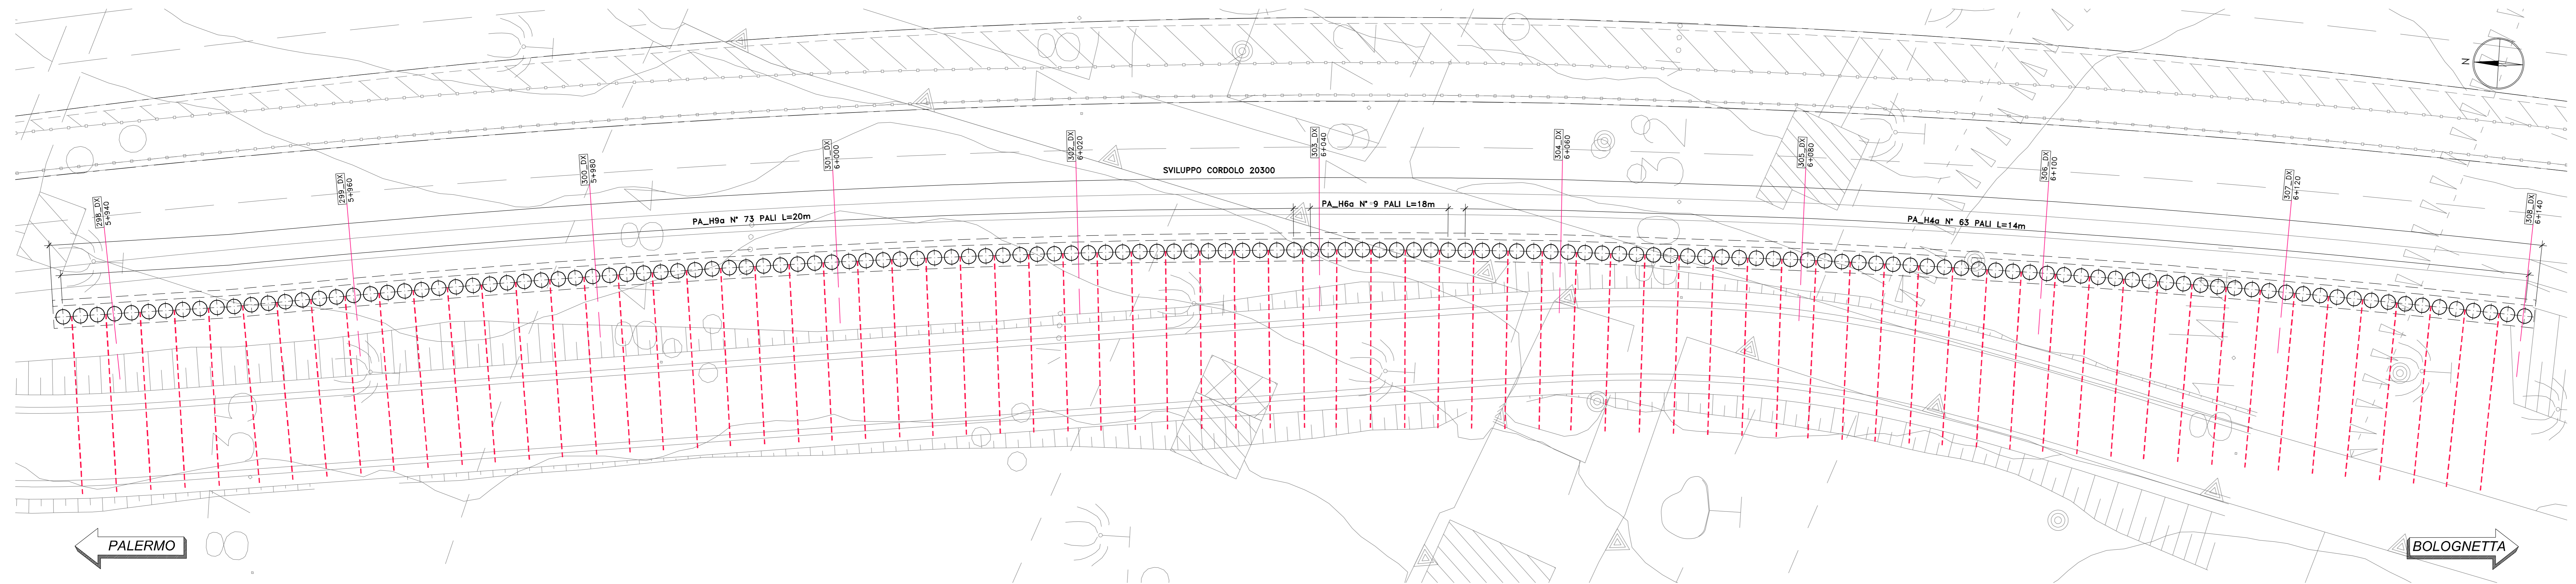

Sanas
GRUPPO FS ITALIANE
Direzione Tecnica

S.S.121 "Catanesa"
Intervento S.S.121 - Tratto Palermo (A19) - rotatoria Bolognetta

PROGETTO DEFINITIVO
COD. UP62

PROGETTAZIONE: **ATA - BERGAMO - VDP - BERGAMO**

RESPONSABILE DELL'INTEGRAZIONE DELLE PRESTAZIONI SPECIALISTICHE:
Dott. Ing. Giovanni Pavesi (Dati. Ing. Prov. Roma 427299)

GRUPPO DI PROGETTAZIONE
INGEGNERIA

PROGETTISTA:
Ristoratore Topografico Strada: Dott. Ing. Massimo Capasso (Dati. Ing. Prov. Roma 40274) - Giovanni Ripetta (Dati. Ing. Prov. Roma 22280)
Ristoratore Topografico: Dott. Ing. Giovanni Ripetta (Dati. Ing. Prov. Roma 22280)
Ristoratore Topografico, Geometra e Ingegnere: Dott. Ing. Sergio Di Mino (Dati. Ing. Prov. Palermo 2072)
Ristoratore Topografico: Dott. Ing. Francesco Venturoli (Dati. Ing. Prov. Roma 14863)

COORDINATORE SICUREZZA IN FASE DI PROGETTAZIONE:
Dott. Ing. Matteo Di Giovanni (Dati. Ing. Prov. Roma 12118)

RESPONSABILE SIA:
Dott. Ing. Francesco Venturoli (Dati. Ing. Prov. Roma 14863)

VISTO IL RESPONSABILE DEL PROCEDIMENTO:
Dott. Ing. Luigi Manni

OPERE D'ARTE MINORI
OPERE DI SOSTEGNO
PA_E59_DX PARATIA
Planimetria e profilo

| CODICE PROGETTO | HOME FILE | REVISIONE | SCALA |
|--------------------|-----------------------|-----------|-------|
| PROGETTO: DPUP0062 | UP62_P000544STRPF01_A | A | 1:200 |
| ELAB. D 23 | P000544STRPF01 | | |

| REV. | DESCRIZIONE | DATA | REDATTO | VERIFICATO | APPROVATO |
|------|-------------|-----------|--------------|--------------|-----------|
| D | | | | | |
| C | | | | | |
| B | | | | | |
| A | EMISSIONE | FEB. 2023 | A. MANFROTTO | E. STRANIERO | G. PAVIA |