




PLANIMETRIA PARATIA PA\_E110\_SX DA Pr. 11+080.00 A Pr. 11+460.00  
SCALA 1:200

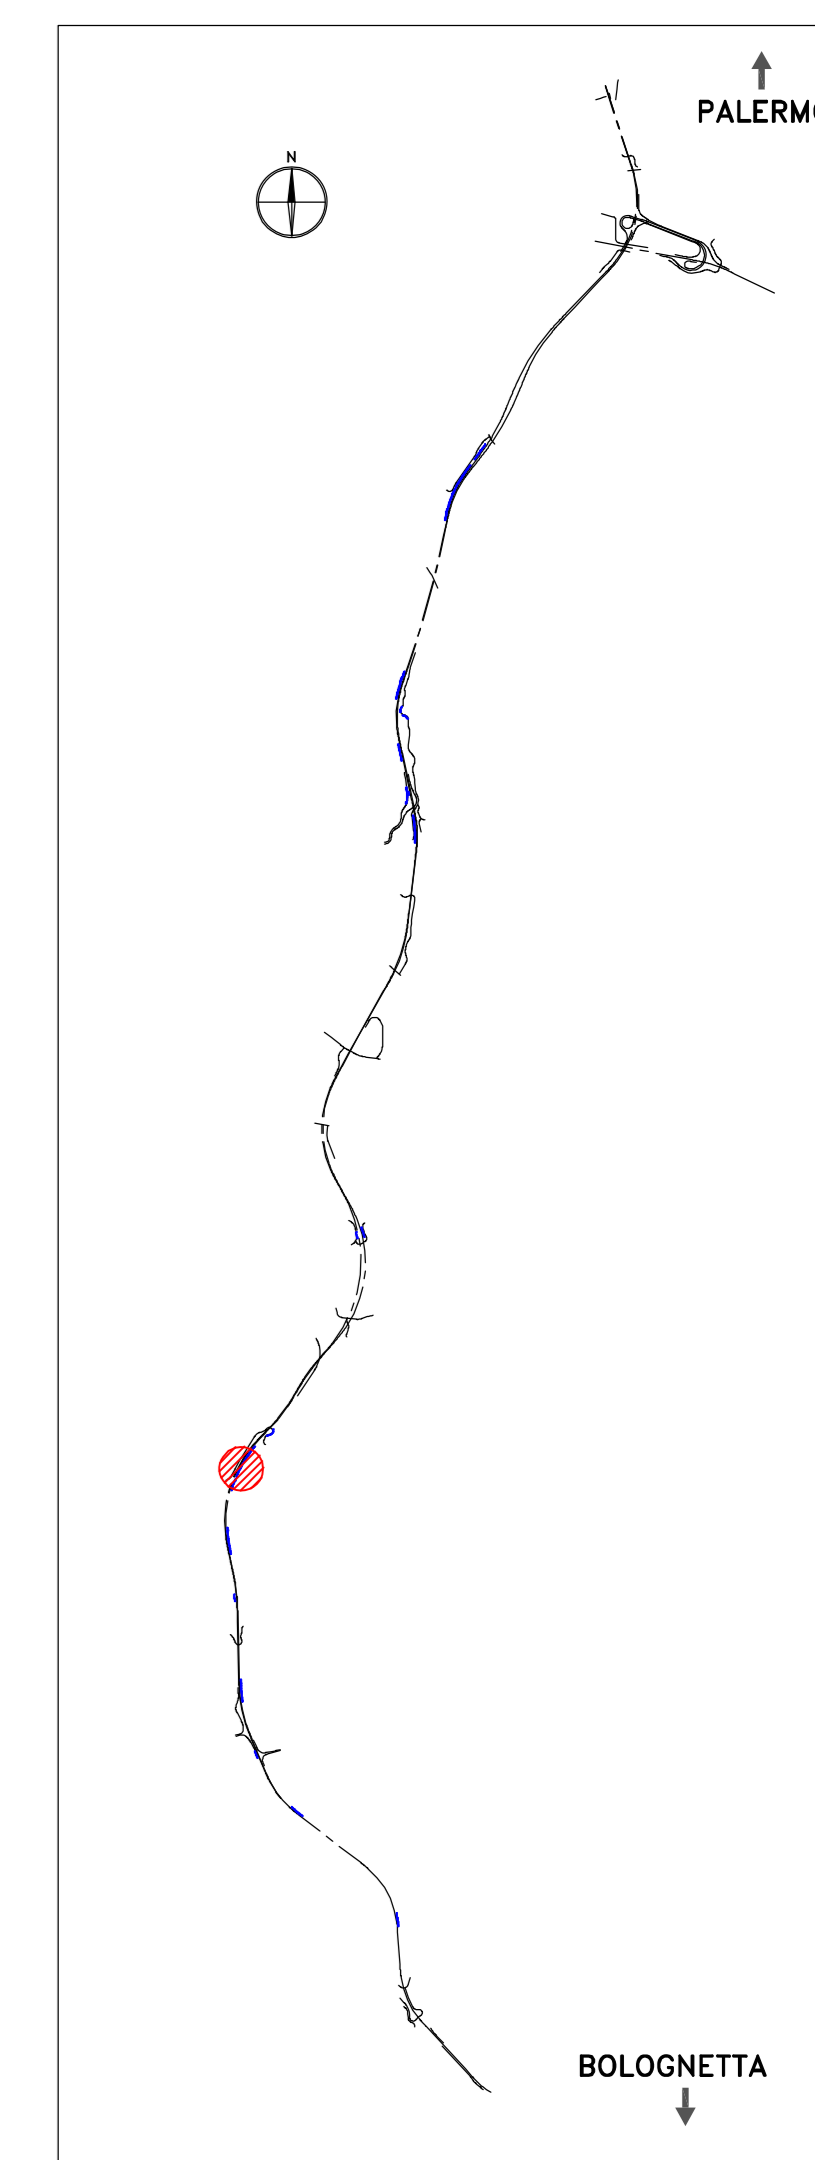

PLANIMETRIA PARATIA PA\_E110\_SX DA Pr. 11+080.00 A Pr. 11+460.00  
SCALA 1:200

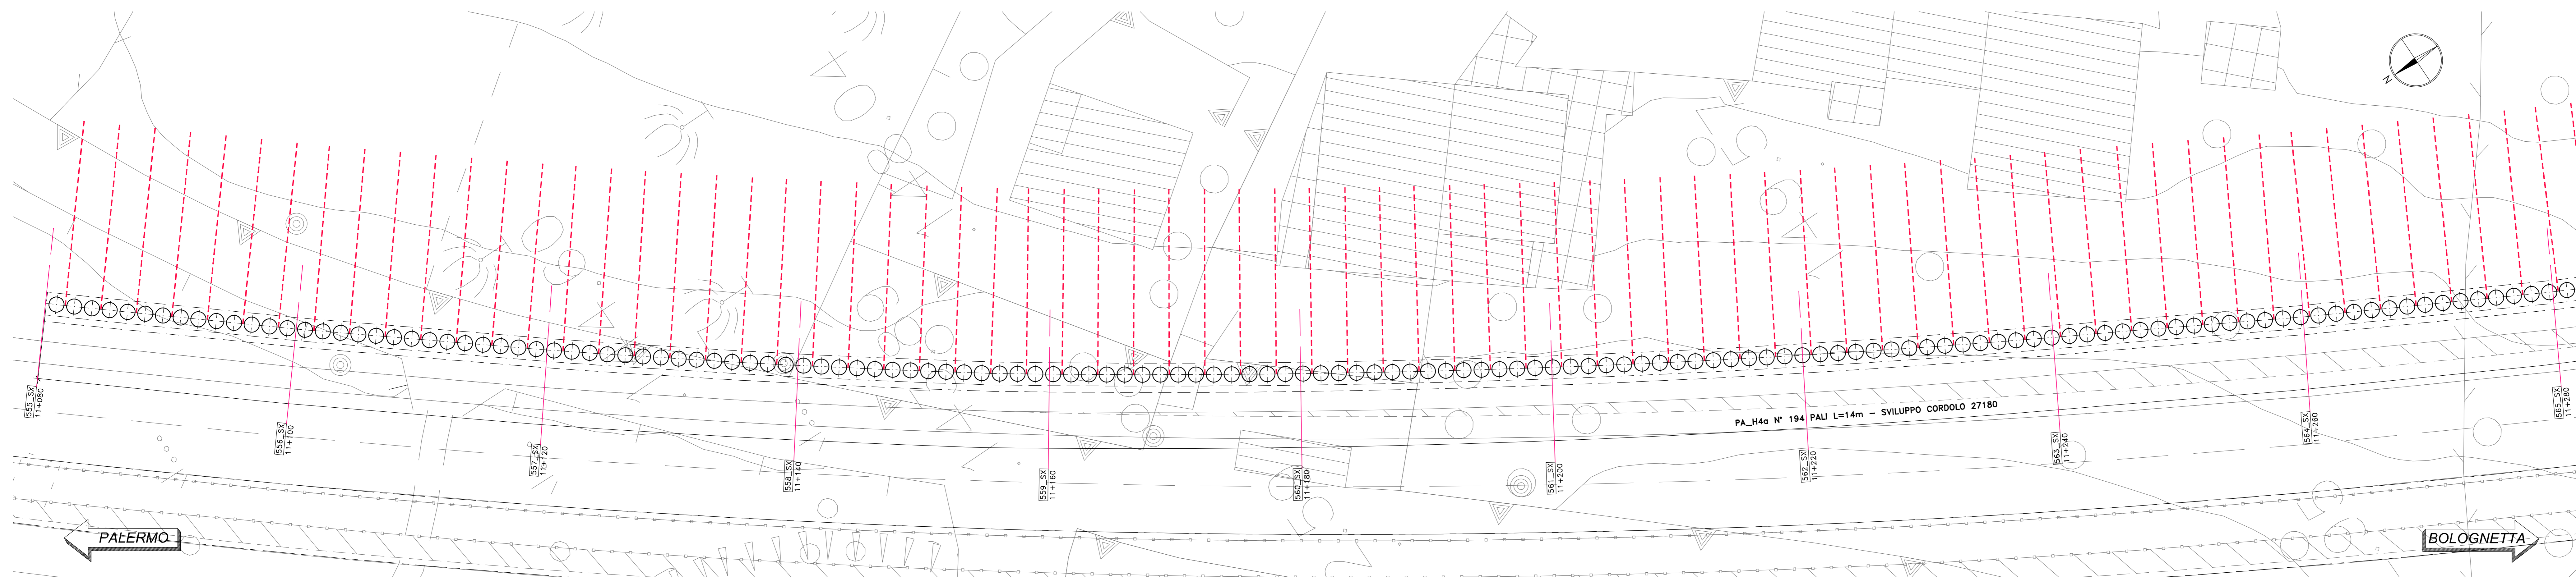

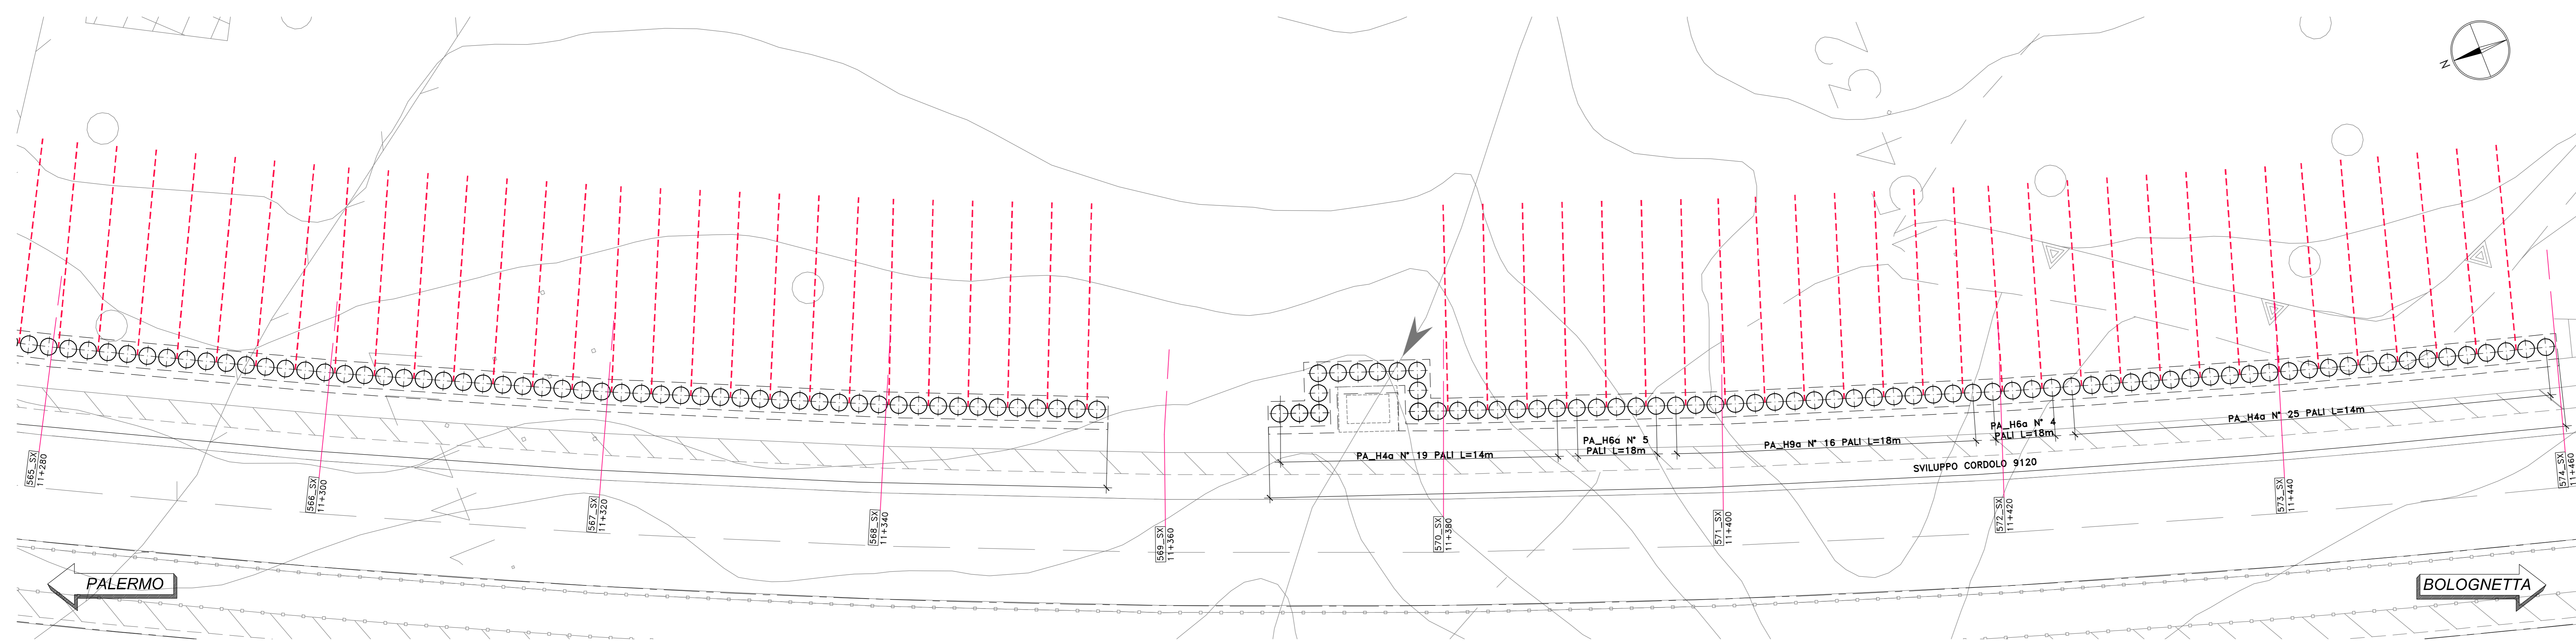

**Direzione Tecnica**

**S.S.121 "Catanesa"**  
Intervento S.S.121 - Tratto Palermo (A19) - rotatoria Bolognetta

---

**PROGETTO DEFINITIVO** COD. UP62

---

**PROGETTAZIONE: ATI VIA - SERING - VBP - BRENG**

RESPONSABILE DELL'INTEGRAZIONE DELLE PRESTAZIONI SPECIALISTE: GRUPPO DI PROGETTAZIONE  
Dott. Ing. Giovanni Piazza (Ord. Ing. Prov. Roma 47296)

PROGETTISTA:  
Responsabile Tracciato: Dott. Ing. Massimo Capasso (Ord. Ing. Prov. Roma 26372)  
Responsabile Sicurezza: Dott. Ing. Giovanni Piazza (Ord. Ing. Prov. Roma 27296)  
Responsabile Verifica Conformità e impianti: Dott. Ing. Sergio Di Majo (Ord. Ing. Prov. Palermo 28752)  
Responsabile Ambientale: Dott. Ing. Francesco Venturoli (Ord. Ing. Prov. Roma 14660)

GEOLOGO:  
Dott. Geol. Enrico Curatolo (Ord. Ord. Regione Sicilia 966)

COORDINATORE SICUREZZA IN FASE DI PROGETTAZIONE:  
Dott. Ing. Matteo Di Giustino (Ord. Ing. Prov. Roma 15138)

RESPONSABILE SIA:  
Dott. Ing. Francesco Venturoli (Ord. Ing. Prov. Roma 14660)

VISTO: IL RESPONSABILE DEL PROCEDIMENTO:  
Dott. Ing. Luigi Mupo







---

**OPERE D'ARTE MINORI**  
**OPERE DI SOSTEGNO**  
**PA\_E110\_SX PARATIA**  
**Planimetria**

CODICE PROGETTO		NOME FILE		REVISIONE	SCALA:
PROGETTO	LV. PROG. ANNO	UP62_P000S47SRPP01_A			
DPUP0062	D 23	CODICE ELAB:	P000S47SRPP01	A	1:200
C					
D					
B					
A	EMISSIONE	FEB. 2023	A. AMBROSIO	E. STRANNOLO	G. PAZZA
REV.	DESCRIZIONE	DATA	REDATTO	VERIFICATO	APPROVATO