

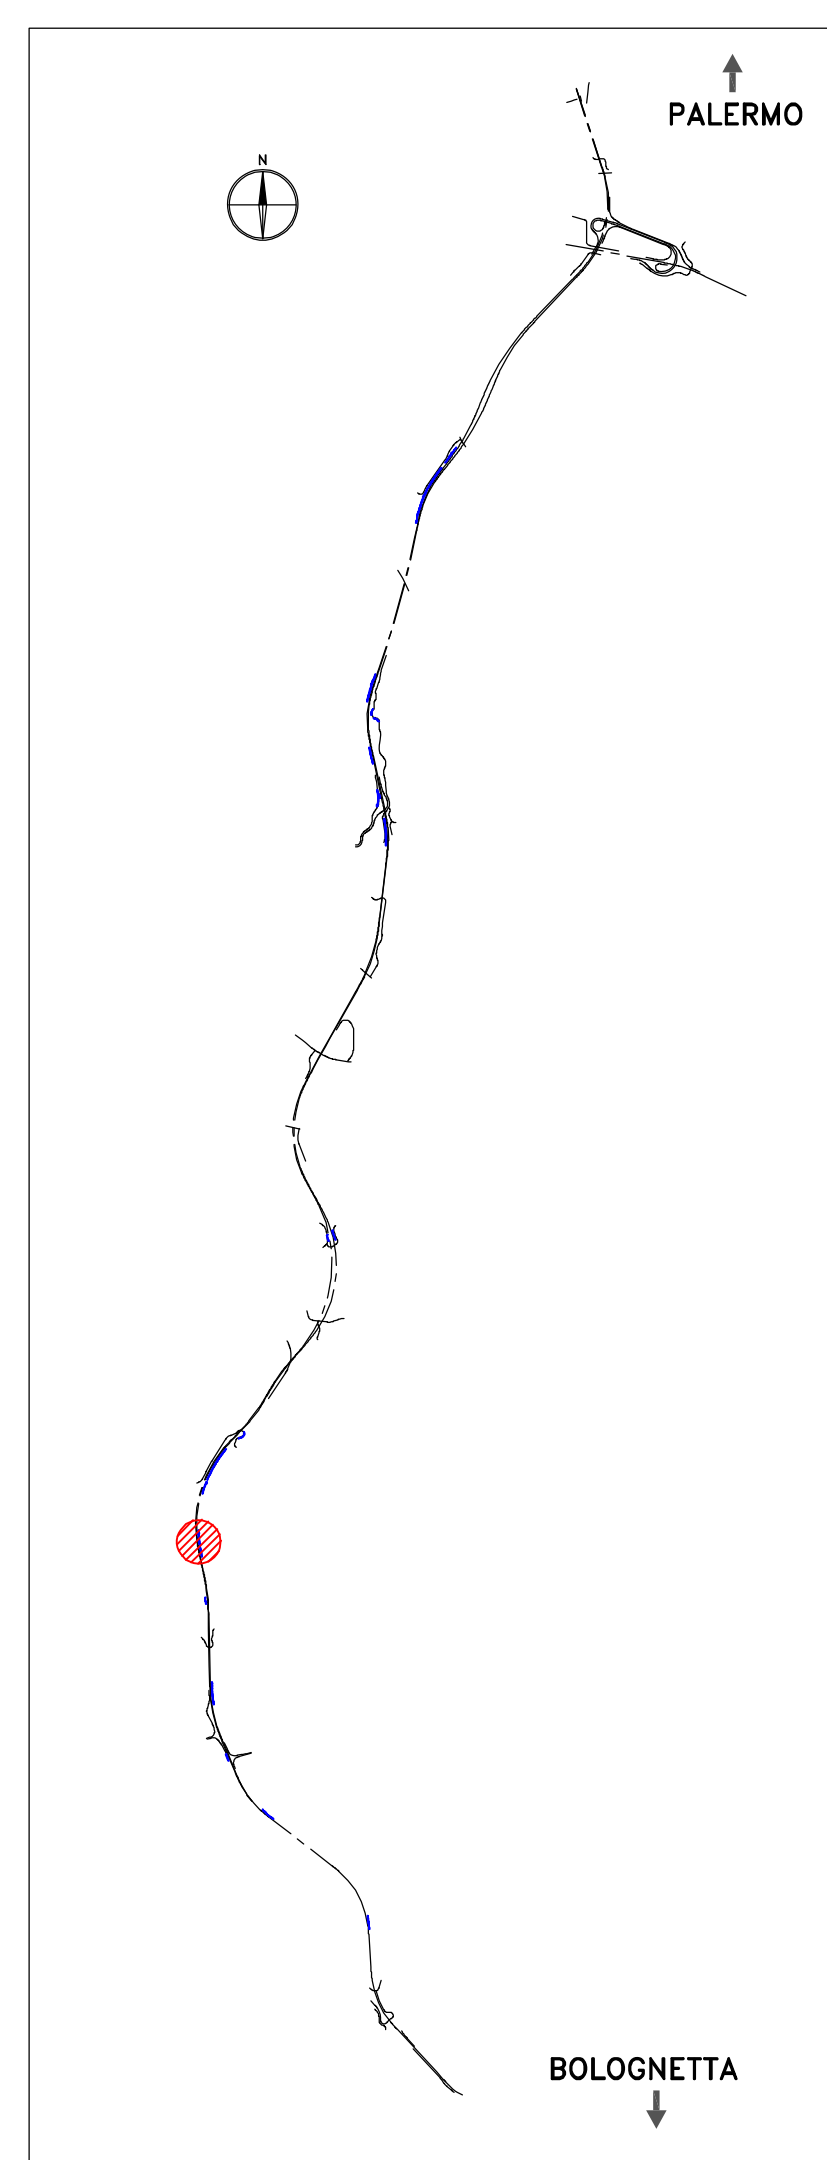


PROFILO PARATIA PA_E117_SX DA Pr. 11+740.00 A Pr. 11+939.51
 SCALA 1:200

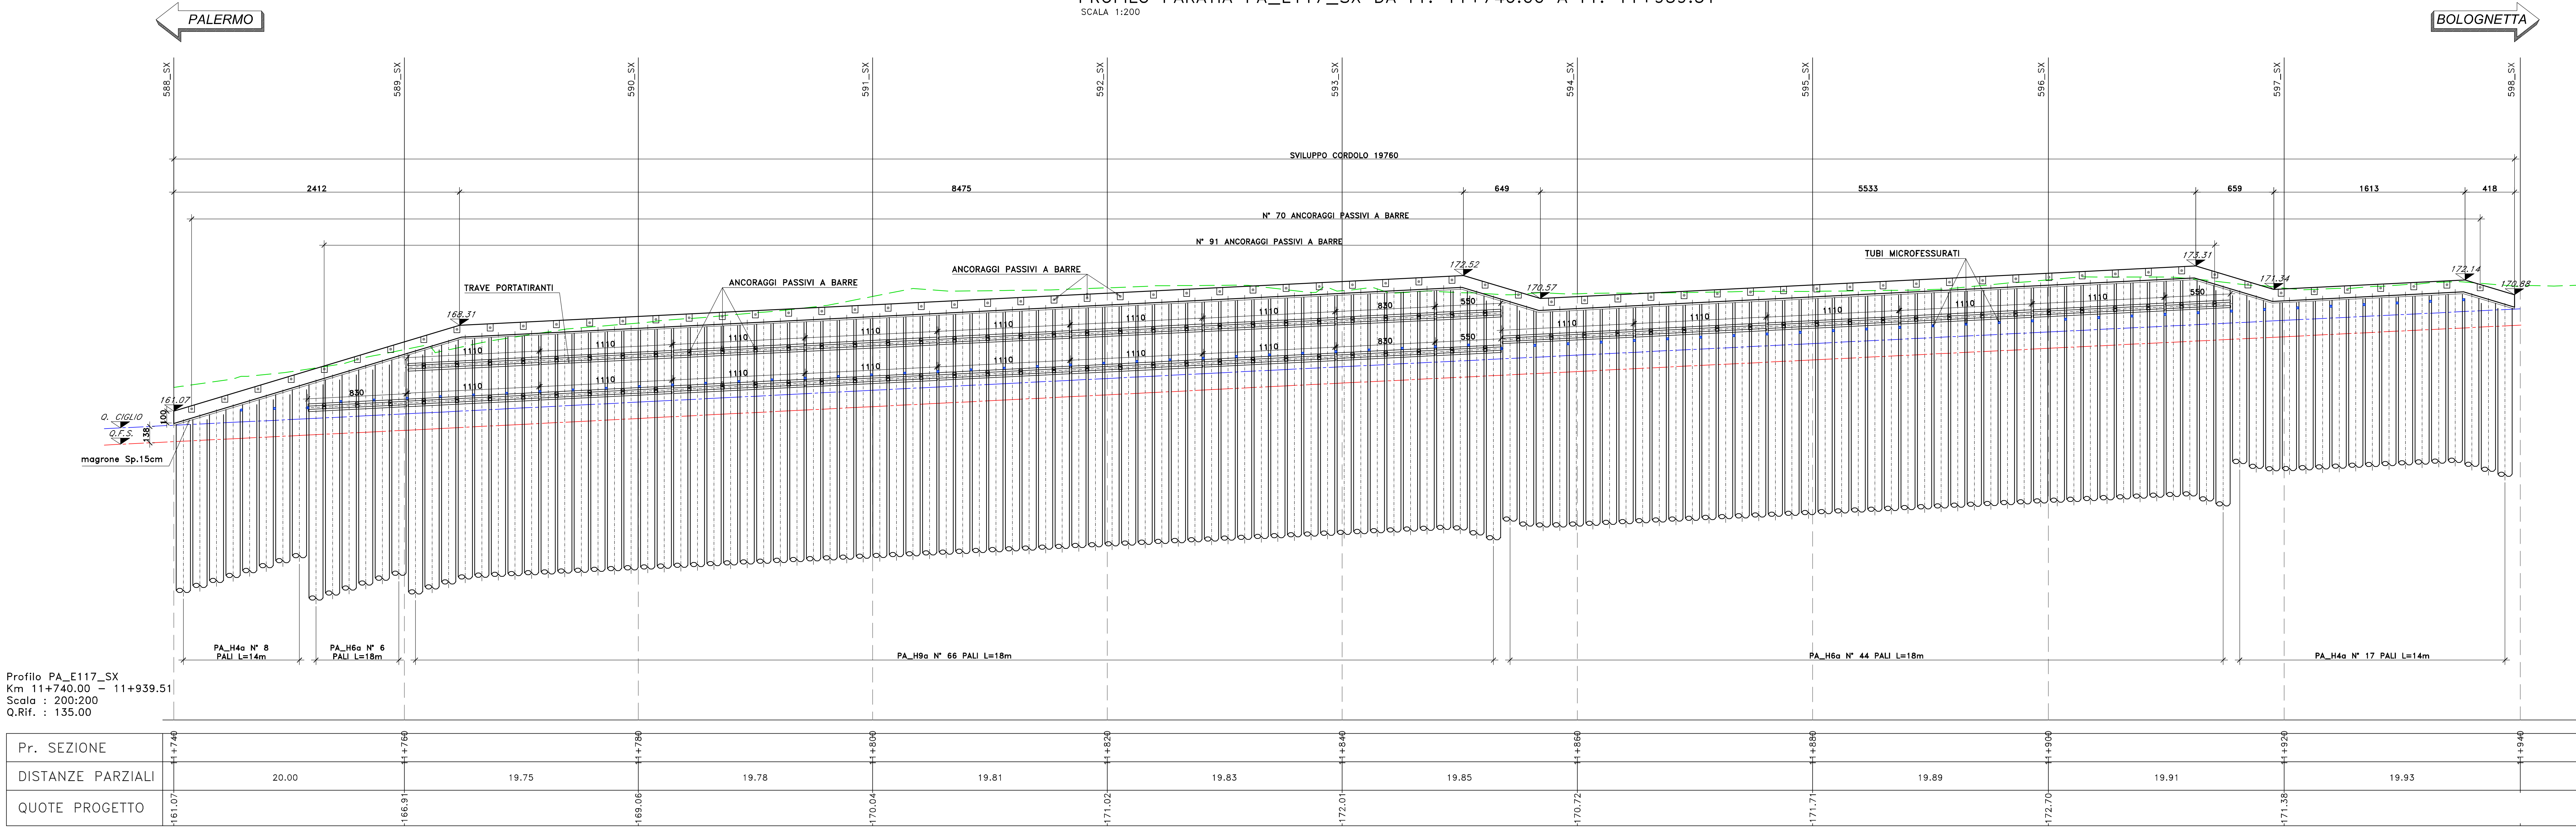

PLANIMETRIA PARATIA PA_E117_SX DA Pr. 11+740.00 A Pr. 11+939.51
 SCALA 1:200

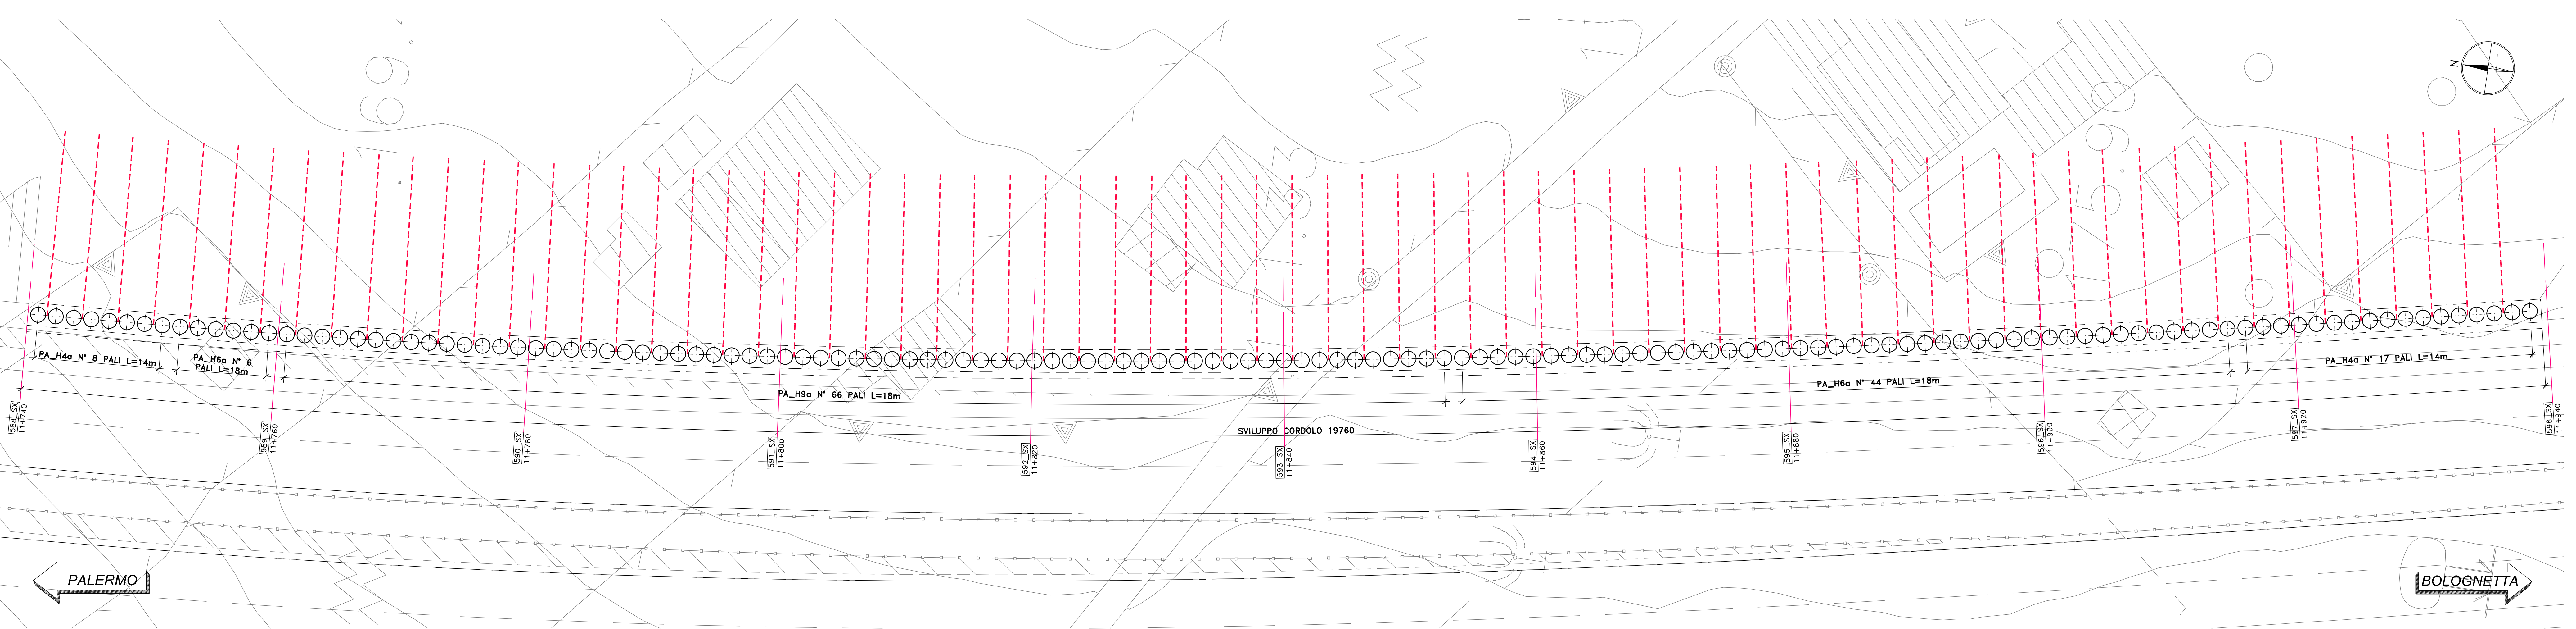

Sanas
 GRUPPO FS ITALIANE
 Direzione Tecnica

S.S.121 "Cataneese"
 Intervento S.S.121 - Tratto Palermo (A19) - rotonda Bolognetta

PROGETTO DEFINITIVO COD. UP62

PROGETTAZIONE: **ATI VIA - SERING - VDP - BREN**

RESPONSABILE DELL'INTEGRAZIONE DELLE PRESTAZIONI SPECIALISTICHE: **GRUPPO DI PROGETTAZIONE**
 Dott. Ing. Giovanni Piazza (Ord. Ing. Prov. Roma 42/298)

PROGETTISTA:
 Responsabile Tecnico: Dott. Ing. Massimo Caputo
 Dott. Ing. Pro. Roma 26/311
 Responsabile Strutturale: Dott. Ing. Giovanni Piazza
 Dott. Ing. Pro. Roma 27/296
 Responsabile Ambientale: Dott. Ing. Sergio Di Mola
 Dott. Ing. Pro. Roma 20/212
 Responsabile Ambientale: Dott. Ing. Francesco Venturoli
 Dott. Ing. Pro. Roma 1466/3

COORDINATORE SICUREZZA IN FASE DI PROGETTAZIONE:
 Dott. Ing. Antonio Di Giovanni (Ord. Ing. Prov. Roma 151/8)

RESPONSABILE SIA:
 Dott. Ing. Francesco Venturoli (Ord. Ing. Prov. Roma 1466/3)

VISTO: IL RESPONSABILE DEL PROCEDIMENTO:
 Dott. Ing. Luigi Mura

OPERE D'ARTE MINORI
OPERE DI SOSTEGNO
PA_E117_SX PARATIA
Planimetria e profilo

| PROGETTO | UV | PROG. | ANNO | NOME FILE | REVISIONE | SCALA: |
|----------|-------------|-----------|-----------|-----------------------------|-----------|--------|
| DPUP0062 | D | 23 | | UP62_P000548STRPF01_A | A | 1:200 |
| | | | | CODICE ELAB. P000548STRPF01 | | |
| D | | | | | | |
| C | | | | | | |
| B | | | | | | |
| A | EMISIONE | FEB. 2023 | A. AMERIO | E. STRANNO | G. PACEA | |
| REV. | DESCRIZIONE | DATA | REDATTO | VERIFICATO | APPROVATO | |