




Profilo MST_AP_E32_SX
 Km 5+117.70 - 5+685.39
 Scala: 200:200
 G.Rif.: 60.00

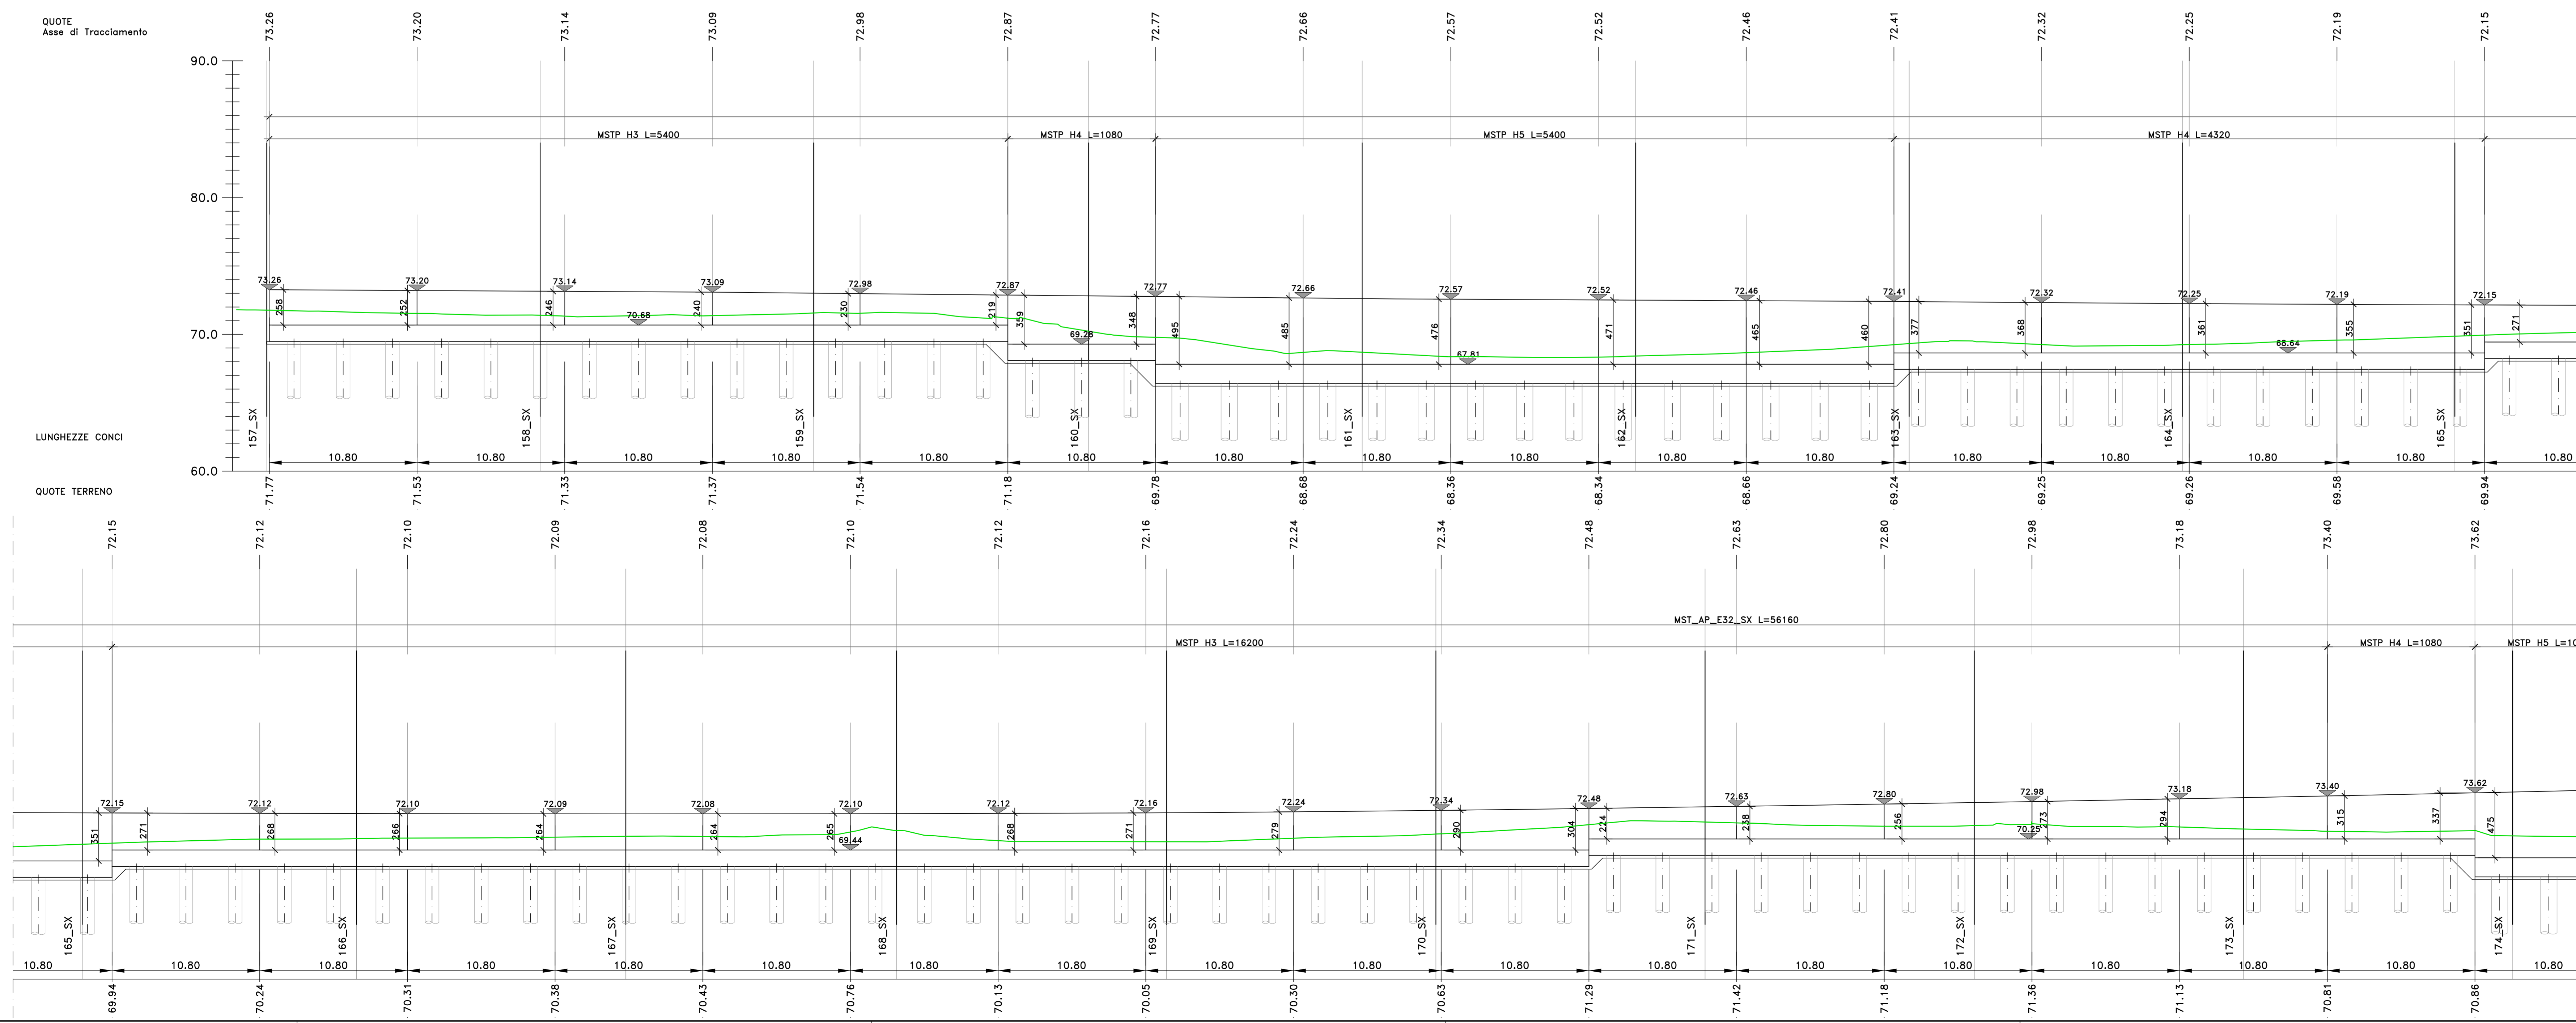

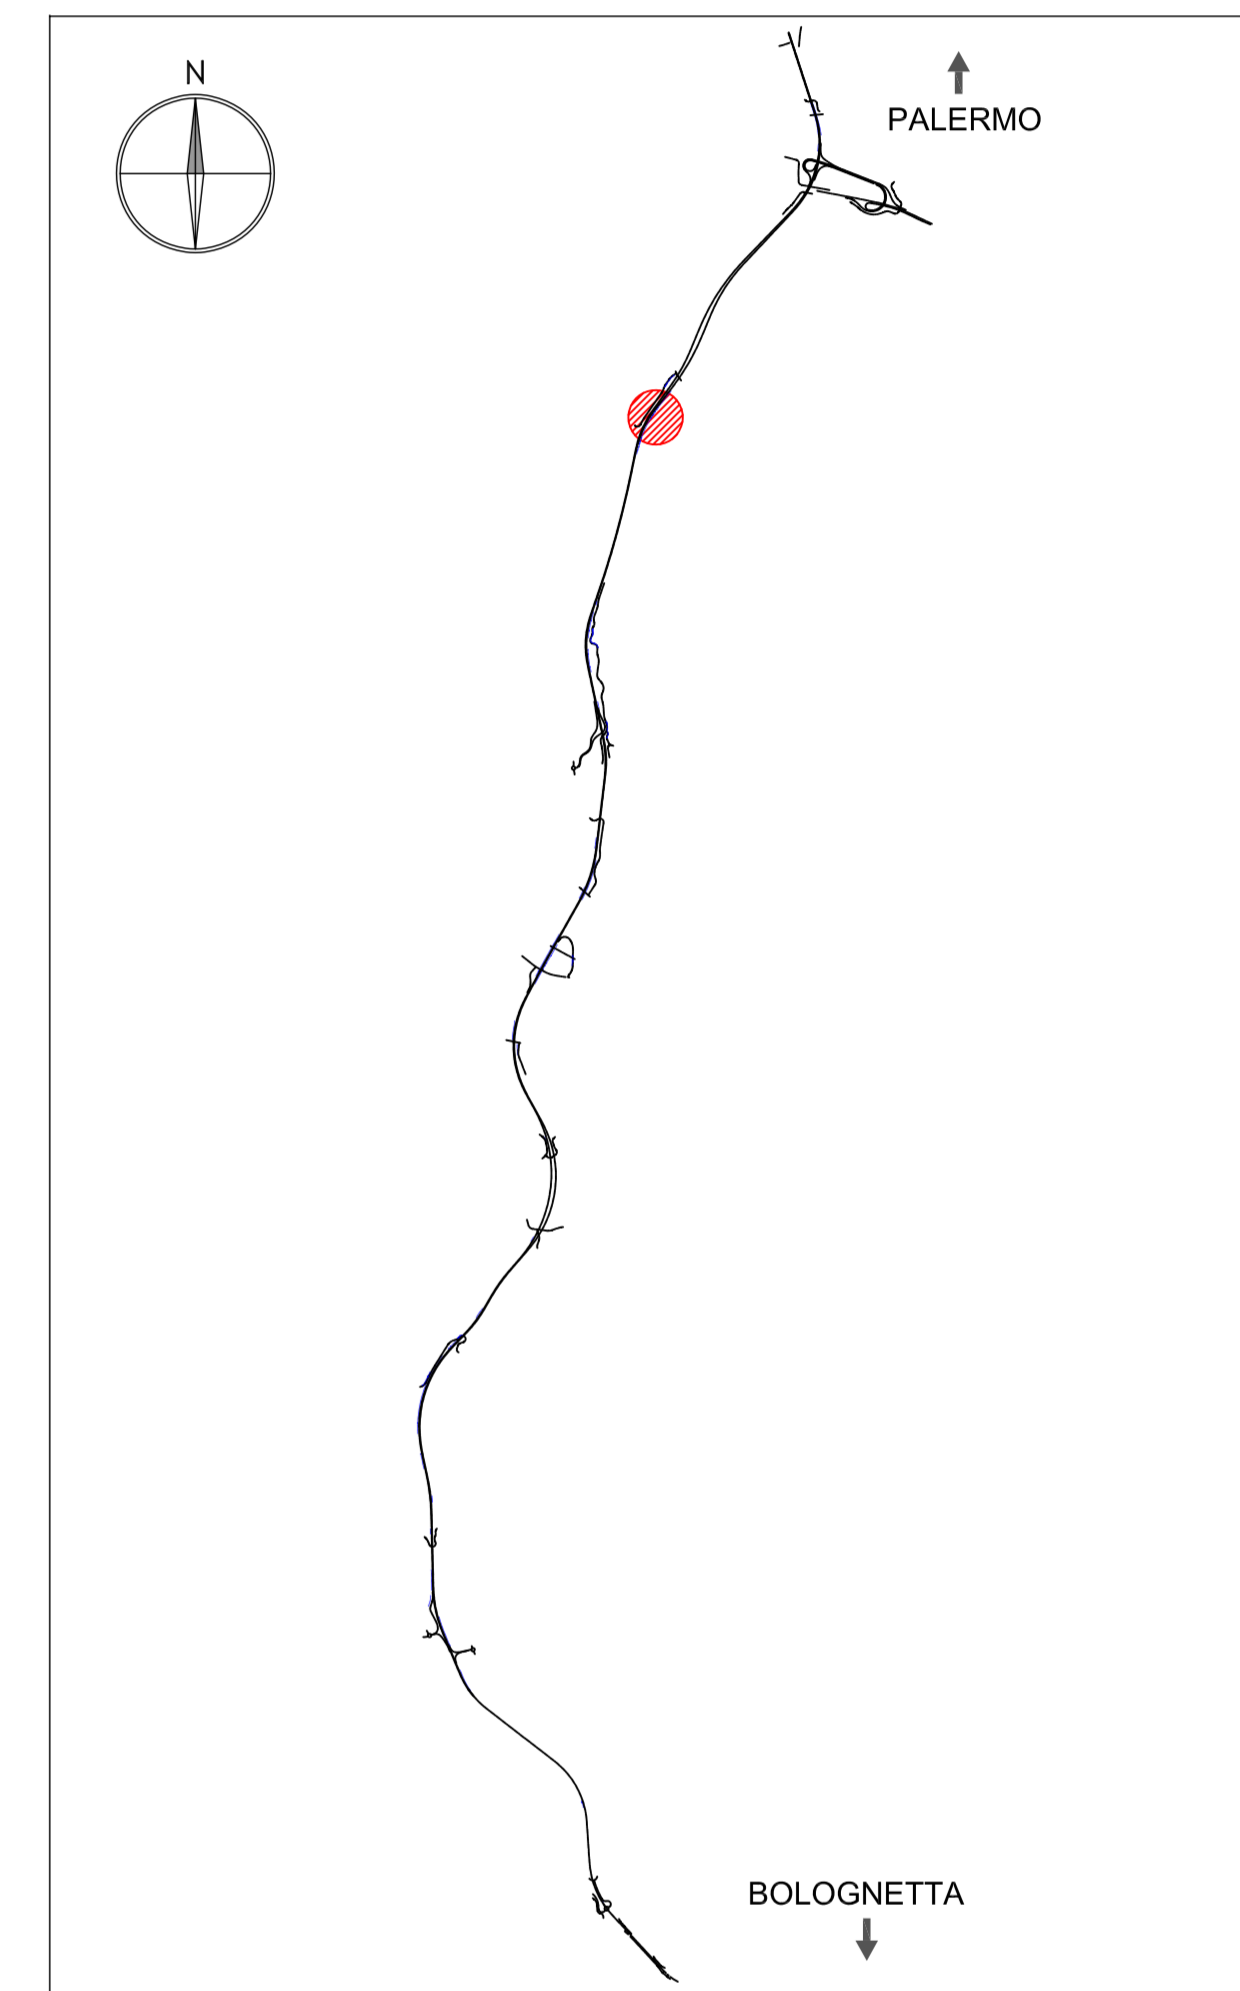

Direzione Tecnica

S.S.121 "Catanese"
 Intervento S.S.121 - Tratto Palermo (A19) - rotonda Bolognetta

PROGETTO DEFINITIVO

COO. UP62

PROGETTAZIONE: ATI VIA - SERING - VDP - BRENS

RESPONSABILE DELLE PRESTAZIONI SPECIALISTICHE: GRUPPO VIA INGENGERIA

PROGETTISTA: Gruppo VIA INGENGERIA

RESPONSABILE SIA: Gruppo VIA INGENGERIA

COORDINATORE SICUREZZA IN FASE DI PROGETTAZIONE: Gruppo VIA INGENGERIA

RESPONSABILE DEL PROCEDIMENTO: Gruppo VIA INGENGERIA

OPERE D'ARTE MINORI
OPERE DI SOSTEGNO
MST_AP_E32_SX MURO DI SOSTEGNO
Planimetria e Profilo - Tav. 1/2

PROGETTO	LV. PROG. ANNO	NOME FILE	REVISIONE	SCALA:
DPU0062	D 23	UP62_P000S04STRPF01_A	A	1:200
C				
B				
A	EMISSIONE	FEB. 2023	G.BRANDO	G.PAZZA
REV.	DESCRIZIONE	DATA	REDATTO	VERIFICATO APPROVATO