

**LEGENDA**

- Tracciato di progetto
- Confini comunali

**Interventi antirumore**

- Barriera antirumore standard
- Barriera antirumore integrata

**FASCE DI PERTINENZA ACUSTICA**  
 Infrastruttura stradale di progetto (D.P.R. 142 del 30/3/2004, Allegato 1, Tabella 1) Tipologia "C1 Extraurbana secondaria"

Strada di nuova realizzazione

- Fascia unica - 250m


**Fascia ricettori sensibili**

- 500 m

**Tipologia dei ricettori**

- Residenziale e assimilabili
- Terziario
- Produttivo e industriale
- Monumentale religioso
- Sensibile
- Altro
- n Numerazione dei ricettore

Comune di Misilmeri

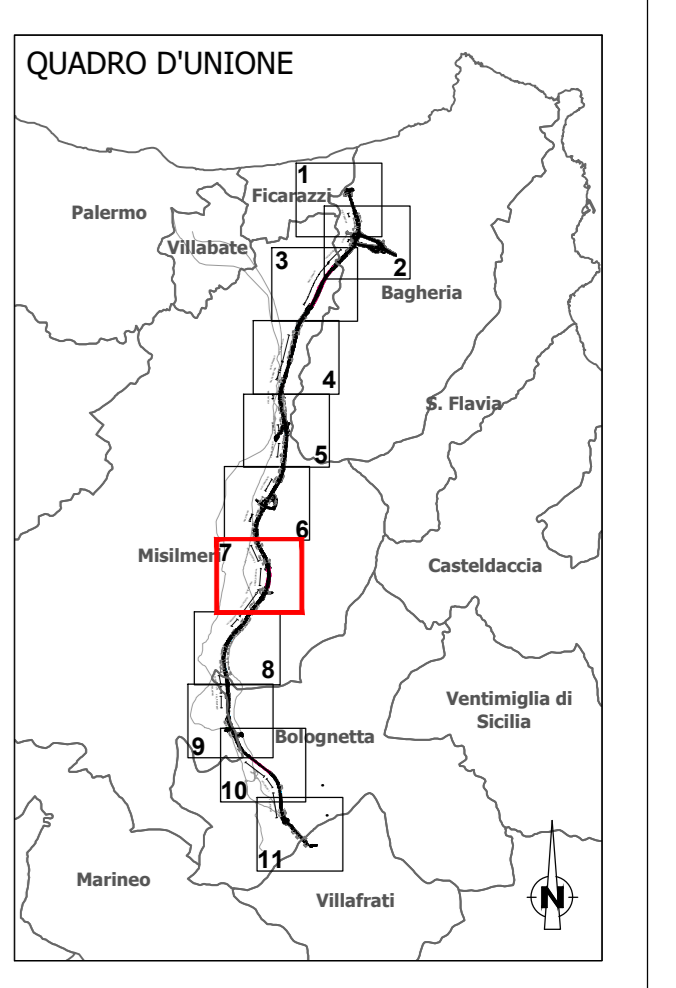

**anas**  
GRUPPO FS ITALIANE

**Direzione Progettazione e Realizzazione Lavori**

S.S.121 "Catanesa"  
 Intervento S.S.121 - Tratto Palermo (A19) - rotonda Bolognetta

**PROGETTO DEFINITIVO** cod. UP62

**PROGETTAZIONE: ATI VIA - SERING - VDP - BRENG**

**RESPONSABILE DELL'INTEGRAZIONE DELLE PRESTAZIONI SPEDISITORE:** Gruppo di Progettazione

**PROGETTISTA:** **VIA INGENNERIA** **SERING INGEGNERIA**

**COORDINATORE SICUREZZA IN FASE DI PROGETTAZIONE:** **BRENG**

**RESPONSABILE SIA:**

**VISTO: IL RESPONSABILE DEL PROCEDIMENTO:**

**INTERVENTI DI MITIGAZIONE ACUSTICA**  
**PLANIMETRIA DEGLI INTERVENTI DI MITIGAZIONE ACUSTICA**  
 Tav. 7/11

CODICE PROGETTO	IN. PROD. ANNO	NOME FILE	REVISIONE	SCALA:
DPUP0062	21	TO0A16MBPP01-11A	A	1:2.000
D				
C				
B				
A	EMISSIONE	FEB.2023	F.QUARÀ	F.QUARÀ
REV.	DESCRIZIONE	DATA	REDATTO	VERIFICATO APPROVATO