


KEYMAP

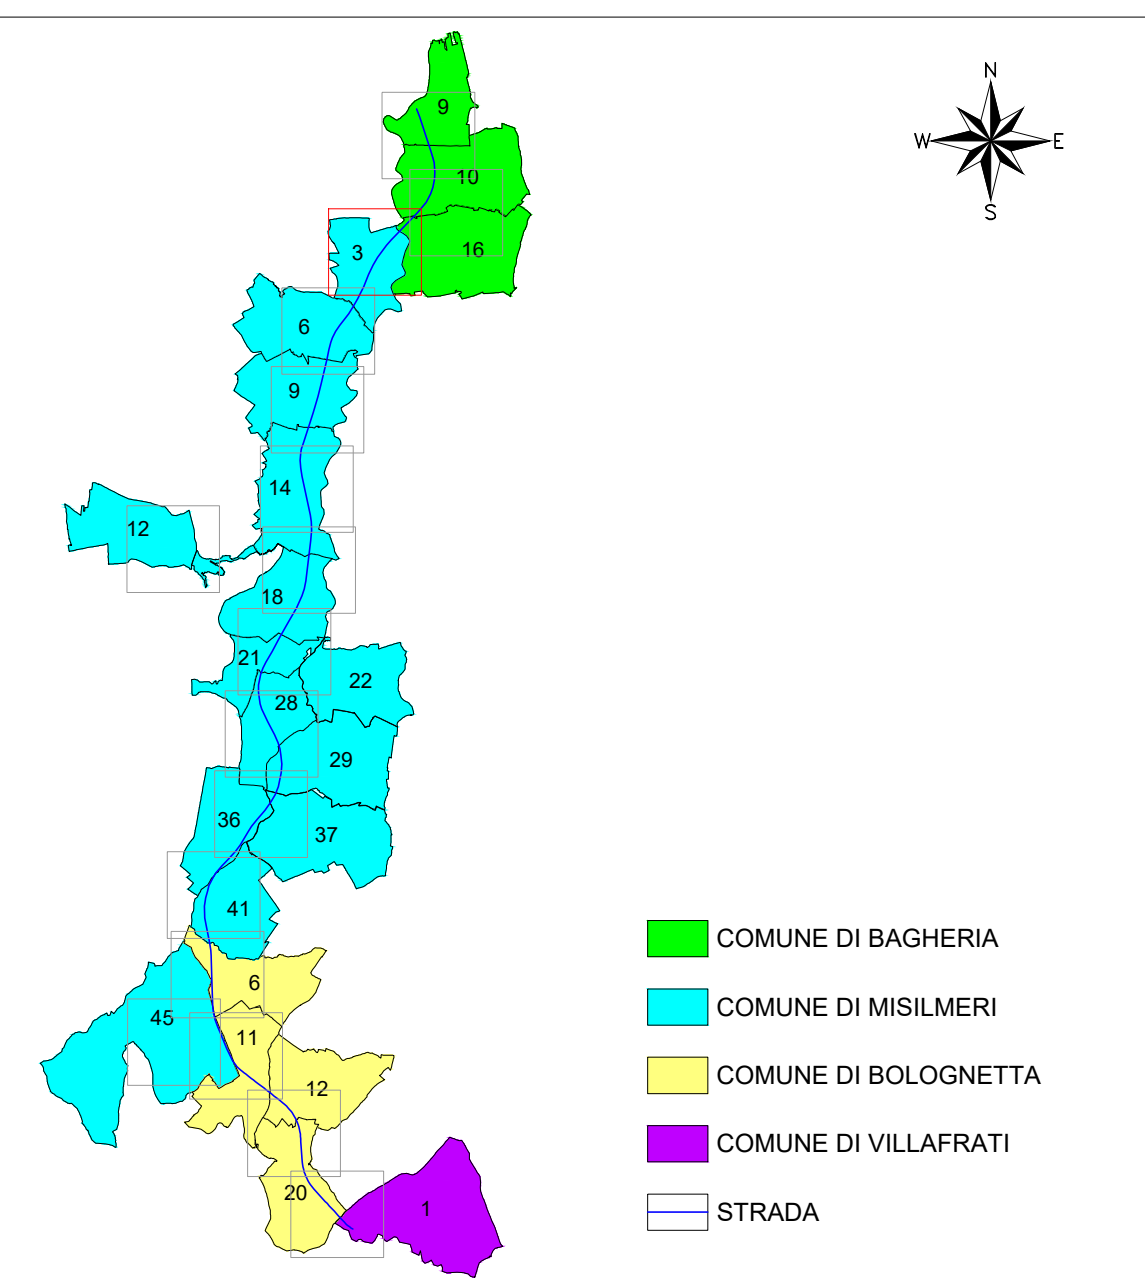

- COMUNE DI BAGHERIA
- COMUNE DI MISILMERI
- COMUNE DI BOLOGNETTA
- COMUNE DI VILLAFRATI
- STRADA

LEGENDA

GR	SIMBOLOGIA	RETINO COLORE	DESCRIZIONE	SIMBOLOGIA	RETINO COLORE	DESCRIZIONE
ESPROPRIO		ANSI31 160	AREA DA ESPROPIARE		FLEX 7	AREE ATTRAVERSAMENTI STRADE E/O CORSI D'ACQUA
		AR-HONE 10	AREA DA OCCUPARE TEMPORANEAMENTE		ZIG-ZAG 7	AREE DEVIAZIONI STRADE E/O CORSI D'ACQUA
		ANSI38 40	AREE DA ASSERVIRE/CONVENZIONARE		ANGLE 10	DEMOLIZIONI FABBRICATI E/O PORZIONI DI FABBRICATI RIPORTATI NEI FOGLI DI MAPPA
		CORK 82	AREE RELIQUATE		NET3 10	DEMOLIZIONI FABBRICATI E/O PORZIONI DI FABBRICATI NON RIPORTATI NEI FOGLI DI MAPPA
		SOLID 91	AREE DEMANIALI			DELIMITAZIONE FASCIA DI RISPETTO
		ANSI37 7	SEDE STRADA STATALE		XXX	NUMERO PIANO
		HONEY 44	SERVITU'/CONVENZIONI PUBBLICI SERVIZI			
		SOLID 151	ACQUE			CONFINI COMUNALE
		SOLID 41	STRADE			CONFINI PROVINCIALE
		ANSI31 7	FABBRICATO			CONFINI REGIONALE
CATASTO		XX	PARTICELLA			
			CONFINI FOGLIO CATASTALE			



Direzione Tecnica

S.S.121 "Catanesa"  
Intervento S.S.121 - Tratto Palermo (A19) - rotatoria Bolognetta

FDM BAGHERIA 16

FDM MISILMERI 3

PROGETTO DEFINITIVO

COD. UP62

PROGETTAZIONE: ATI VIA - SERING - VDP - BRENG

RESPONSABILE DELL'INTEGRAZIONE DELLE PRESTAZIONI SPECIALISTICHE: Dott. Ing. Giovanni Piazza (Ord. Ing. Prov. Roma 427296)	GRUPPO DI PROGETTAZIONE MANDATARIA: <b>VIA INGEGNERIA</b> MANDANTI: <b>SERING INGEGNERIA</b>
PROGETTISTA: Responsabile Tracciato stradale: Dott. Ing. Massimo Capasso (Ord. Ing. Prov. Roma 26211) Responsabile Strutture: Dott. Ing. Giovanni Piazza (Ord. Ing. Prov. Roma 27296) Responsabile Idraulico, Geotecnico e Impianti: Dott. Ing. Sergio Di Maio (Ord. Ing. Prov. Palermo 29221) Responsabile Ambiente: Dott. Ing. Francesco Ventura (Ord. Ing. Prov. Roma 14662)	<b>VIA INGEGNERIA</b> <b>SERING INGEGNERIA</b>

GEOLOGO:  
 Dott. Geol. Enrico Curcuruto (Ord. Gea Regione Sicilia 966)  
 COORDINATORE SICUREZZA IN FASE DI PROGETTAZIONE:  
 Dott. Ing. Matteo Di Giuliano (Ord. Ing. Prov. Roma 15138)  
 RESPONSABILE SIA:  
 Dott. Ing. Francesco Ventura (Ord. Ing. Prov. Roma 14662)  
 VISTO: IL RESPONSABILE DEL PROCEDIMENTO:  
 Dott. Ing. Luigi Majo

INTERFERENZE ED ESPROPRI  
ESPROPRI  
PIANO PARTICELLARE DI ESPROPRIO  
TAV 3 DI 17

CODICE PROGETTO	NOME FILE	REVISIONE	SCALA:
PROGETTO	UP62_T00ES00ESPFC01-17_B		
DPUP0062 D 23	CODICE ELAB. T00ES00ESPFC03	B	1:2000
D			
C			
B	REVISIONE A SEGUITO RIESAME ANAS	NOV. 2023	D.LO CICERO M.A. LICCARDI G. PAZZA
A	EMISSIONE	FEB. 2023	D.LO CICERO M.A. LICCARDI G. PAZZA
REV.	DESCRIZIONE	DATA	REDATTO VERIFICATO APPROVATO

COMUNE DI MISILMERI (PA)  
Planimetria catastale

