


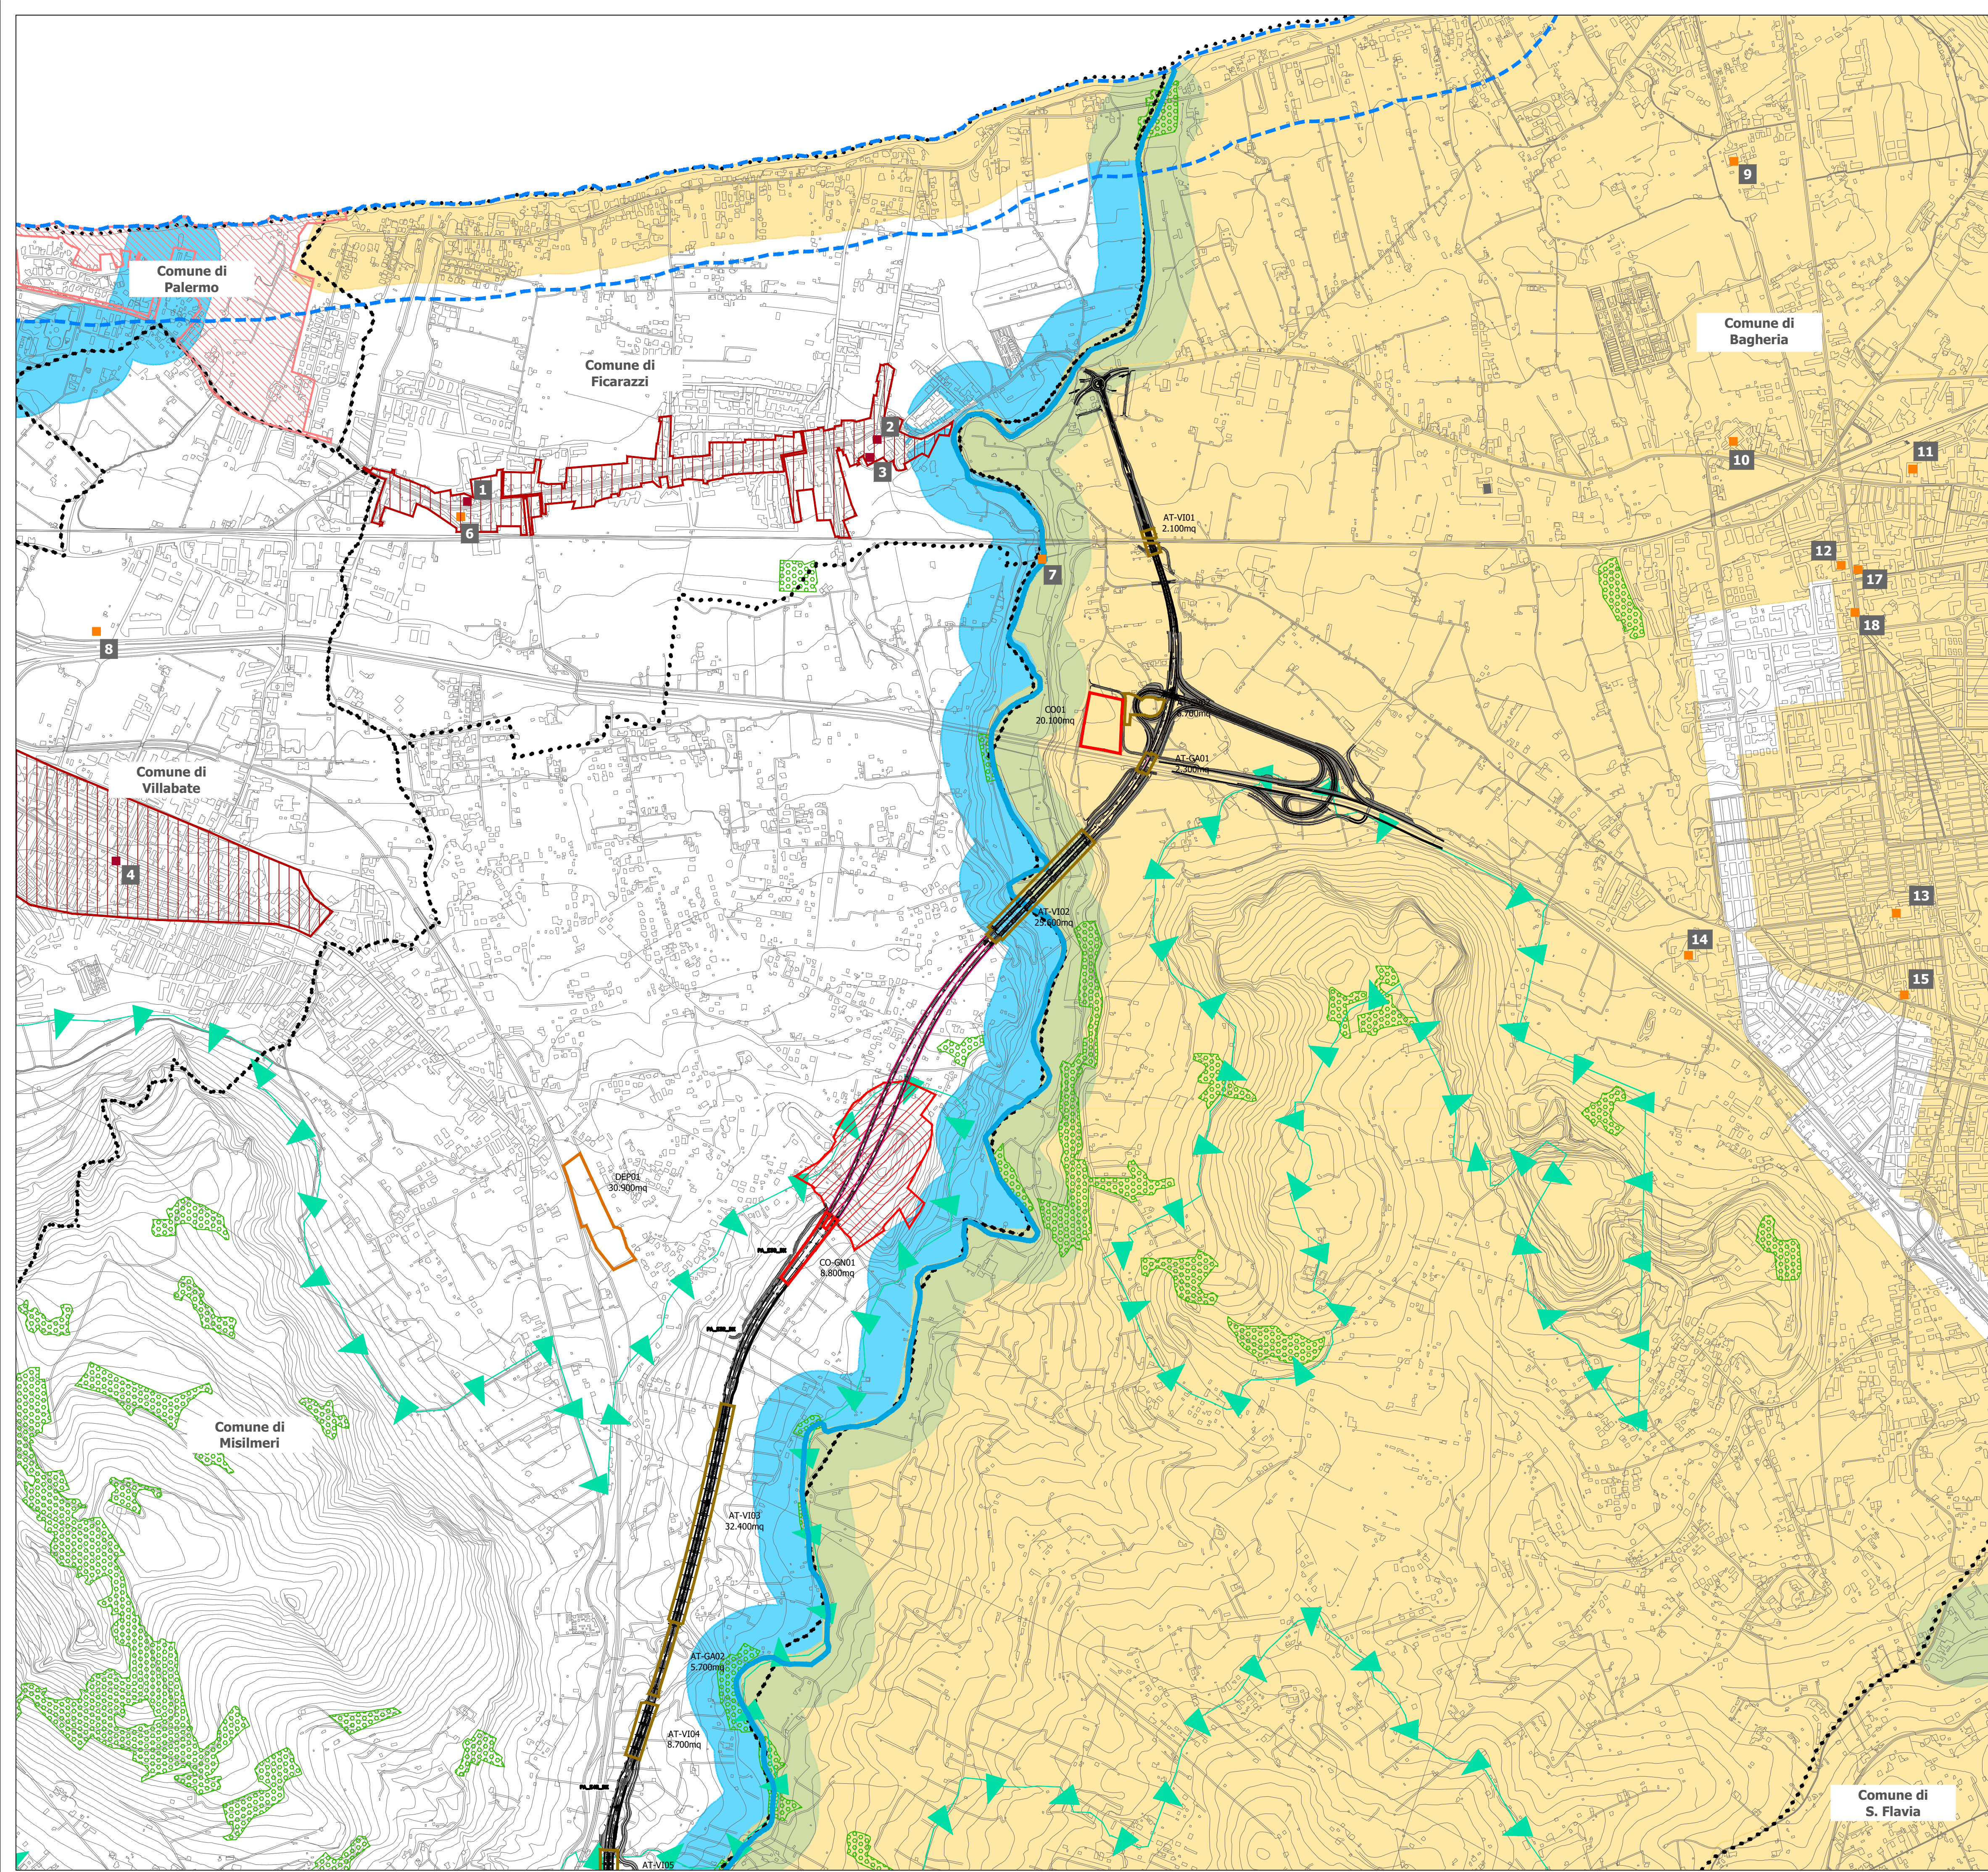

LEGENDA

Tracciato di progetto

Confini comunali

Cantieri

CB n Cantiere base CO n Cantiere operativo AT n Area tecnica DEP n Deposito temporaneo

BENI CULTURALI (D.LGS.42/04 E SS.MM.II., PARTE II)

Beni architettonici di interesse culturale dichiarato - art. 10 (da Vincoli in Rete)

Beni architettonici - L.364/1909, L.1089/39, D.Lgs.42/04 (da elenco Dipartimento dei BB.CC. e I.S. regione Sicilia)

Beni archeologici - art.10

Centri storici da P.R.G. (L.R. n.70/1976, art.1)

BENI PAESAGGISTICI (D.LGS. 42/04 E SS.MM.II., PARTE III) IMMOBILI E AREE DI NOTEVOLE INTERESSE PUBBLICO (ART.136)

Aree di notevole interesse pubblico

AREE TULATE PER LEGGE (ART. 142, COMMA 1)

a) territori costieri compresi in una fascia della profondità di 300 metri di battigia

c) fiumi, torrenti, corsi d'acqua e relative fasce di rispetto di 150 metri per lato

g) i territori coperti da foreste e da boschi

m) zone di interesse archeologico


VINCOLO IDROGEOLOGICO

Vincolo idrogeologico (R.D. 3267/1923)

Fonte:

Assessorato dei Beni Culturali e dell'Identità Siciliana, Elenchi Vincoli dei beni culturali e dei beni paesaggistici Sistema Informativo Territoriale di Vincoli in Rete e Carta del rischio del MiBACT - Istituto Superiore per la Conservazione;
Regione Siciliana, Dipartimento dei Beni culturali e dell'Identità siciliana, Servizio Pianificazione Paesaggistica, Shapefile beni culturali e Paesaggistici WebGIS Sistema Informativo Forestale della Sicilia;
PRG Comune di Ficarazzi
PRG Comune di Misilmeri
PRG Comune di Bolognetta
PRG Comune di Villafra
PRG Comune di Villabate

QUADRO D'UNIONE

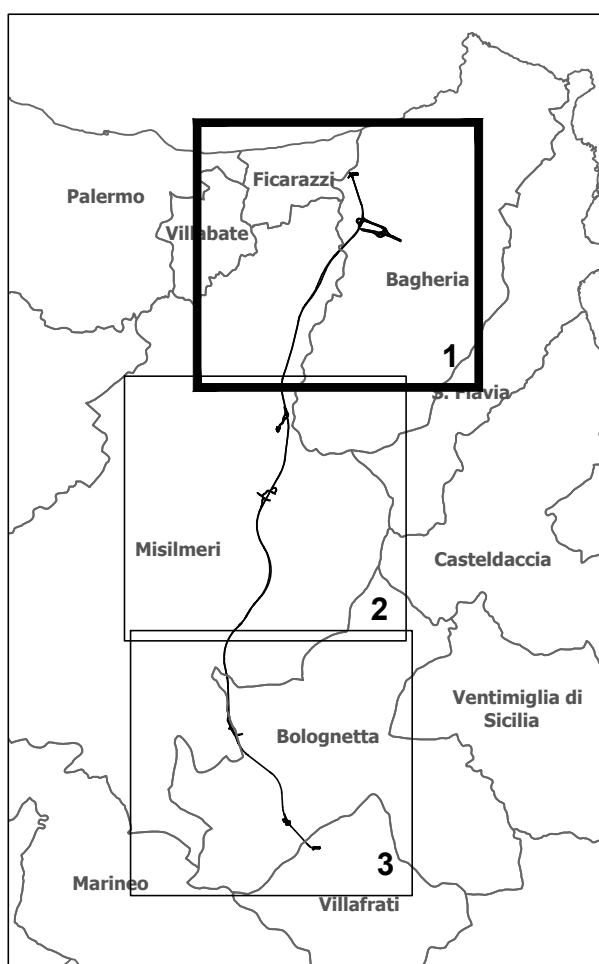

Direzione Progettazione e Realizzazione Lavori

S.S.121 "Catanese"
Intervento S.S.121 - Tratto Palermo (A19) - rotonda Bolognetta

PROGETTO DEFINITIVO

COD. UP62

PROGETTAZIONE: ATI VIA - SERING - VDP - BRENG

RESPONSABILE DELL'INTEGRAZIONE DELLE PRESTAZIONI SPECIALISTICHE:

Dott. Ing. Giovanni Piazza (Ord. Ing. Prov. Roma A27296)

GRUPPO DI PROGETTAZIONE

MANDATARIA:

VIA INGEGNERIA

MANDANTI:

SERING INGEGNERIA

PROGETTISTA:

Responsabile Tracciato stradale: Dott. Ing. Massimo Capasso (Ord. Ing. Prov. Roma 26031)
Responsabile Strutture: Dott. Ing. Giovanni Piazza (Ord. Ing. Prov. Roma 27296)
Responsabile Idraulica, Geotecnica e Impianti: Dott. Ing. Sergio Di Maio (Ord. Ing. Prov. Palermo 2872)
Responsabile Ambiente: Dott. Ing. Francesco Ventura (Ord. Ing. Prov. Roma 14660)

GEOLOGO:

Dott. Geol. Enrico Curcuruto (Ord. Geo. Regione Sicilia 966)

COORDINATORE SICUREZZA IN FASE DI PROGETTAZIONE:

Dott. Ing. Matteo Di Girolamo (Ord. Ing. Prov. Roma 15138)

RESPONSABILE SIA:


Dott. Ing. Francesco Ventura (Ord. Ing. Prov. Roma 14660)

VISTO: IL RESPONSABILE DEL PROCEDIMENTO:

Dott. Ing. Luigi Mago

CANTIERIZZAZIONE

Sintesi della cantierizzazione su
Carta dei Vincoli e delle tutele
TAV.1/3

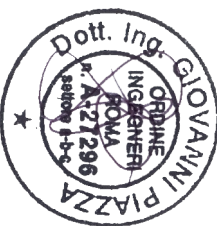

CODICE PROGETTO		NOME FILE		REVISIONE	SCALA:
PROGETTO	LV. PROG. ANNO	UP6201006A00ANPL11-13_A			
DPUP0062	D 21	CODICE ELAB. T00CA00CANPL11		A	1:10.000
D					
C					
B					
A	EMISSIONE		FEB 2023	D.CARDINALI	D.CARDINALI - G.PIAZZA
REV.	DESCRIZIONE		DATA	REDATTO	VERIFICATO APPROVATO