


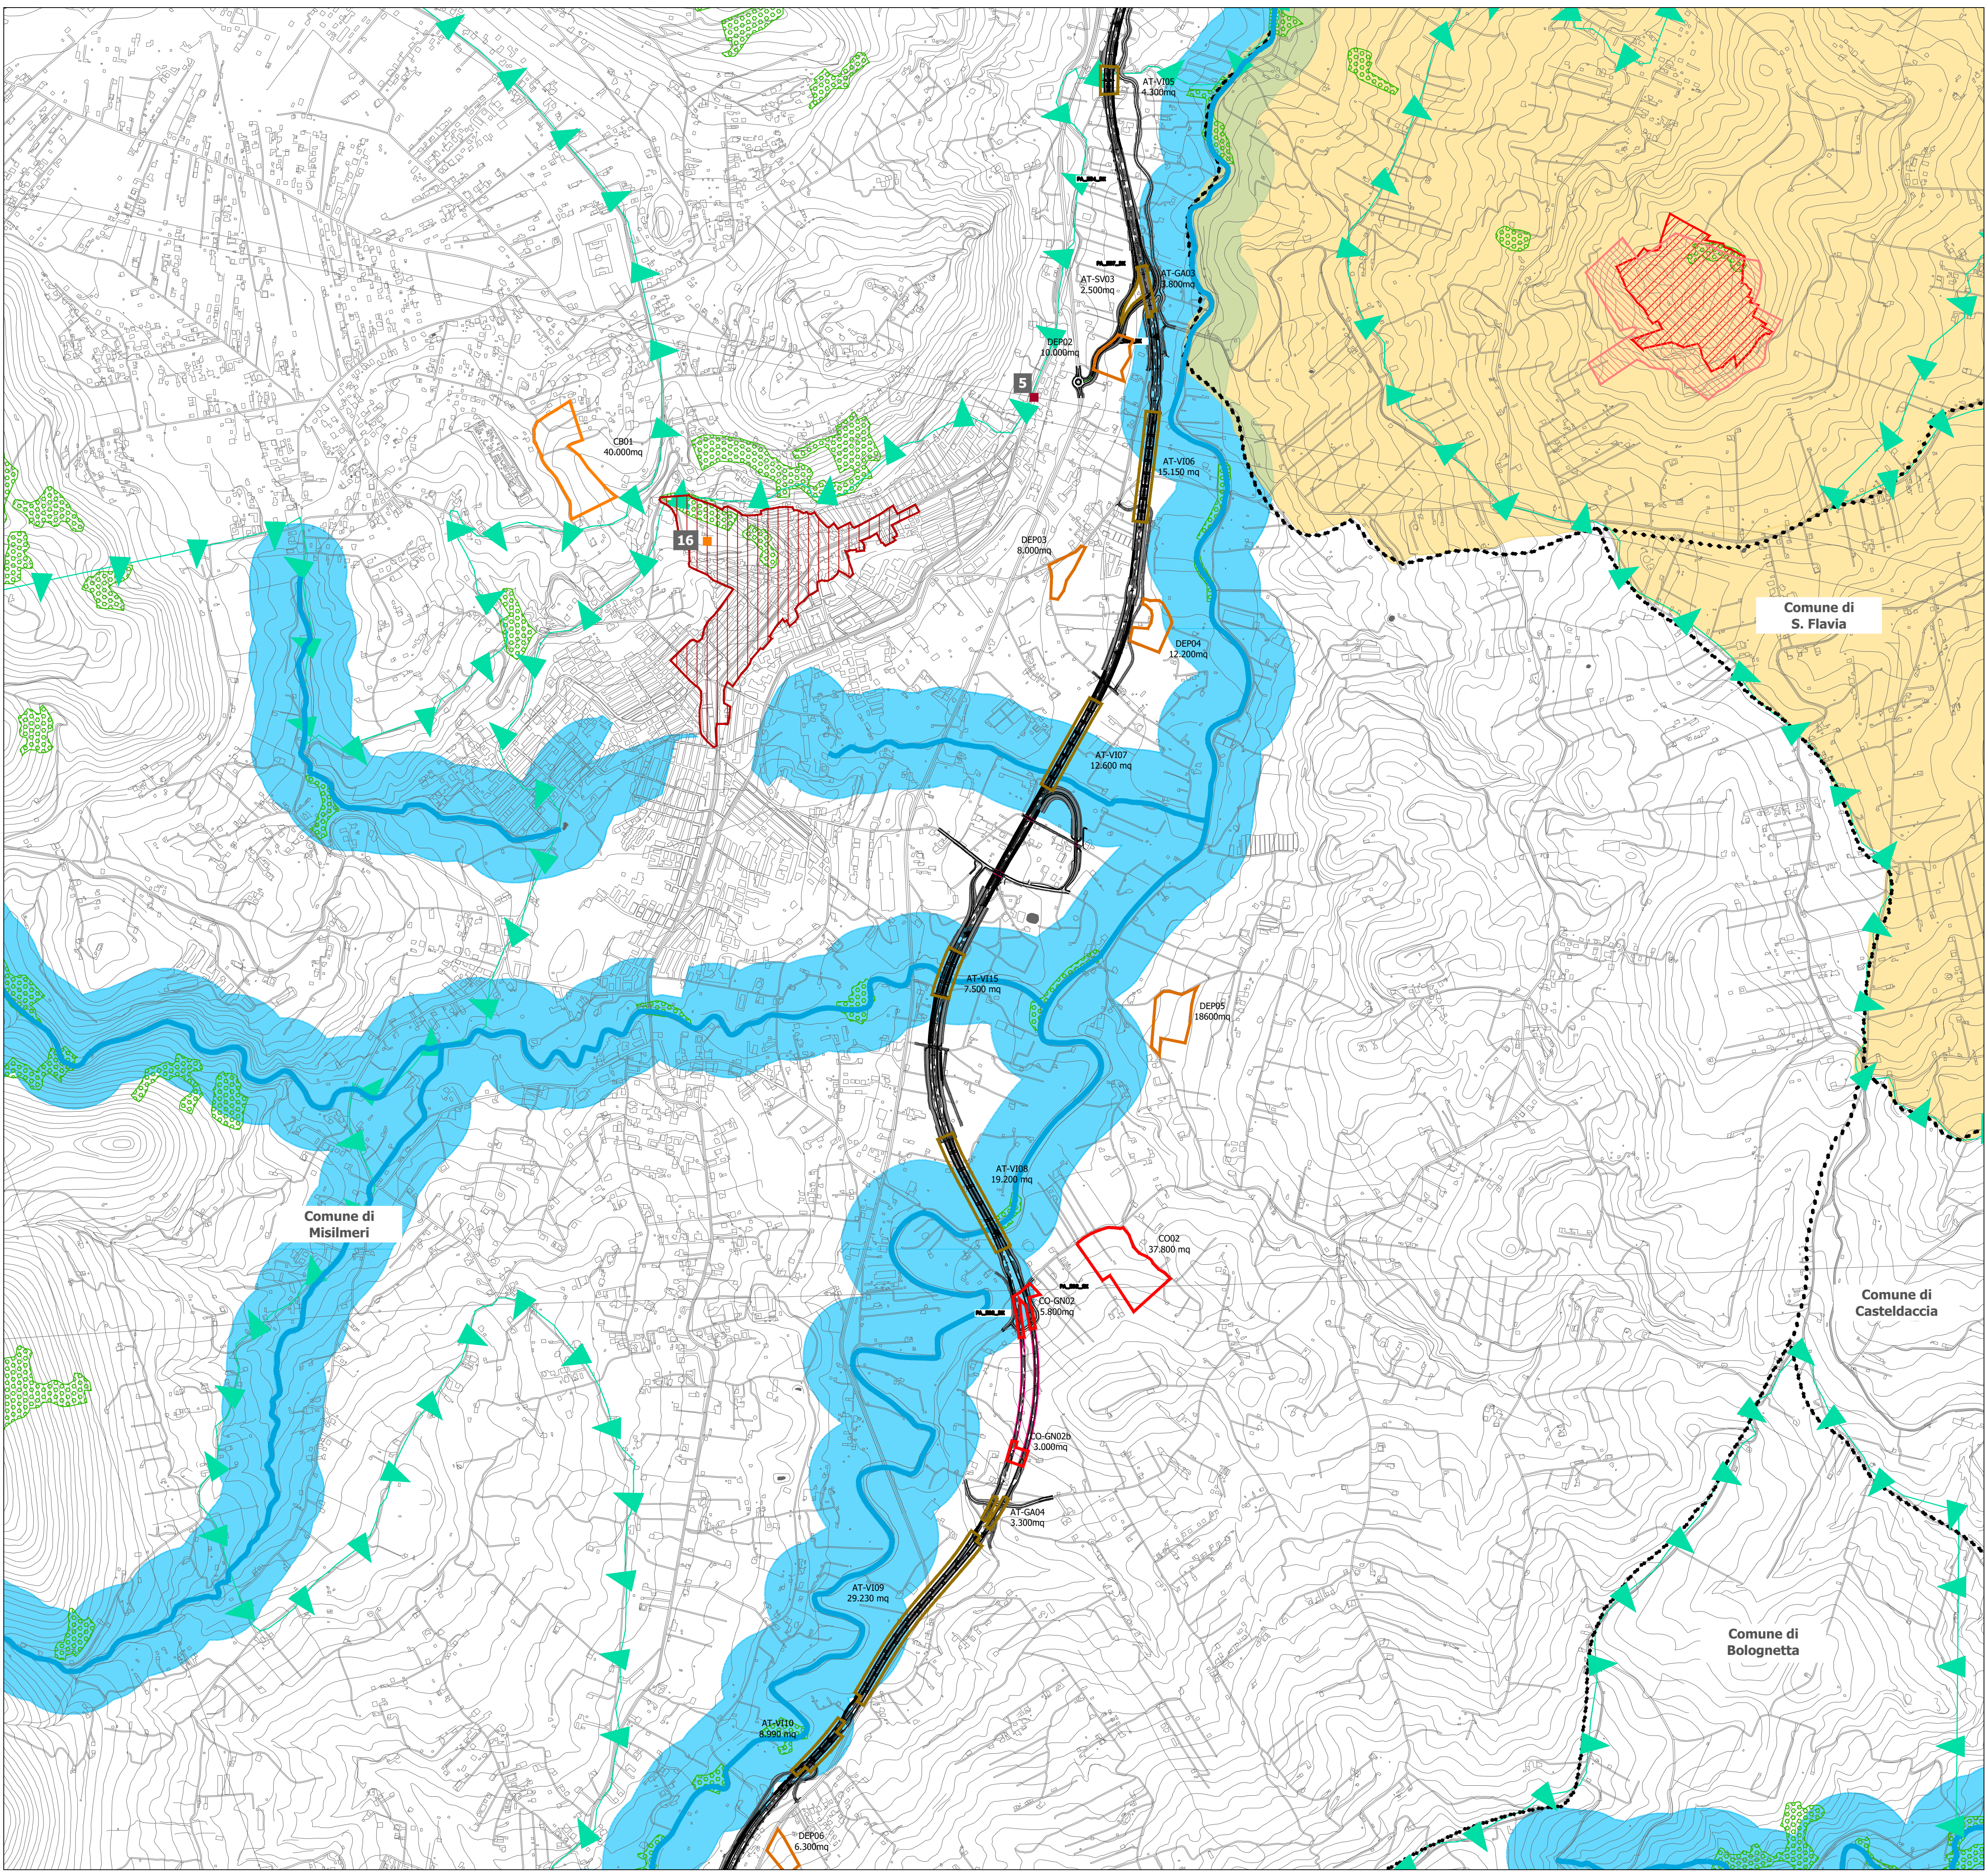

LEGENDA

Tracciato di progetto

Confini comunali

Cantieri

Cantiere base

Cantiere operativo

Area tecnica

Deposito temporaneo

BENI CULTURALI (D.LGS.42/04 E SS.MM.II., PARTE II)

Beni architettonici di interesse culturale dichiarato - art. 10 (da Vincoli in Rete)

Beni archeologici - art.10

Centri storici da P.R.G. (L.R. n.70/1976, art.1)

Beni architettonici - L.364/1909, L.1089/39, D.Lgs.42/04 (da elenco Dipartimento dei BB.CC. e I.S. regione Sicilia)

Beni paesaggistici - art.10

BENI PAESAGGISTICI (D.LGS. 42/04 E SS.MM.II., PARTE III)

Aree di notevole interesse pubblico

1.Chiesa di San Girolamo Dottore
2.Chiesa di Sant'Atanasio
3.Palazzo Giardina
4.Palchetto della Musica
5.Palazzo di civile abitazione
6.Torre Ficarazzelli
7.Ponte/canale a 16 luci
8.Villa Vitale
9.Villa de Cordova di Sant'Isidoro
10.Villa Catolica
11.Palazzo Villa Cutò
12.Villa Giuseppina
13.Villa Butera
14.Villa Villarosa
15.La Certosa di Villa Butera
16.Castello di Misilmeri
17.Palazzo Caputo
18.Palazzetto Gambino

AREE TUTELATE PER LEGGE (ART. 142, COMMA 1)

a) territori costieri compresi in una fascia della profondità di 300 metri di battigia

c) fiumi, torrenti, corsi d'acqua e relative fasce di rispetto di 150 metri per lato

g) i territori coperti da foreste e da boschi

m) zone di interesse archeologico

VINCOLO IDROGEOLOGICO

Vincolo idrogeologico (R.D. 3267/1923)

Fonte:
Assessorato dei Beni Culturali e dell'Identità Siciliana, Elenchi Vincoli dei beni culturali e dei beni paesaggistici Sistema Informativo Territoriale di Vincoli in Rete e Carta del rischio del MiBACT - Istituto Superiore per la Conservazione;
Regione Siciliana, Dipartimento dei Beni culturali e dell'Identità siciliana, Servizio Pianificazione Paesaggistica, Shapefile beni culturali e Paesaggistici WebGIS Sistema Informativo Forestale della Sicilia;
PRG Comune di Ficarazzi
PRG Comune di Misilmeri
PRG Comune di Bolognetta
PRG Comune di Villafra
PRG Comune di Villabate

QUADRO D'UNIONE

Sanas
GRUPPO FS ITALIANE

Direzione Progettazione e Realizzazione Lavori

S.S.121 "Catanese"

Intervento S.S.121 – Tratto Palermo (A19) – rotonda Bolognetta

PROGETTO DEFINITIVO

COD. UP62

PROGETTAZIONE: ATI VIA - SERING - VDP - BRENG

RESPONSABILE DELL'INTEGRAZIONE DELLE PRESTAZIONI SPECIALISTICHE:
Dott. Ing. Giovanni Piazza (Ord. Ing. Prov. Roma A27296)

PROGETTISTA:
Responsabile Tracciato stradale: Dott. Ing. Massimo Capasso (Ord. Ing. Prov. Roma 26031)
Responsabile Strutture: Dott. Ing. Giovanni Piazza (Ord. Ing. Prov. Roma 27296)
Responsabile Idraulico, Geotecnico e Impianti: Dott. Ing. Sergio Di Majo (Ord. Ing. Prov. Palermo 2872)
Responsabile Ambiente: Dott. Ing. Francesco Ventura (Ord. Ing. Prov. Roma 14660)

GEOLOGO:
Dott. Geol. Enrico Curcuruto (Ord. Geo. Regione Sicilia 966)

COORDINATORE SICUREZZA IN FASE DI PROGETTAZIONE:
Dott. Ing. Matteo Di Girolamo (Ord. Ing. Prov. Roma 15138)

RESPONSABILE SIA:
Dott. Ing. Francesco Ventura (Ord. Ing. Prov. Roma 14660)

VISTO: IL RESPONSABILE DEL PROCEDIMENTO:
Dott. Ing. Luigi Majo

GRUPPO DI PROGETTAZIONE

MANDATARIA:

VIA
INGEGNERIA

MANDANTE:

SERING
INGEGNERIA

vdp

BRENG
BRIDGE ENGINEERING

CANTIERIZZAZIONE

Sintesi della cantierizzazione su
Carta dei Vincoli e delle tutele
TAV.2/3

CODICE PROGETTO

PROGETTO

DPUP0062

D

21

NOME FILE

WPS02070608ANPL11-13_A

CODICE ELAB.

T00CA00CANPL12

REVISIONE

A

SCALA:

1:10.000

D					
C					
B					
A	EMISSIONE	FEB 2023	D.CARDINALI	D.CARDINALI	G.PIAZZA
REV.	DESCRIZIONE	DATA	REDATTO	VERIFICATO	APPROVATO