TIPICO APPARECCHIO E.L. RINFORZO
13S/50W CON BOX CONTROLLO
Scala 1:20

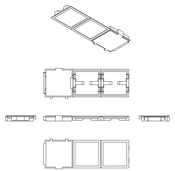

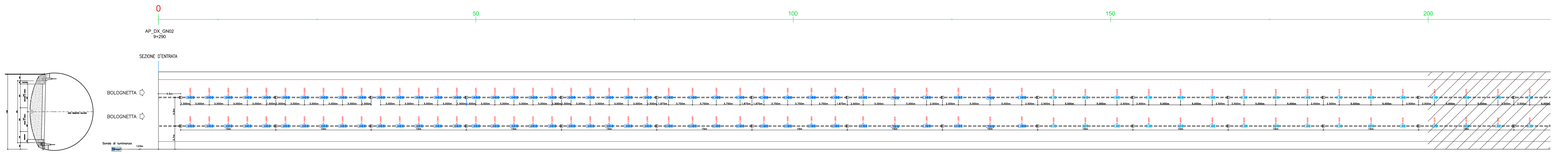

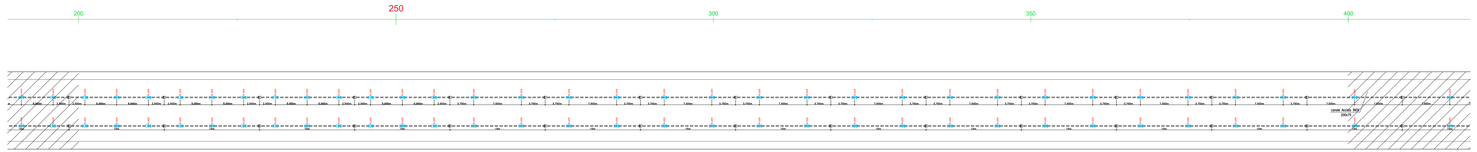

TIPICO APPARECCHIO E.L. DI RISERVA
9L/70W CON BOX CONTROLLO
Scala 1:20

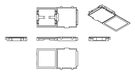

TIPICO APPARECCHIO E.L. PERMANENTE/EMERGENZA
22.9+44W CON BOX CONTROLLO
Scala 1:20

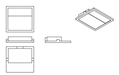

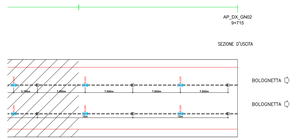

CURVA LUMINANZA CARREGGIATA

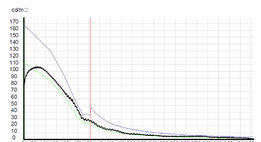

TIPICO INSTALLAZIONE PROIETTORI scala 1:10

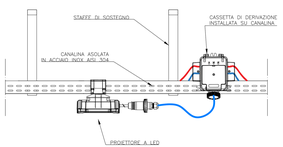

DATI TECNICI APPARECCHI DI ILLUMINAZIONE

Rif.Son	Produttore	Nome	Codice	Potenza [W]	Corrente [mA]	Flusso [lm]	Colore [K]	n.
Sorg-A		20 LH351C@350mA NW 740 230V 01-11-814	20 LH351C@350mA NW 740 230V 01-11-814	22.90	0.0	4040	0	110
Sorg-B		20 LH351C@500mA NW 740 230V 01-11-814	20 LH351C@500mA NW 740 230V 01-11-814	32.60	0.0	5494	0	12
Sorg-C		20 LH351C@670mA NW 740 230V 01-11-814	20 LH351C@670mA NW 740 230V 01-11-814	44.00	0.0	6961	0	6
Sorg-D		80 LH351C@350mA NW 740 230V 00-46-453	[CJOITCS'tb1-5353-86	86.00	0.0	16160	0	6
Sorg-E		80 LH351C@350mA NW 740 230V 00-46-453	[CJOITCS'tb1-5353-86	86.00	0.0	16160	0	6
Sorg-F		80 LH351C@350mA NW 740 230V 00-46-453	[CJOITCS'tb1-5353-86	86.00	0.0	16160	0	6
Sorg-G		120 LH351C@350mA NW 740 230V 00-70-392	[CJOITC0129W MODULE 2 5353	120	LH351C@350mA N	128.00	0.0	24240	0	12
Sorg-H		160 LH351C@400mA NW 740 230V 00-46-453	[CJOITC0198W MODULE 2 5353	160	LH351C@400mA N	188.00	0.0	36928	0	8
Sorg-I		160 LH351C@500mA NW 740 230V 00-46-453	[CJOITC0248W MODULE 2 5353	160	LH351C@500mA N	248.00	0.0	43891	0	18
Sorg-J		160 LH351C@600mA NW 740 230V 00-46-453	[CJOITC0302W MODULE 2 5353	160	LH351C@600mA N	302.00	0.0	50936	0	10
Sorg-K		160 LH351C@700mA NW 740 230V 00-46-453	[CJOITC0356W MODULE 2 5353	160	LH351C@700mA N	356.00	0.0	57400	0	20
Sorg-L		120 LH351C@1000mA NW 740 230V 01-71-002	[CJOITC0388W MODULE 2 5353	120	LH351C@1000mA N	388.00	0.0	55073	0	10

OTTICA TIPO 550m E.L. PERMANENTE

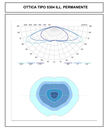

OTTICA TIPO 550 CONTROFLUSSO E.L. RINFORZO

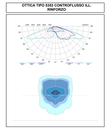

PARTICOLARE SEZIONE FORNICE CON INSTALLAZIONE APPARECCHI DI ILLUMINAZIONE
Scala 1:50

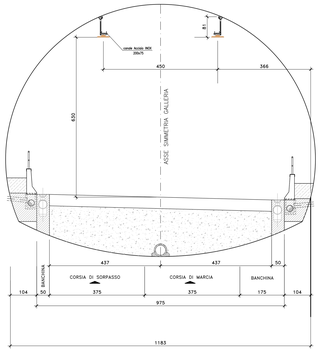

LEGENDA DEI SIMBOLI

N° SIMBOLO	DESCRIZIONE
	PROIETTORE LED 22.9W 4.2 kln – incl. 0° – Ottica simmetrica – PERMANENTE
	PROIETTORE LED TIPO BKE 22.9/44W 3.6/5.9 kln – incl. 0° – Ottica simmetrica – RINFORZO
	PROIETTORE LED TIPO MODULO 2 9L/70W 10/15 kln – incl. 0° – Ottica simmetrica – RINFORZO
	PROIETTORE LED TIPO MODULO 2 13S/50W 16/57 kln – incl. 0° – Ottica simmetrica – PERMANENTE
	PROIETTORE LED TIPO MODULO 2 70S/50W 86.1/95.6 kln – incl. 0° – Ottica simmetrica – RINFORZO
	CANALA DW. 200x75 IN ACIAIO INOX AISI 304 CON STAFFE DI ANCORAGGIO
	SENSI LAMINARI ESTERNI MONRO DI SOSTEGNO METALLICO H 5m

anas GRUPPO FS ITALIANE
Direzione Progettazione e Realizzazione Lavori

S.S.121 "Catanese"
Intervento S.S.121 – Tratto Palermo (A19) – rotatoria Bolognetta

PROGETTO DEFINITIVO | COD. UP62

PROGETTAZIONE: ATI VIA - ARCHITECTURE - VIAPP - SERING

RESPONSABILE DELL'INTEGRAZIONE DELLE PRESTAZIONI SPECIALISTICHE:
Dott. Ing. Giovanni Pisano (Ord. Ing. Prov. Roma A27296)

PROGETTISTA:
Dott. Ing. Giovanni Pisano (Ord. Ing. Messina Capozzo (Ord. Ing. Prov. Roma A9677)

GEOLOGO:
Dott. Geol. Enrico Cucuccetti (Ord. Geol. Regione Sicilia 368)

COORDINATORE SICUREZZA IN FASE DI PROGETTAZIONE:
Dott. Ing. Michele D. Scuderi (Ord. Ing. Prov. Roma 15128)

RESPONSABILE SIA:
Dott. Ing. Francesco Ventura (Ord. Ing. Prov. Roma 14992)

VISTO: IL RESPONSABILE DEL PROCEDIMENTO:
Dott. Ing. Luigi Mazzi

GRUPPO DI PROGETTAZIONE
associati
VIA ARCHITECTURE
SERING PROGETTERIA
ingegneria integrata

IMPIANTI TECNOLOGICI
ILLUMINAZIONE GALLERIA GN02 DX "DON COLA"
Tavola 05

CODICE PROGETTO (progetto / lv. PROG. / anno)	NOME FILE	REVISIONE	SCALA:
GRUP0062 0 21	UP62_T00IM03IMPPL01_A	A	VARIE
CODICE ELAB.	T00IM03IMPPL05		

REV.	DESCRIZIONE	DATA	REDATTO	VERIFICATO	APPROVATO
D					
C					
B					
A	EMISSIONE	FEB. 2023	F. LA MPPA	M. GIGANTE	G.PALIZZI