PARTICOLARE CAVIDOTTO IMPIANTO DI ILLUMINAZIONE SU SEDE STRADALE

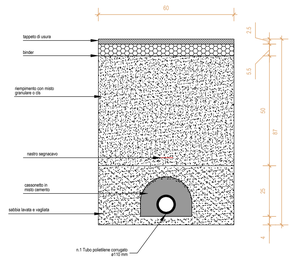

PARTICOLARE CAVIDOTTO IMPIANTO DI ILLUMINAZIONE FUORI DALLA SEDE STRADALE

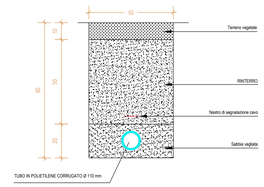

TIPICO PLINTO

SEZIONE

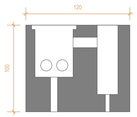

VISTA ASSONOMETRICA

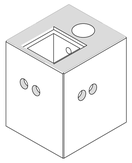

PIANTA

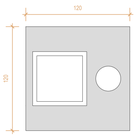

TIPICO POZZETTO/PROLUNGHE

SEZIONI

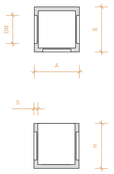

VISTA ASSONOMETRICA

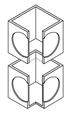

TIPICO POZZETTI/PROLUNGHE

DIMENSIONI [mm]					PESO [Kg]	
A	B	H	DM	S	Pozzetti	Prolunghe
30	30	30	15	3.0	30	24
40	40	40	25	3.0	60	54
50	50	50	26	3.5	86	72
60	60	56	28	5.0	186	158
70	70	70	45	5.0	210	180
80	80	80	60	5.2	338	300
100	100	100	70	6.0	580	500

PARTICOLARE CASSETTA DI DERIVAZIONE

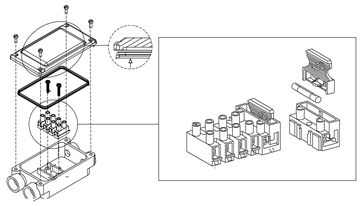

SCHEMA DI COLLEGAMENTO CON SISTEMA TRIFASE

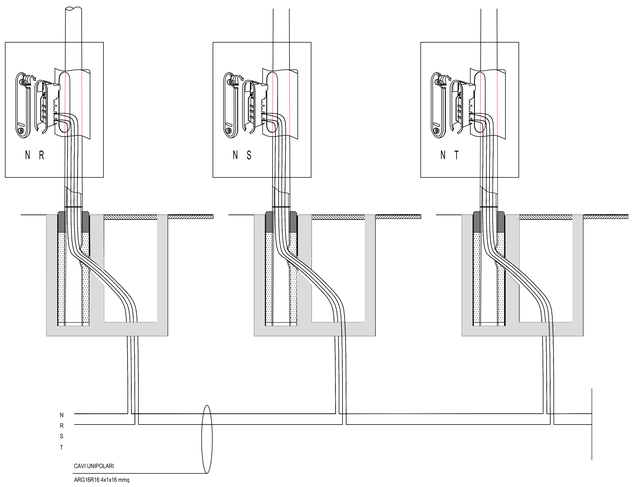

TIPICO INSTALLAZIONE QUADRI ELETTRICI

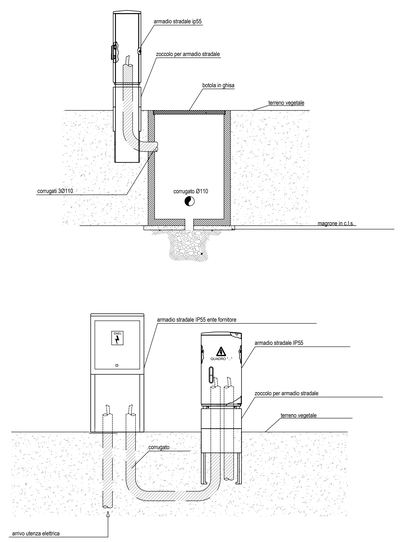

PARTICOLARE ARMADIO STRADALE IP55

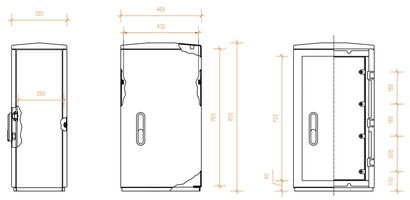

PARTICOLARE ZOCCOLO ARMADIO STRADALE IP55

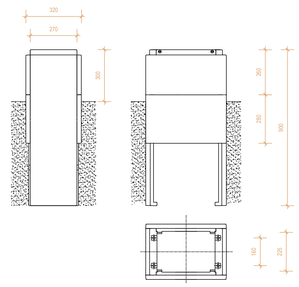

anas GRUPPO FS ITALIANE

Direzione Progettazione e Realizzazione Lavori

S.S.121 "Catanese"
Intervento S.S.121 – Tratto Palermo (A19) – rotatoria Bolognetta

PROGETTO DEFINITIVO COD. UP62

PROGETTAZIONE: ATI VIA - SERING - VDP - BRENG

RESPONSABILE DELL'INTEGRAZIONE DELLE PRESTAZIONI SPECIALISTICHE:
Dott. Ing. Giovanni Piazza (Ord. Ing. Prov. Roma 42729A)

PROGETTISTA:
Responsabile Tracciato stradale: Dott. Ing. Massimo Capasso (Ord. Ing. Prov. Roma 26031)
Responsabile Strutture: Dott. Ing. Giovanni Piazza (Ord. Ing. Prov. Roma 27296)
Responsabile Idraulica, Geotecnica e Impianti: Dott. Ing. Sergio Di Maio (Ord. Ing. Prov. Palermo 2872)
Responsabile Cantierizzazione: Dott. Ing. Francesco Ventura (Ord. Ing. Prov. Roma 14660)

GEOLOGO:
Dott. Geol. Enrico Cucuzzuto (Ord. Geo. Regione Sicilia 966)

COORDINATORE SICUREZZA IN FASE DI PROGETTAZIONE:
Dott. Ing. Matteo Di Girolamo (Ord. Ing. Prov. Roma 15138)

RESPONSABILE SIA:
Dott. Ing. Francesco Ventura (Ord. Ing. Prov. Roma 14660)

VISTO: IL RESPONSABILE DEL PROCEDIMENTO:
Dott. Ing. Luigi Mupo

GRUPPO DI PROGETTAZIONE:
MANDATARIA: VIA ENGINEERING
MANDANTI: SERING INGEGNERIA; VDP; BRENG BRIDGE ENGINEERING

IMPIANTI TECNOLOGICI
Illuminazione e distribuzione secondaria
Distribuzione Secondaria – Particolari
TAV 01

CODICE PROGETTO (PROGETTO / LIV. PROG. / ANNO)	NOME FILE	REVISIONE	SCALA:
DFUF0062 D 21	UP62_T00IM03IMPST01-02_A CODICE ELAB. T00IM03IMPST01	A	Varie

REV.	DESCRIZIONE	DATA	REDATTO	VERIFICATO	APPROVATO
D					
C					
B					
A	EMISSIONE	FEB. 2023	F. LA IUPPA	M. CUCCARO	G.PIAZZA