



INQUADRAMENTO AREA DI CANTIERE
(CANTIERE DI IMBOCCO)
SCALA 1:5000

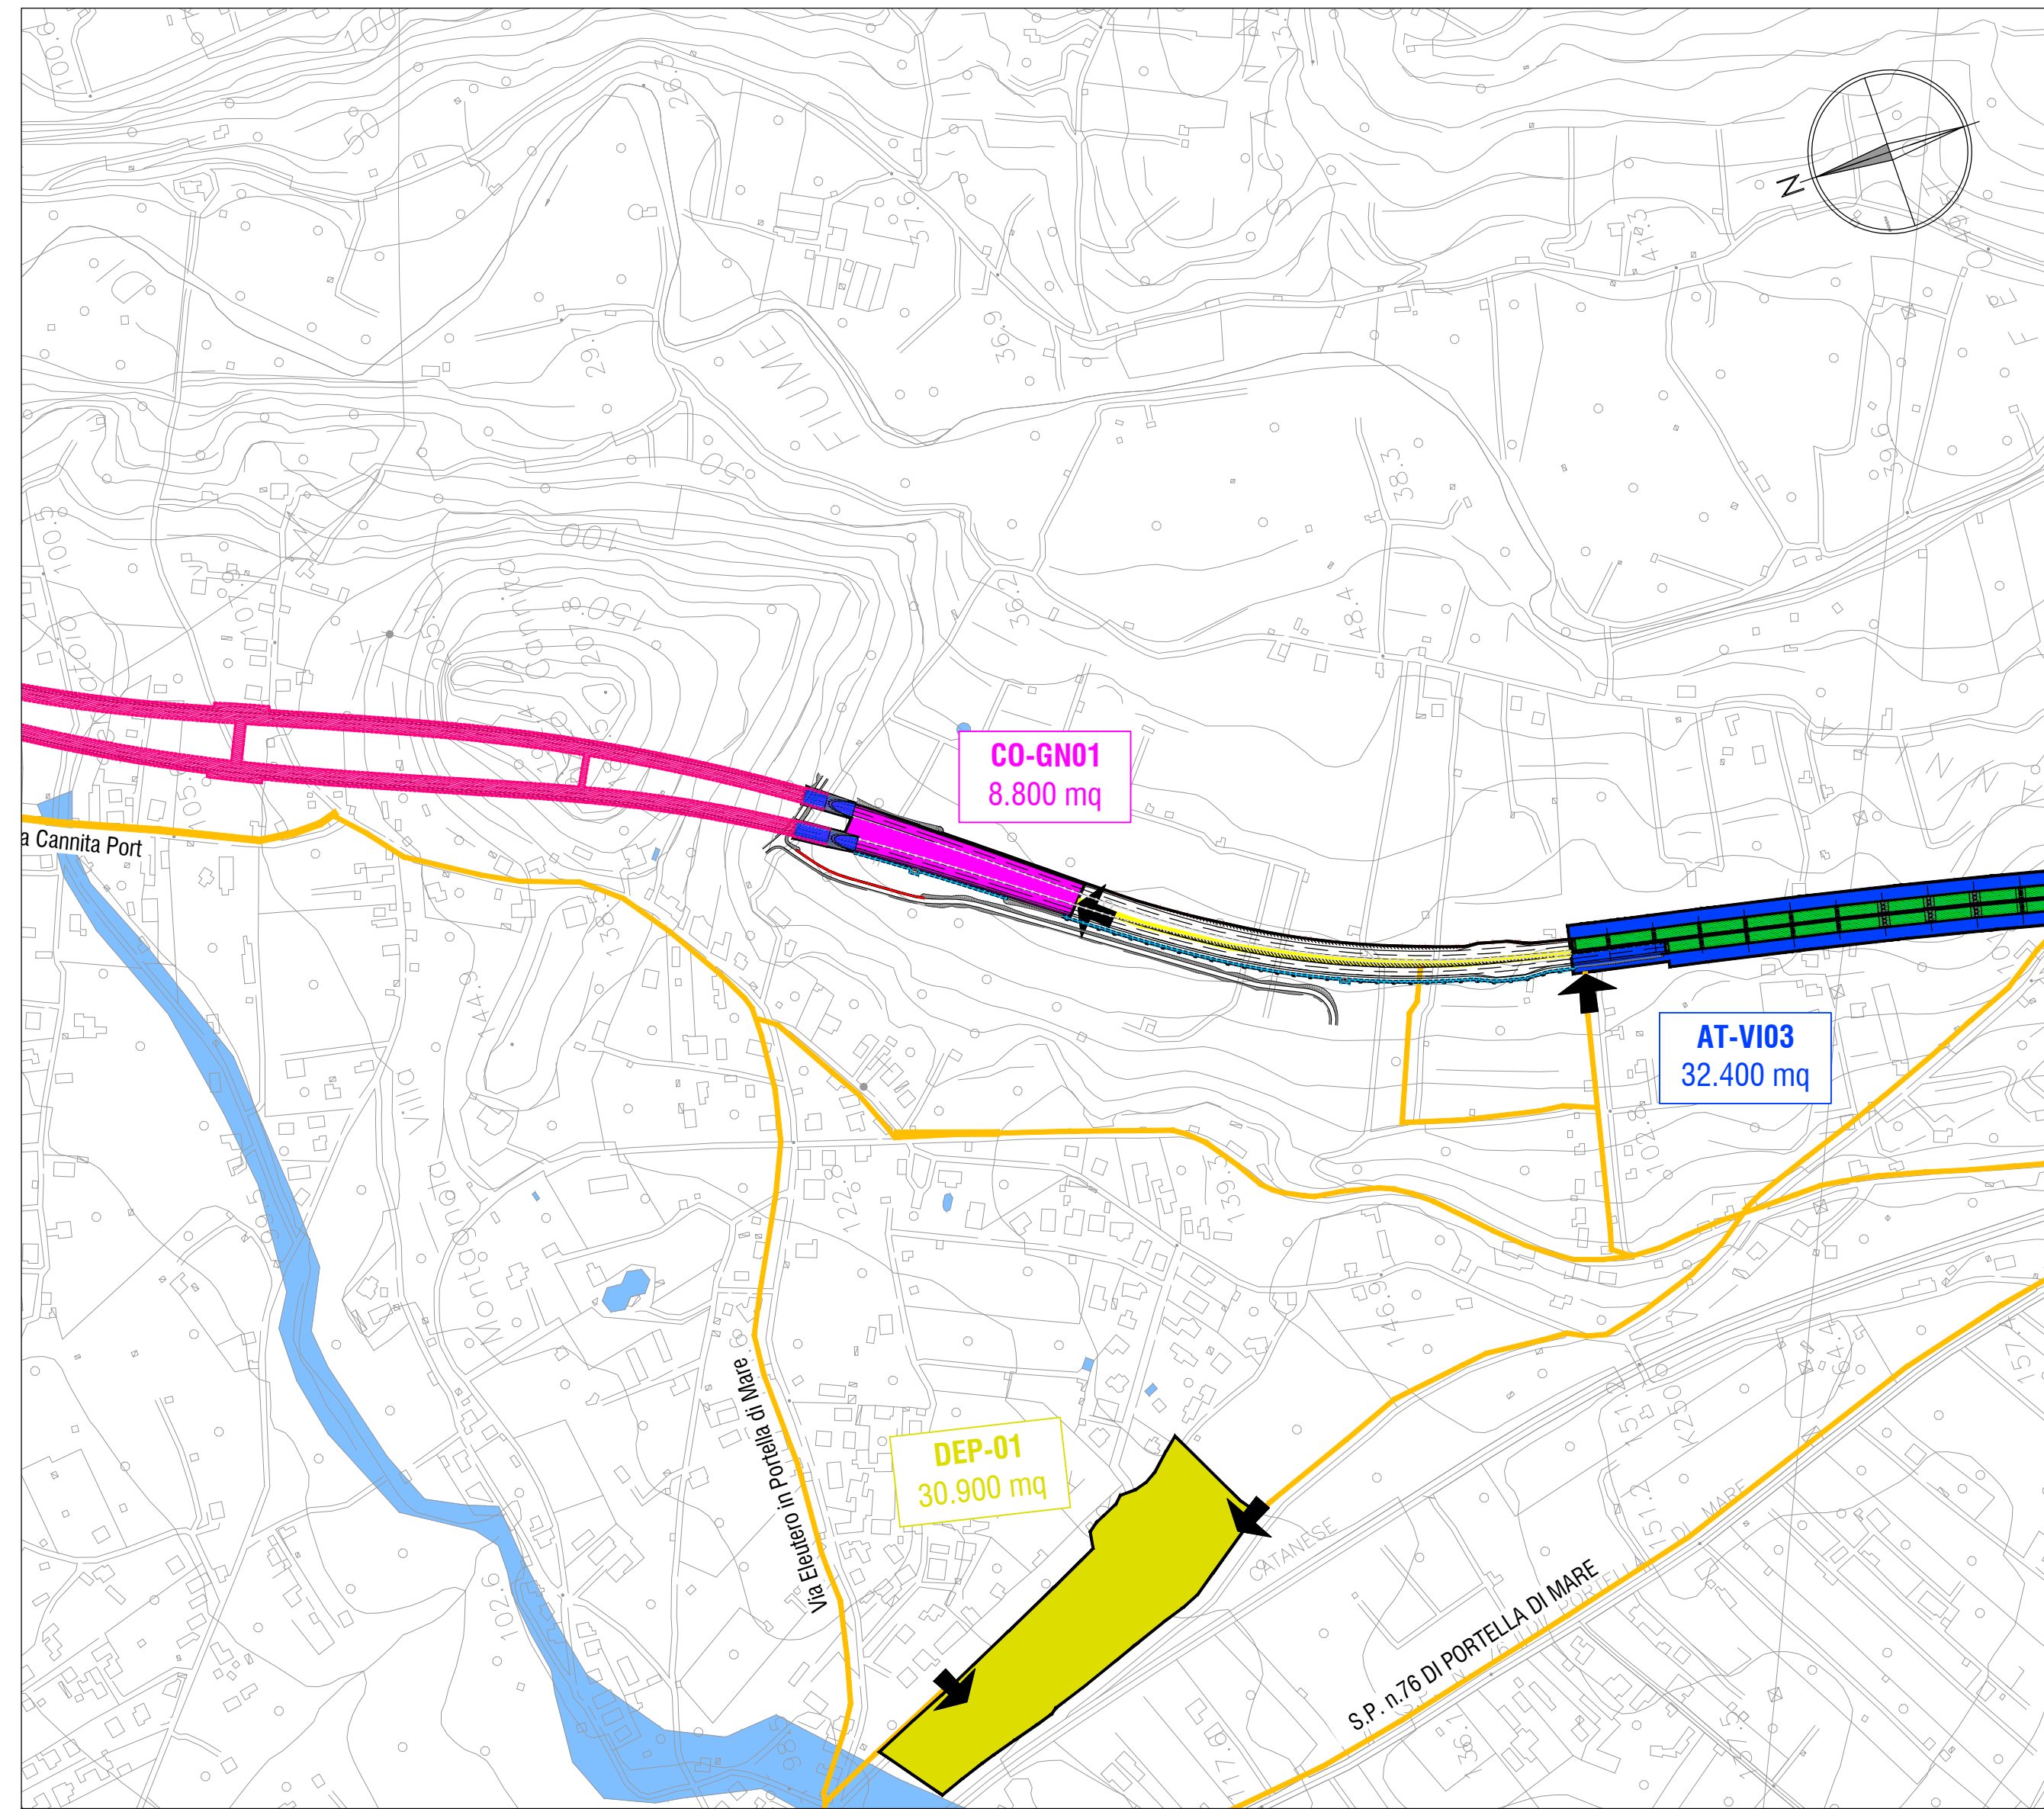

LAY-OUT DI CANTIERE
(CANTIERE DI IMBOCCO)
SCALA 1:500

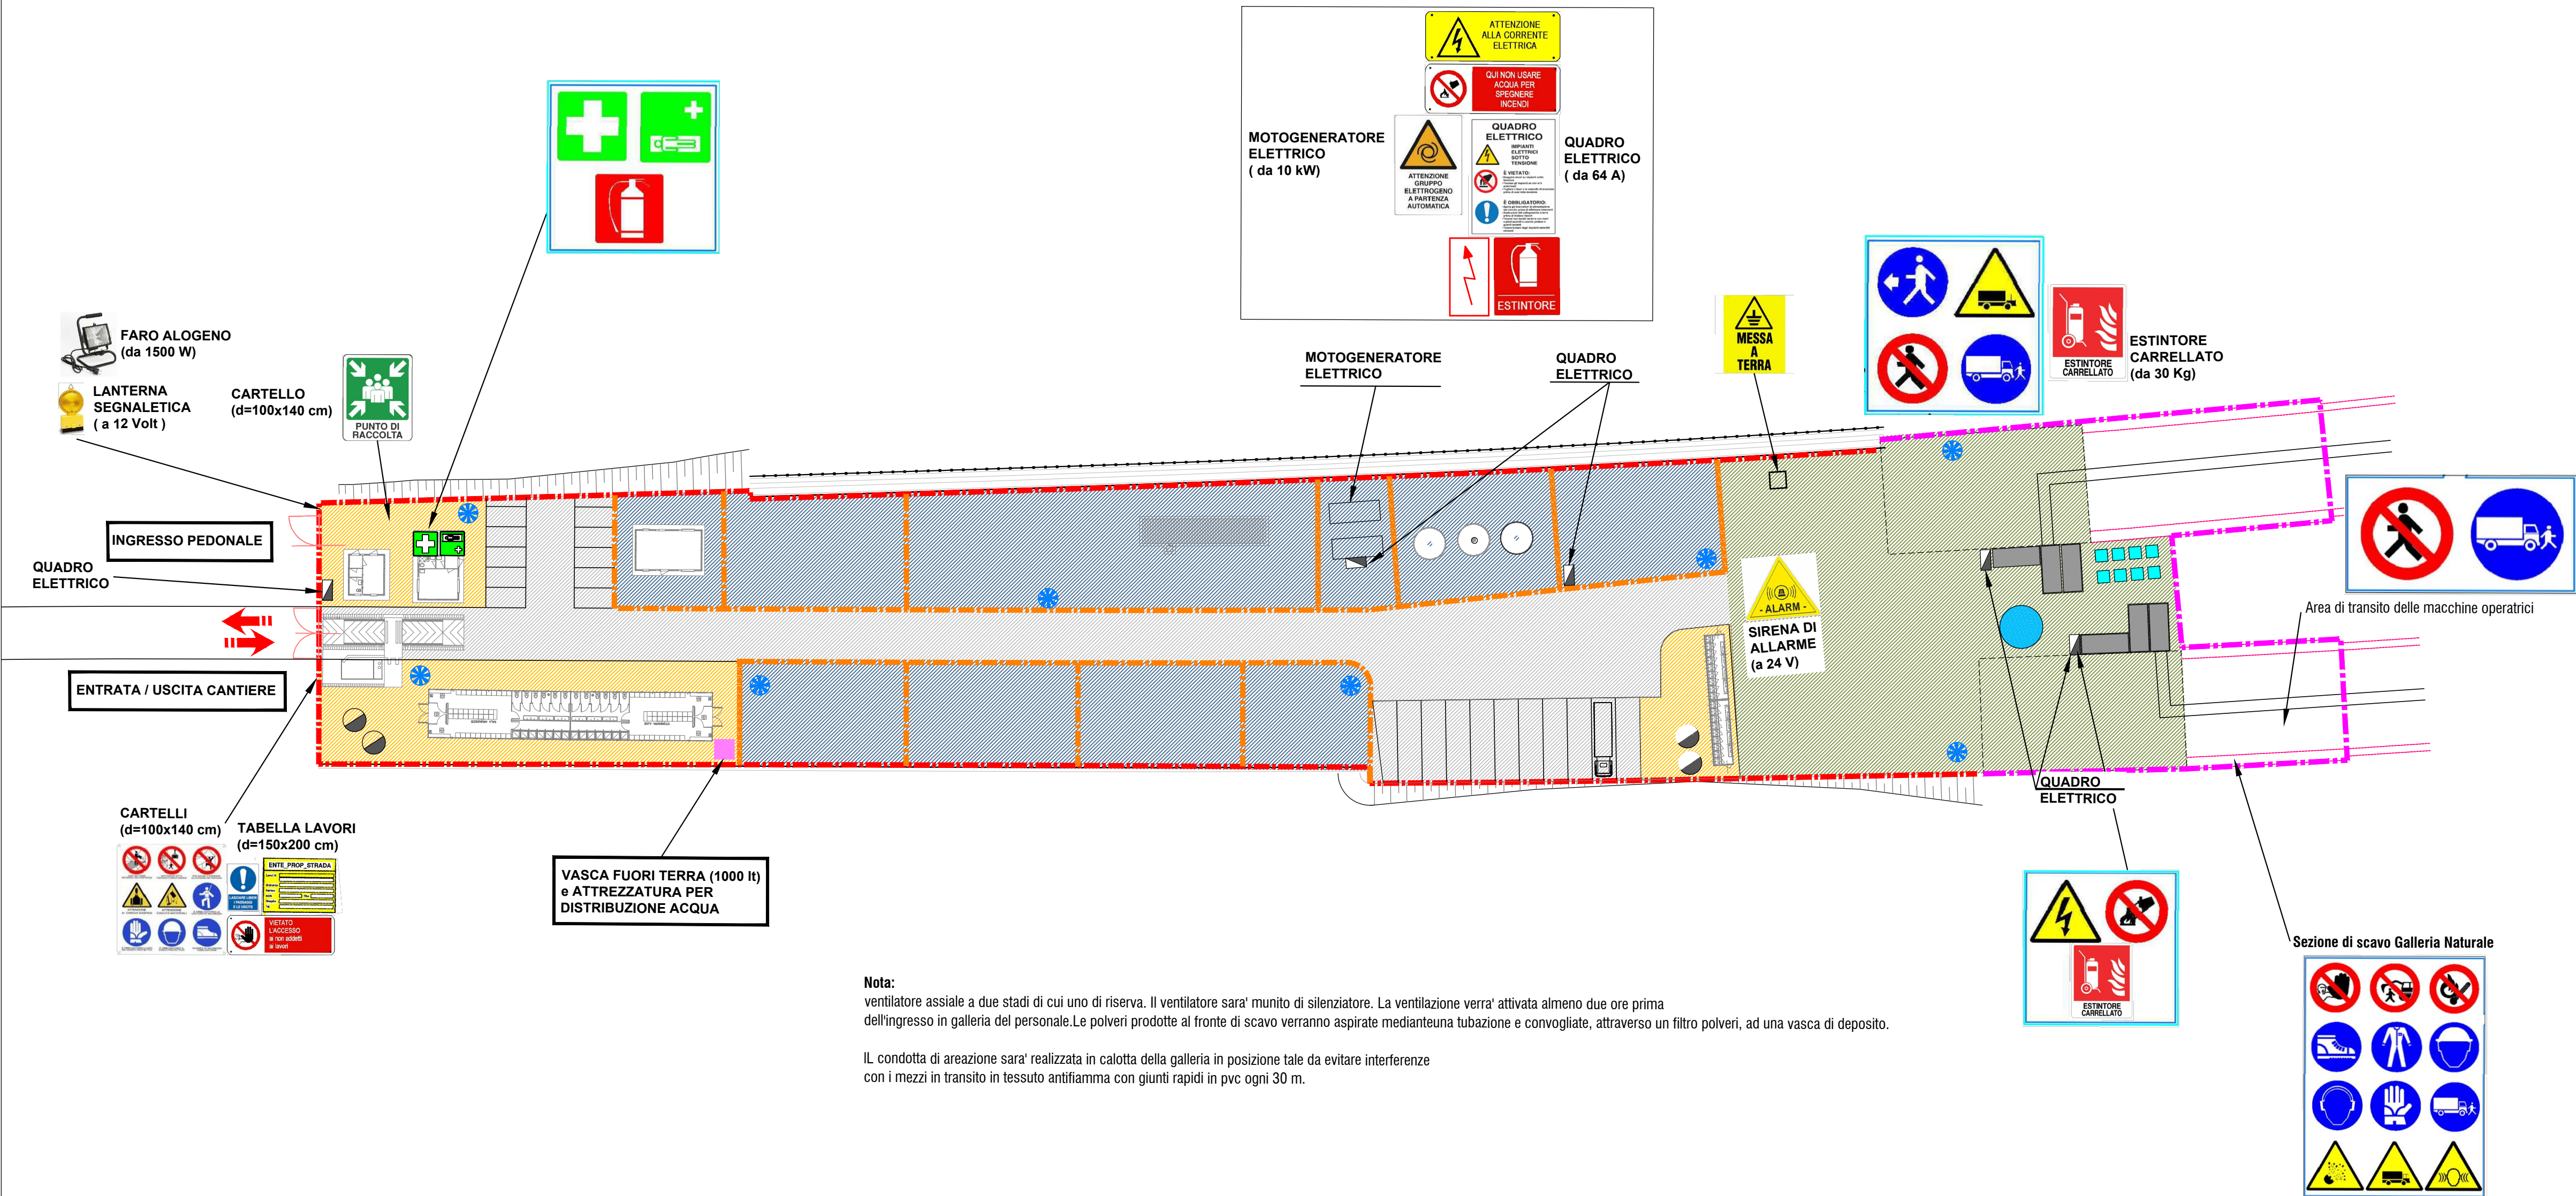

Nota:
ventilatore assiale a due stadi di cui uno di riserva. Il ventilatore sarà munito di silenziatore. La ventilazione verrà attivata almeno due ore prima dell'ingresso in galleria del personale. Le polveri prodotte al fronte di scavo verranno aspirate mediante una tubazione e convogliate, attraverso un filtro polveri, ad una vasca di deposito.
Il condotto di areazione sarà realizzato in calotta della galleria in posizione tale da evitare interferenze con i mezzi in transito in tessuto antifiama con giunti rapidi in pvc ogni 30 m.

- LEGENDA**
- CANTIERE DI IMBOCCO
 - RECINZIONE DI CANTIERE IN RETE ELETTROSALDATA H=2.00 m
 - RETE DI RECINZIONE IN POLIETILENE

Sanas
GRUPPO FS ITALIANE

Direzione Tecnica

S.S.121 "Catanese"
Intervento S.S.121 - Tratto Palermo (A19) - rotatoria Bolognetto

PROGETTO DEFINITIVO COD. UP62

PROGETTAZIONE: **ATI VIA - SERING - VDP - BRENG**

RESPONSABILE DELL'INTEGRAZIONE DELLE PRESTAZIONI SPECIALISTICHE: **MASSIMILIANO**
Dott. Ing. Giovanni Piazza (Ord. Ing. Prov. Roma 427296)

PROGETTISTA:
Responsabile Tracciato Stradale: Dott. Ing. Massimo Capasso (Ord. Ing. Prov. Roma 26037)
Responsabile Stradale: Dott. Ing. Giovanni Piazza (Ord. Ing. Prov. Roma 27296)
Responsabile Stradale, Geotecnica e Impianti: Dott. Ing. Sergio di Masi (Ord. Ing. Prov. Palermo 2872)
Responsabile Ambiente: Dott. Ing. Francesco Ventura (Ord. Ing. Prov. Roma 14660)

GEOLOGO:
Dott. Geol. Enrico Curcurato (Ord. Geo. Regione Sicila 866)

COORDINATORE SICUREZZA IN FASE DI PROGETTAZIONE:
Dott. Ing. Matteo Di Giovanni (Ord. Ing. Prov. Roma 15136)

RESPONSABILE SIA:
Dott. Ing. Francesco Ventura (Ord. Ing. Prov. Roma 14660)

VISTO: IL RESPONSABILE DEL PROCEDIMENTO:
Dott. Ing. Luigi Majo

SICUREZZA
LAYOUT DEI CANTIERI
TAV.2/2

CODICE PROGETTO	LN. PROG. ANNO	NOME FILE	REVISIONE	SCALA:
DPUP0062	0 23	UP62_T00S100SICLF02_A	A	Varie
PROGETTO	ELAB.	CODICE ELAB.	DATA	REDDATO
D				
C				
B				
A	EMISSIONE	SETT.2023	L.SCOLAMIERO	M.D. GIROLAMO
REV.	DESCRIZIONE	DATA	REDDATO	VERIFICATO APPROVATO