


NUMERO SEZIONE	DISTANZE PARZIALI	DISTANZE PROGRESSIVE	QUOTE PROGETTO	QUOTE TERRENO	DIFFERENZA QUOTE	ANDAM. PLANIMETRICO	ANDAMENTO CIGLI	ETTOMETRICHE
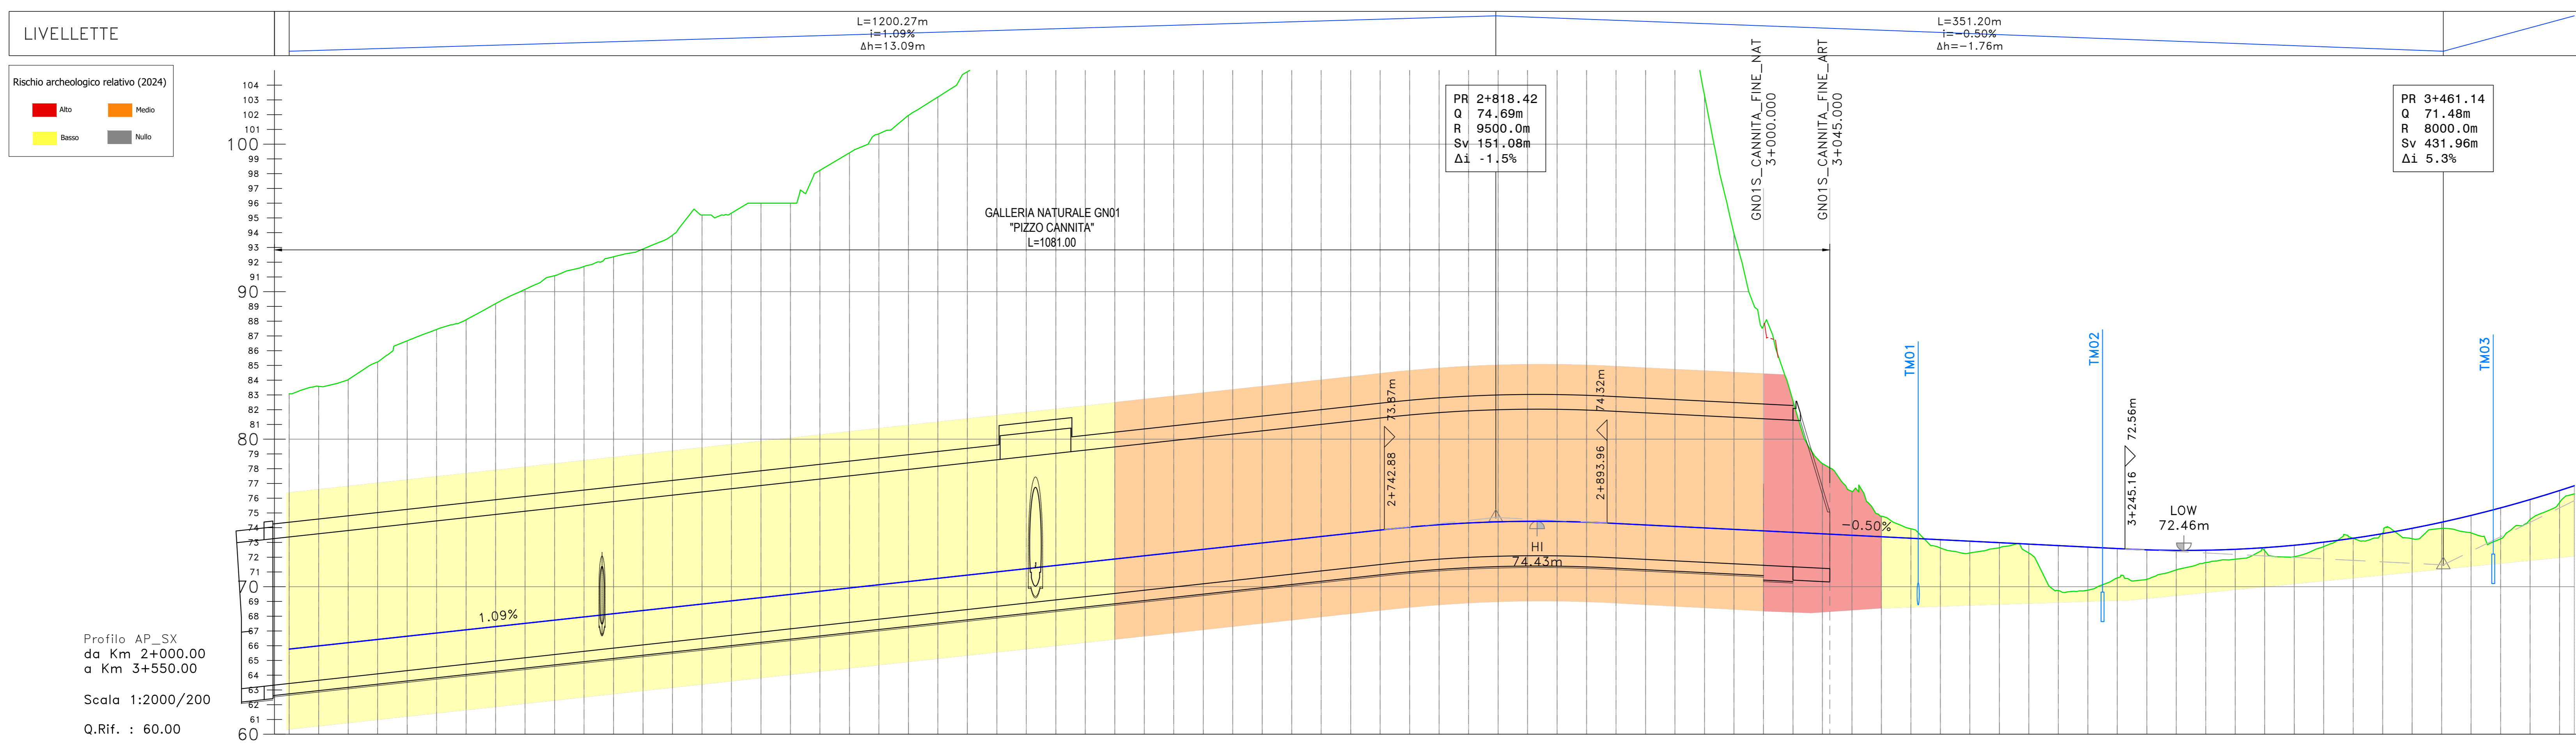

NUMERO SEZIONE	DISTANZE PARZIALI	DISTANZE PROGRESSIVE	QUOTE PROGETTO	QUOTE TERRENO	DIFFERENZA QUOTE	ANDAM. PLANIMETRICO	ANDAMENTO CIGLI	ETTOMETRICHE
