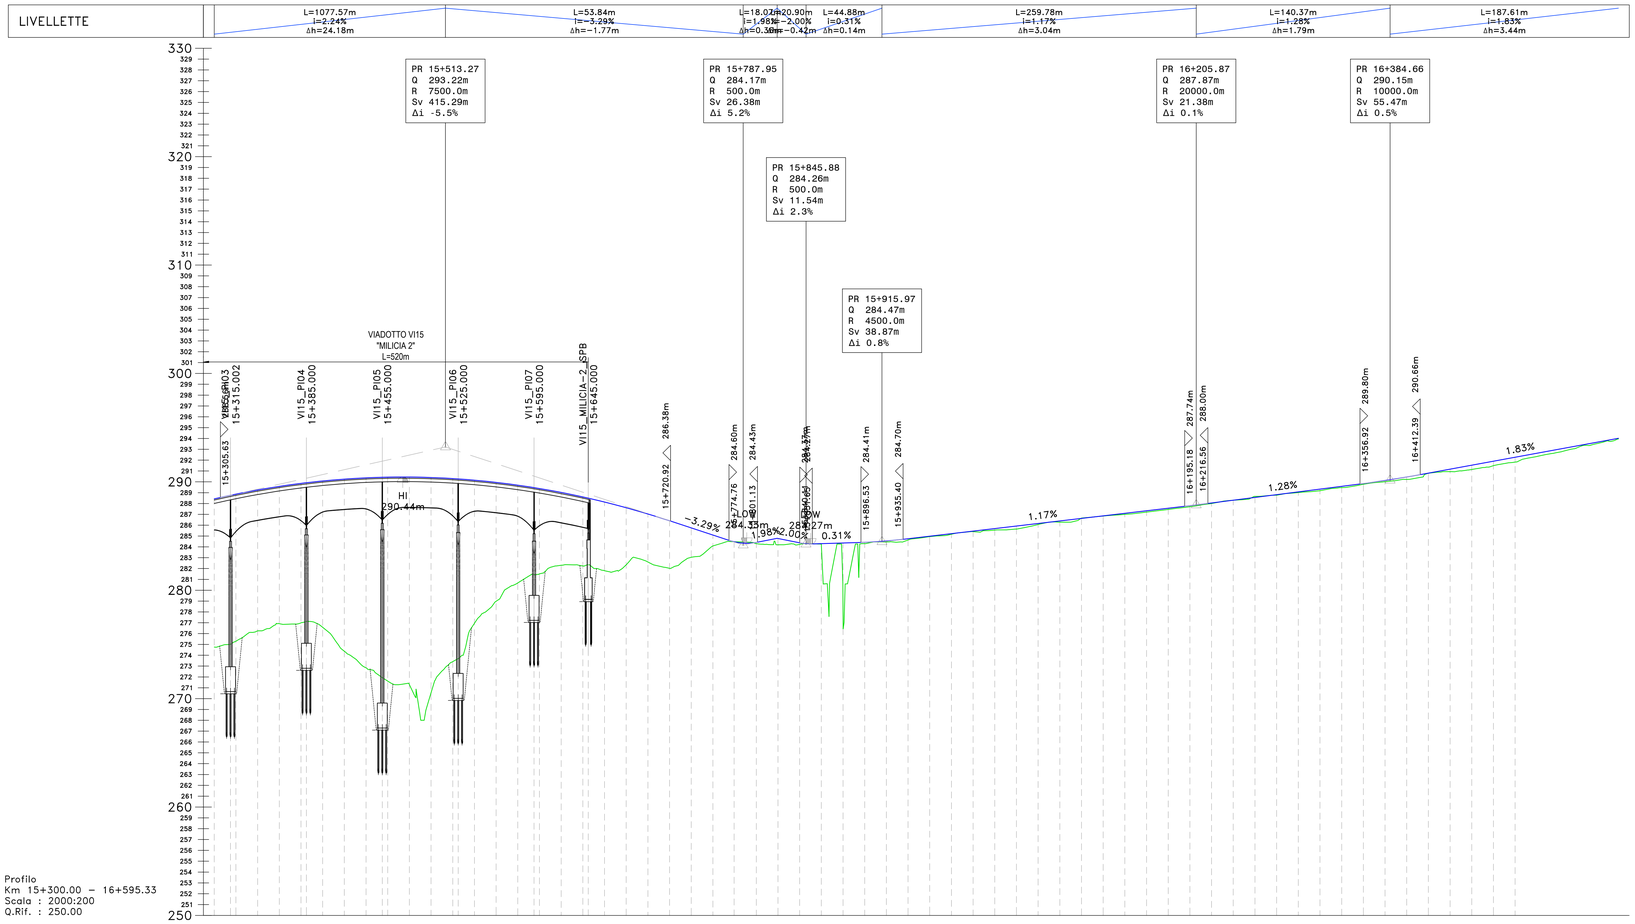

Profilo
Km 15+300.00 – 16+595.33
Scala : 2000:200
Q.Rif. : 250.00

| | | |