
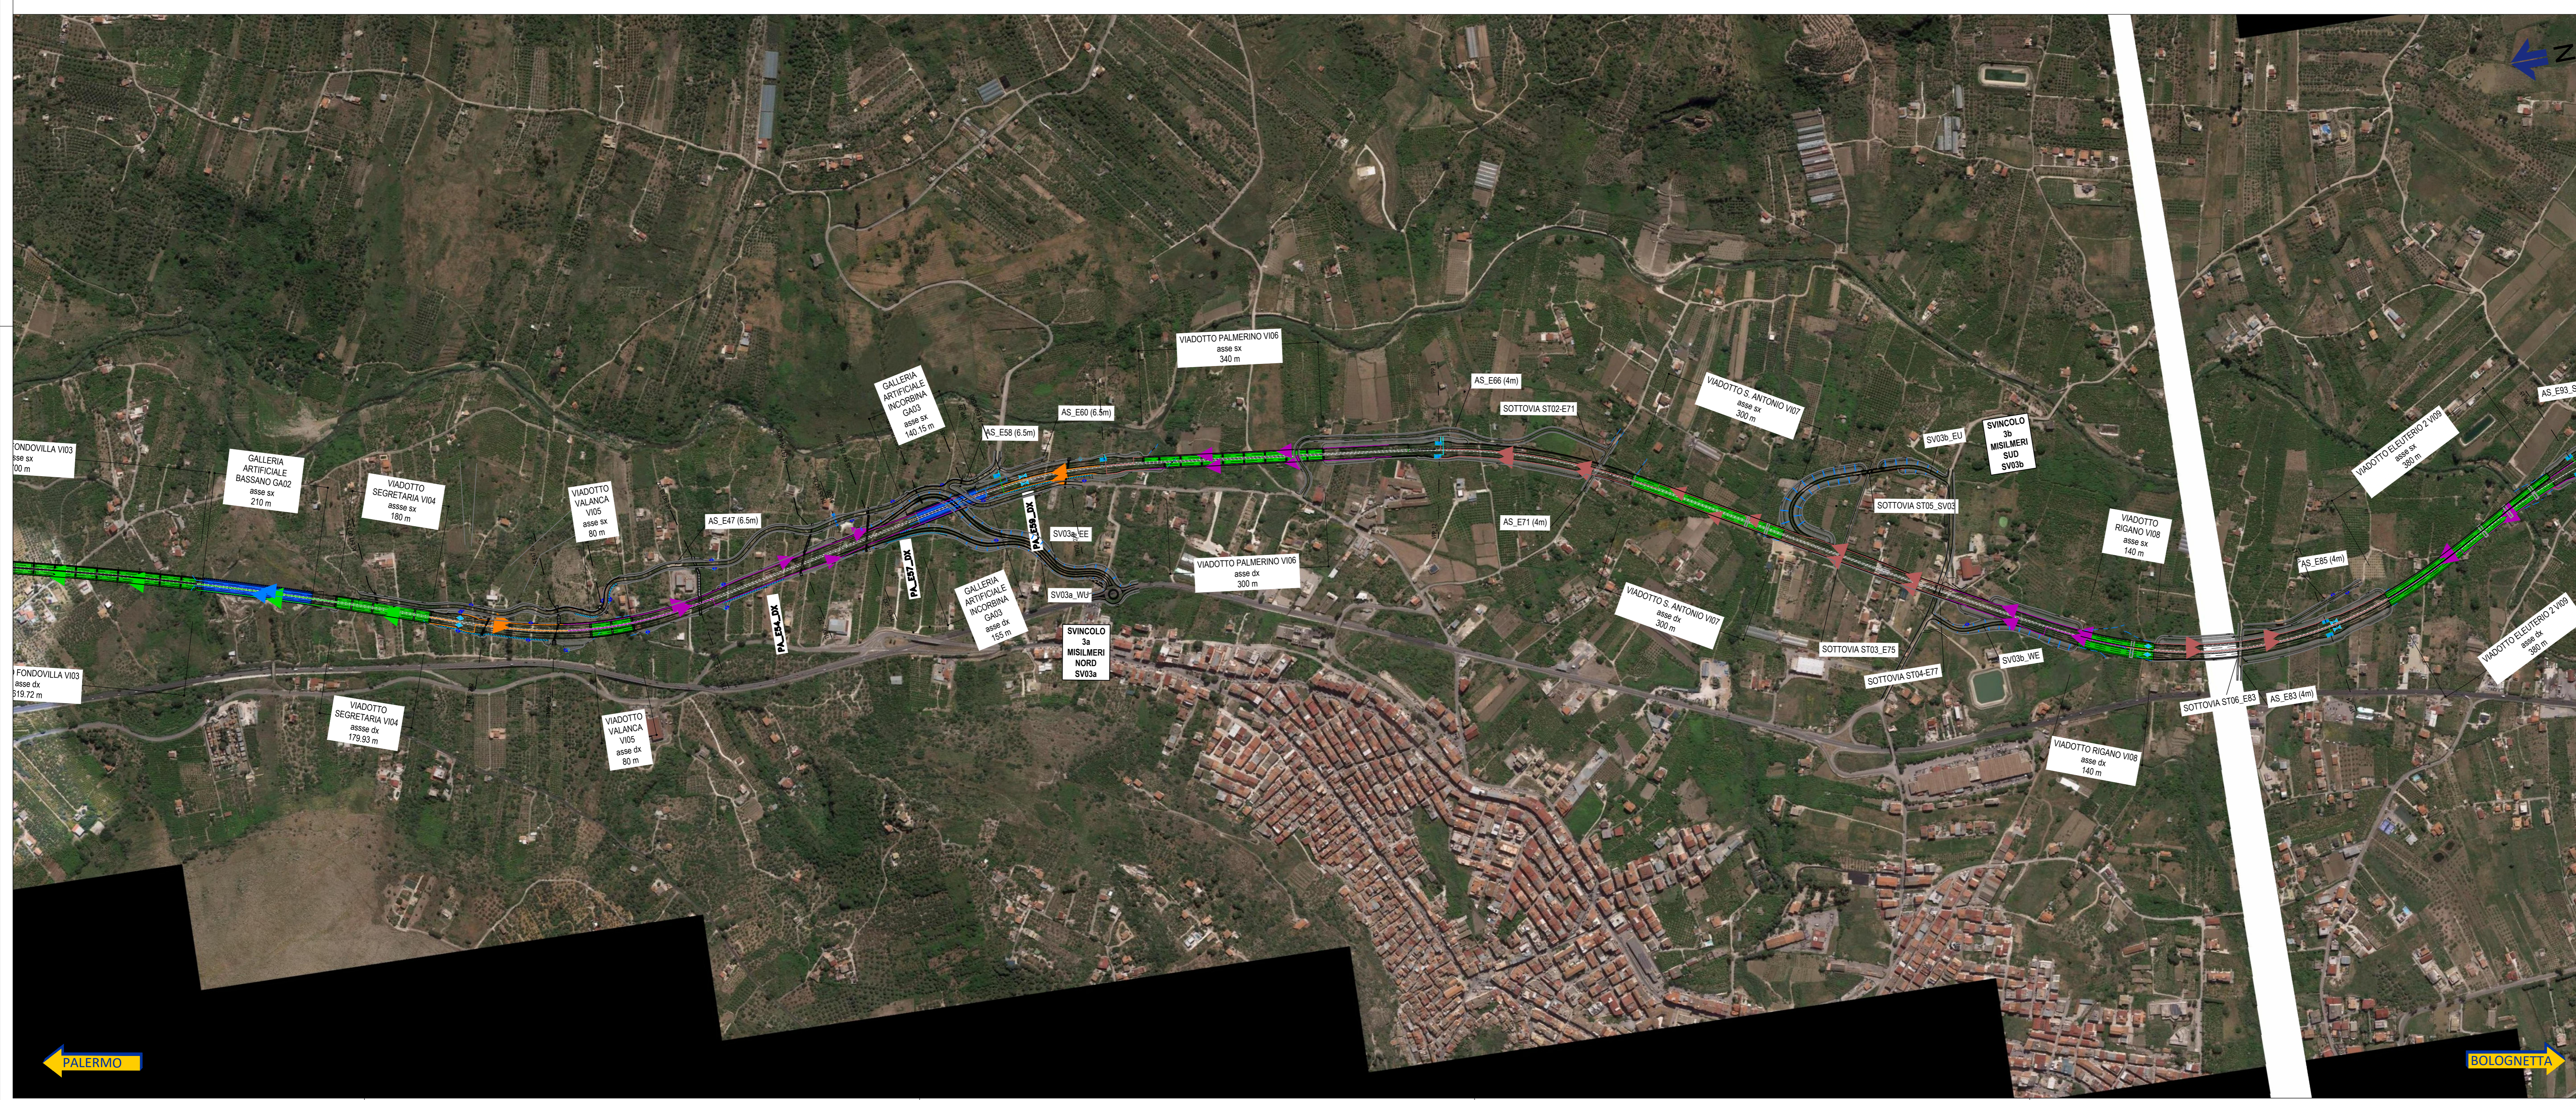


KEYPLAN

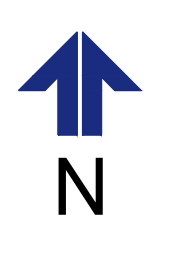

**Sanas**  
GRUPPO FS ITALIANE

**Direzione Tecnica**

S.S.121 "Cotonese"  
Intervento S.S.121 - Tratto Palermo (A19) - rotatoria Bolognetta

**PROGETTO DEFINITIVO** COD. UP62

PROGETTAZIONE: ATI VIA - SERING - VDP - BRENG

RESPONSABILE DELL'INTEGRAZIONE DELLE PRESTAZIONI SPECIALISTICHE: GRUPPO DI PROGETTAZIONE  
Dir. Ing. Giovanni Piazza (Dir. Ing. Prov. Roma A4/2016)

PROGETTISTA:  
Responsabile Tecnica: Massimo Capasso (Dir. Ing. Prov. Roma 2021)  
 Responsabile Strutturale: Siro Vio (Dir. Ing. Prov. Roma 2290)  
 Responsabile Strutturale, Geotecnica e Impianti: Dario Sergio Di Mola (Dir. Ing. Prov. Roma 2672)  
 Responsabile Strutturale, Geotecnica e Impianti: Francesco Venturoli (Dir. Ing. Prov. Roma 14663)

GEOLOGO:  
Dir. Geol. Enrico Curatolo (Dir. Geol. Regione Sicil. 997)  
 COORDINATORE SICUREZZA IN FASE DI PROGETTAZIONE:  
 Dir. Ing. Matteo Di Giovanni (Dir. Ing. Prov. Roma 15138)

RESPONSABILE SIA:  
Dir. Ing. Francesco Venturoli (Dir. Ing. Prov. Roma 14663)

VISTO IL RESPONSABILE DEL PROCEDIMENTO:  
Dir. Ing. Luigi Mura

**VIA INGEGNERIA**  
**SERING INGEGNERIA**  
**VDP**  
**BRENG**

STUDIO DI IMPATTO AMBIENTALE  
TRACCIATO DI PROGETTO  
Planimetria su fotografico  
Tav. 1 di 2

CODICE PROGETTO	PROGETTO	LV. PROG. ANNO	NOME FILE	REVISIONE	SCALA:
DPUP0062	D	23	UP62_TODIA03AMBPP01-02_B	B	1:5000
CODICE ELAB.	T001A03AMBPP01				
D					
C					
B	Revisione a seguito Riesame ANAS	NOV.2023	D.IGNARU	M.ESPRESSO	L.PAZZA
A	EMISIONE	MAR.2023	D.IGNARU	M.ESPRESSO	L.PAZZA
REV.	DESCRIZIONE	DATA	REDATTO	VERIFICATO	APPROVATO