
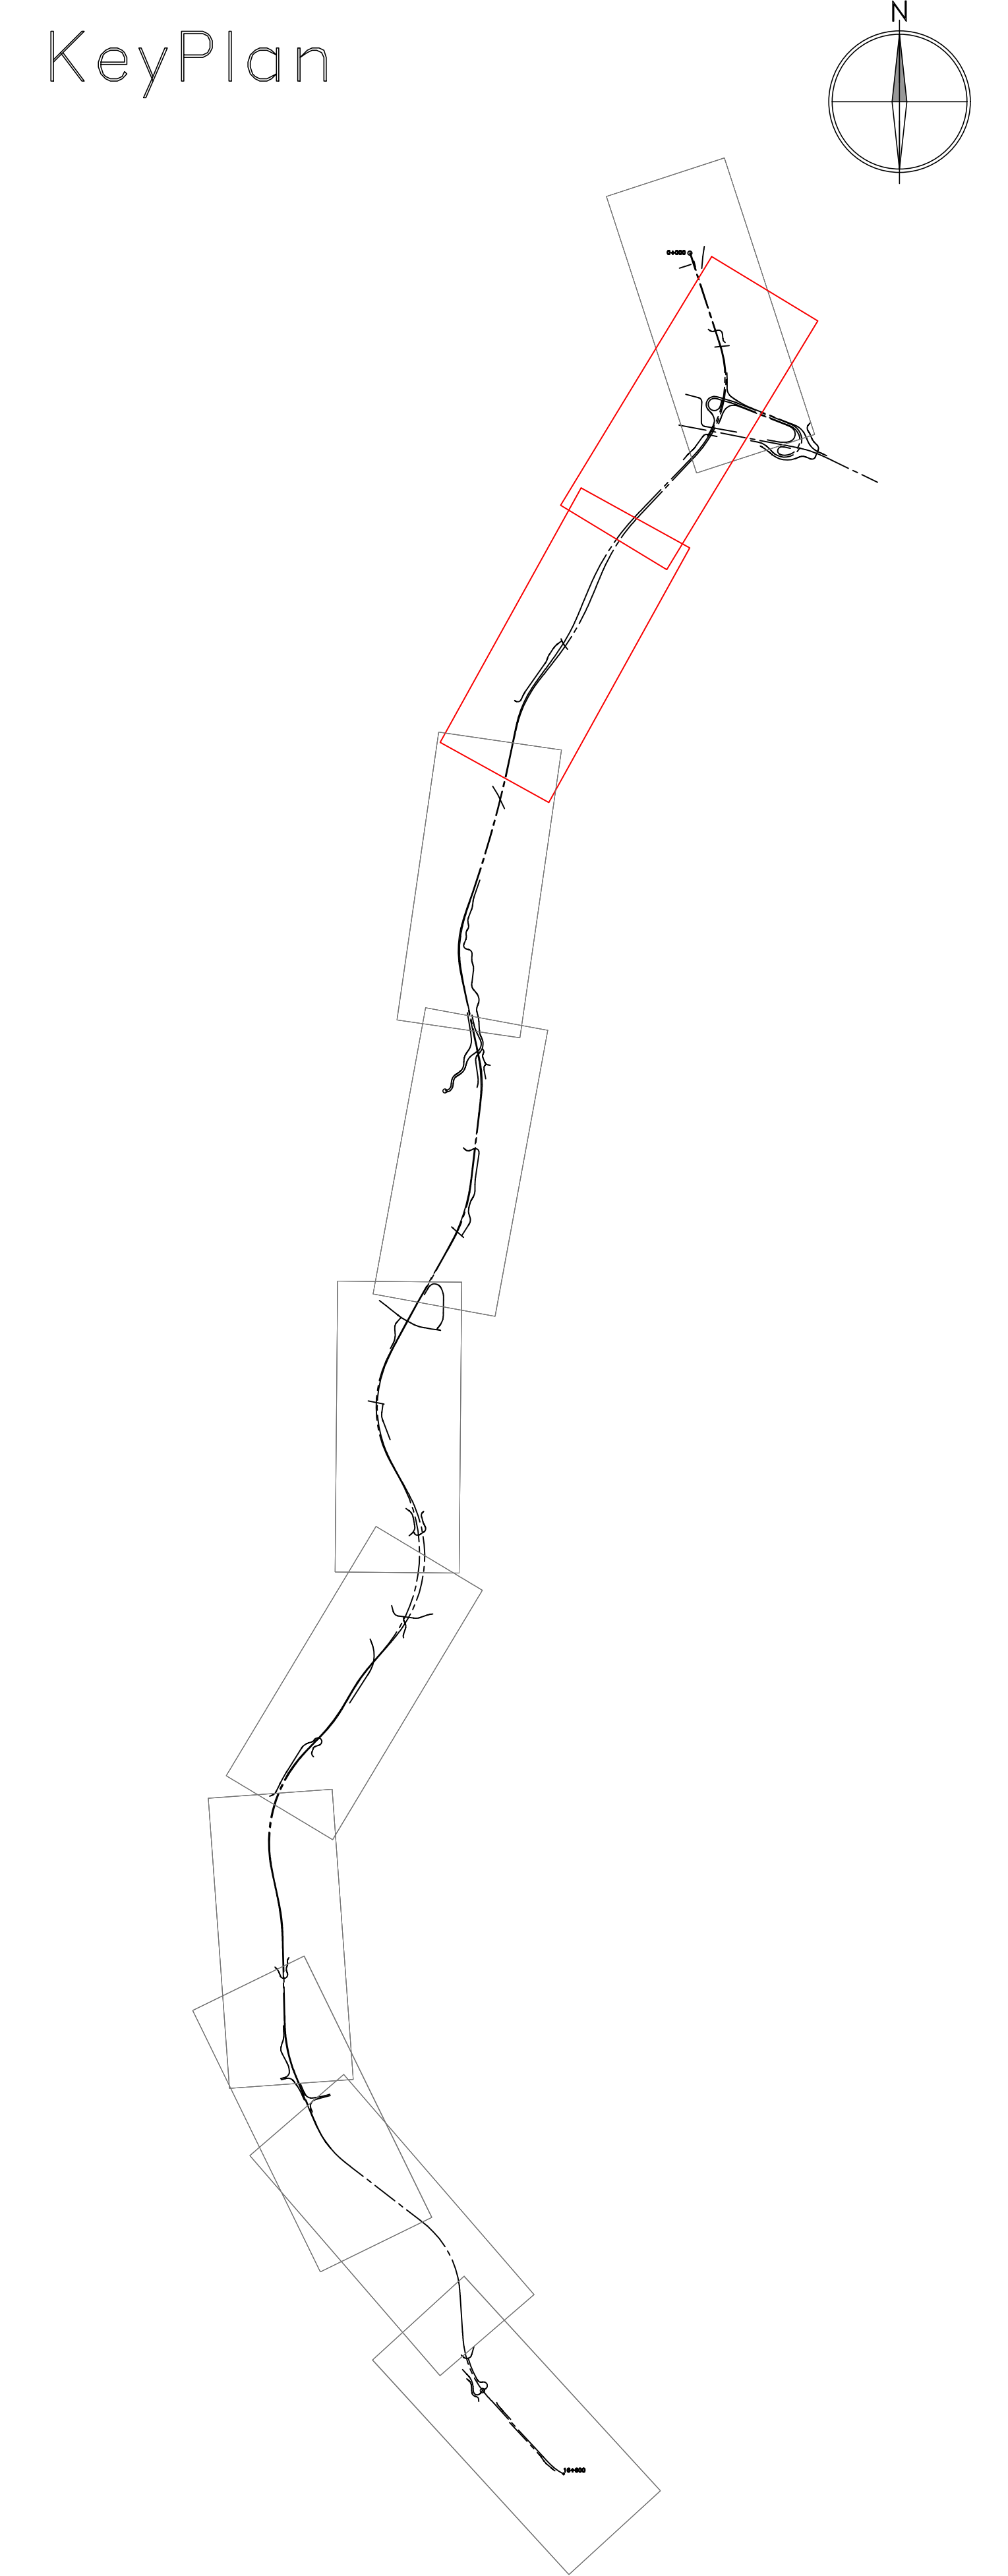
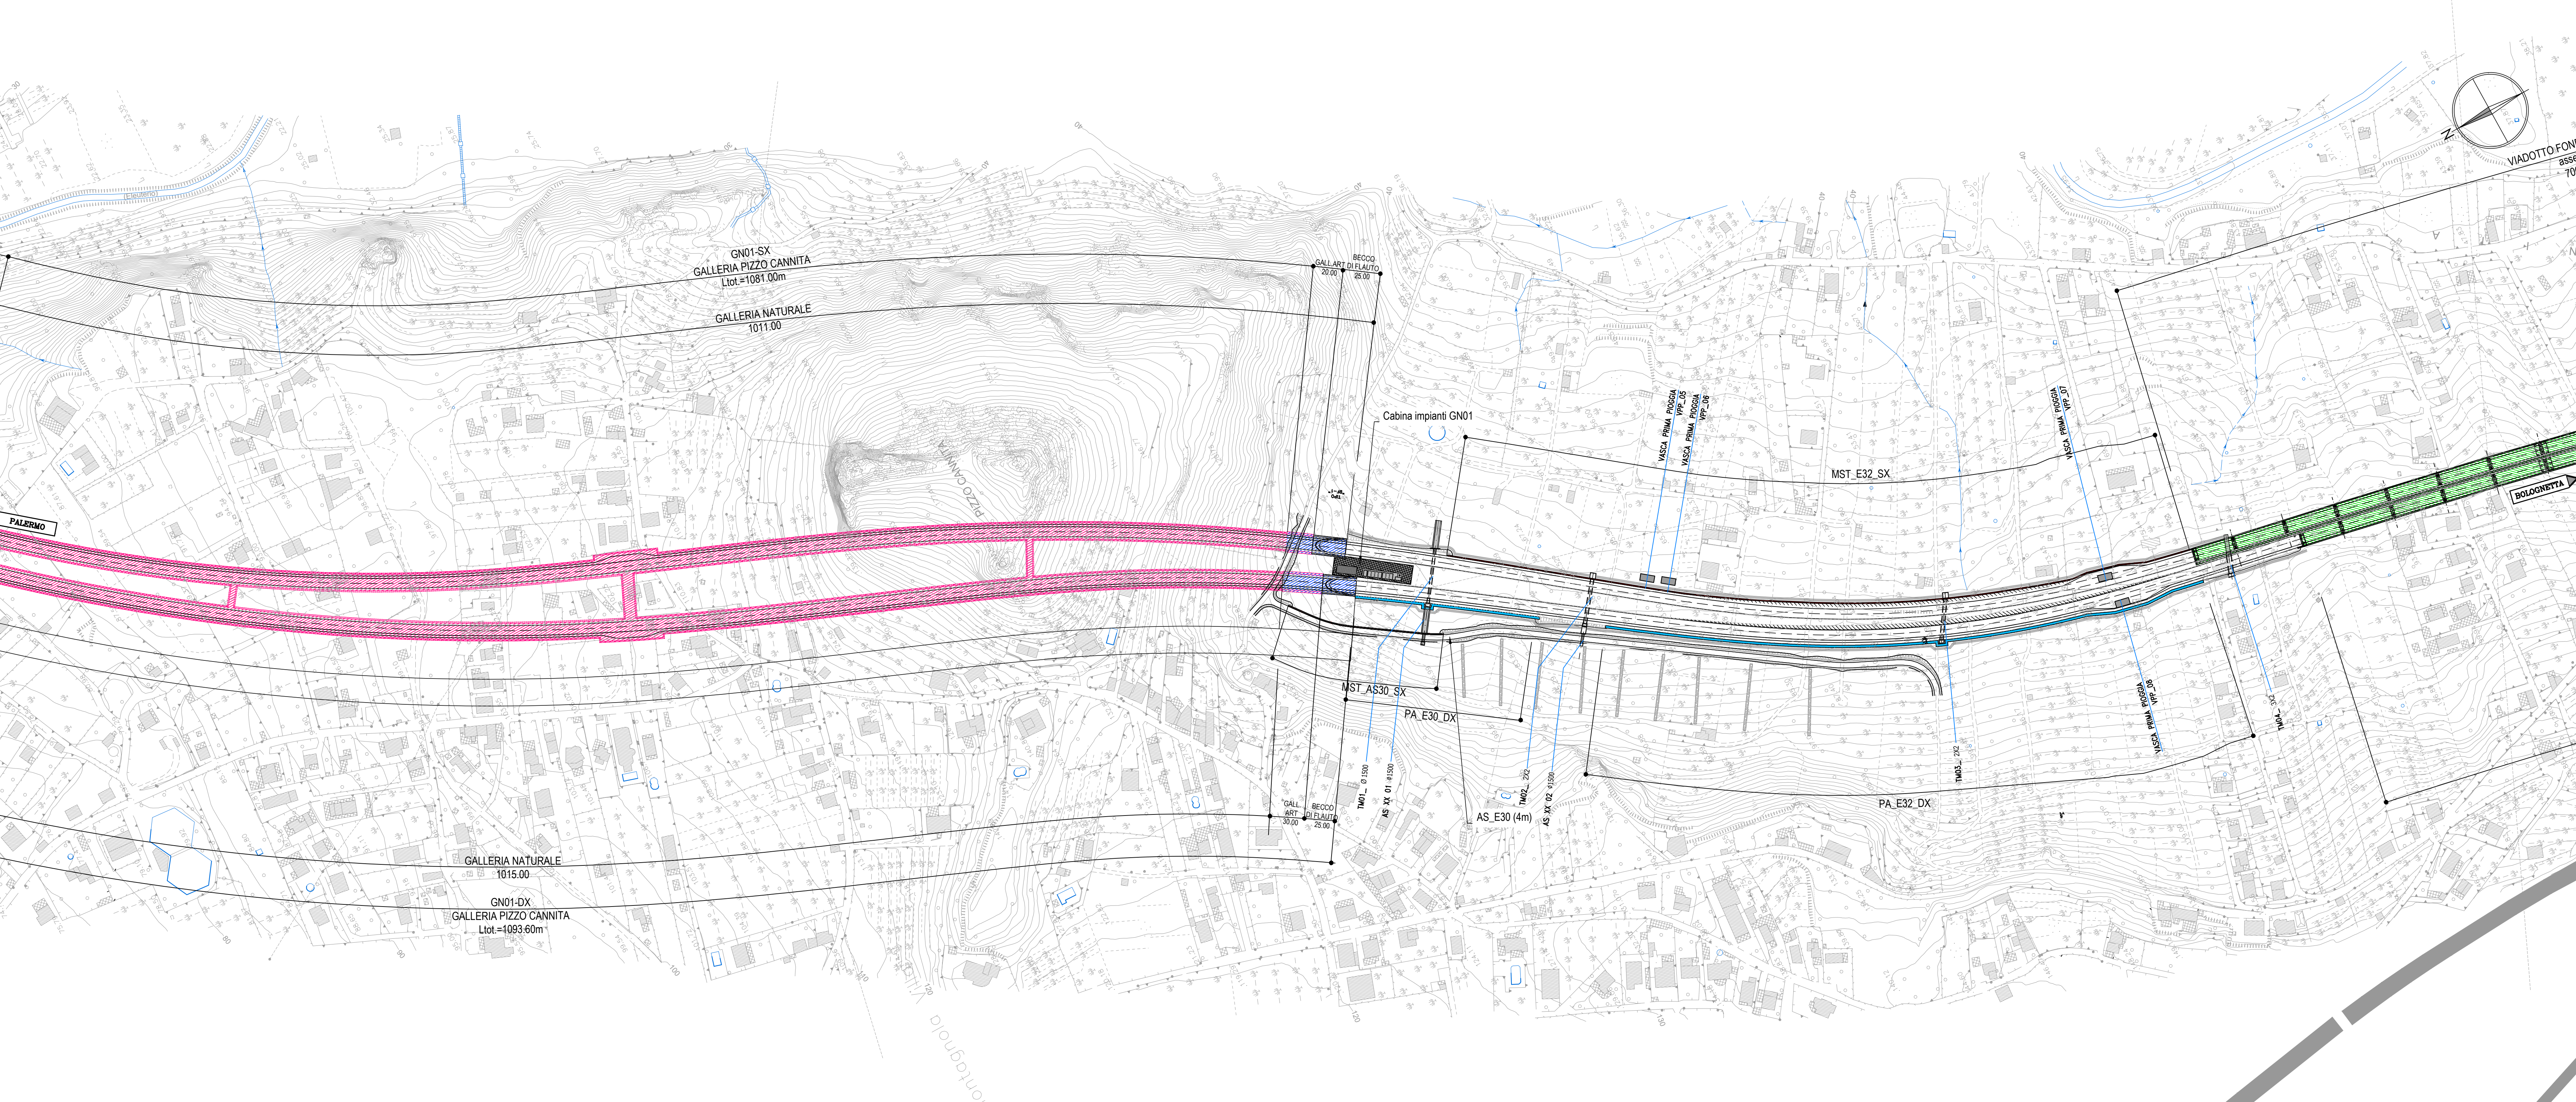


LEGENDA

- STRADE ESISTENTI
- VIADOTTO (VI)
- GALLERIA NATURALE (GN)
- GALLERIA ARTIFICIALE (GA)
- PARATIE (PA)
- MURI

LEGENDA MURI E PARATIE

- MST+ muro di sostegno
- MCR+ muro di contenimento
- MCA+ muro di cortina
- PA+ Paratia

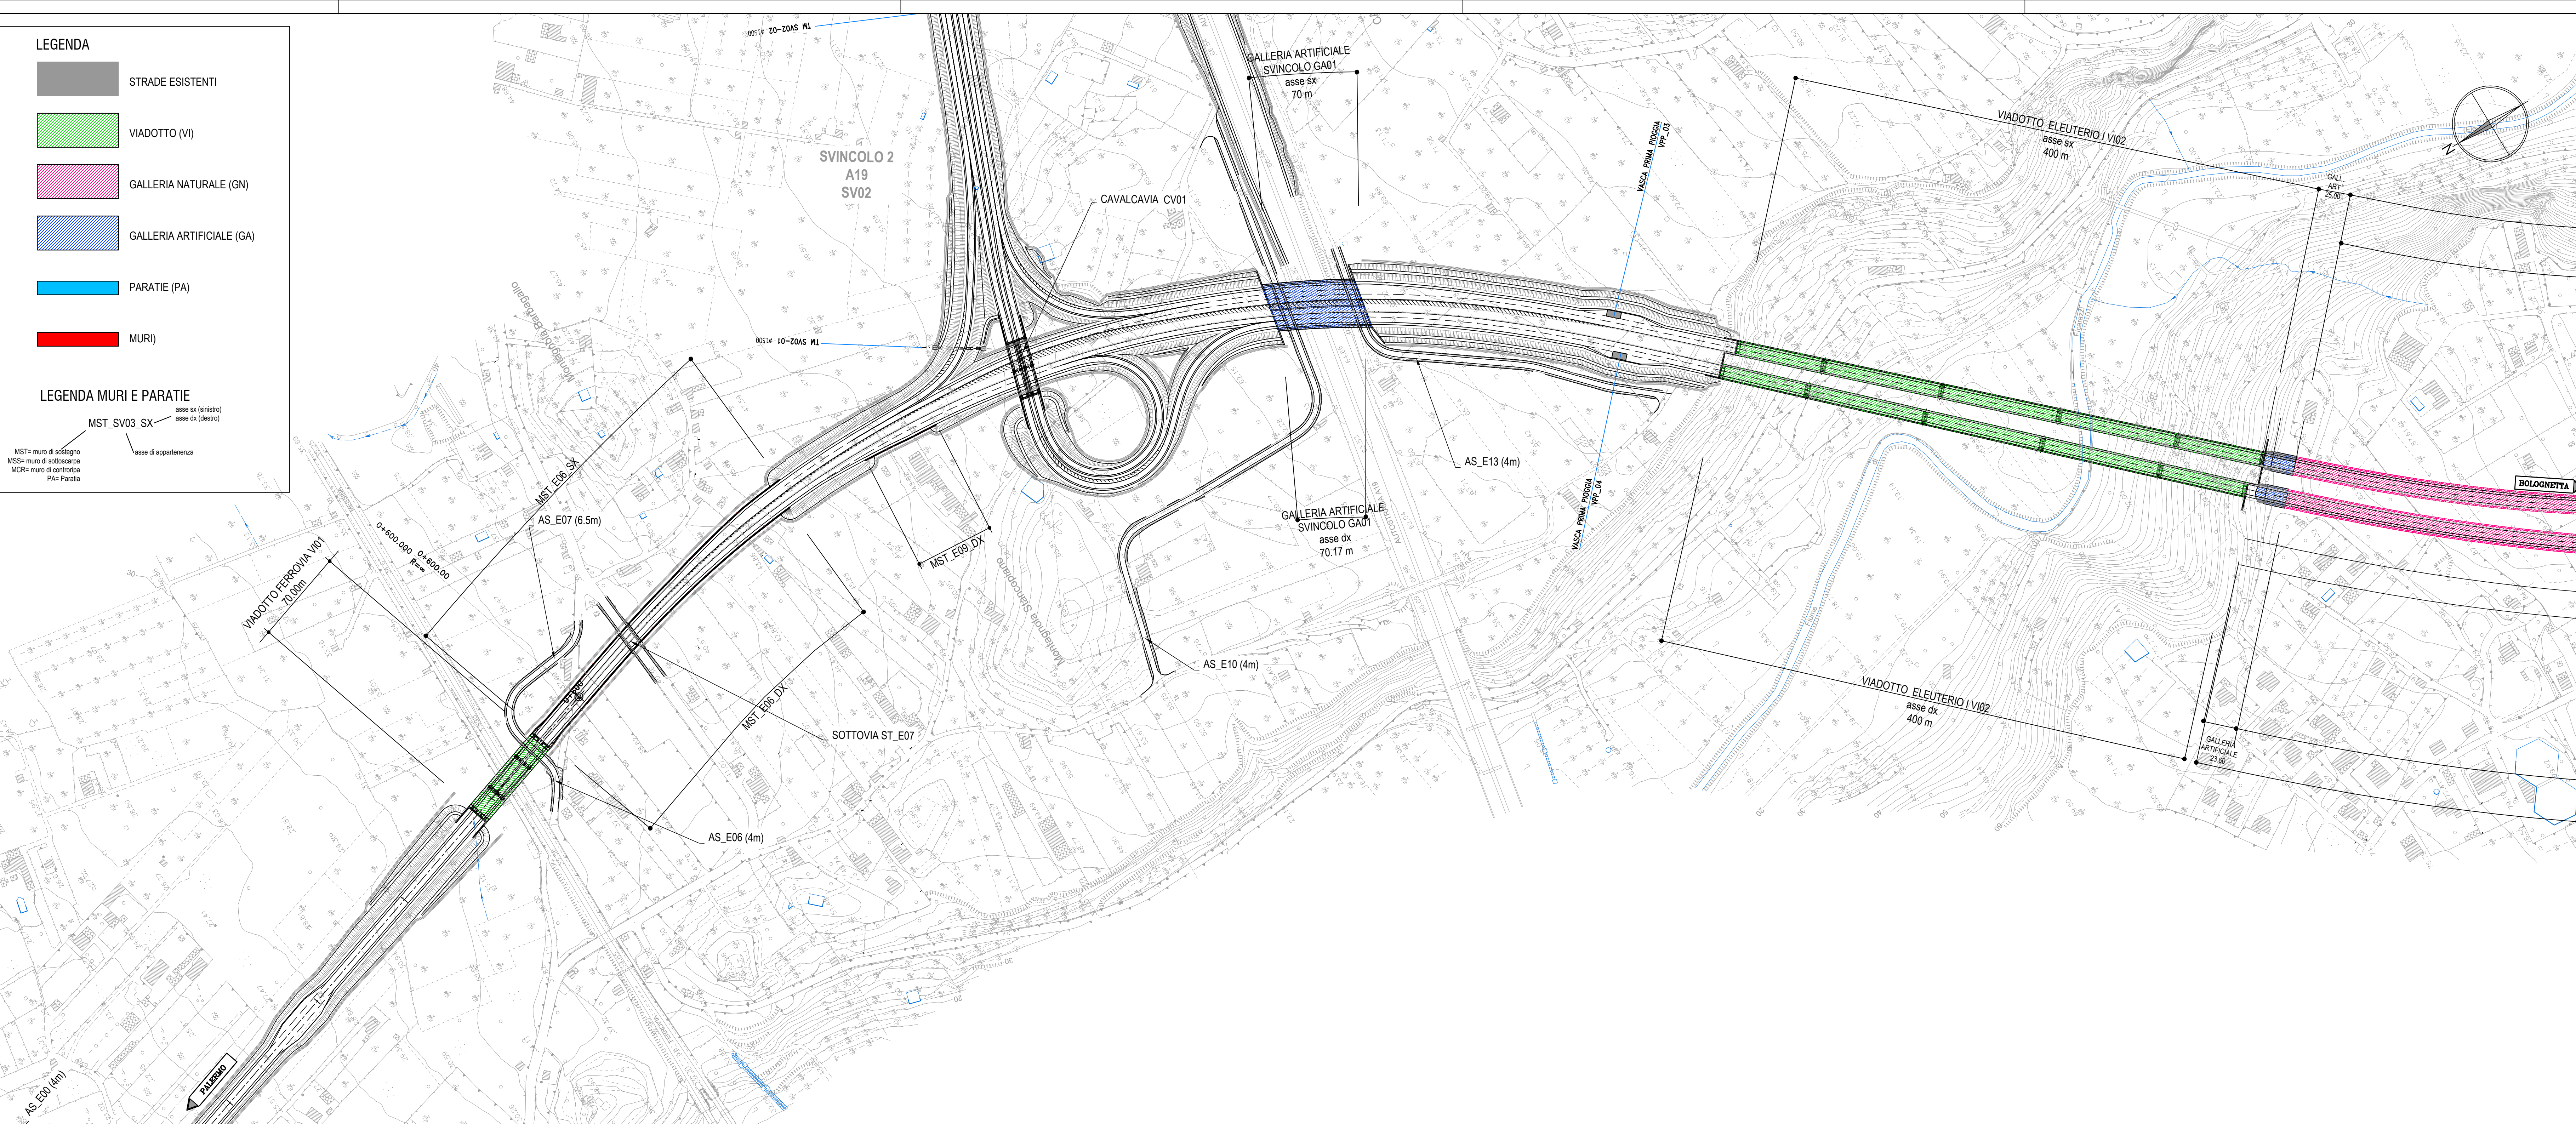



Sanas
GRUPPO FS ITALIANE

Direzione Tecnica

S.S.121 "Catanesa"
Intervento S.S.121 - Tratto Palermo (A19) - rotonda Bolognetta

PROGETTO DEFINITIVO

PROGETTAZIONE: **ATI VIA - SERING - VDP - BRENG**

cod. UP62

RESPONSABILE DELL'INTEGRAZIONE DELLE PRESTAZIONI SPECULATIVE:
Dott. Ing. Giovanni Pizzuto (Dott. Ing. Prov. Roma A47296)

PROGETTISTA:
Responsabile Tracciato stradale: Dott. Ing. Massimo Capasso (Dott. Ing. Prov. Roma 26551)
Responsabile Strutture: Dott. Ing. Giovanni Pizzuto (Dott. Ing. Prov. Roma 27065)
Responsabile Strutture, Geotecnico e Impianti: Dott. Ing. Sergio Di Majo (Dott. Ing. Prov. Roma 2872)
Responsabile Ambientale: Dott. Ing. Francesco Venturoli (Dott. Ing. Prov. Roma 14660)

GEOLOGO:
Dott. Inge. Enrico Corradini (Dott. Inge. Roma 0020-084)

COORDINATORE SICUREZZA IN FASE DI PROGETTAZIONE:
Dott. Ing. Matteo Di Giovanni (Dott. Ing. Prov. Roma 15128)

RESPONSABILE SIA:
Dott. Ing. Francesco Venturoli (Dott. Ing. Prov. Roma 14660)

VISTO IL RESPONSABILE DEL PROCEDIMENTO:
Dott. Ing. Luigi Majo

GRUPPO DI PROGETTAZIONE

MANAGER:







STUDIO IMPATTO AMBIENTALE
TRACCIATO DI PROGETTO
Planimetria alternativa prescelta
Tav. 2 di 6

| | | | |
|-----------------|--------------------------|-----------|------------------------------|
| CODICE PROGETTO | NOME FILE | REVISIONE | SCALA: |
| PROGETTO | UP62_T00IA03AMBPP03-08_A | | |
| DPUP0062 | 23 | A | 1:2000 |
| D | | | |
| C | | | |
| B | | | |
| A | EMISSIONE | MAR.2023 | D. CARDINALI |
| REV. | DESCRIZIONE | DATA | REDATTO VERIFICATO APPROVATO |