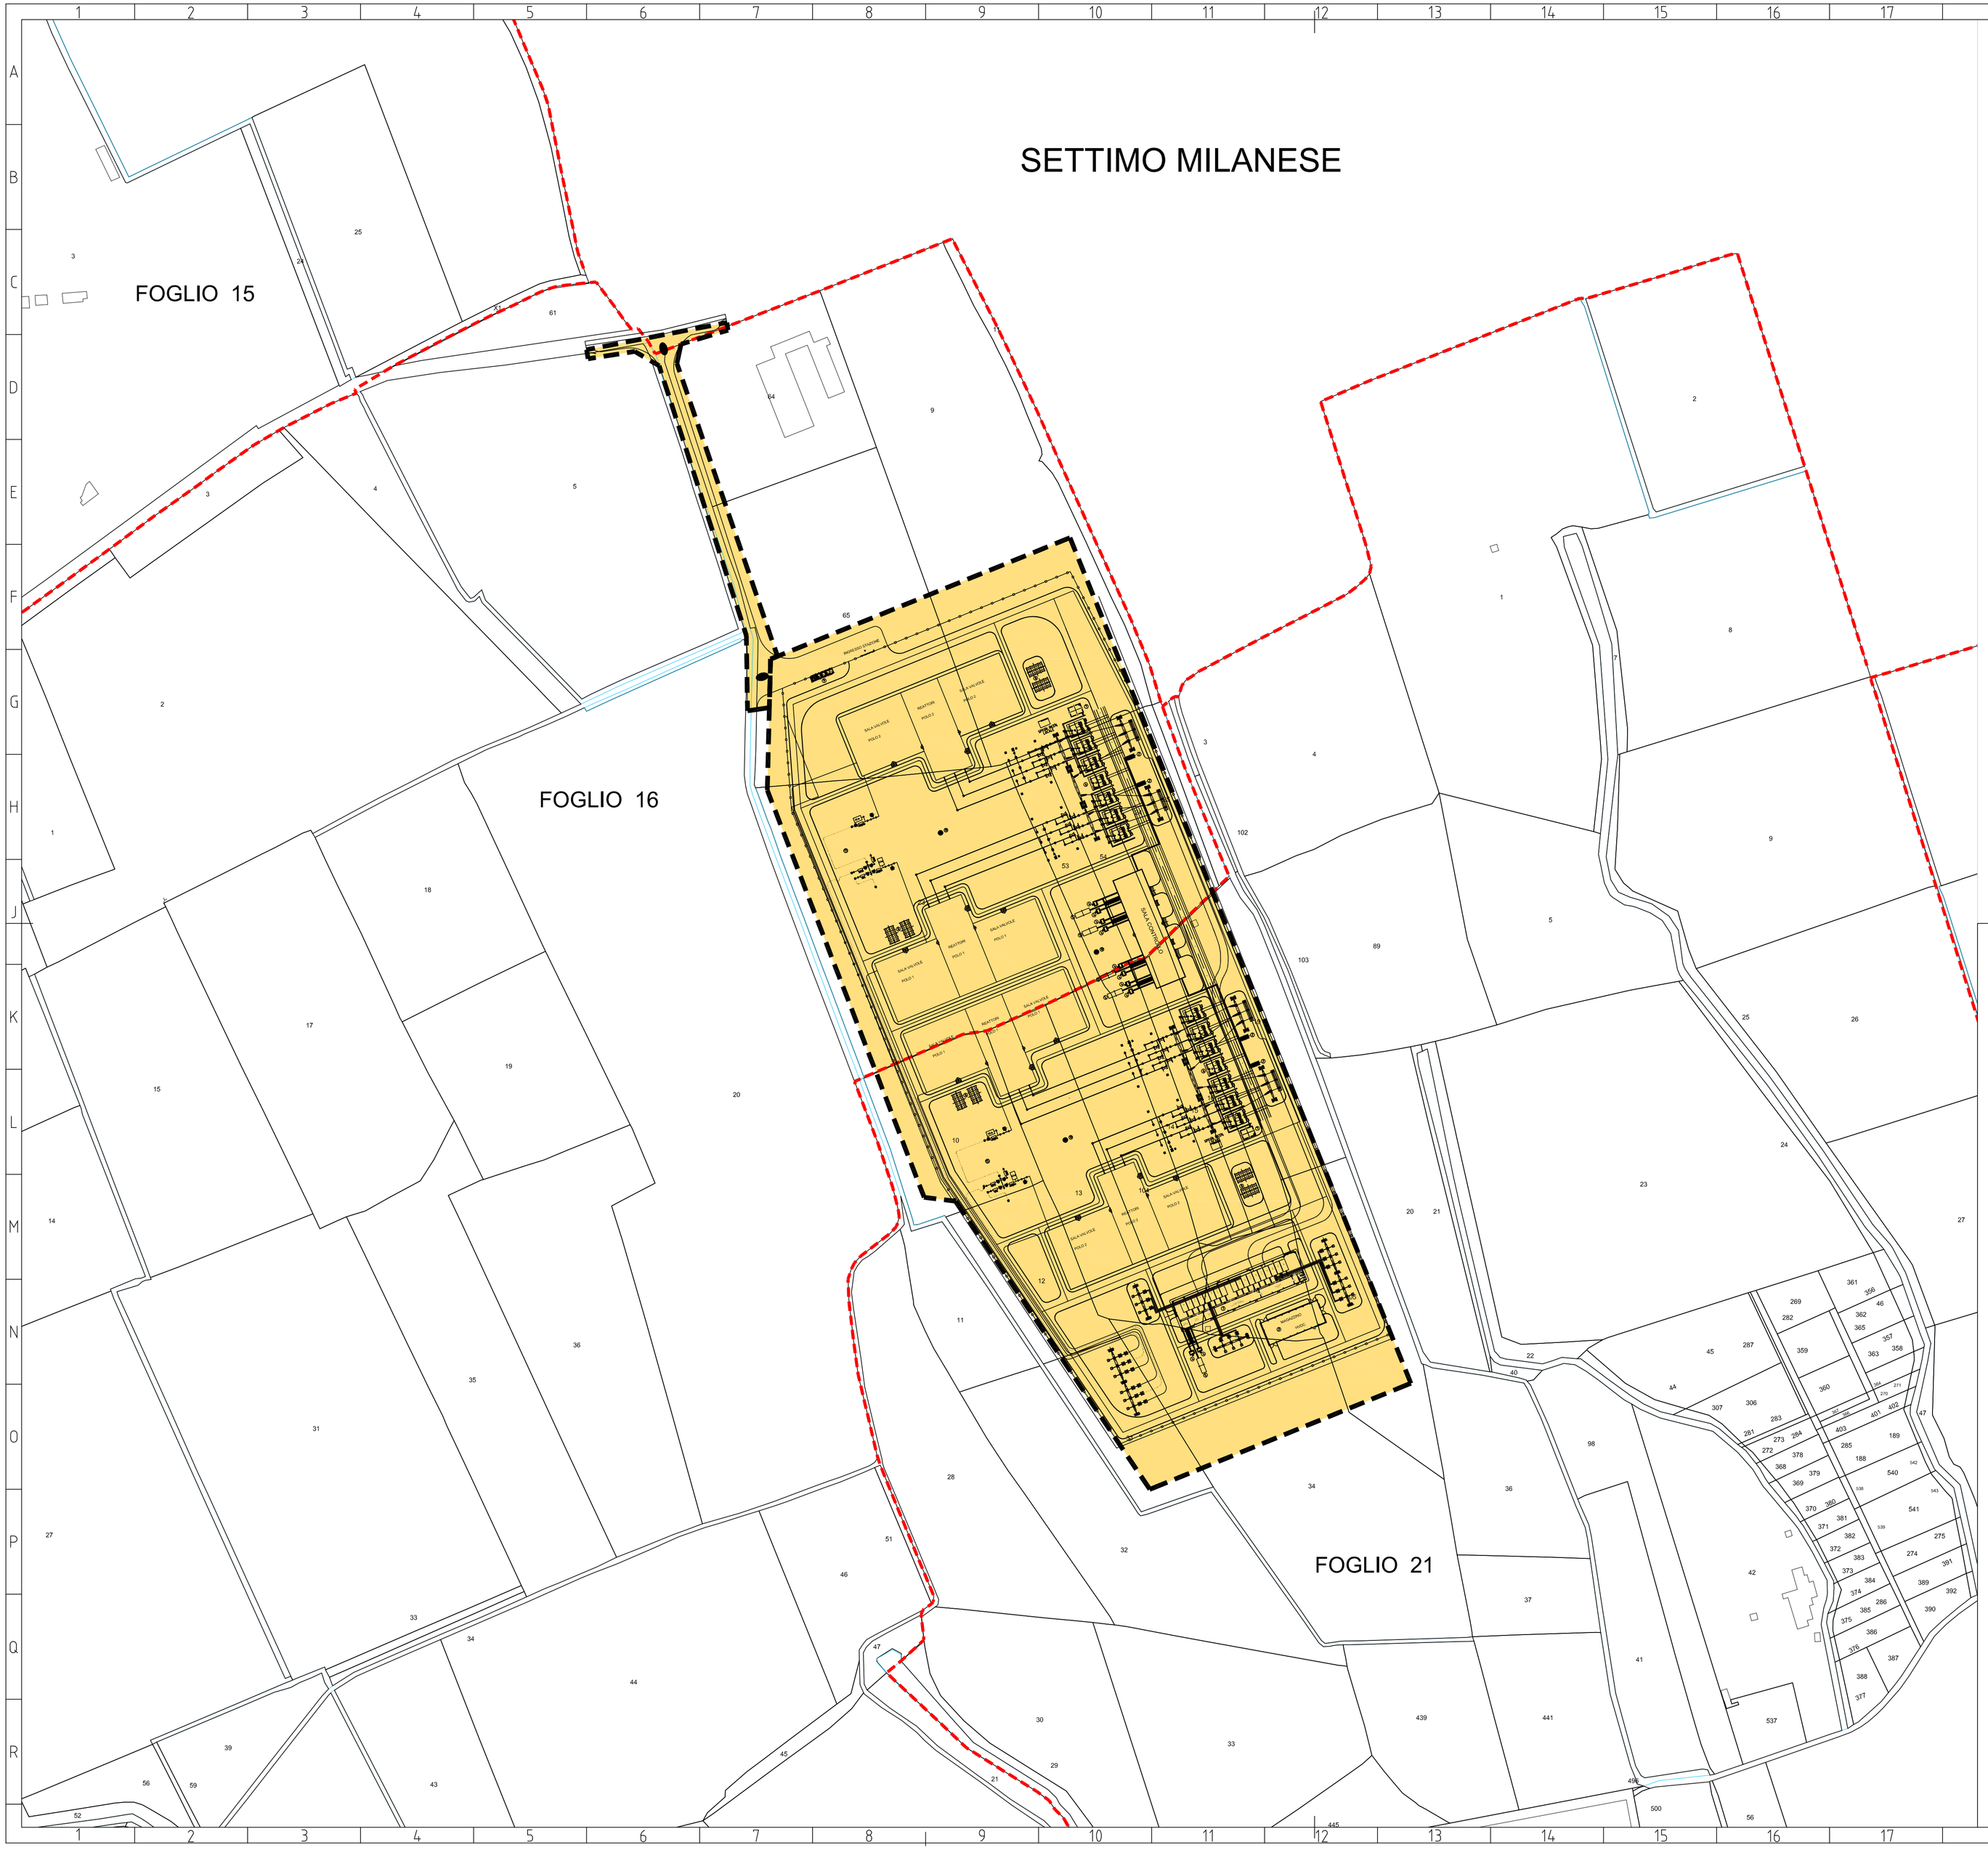

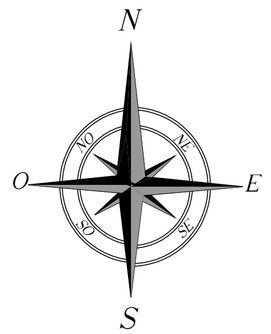

LEGENDA

- Area soggetta all'apposizione del vincolo preordinato all'esproprio
- Confine fogli catastali

ECOPLAN
SOCIETA' DI INGEGNERIA & ARCHITETTURA AMBIENTALE
10134 TORINO Via Bertola, 37
Arch. P.A. Donna Bianco

ELABORATO	VERIFICATO	APPROVATO
Aquillino	Macchi	Donna Bianco

REVISIONI

N.	DATA	DESCRIZIONE	ELABORATO	VERIFICATO	APPROVATO
01	31.01.2014	AGGIORNAMENTO PTO			
00	06.02.2012	PRIMA EMISSIONE			

TIPOLOGIA DELL'ELABORATO	CODIFICA DELL'ELABORATO
DISEGNO	DGRX10004BCCTO00224

Terna Rete Italia — TERNA GROUP

PROGETTO: TE-RX-10-004

RICAVATO DAL DOC. TERNA:

CLASSIFICAZIONE DI SICUREZZA: AZIENDALE

TITOLO

NUOVA SEZIONE 380 kV DI BAGGIO

PLANIMETRIA CATASTALE

NOME DEL FILE	SCALA CAD	FORMATO	SCALA	FOGLIO
DGRX10004BCCTO00224_00.DWG	1 unità = 1 m	A1	1:2000	1 / 1

Questo documento contiene informazioni di proprietà Terna Rete Italia S.p.A. e deve essere utilizzato esclusivamente dal destinatario in relazione alle finalità per le quali è stato ricevuto. E' vietata qualsiasi forma di riproduzione o di divulgazione senza l'esplicito consenso di Terna Rete Italia S.p.A.

This document contains information proprietary to Terna Rete Italia S.p.A. and it will have to be used exclusively for the purposes for which it has been furnished. Whichever shape of spreading or reproduction without the written permission of Terna Rete Italia S.p.A. is prohibit.