


**CANTIERI BASE E OPERATIVI**

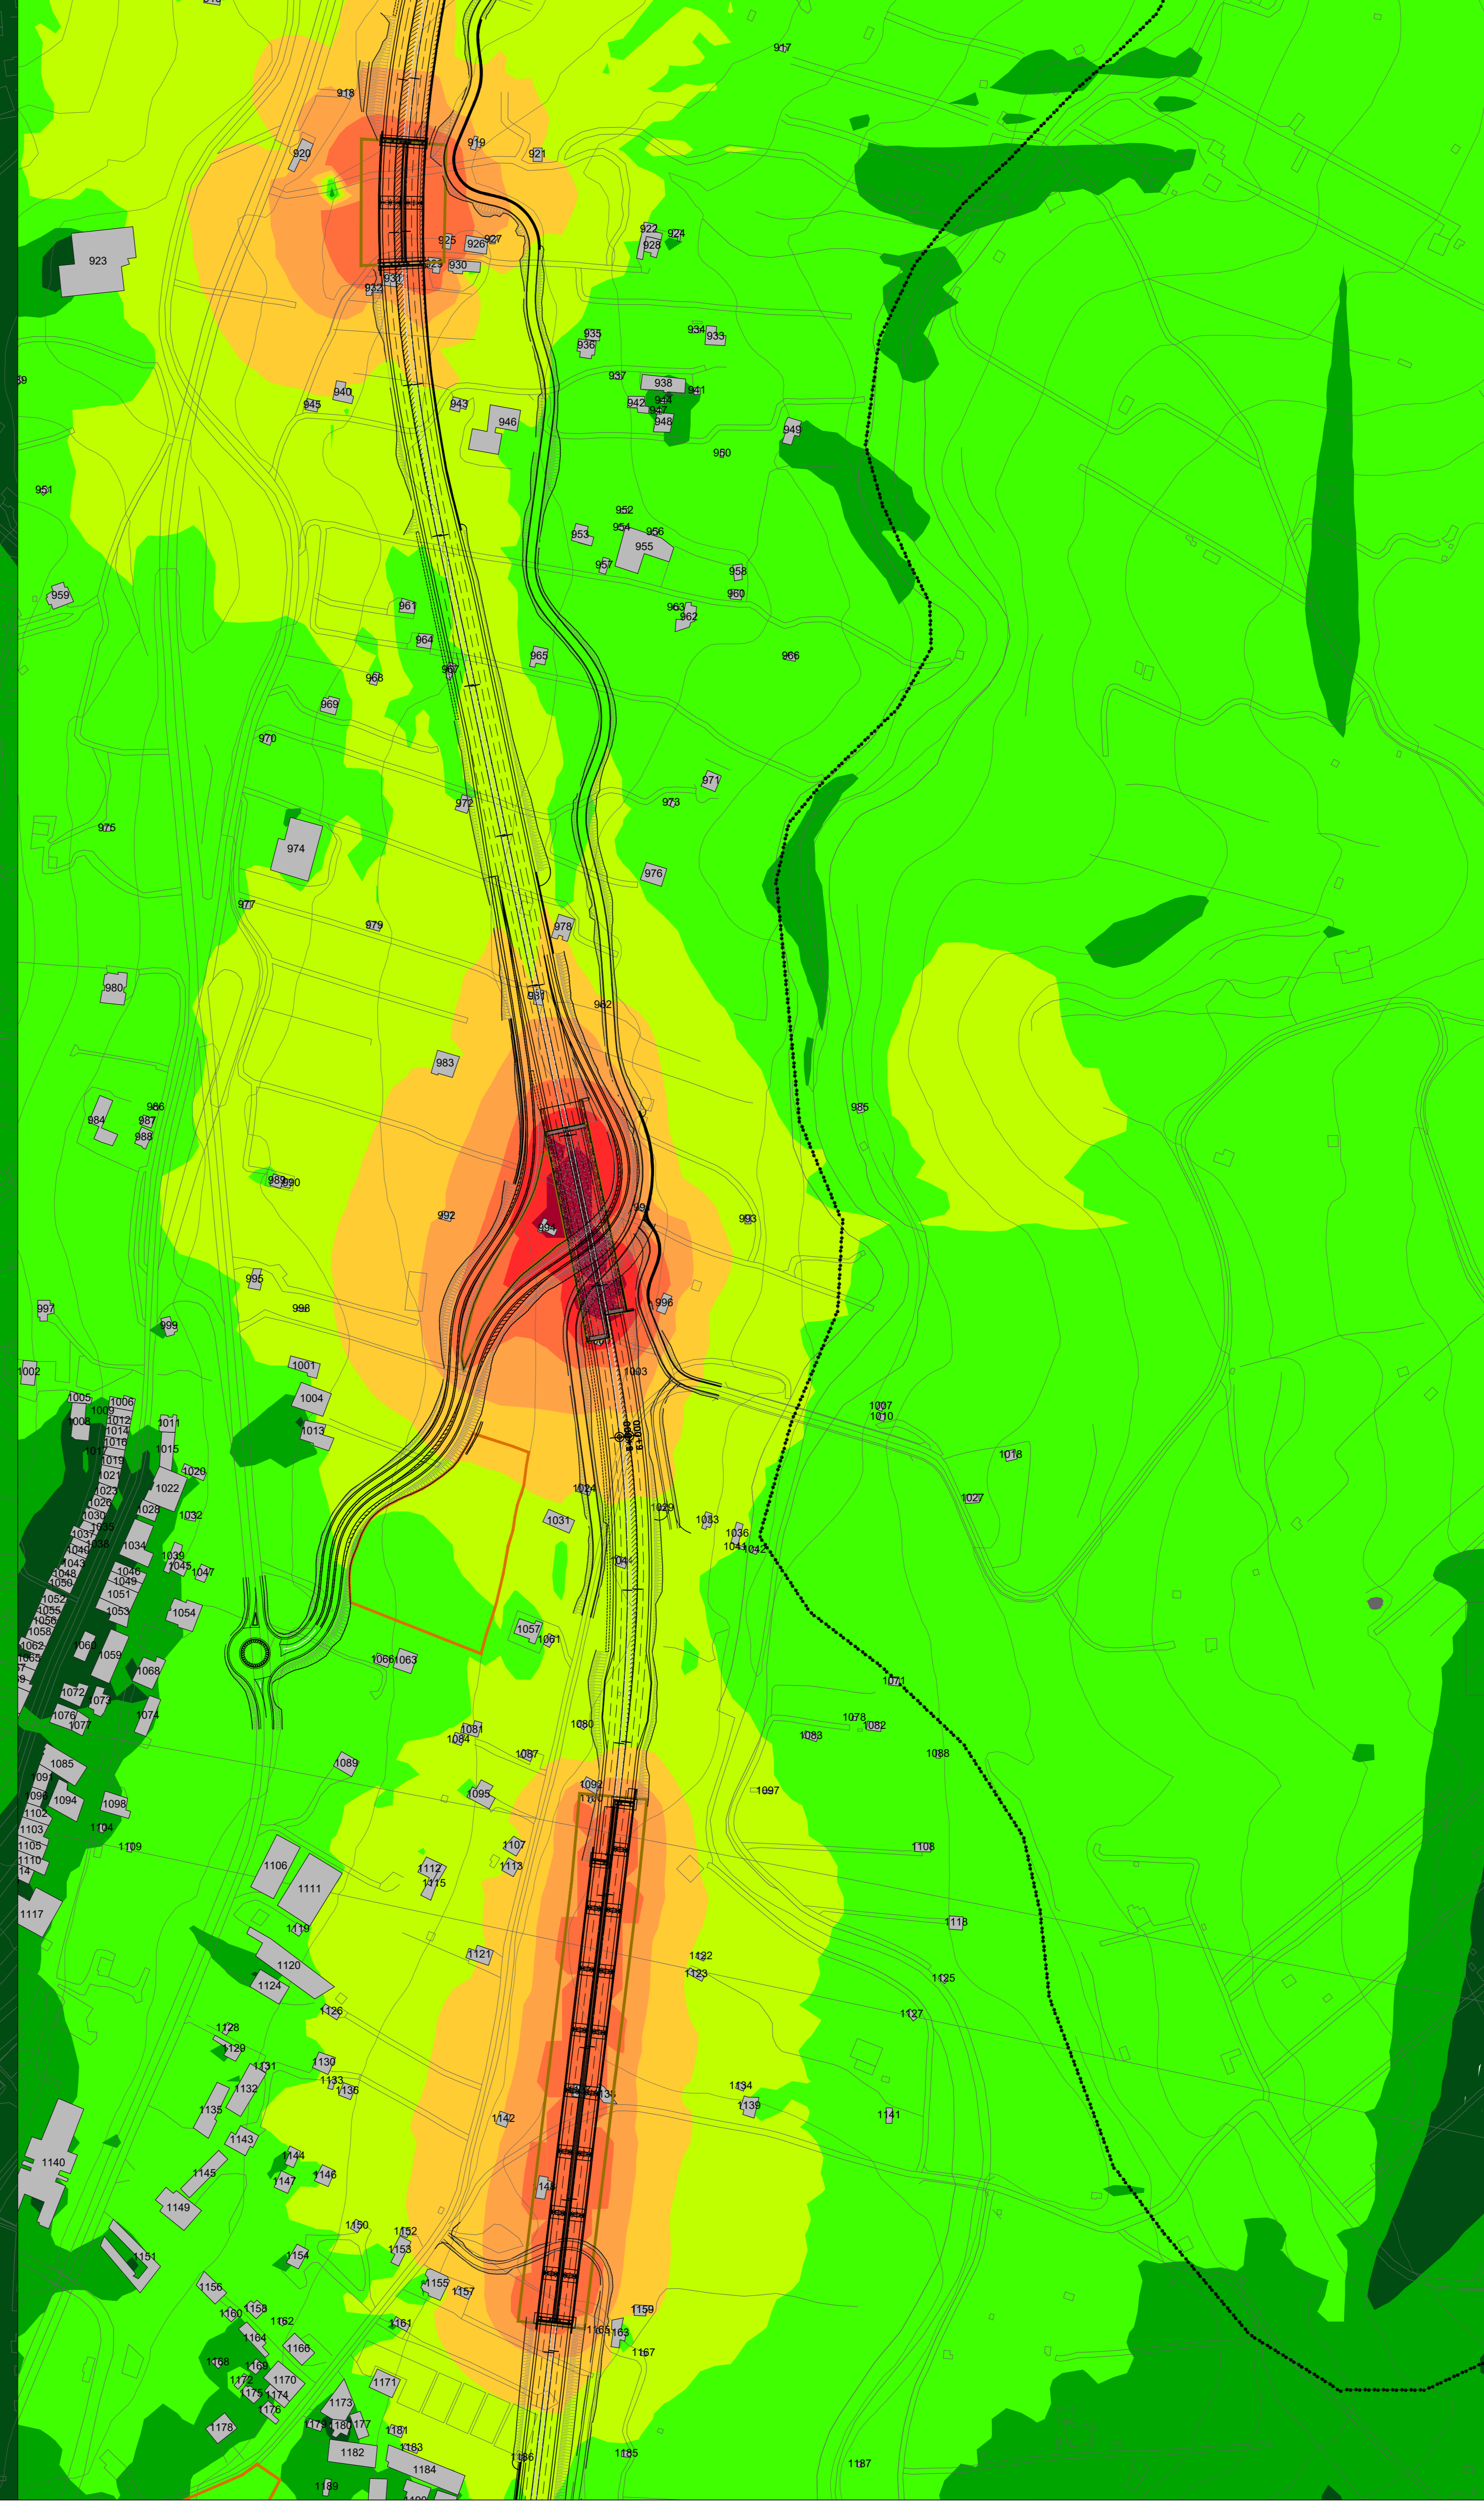

**AREE TECNICHE LUNGOLINEA**



**LEGENDA**

- Tracciato di progetto
- Confini comunali

**Cantieri**

- CB n Cantiere base
- CO n Cantiere operativo
- AT n Area tecnica
- DEP n Deposito temporaneo

**Infrastruttura stradale**  
 Fasce di pertinenza acustica (D.P.R. 142 del 30/3/2004)  
 Tipologia "C1 Extraurbana secondaria"

**Strada di nuova realizzazione**

- Fascia unica - 250m
- Fascia ricettori sensibili
- 500 m

**Ricettori censiti** (i ricettori indicati con \*\*\* sono potenzialmente esposti)

**Livelli sonori in dB(A)**

- <30
- 30-35
- 35-40
- 40-45
- 45-50
- 50-55
- 55-60
- 60-65
- 65-70
- 70-75
- >75

**QUADRO D'UNIONE**

**Sanas**  
GRUPPO FS ITALIANE  
Direzione Progettazione e Realizzazione Lavori

**S.S.121 "Catanesa"**  
Intervento S.S.121 - Tratto Palermo (A19) - rotonda Bolognetta

**PROGETTO DEFINITIVO** cod. UP62

**PROGETTAZIONE: AT1 VIA - SERING - VDP - BERENG**

**RESPONSABILE DELL'INTEGRAZIONE DELLE PRESTAZIONI SPECIALISTICHE:**  
 Dott. Ing. Giovanni Pizzari (Dott. Ing. Pres. Roma A27294)

**GRUPPO DI PROGETTAZIONE**

**PROGETTISTA:**  
 Responsabilit  Tracciato stradale: Dott. Ing. Massimo Capasso (Dott. Ing. Pres. Roma 26211)  
 Responsabilit  Stradale: Dott. Ing. Giovanni Pizzari (Dott. Ing. Pres. Roma 27294)  
 Responsabilit  Strutturale, Geotecnica e Impianti: Dott. Ing. Sergio Di Majo (Dott. Ing. Pres. Roma 28712)  
 Responsabilit  Acustica: Dott. Ing. Francesco Venturoli (Dott. Ing. Pres. Roma 4466)

**GEOLOGO:**  
 Dott. Geo. Enrico Corrado (Dott. Geo. Roma 5016 M6)

**COORDINATORE SICUREZZA IN FASE DI PROGETTAZIONE:**  
 Dott. Ing. Matteo Di Giovanni (Dott. Ing. Pres. Roma 15128)

**RESPONSABILE SIA:**  
 Dott. Ing. Francesco Venturoli (Dott. Ing. Pres. Roma 4466)

**VISTO: IL RESPONSABILE DEL PROCEDIMENTO:**  
 Dott. Ing. Luigi Majo

**INGUINAMENTO ACUSTICO**  
**CARATTERIZZAZIONE DEL CLIMA ACUSTICO**  
**IN FASE DI CANTIERE DIURNO (MAPPE ORIZZONTALI) TAV. 3/6**

PROGETTO	LV. PROG. ANNO	NOME FILE	REVISIONE	SCALA:	
DPUP0062	21	TO0IA09AMBCT67-74A	A	1:2.000	
C					
B					
A	EMISSIONE	FEB.2023	F.QUARANTA	F.QUARANTA	G.PAZZA
REV.	DESCRIZIONE	DATA	REDATTO	VERIFICATO	APPROVATO