



# CANTIERI BASE E OPERATIVI

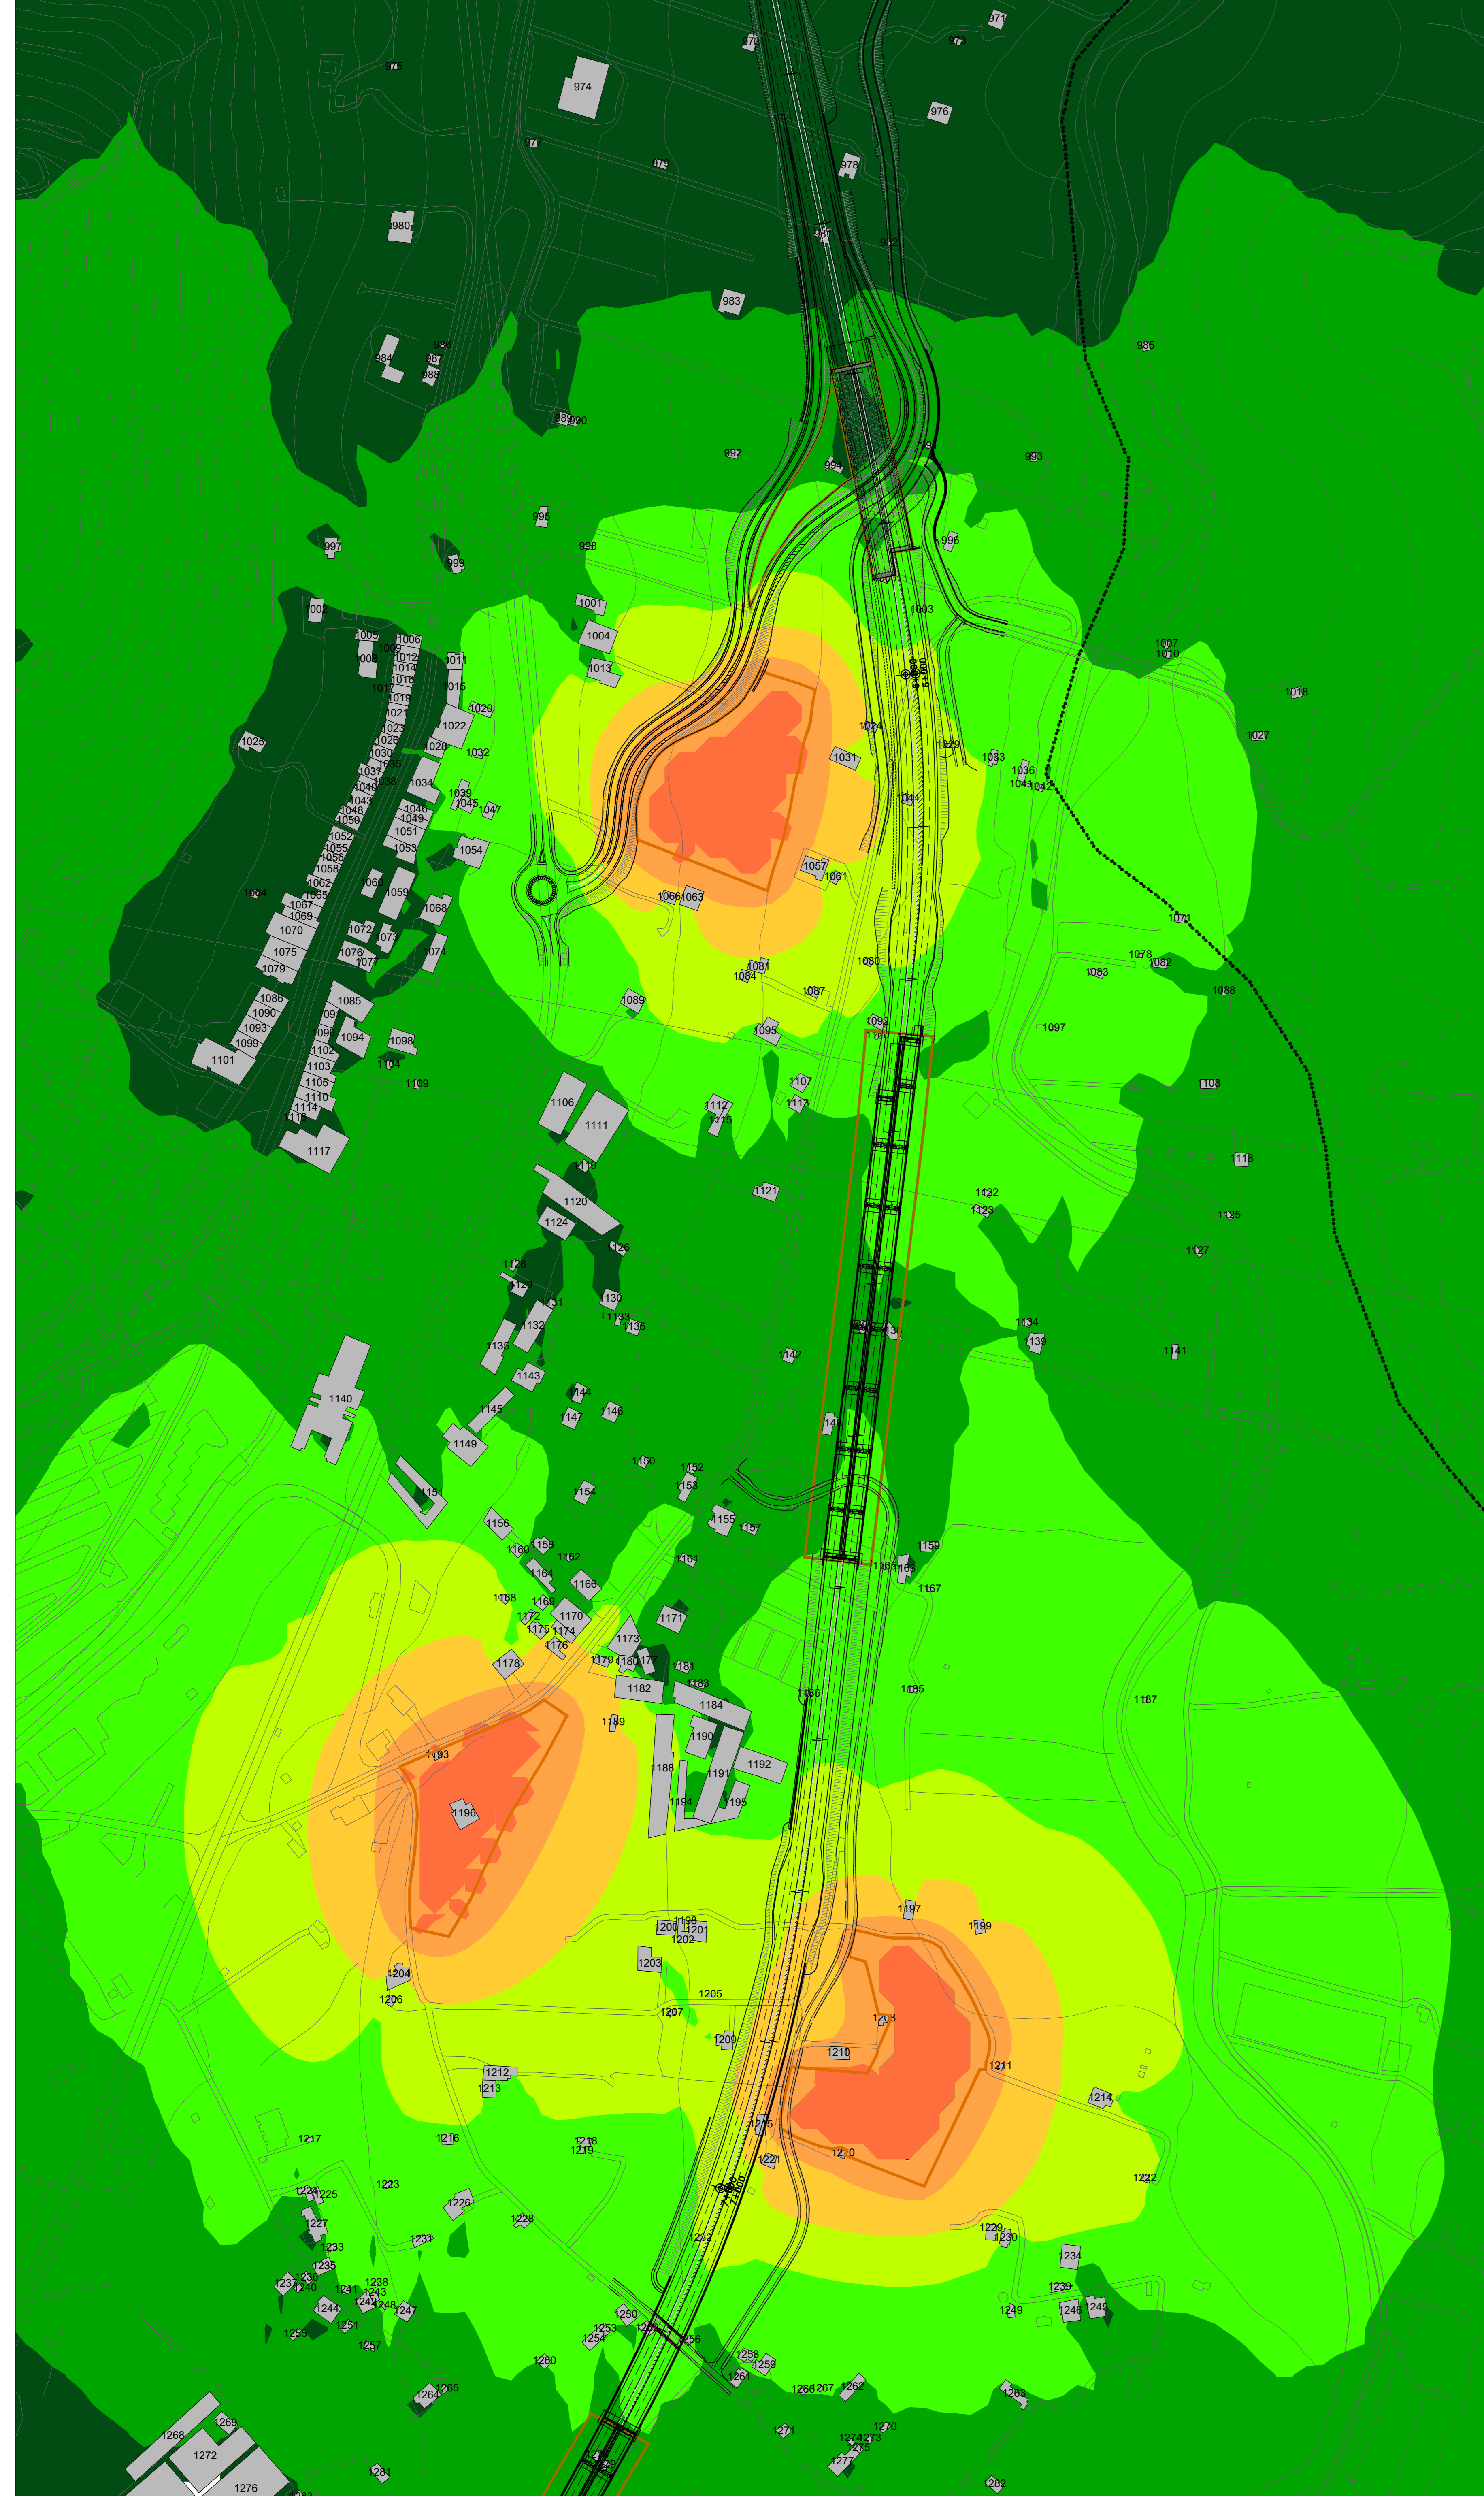

# AREE TECNICHE LUNGOLINEA

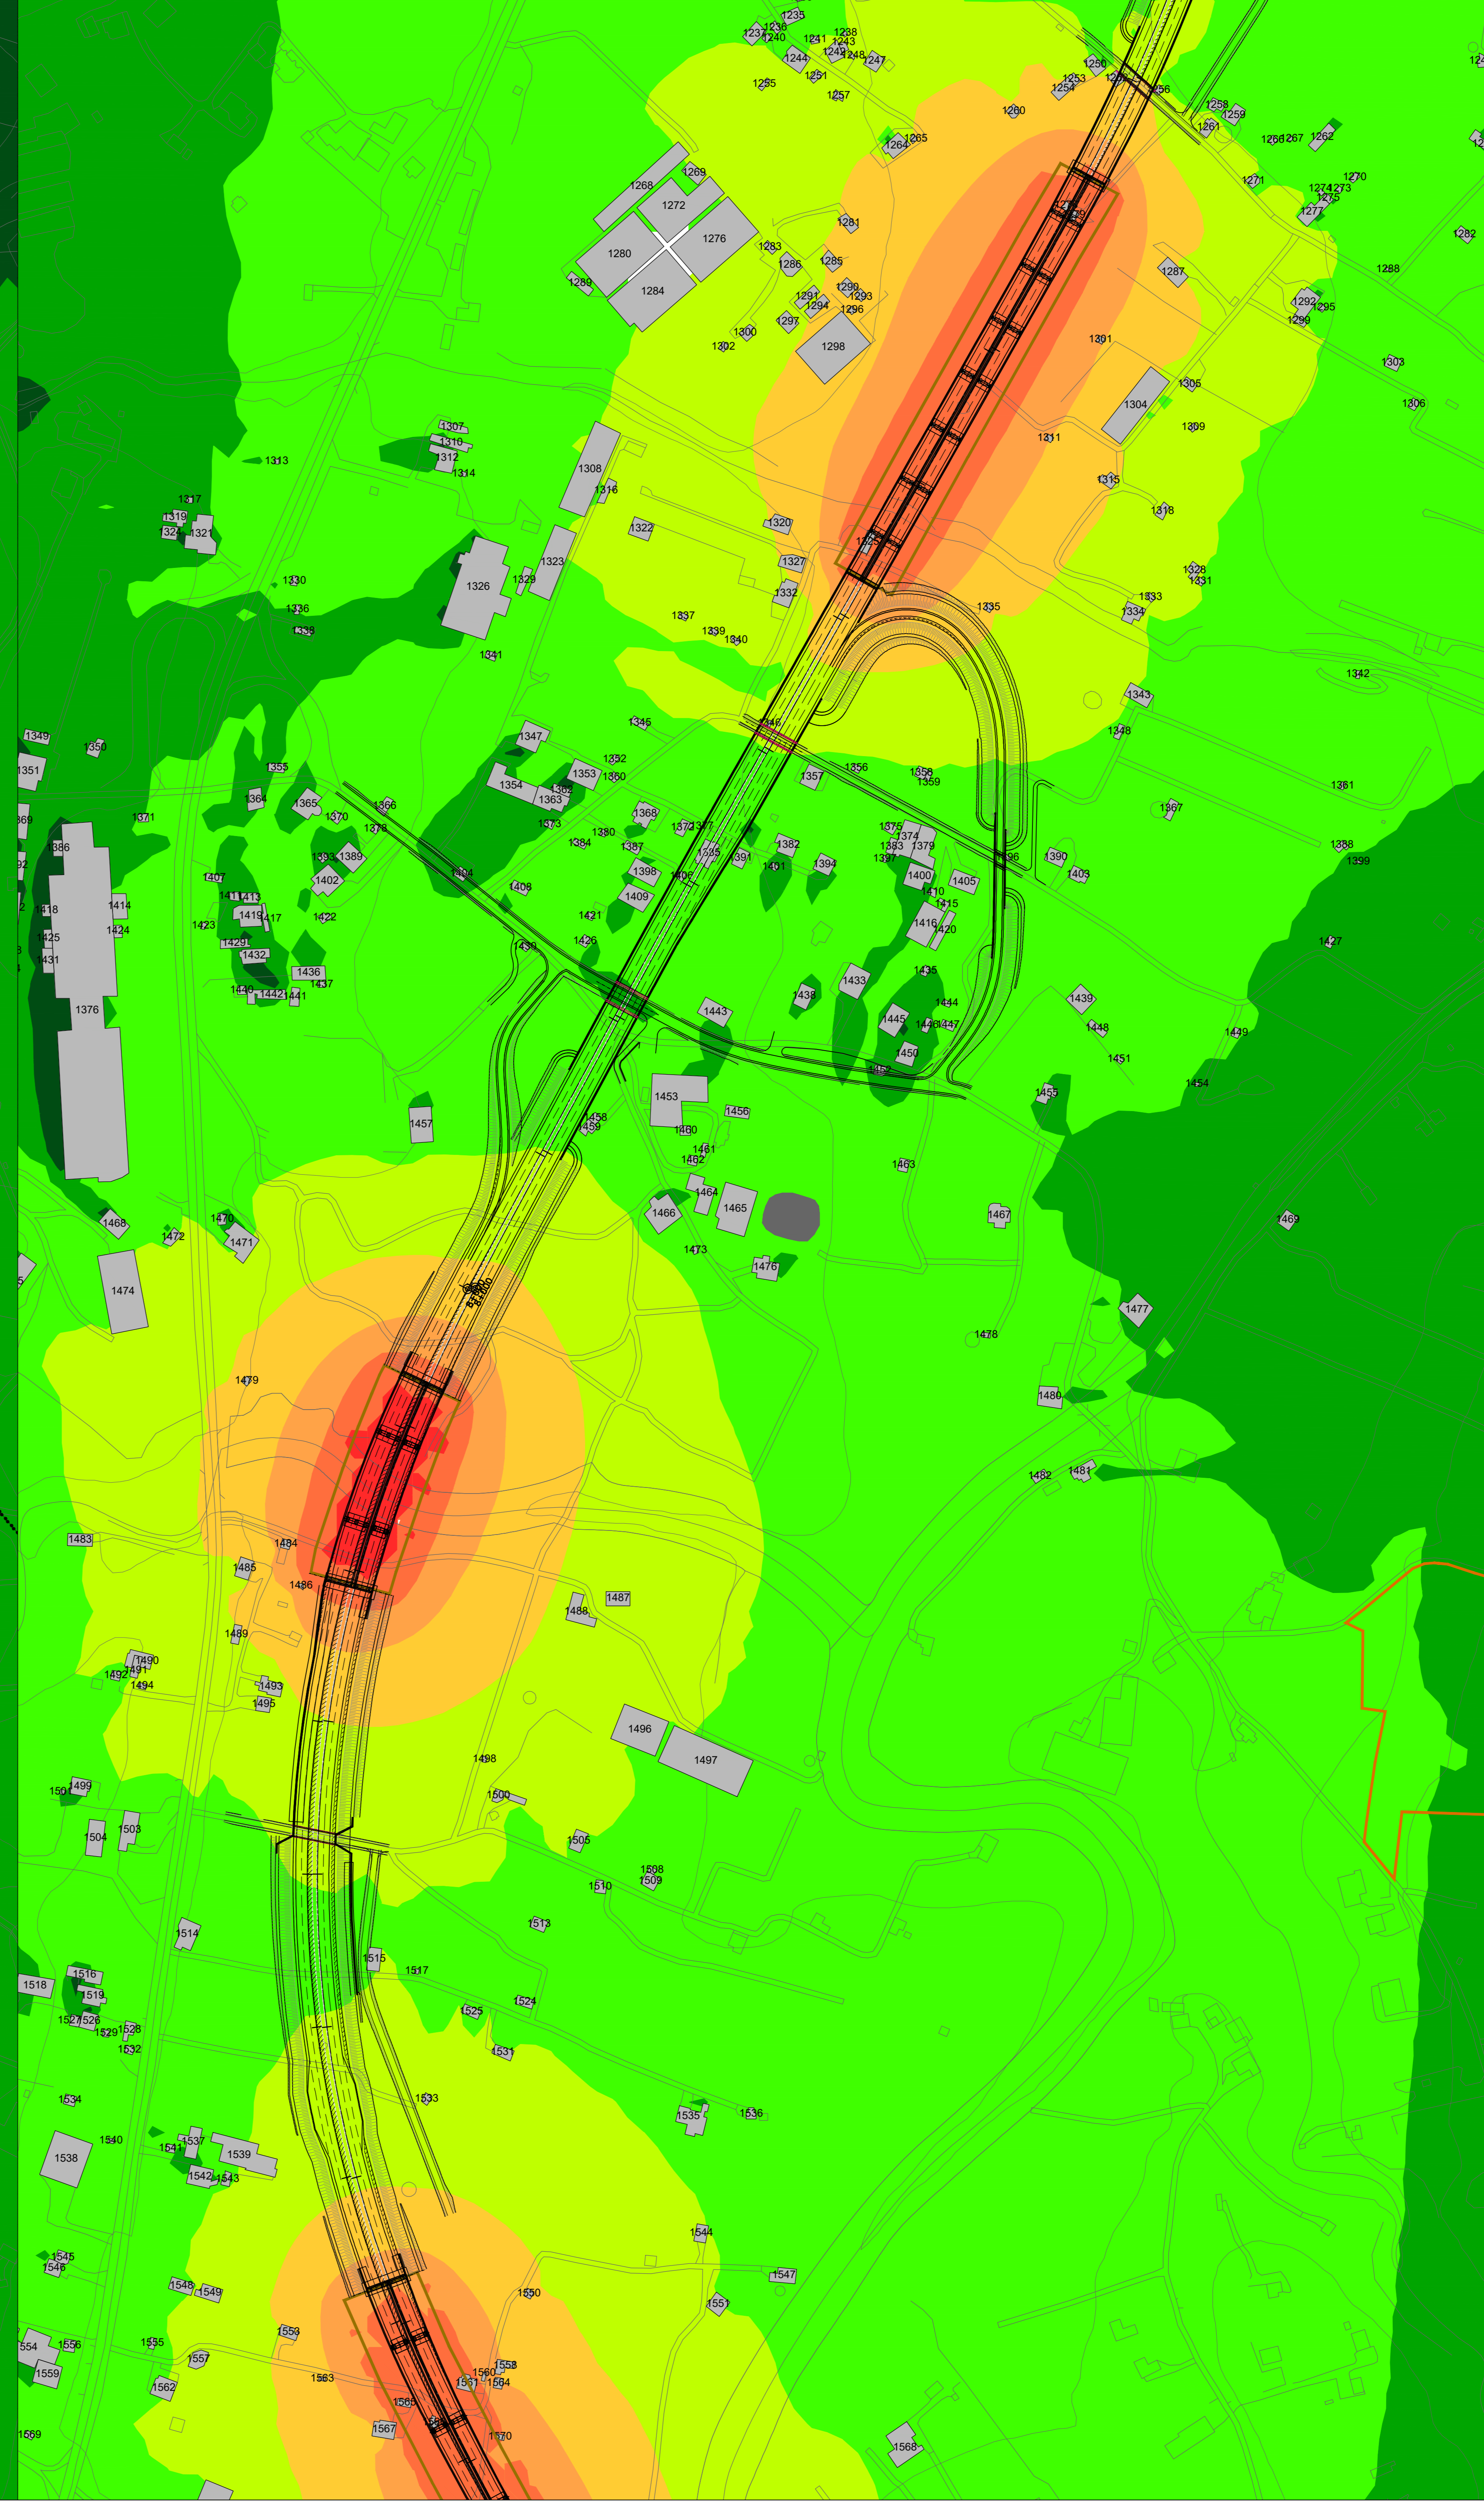

**LEGENDA**

Tracciato di progetto  
 Confini comunali

Cantieri  
 CB n Cantiere base    CO n Cantiere operativo    AT n Area tecnica    DEP n Deposito temporaneo

Infrastruttura stradale  
 Fase di pertinenza acustica (D.P.R. 142 del 30/3/2004)  
 Tipologia "C1 Extraurbana secondaria"

Strada di nuova realizzazione  
 Fascia unica - 250m  
 Fascia ricettori sensibili  
 500 m

Ricettori censiti (i ricettori indicati con \*\*\* sono potenzialmente esposti)

Livelli sonori in dB(A)

- <30
- 30-35
- 35-40
- 40-45
- 45-50
- 50-55
- 55-60
- 60-65
- 65-70
- 70-75
- >75

**QUADRO D'UNIONE**

**Sanas**  
 GRUPPO FS ITALIANE    Direzione Progettazione e Realizzazione Lavori

**S.S.121 "Catanesa"**  
 Intervento S.S.121 - Tratto Palermo (A19) - rotatoria Bolognetta

**PROGETTO DEFINITIVO**    cod. UP62

PROGETTAZIONE: **ATI VIA - SERING - WDP - BERENG**

RESPONSABILE DELL'INTEGRAZIONE DELLE PRESTAZIONI SPECIALISTICHE:  
 Dott. Ing. Giovanni Pizzari (Dott. Ing. Prov. Roma A27296)

PROGETTISTA:  
 Responsabilit  Tracciato stradale: Dott. Ing. Massimo Capasso (Dott. Ing. Prov. Roma 26051)  
 Responsabilit  Stradale: Dott. Ing. Giovanni Pizzari (Dott. Ing. Prov. Roma 27296)  
 Responsabilit  Strutturale, Geotecnica e Impianti: Dott. Ing. Sergio Di Majo (Dott. Ing. Prov. Roma 28752)  
 Responsabilit  Acustica: Dott. Ing. Francesco Venturoli (Dott. Ing. Prov. Roma 44662)

GRUPPO DI PROGETTAZIONE  
**VIA** INGEGNERIA    **SERING** INGEGNERIA  
**wdp**    **BERENG** BRIDGE ENGINEERS

COORDINATORE SICUREZZA IN FASE DI PROGETTAZIONE:  
 Dott. Ing. Matteo Di Giovanni (Dott. Ing. Prov. Roma 15128)

RESPONSABILE SIA:  
 Dott. Ing. Francesco Venturoli (Dott. Ing. Prov. Roma 44662)

VISTO: IL RESPONSABILE DEL PROCEDIMENTO:  
 Dott. Ing. Luigi Majo

**INQUINAMENTO ACUSTICO**  
 CARATTERIZZAZIONE DEL CLIMA ACUSTICO  
 IN FASE DI CANTIERE DIURNO (MAPPE ORIZZONTALI) TAV. 4/6

CODICE PROGETTO	LIV. PROG. ANNO	NOME FILE	REVISIONE	SCALA:
DPUP0062	21	TO0IA09AMBCT70	A	1:2.000
D	-	-	-	-
C	-	-	-	-
B	-	-	-	-
A	EMISSIONE	FEB.2023	F.ROMA	F.ROMA
REV.	DESCRIZIONE	DATA	REDATTO	VERIFICATO
				APPROVATO