
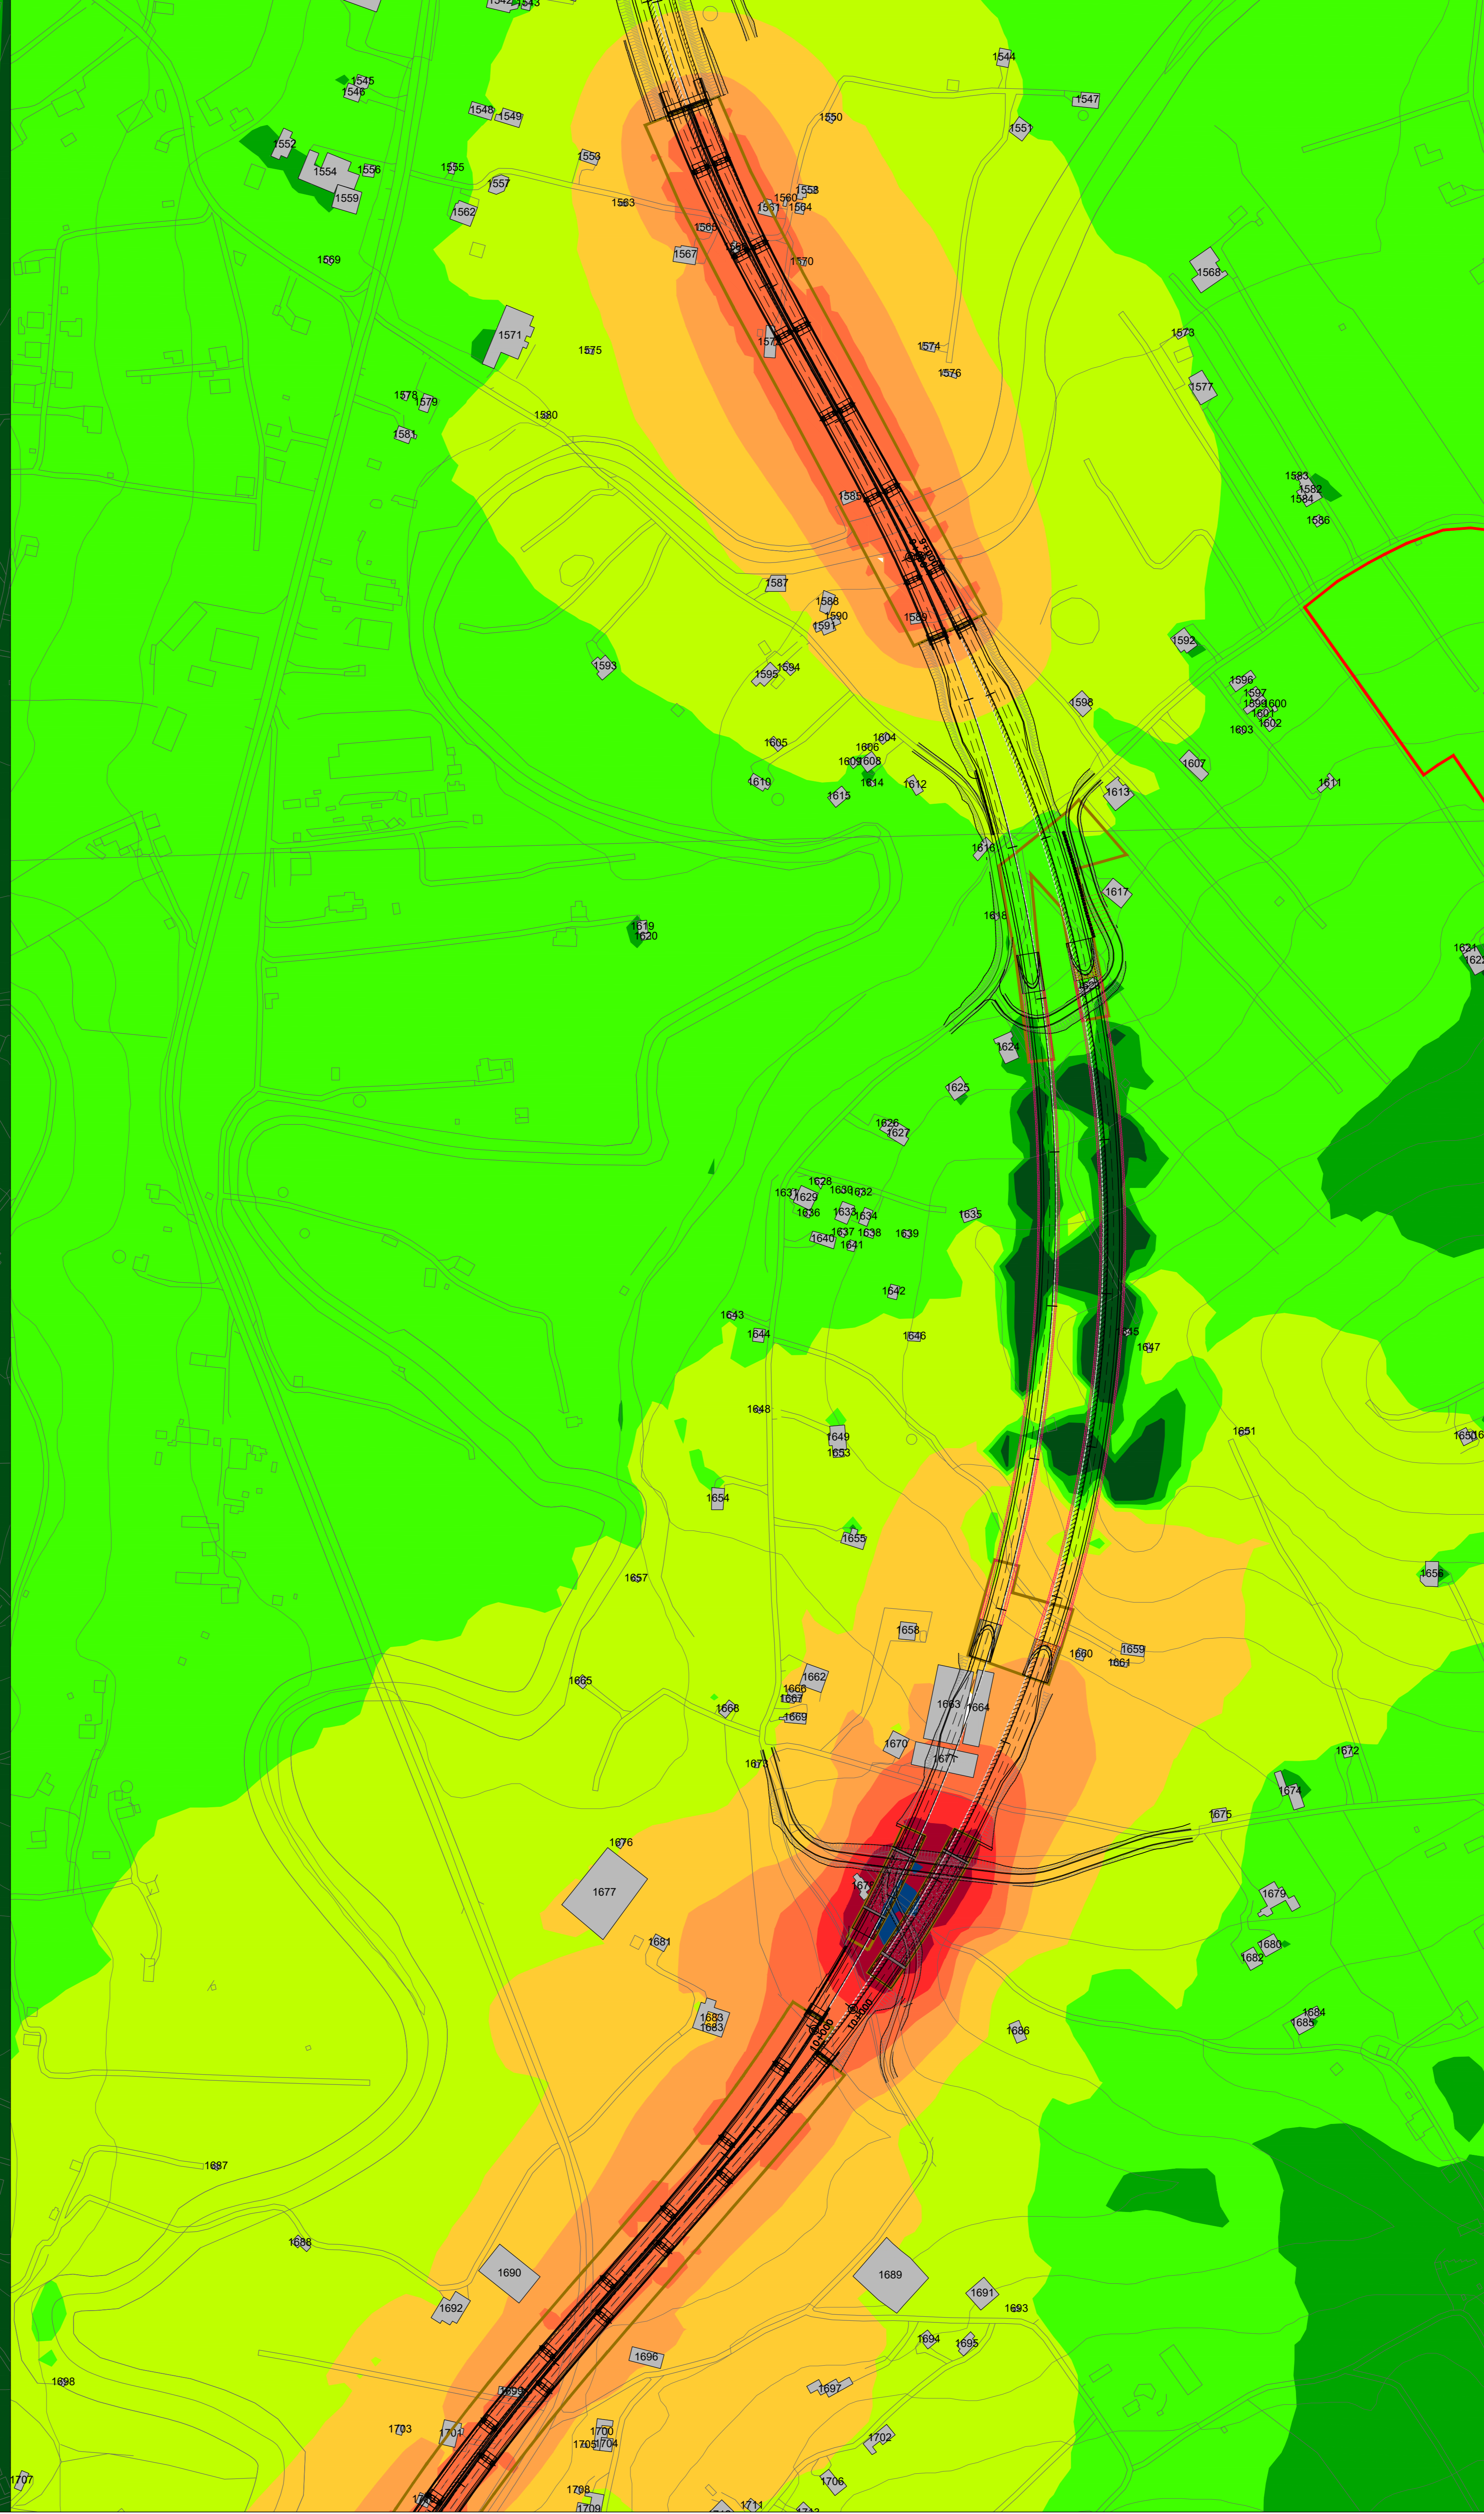


CANTIERI BASE E OPERATIVI

AREE TECNICHE LUNGOLINEA

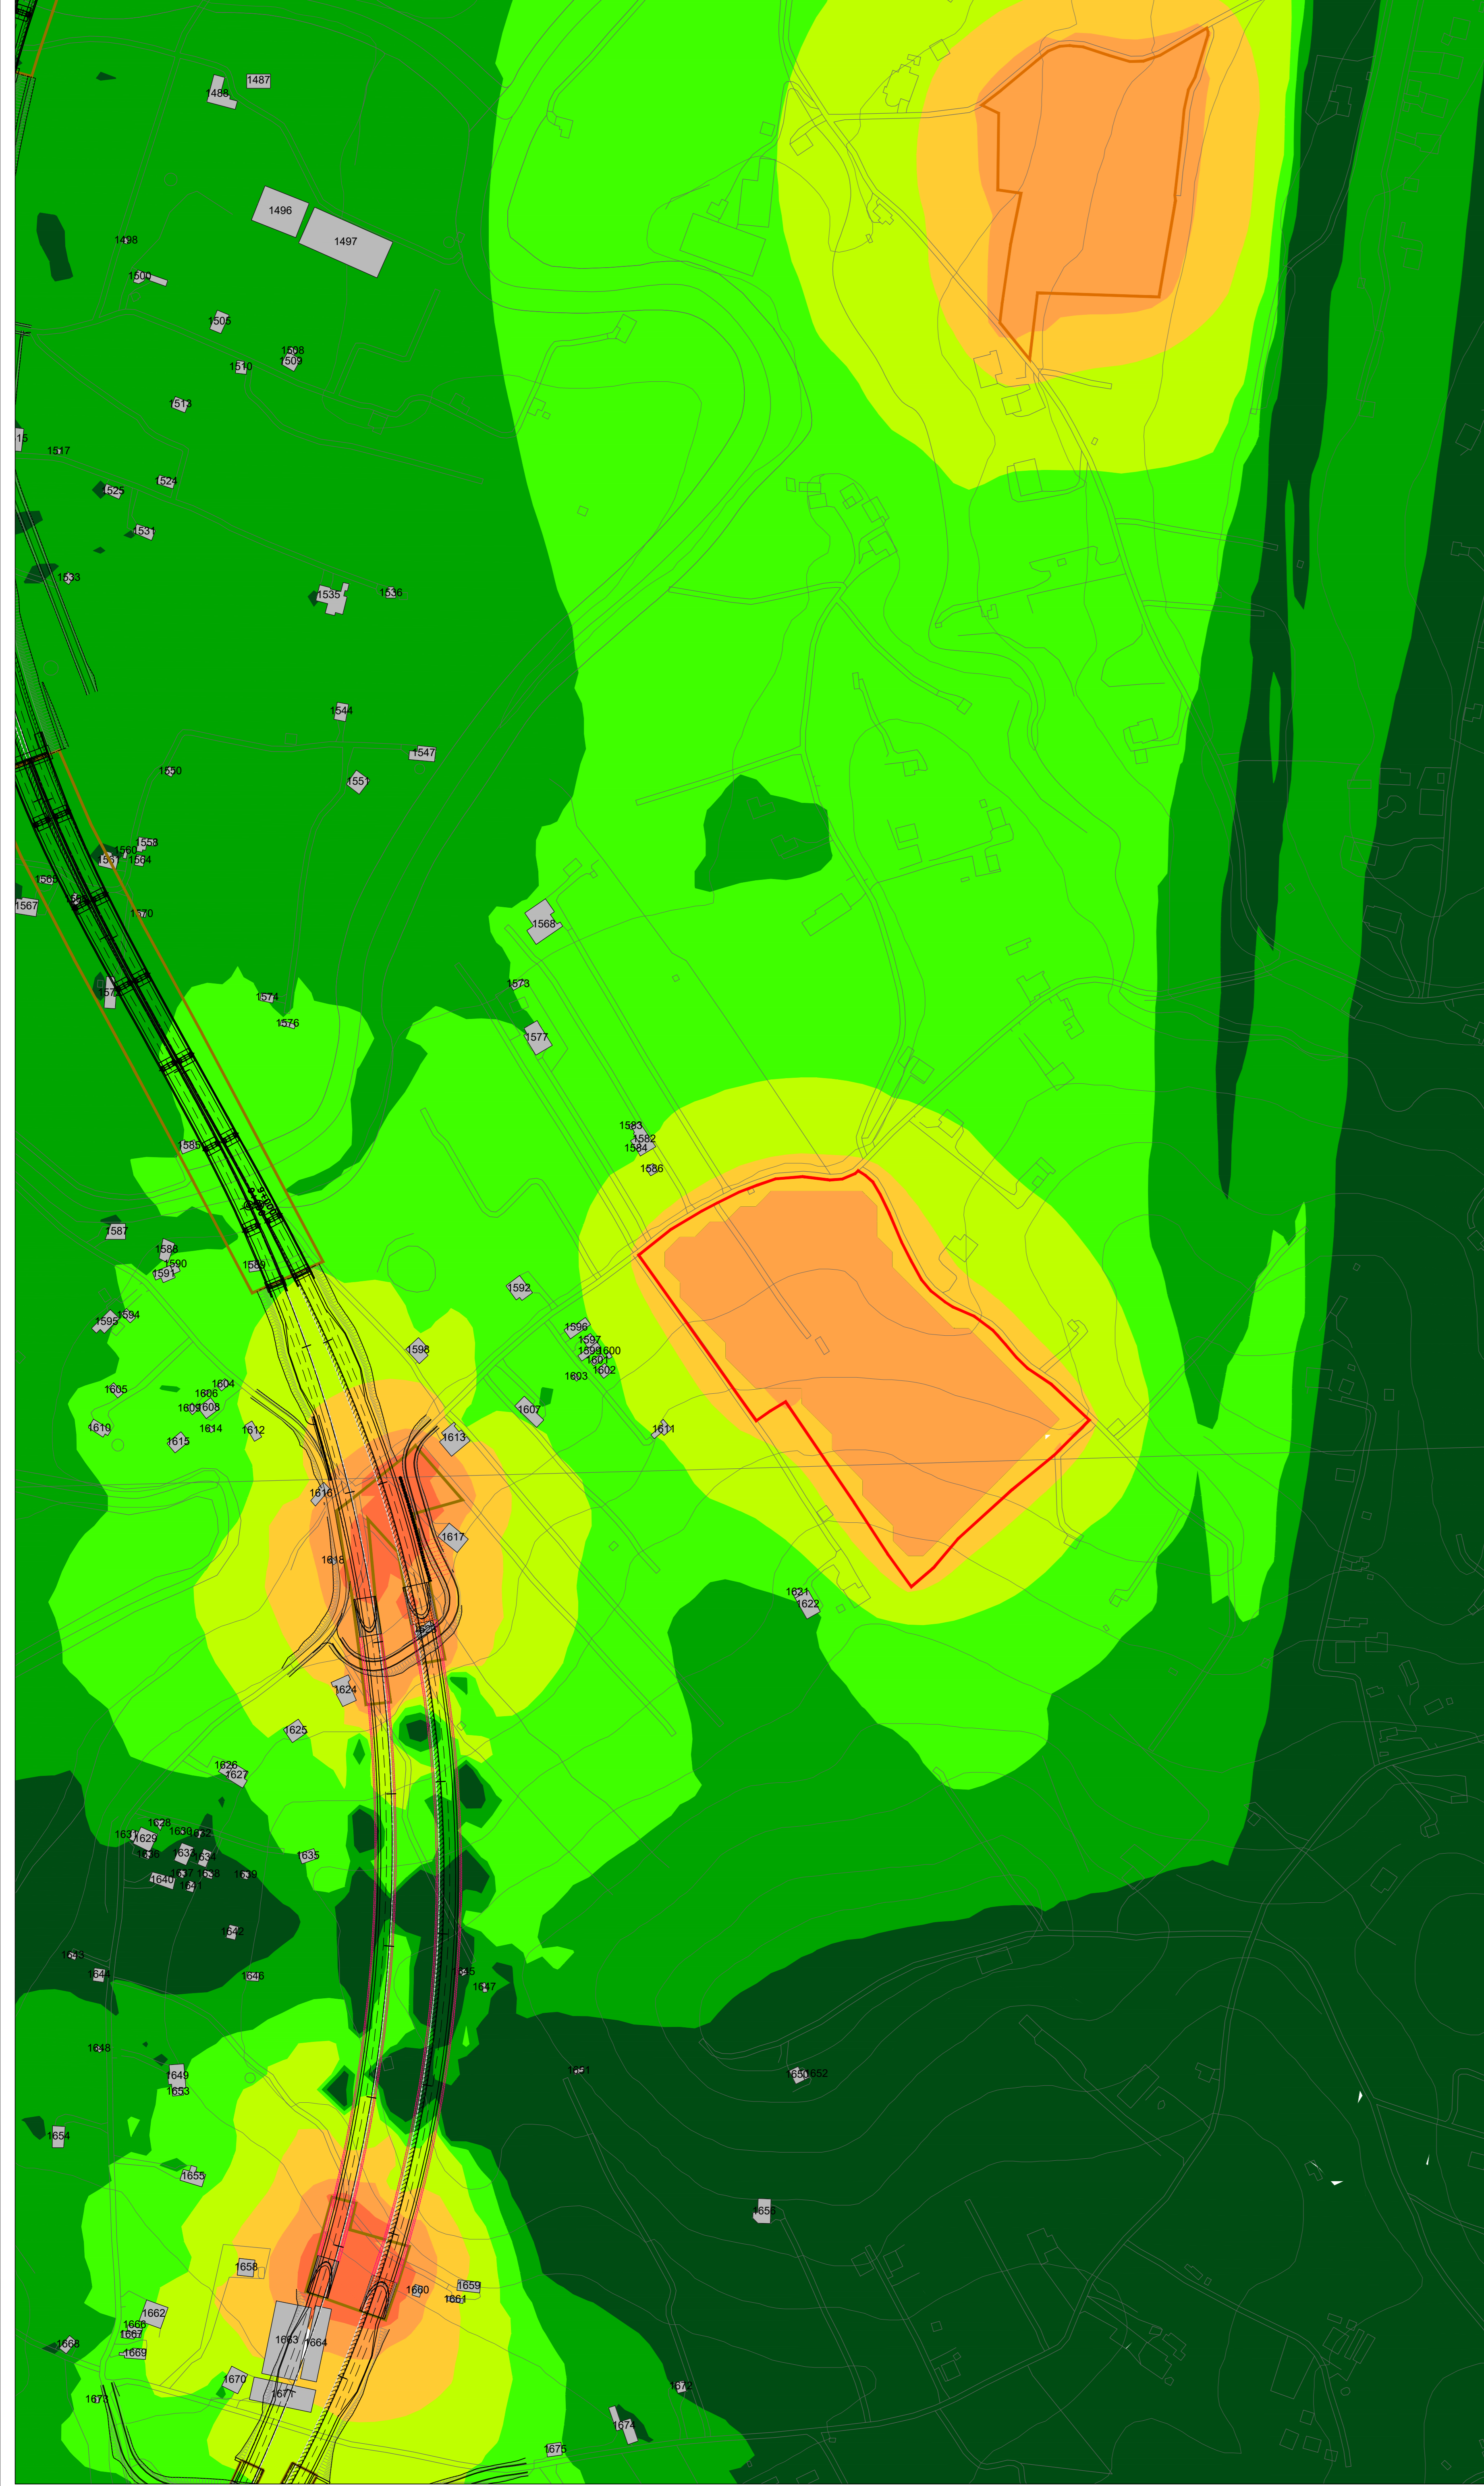

LEGENDA

Tracciato di progetto
 Confini comunali

Cantieri
 CB n Cantiere base CO n Cantiere operativo AT n Area tecnica DEP n Deposito temporaneo


Infrastruttura stradale
 Fasce di pertinenza acustica (D.P.R. 142 del 30/3/2004)
 Tipologia "C1 Extraurbana secondaria"

Strada di nuova realizzazione
 Fascia unica - 250m
 Fascia ricettori sensibili
 500 m

Ricettori censiti (i ricettori indicati con *** sono potenzialmente esposti)

Livelli sonori in dB(A)

- <30
- 30-35
- 35-40
- 40-45
- 45-50
- 50-55
- 55-60
- 60-65
- 65-70
- 70-75
- >75

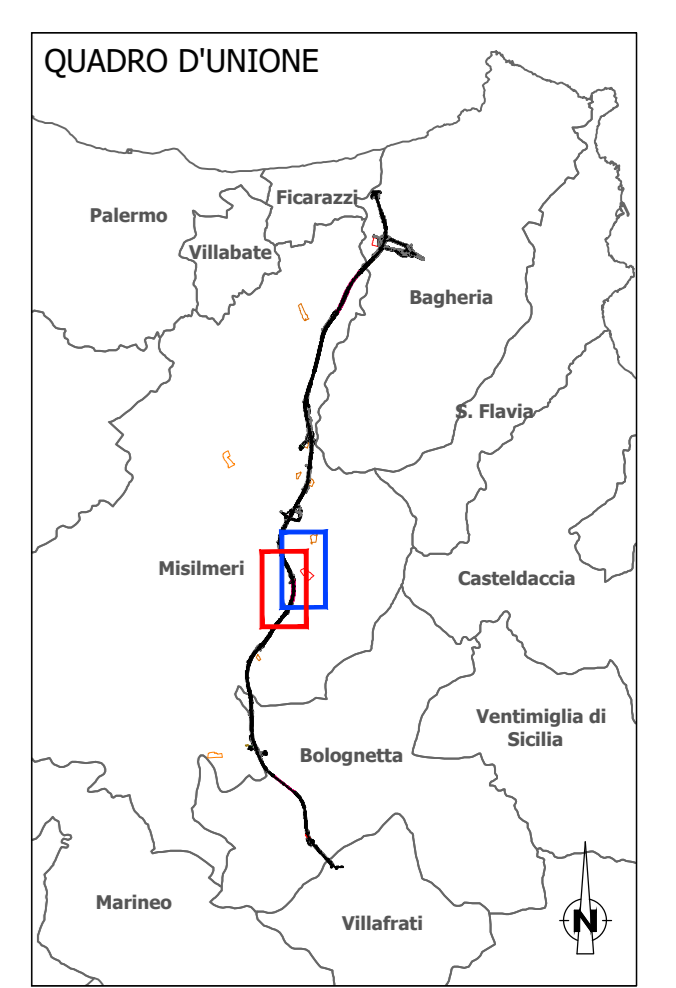

Sanas
 GRUPPO FS ITALIANE Direzione Progettazione e Realizzazione Lavori

S.S.121 "Catanesa"
 Intervento S.S.121 - Tratto Palermo (A19) - rotatoria Bolognetta

PROGETTO DEFINITIVO cod. UP62

PROGETTAZIONE: **ATI VIA - SERING - VDP - BERENG**

RESPONSABILE DELL'INTEGRAZIONE DELLE PRESTAZIONI SPECIALISTICHE:
 Dott. Ing. Giovanni Pizzari (Dott. Ing. Pres. Roma A27294)

PROGETTISTA:
 Responsabilit  Tracciato stradale: Dott. Ing. Massimo Capasso (Dott. Ing. Pres. Roma 260171)
 Responsabilit  Stradale: Dott. Ing. Giovanni Pizzari (Dott. Ing. Pres. Roma 27294)
 Responsabilit  Strutturale, Geotecnica e Impianti: Dott. Ing. Sergio Di Majo (Dott. Ing. Pres. Roma 28712)
 Responsabilit  Acustica: Dott. Ing. Francesco Venturoli (Dott. Ing. Pres. Roma 44663)

GRUPPO DI PROGETTAZIONE
VIA INGEGNERIA **SERING** INGEGNERIA
vdp **BERENG** BRIDGE ENGINEERS

GEOLLOGO:
 Dott. Geol. Enrico Corvino (Dott. Geol. Roma 3016)

COORDINATORE SICUREZZA IN FASE DI PROGETTAZIONE:
 Dott. Ing. Matteo Di Giovanni (Dott. Ing. Pres. Roma 15128)

RESPONSABILE SIA:
 Dott. Ing. Francesco Venturoli (Dott. Ing. Pres. Roma 44663)

VISTO IL RESPONSABILE DEL PROCEDIMENTO:
 Dott. Ing. Luigi Majo

INQUINAMENTO ACUSTICO
 CARATTERIZZAZIONE DEL CLIMA ACUSTICO
 IN FASE DI CANTIERE DIURNO (MAPPE ORIZZONTALI) TAV. 5/6

CODICE PROGETTO	LIV. PROG. ANNO	NOME FILE	REVISIONE	SCALA:	
DPUP0062	D 21	TO01A09AMBCT7-74A	A	1:2.000	
C		ELAB. TO01A09AMBCT71			
B					
A	EMISSIONE	FEB.2023	F.QUARANTA	F.VENTURA	G.PAZZA
REV.	DESCRIZIONE	DATA	REDATTO	VERIFICATO	APPROVATO