
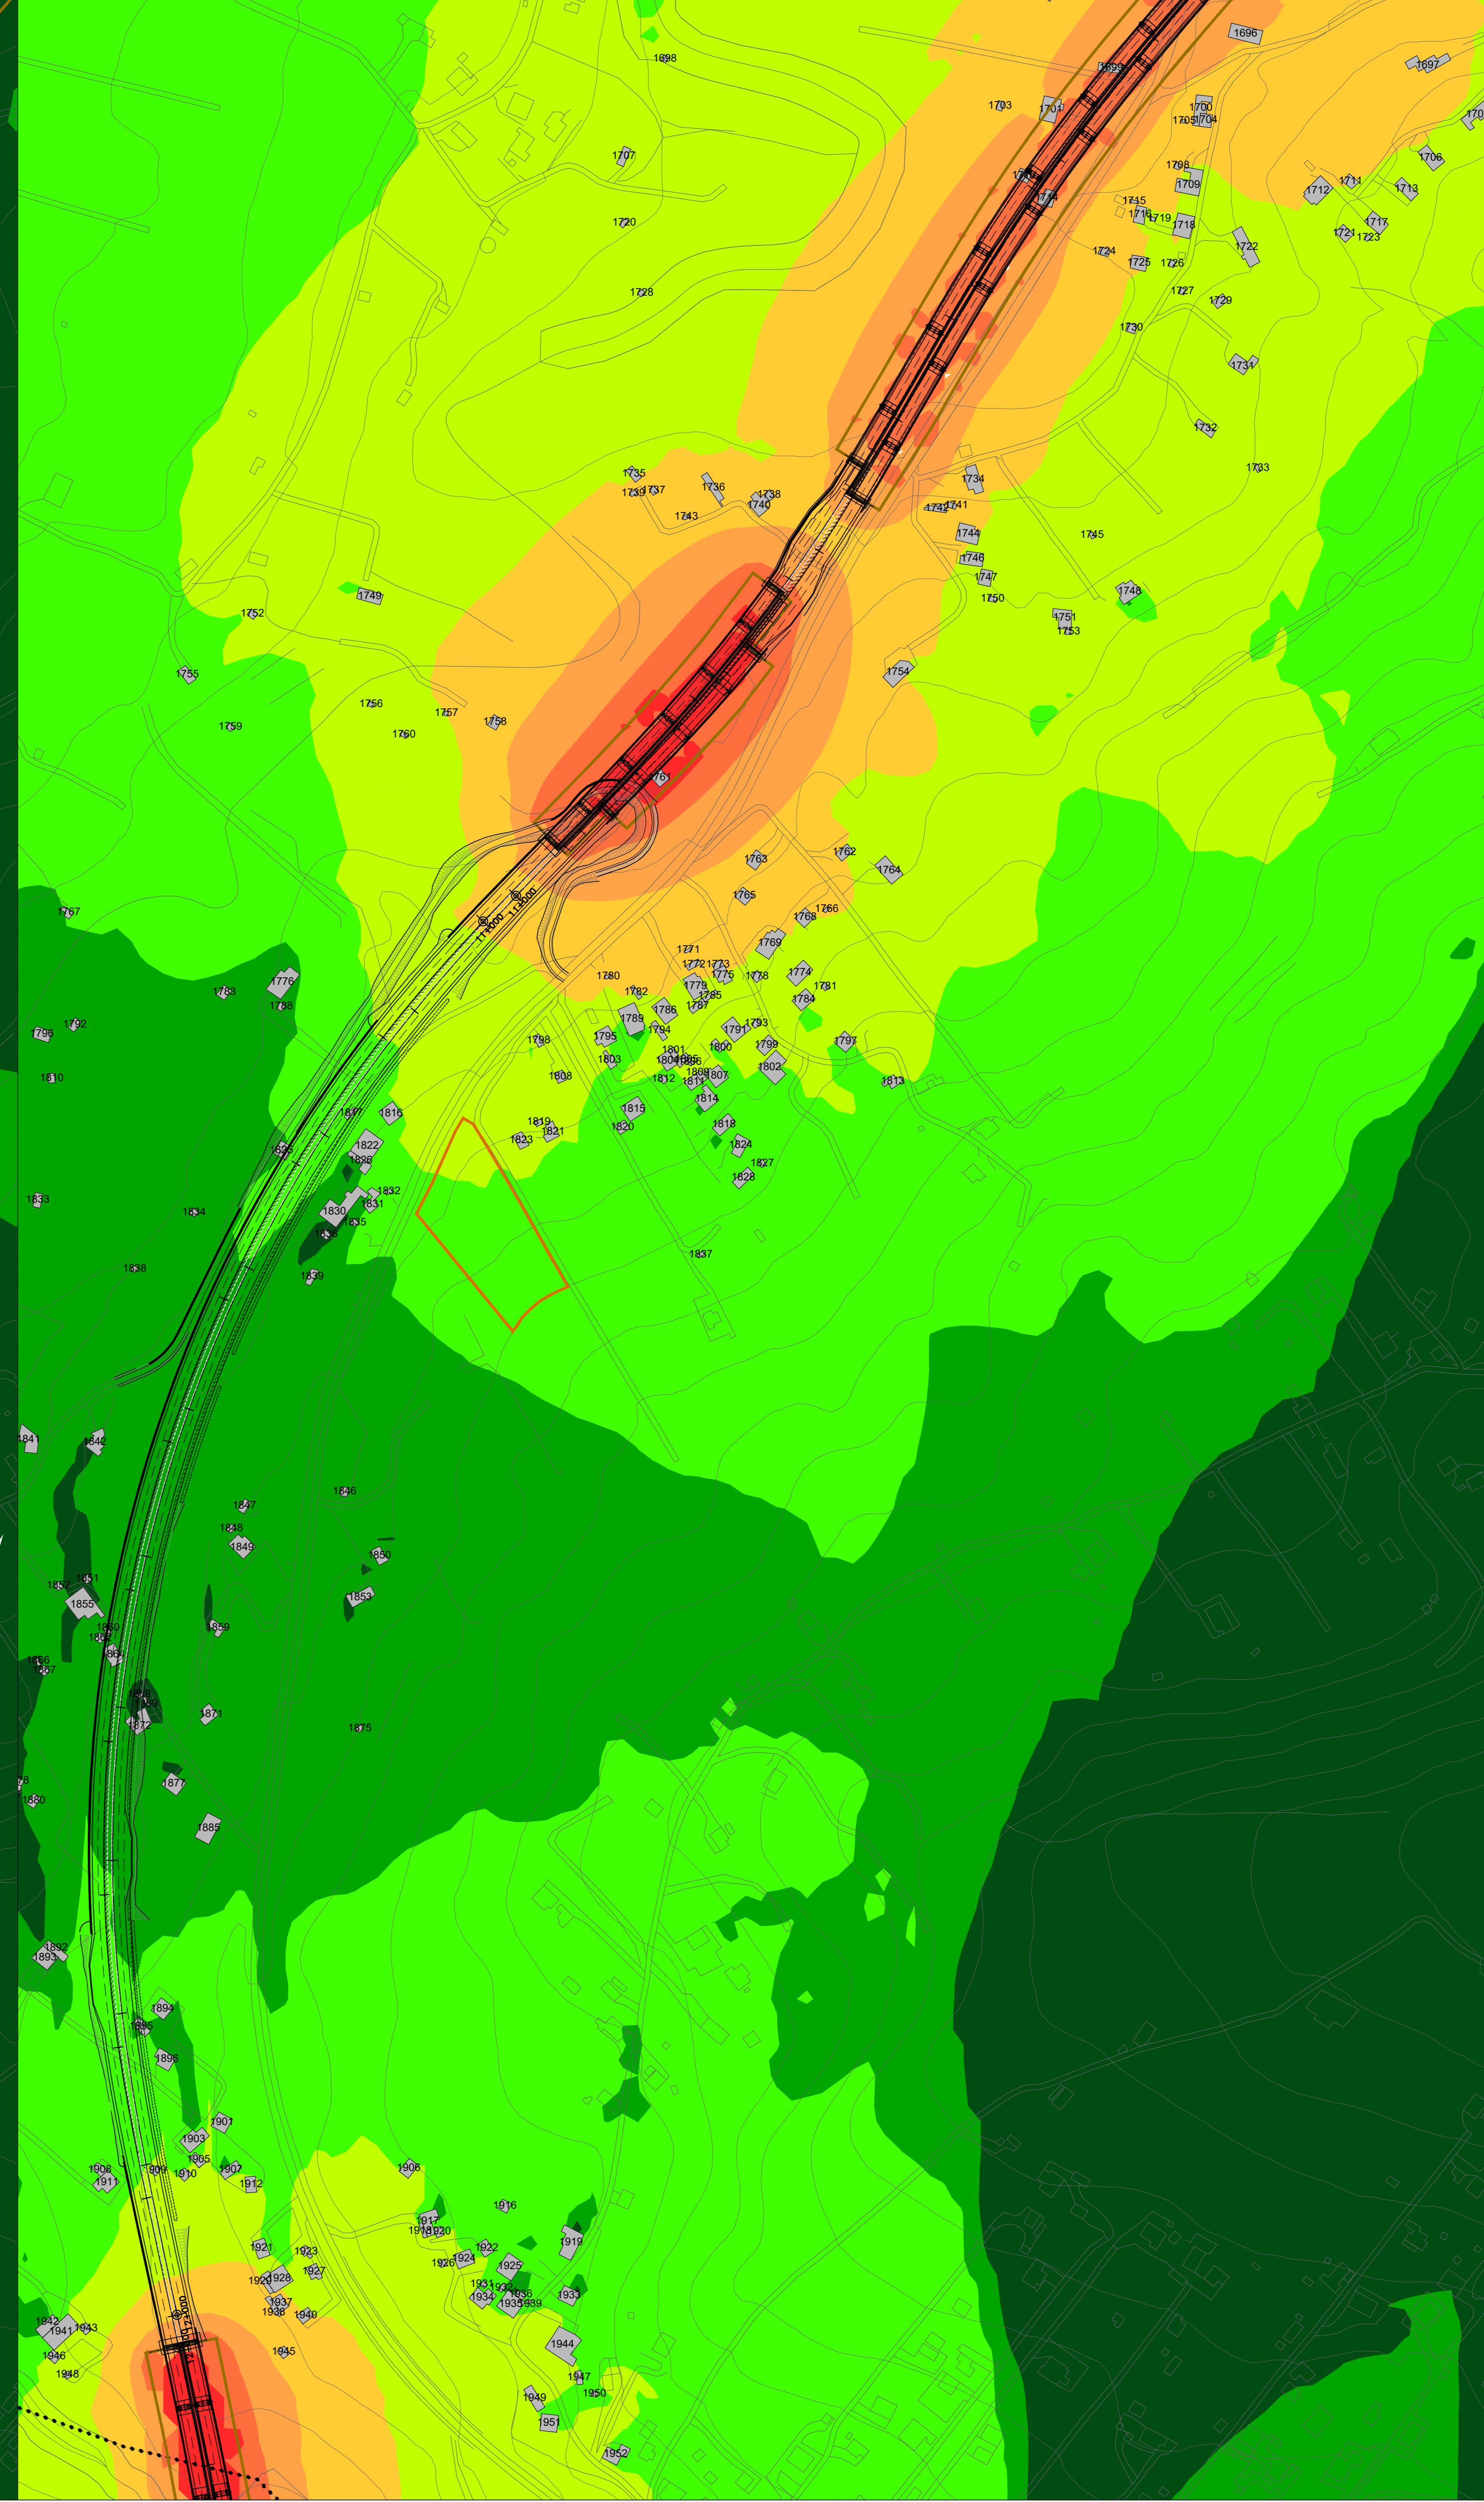


CANTIERI BASE E OPERATIVI

AREE TECNICHE LUNGOLINEA

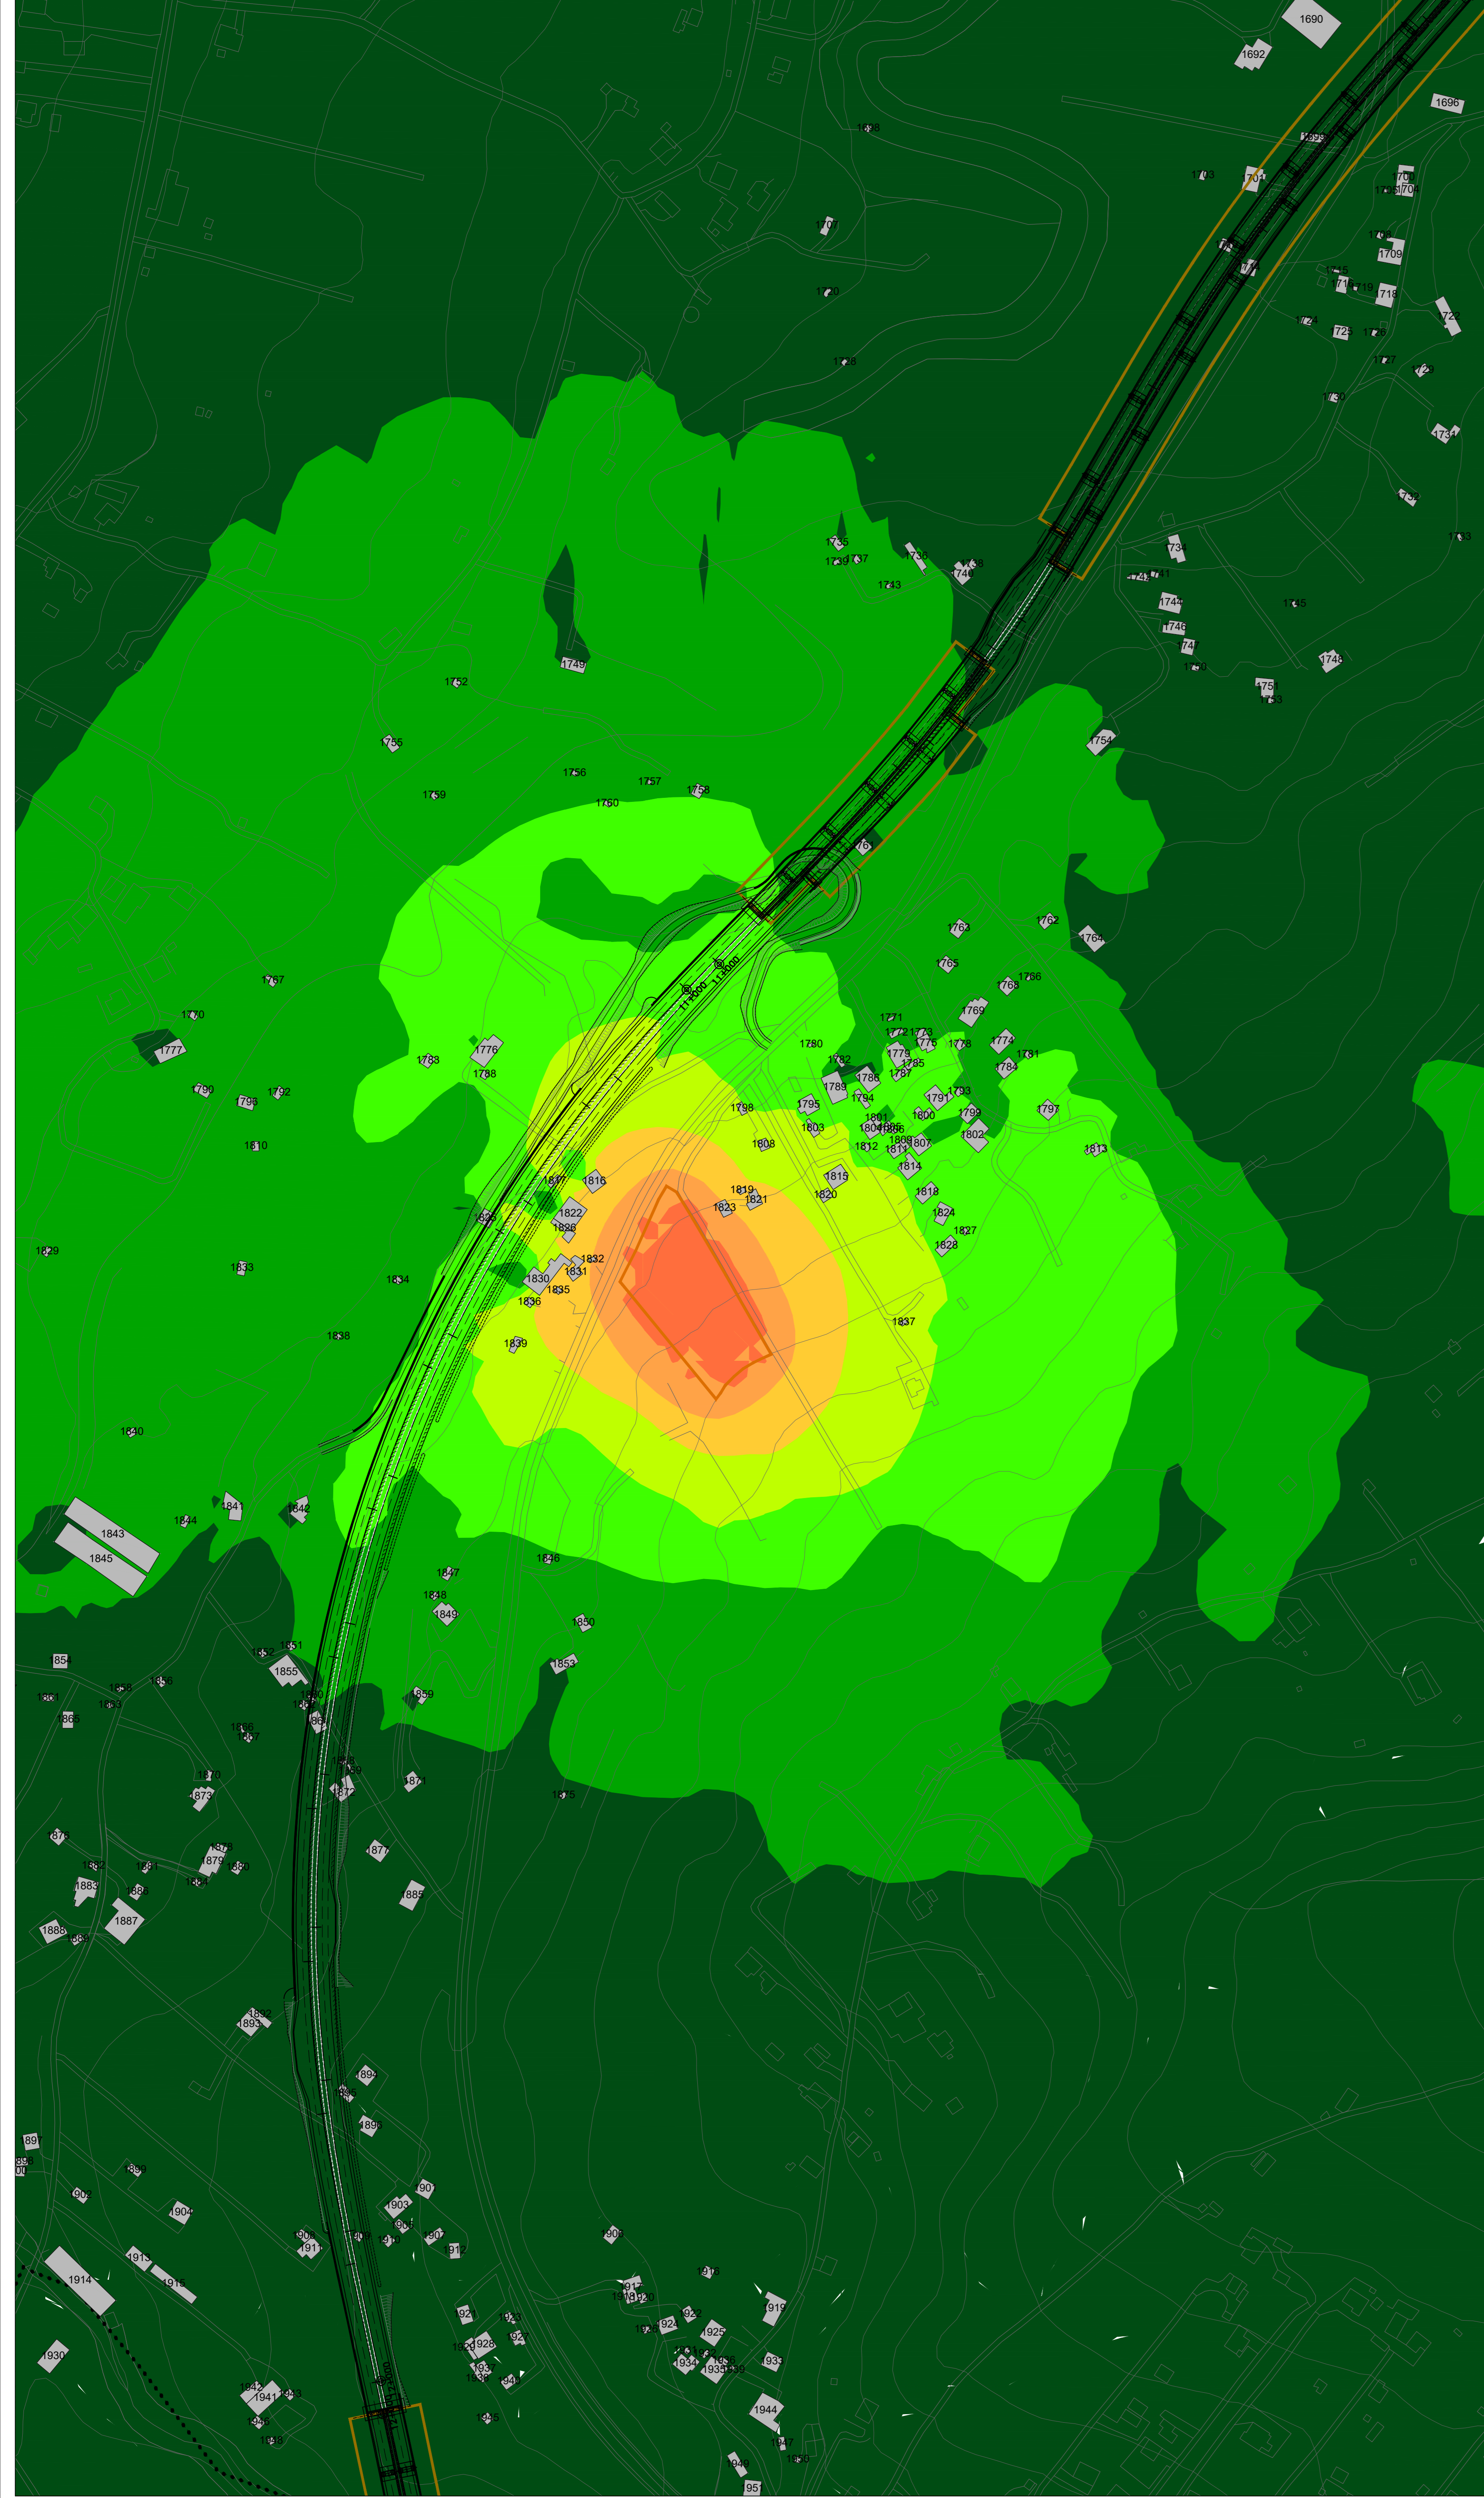

LEGENDA

Tracciato di progetto
 Confini comunali

Cantieri
 CB n Cantiere base CO n Cantiere operativo AT n Area tecnica DEP n Deposito temporaneo


Infrastruttura stradale
 Fasce di pertinenza acustica (D.P.R. 142 del 30/3/2004)
 Tipologia "C1 Extraurbana secondaria"

Strada di nuova realizzazione
 Fascia unica - 250m
 Fascia ricettori sensibili
 500 m

n Ricettori censiti (i ricettori indicati con *** sono potenzialmente espropriati)

Livelli sonori in dB(A)

- <math>< 30</math>
- 30-35
- 35-40
- 40-45
- 45-50
- 50-55
- 55-60
- 60-65
- 65-70
- 70-75
- >75

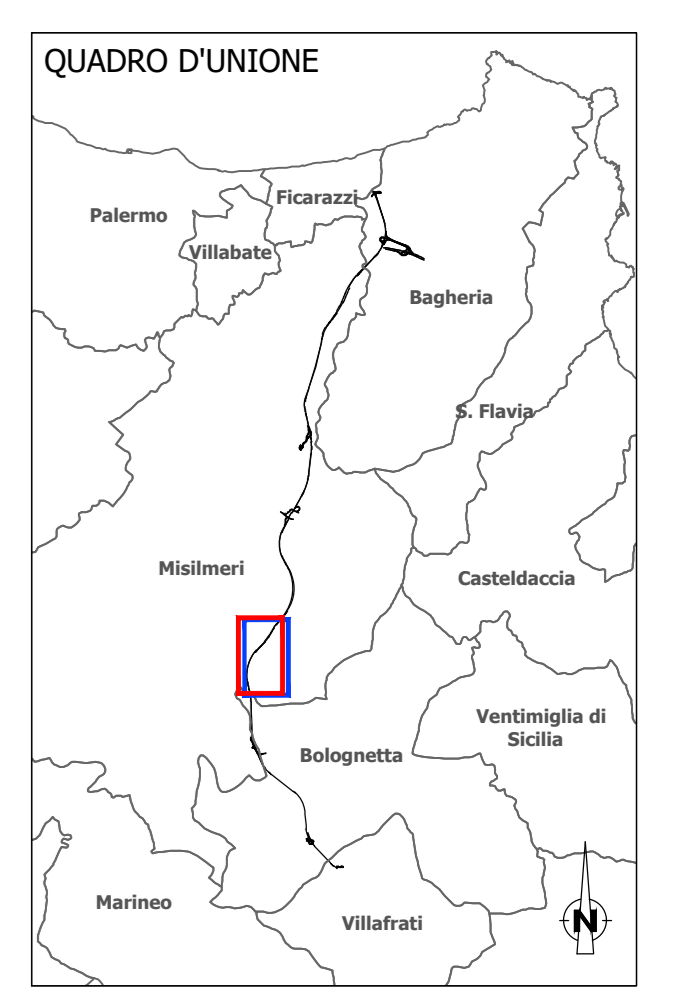

Sanas
 GRUPPO FS ITALIANE
 Direzione Progettazione e Realizzazione Lavori

S.S.121 "Catanesa"
 Intervento S.S.121 - Tratto Palermo (A19) - rotonda Bolognetta

PROGETTO DEFINITIVO cod. UP62

PROGETTAZIONE: **ATI VIA - SERING - WDP - BERENG**

RESPONSABILE DELL'INTEGRAZIONE DELLE PRESTAZIONI SPECIALISTICHE:
 Dott. Ing. Giovanni Pizzari (Dott. Ing. Prov. Roma A27294)

PROGETTISTA:
 Responsabilit  Tracciato stradale: Dott. Ing. Massimo Capasso (Dott. Ing. Prov. Roma 26511)
 Responsabilit  Stradale: Dott. Ing. Giovanni Pizzari (Dott. Ing. Prov. Roma 27294)
 Responsabilit  Idraulica, Geotecnica e Impianti: Dott. Ing. Sergio Di Majo (Dott. Ing. Prov. Palermo 28712)
 Responsabilit  Acustica: Dott. Ing. Francesco Venturoli (Dott. Ing. Prov. Roma 44663)

COORDINATORE SICUREZZA IN FASE DI PROGETTAZIONE:
 Dott. Ing. Matteo Di Giovanni (Dott. Ing. Prov. Roma 15128)

RESPONSABILE SIA:
 Dott. Ing. Francesco Venturoli (Dott. Ing. Prov. Roma 44663)

VISTO: IL RESPONSABILE DEL PROCEDIMENTO:
 Dott. Ing. Luigi Majo

GRUPPO DI PROGETTAZIONE
 ANAGRAFICHE: **VIA** INGEGNERIA, **SERING** INGEGNERIA
 WDP, BERENG

INQUINAMENTO ACUSTICO
 CARATTERIZZAZIONE DEL CLIMA ACUSTICO
 IN FASE DI CANTIERE DIURNO (MAPPE ORIZZONTALI) TAV. 6/6

CODICE PROGETTO	LV. PROG. ANNO	NOME FILE	REVISIONE	SCALA:
DPUP0062	21	TO0IA09AMBCT7-74A	A	1:2.000
C		ELAB. TO0IA09AMBCT72		
D				
A	EMISSIONE	FEB.2023	F.QUARANTA	F.VENTURA
REV.	DESCRIZIONE	DATA	REDATTO	VERIFICATO
				APPROVATO