
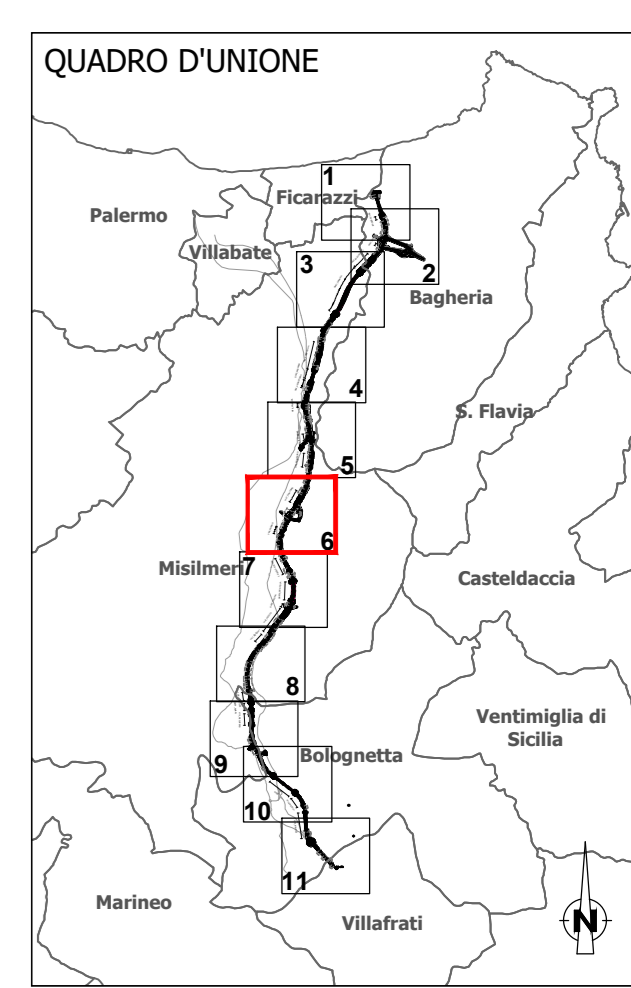


Comune di
Misilmeri

- LEGENDA**
- Tracciato di progetto
 - Confini comunali
- Interventi antirumore
- Barriera antirumore standard
 - Barriera antirumore integrata
- FASCE DI PERTINENZA ACUSTICA
- Infrastruttura stradale di progetto
(D.P.R. 142 del 30/3/2004, Allegato 1, Tabella 1)
Tipologia "C1 Extraurbana secondaria"
- Strada di nuova realizzazione
- Fascia unica - 250m
- Fascia ricettori sensibili
- 500 m
- Tipologia dei ricettori
- Residenziale e assimilabili
 - Terziario
 - Produttivo e industriale
 - Monumentale religioso
 - Sensibile
 - Altro
 - n Numerazione del ricettore

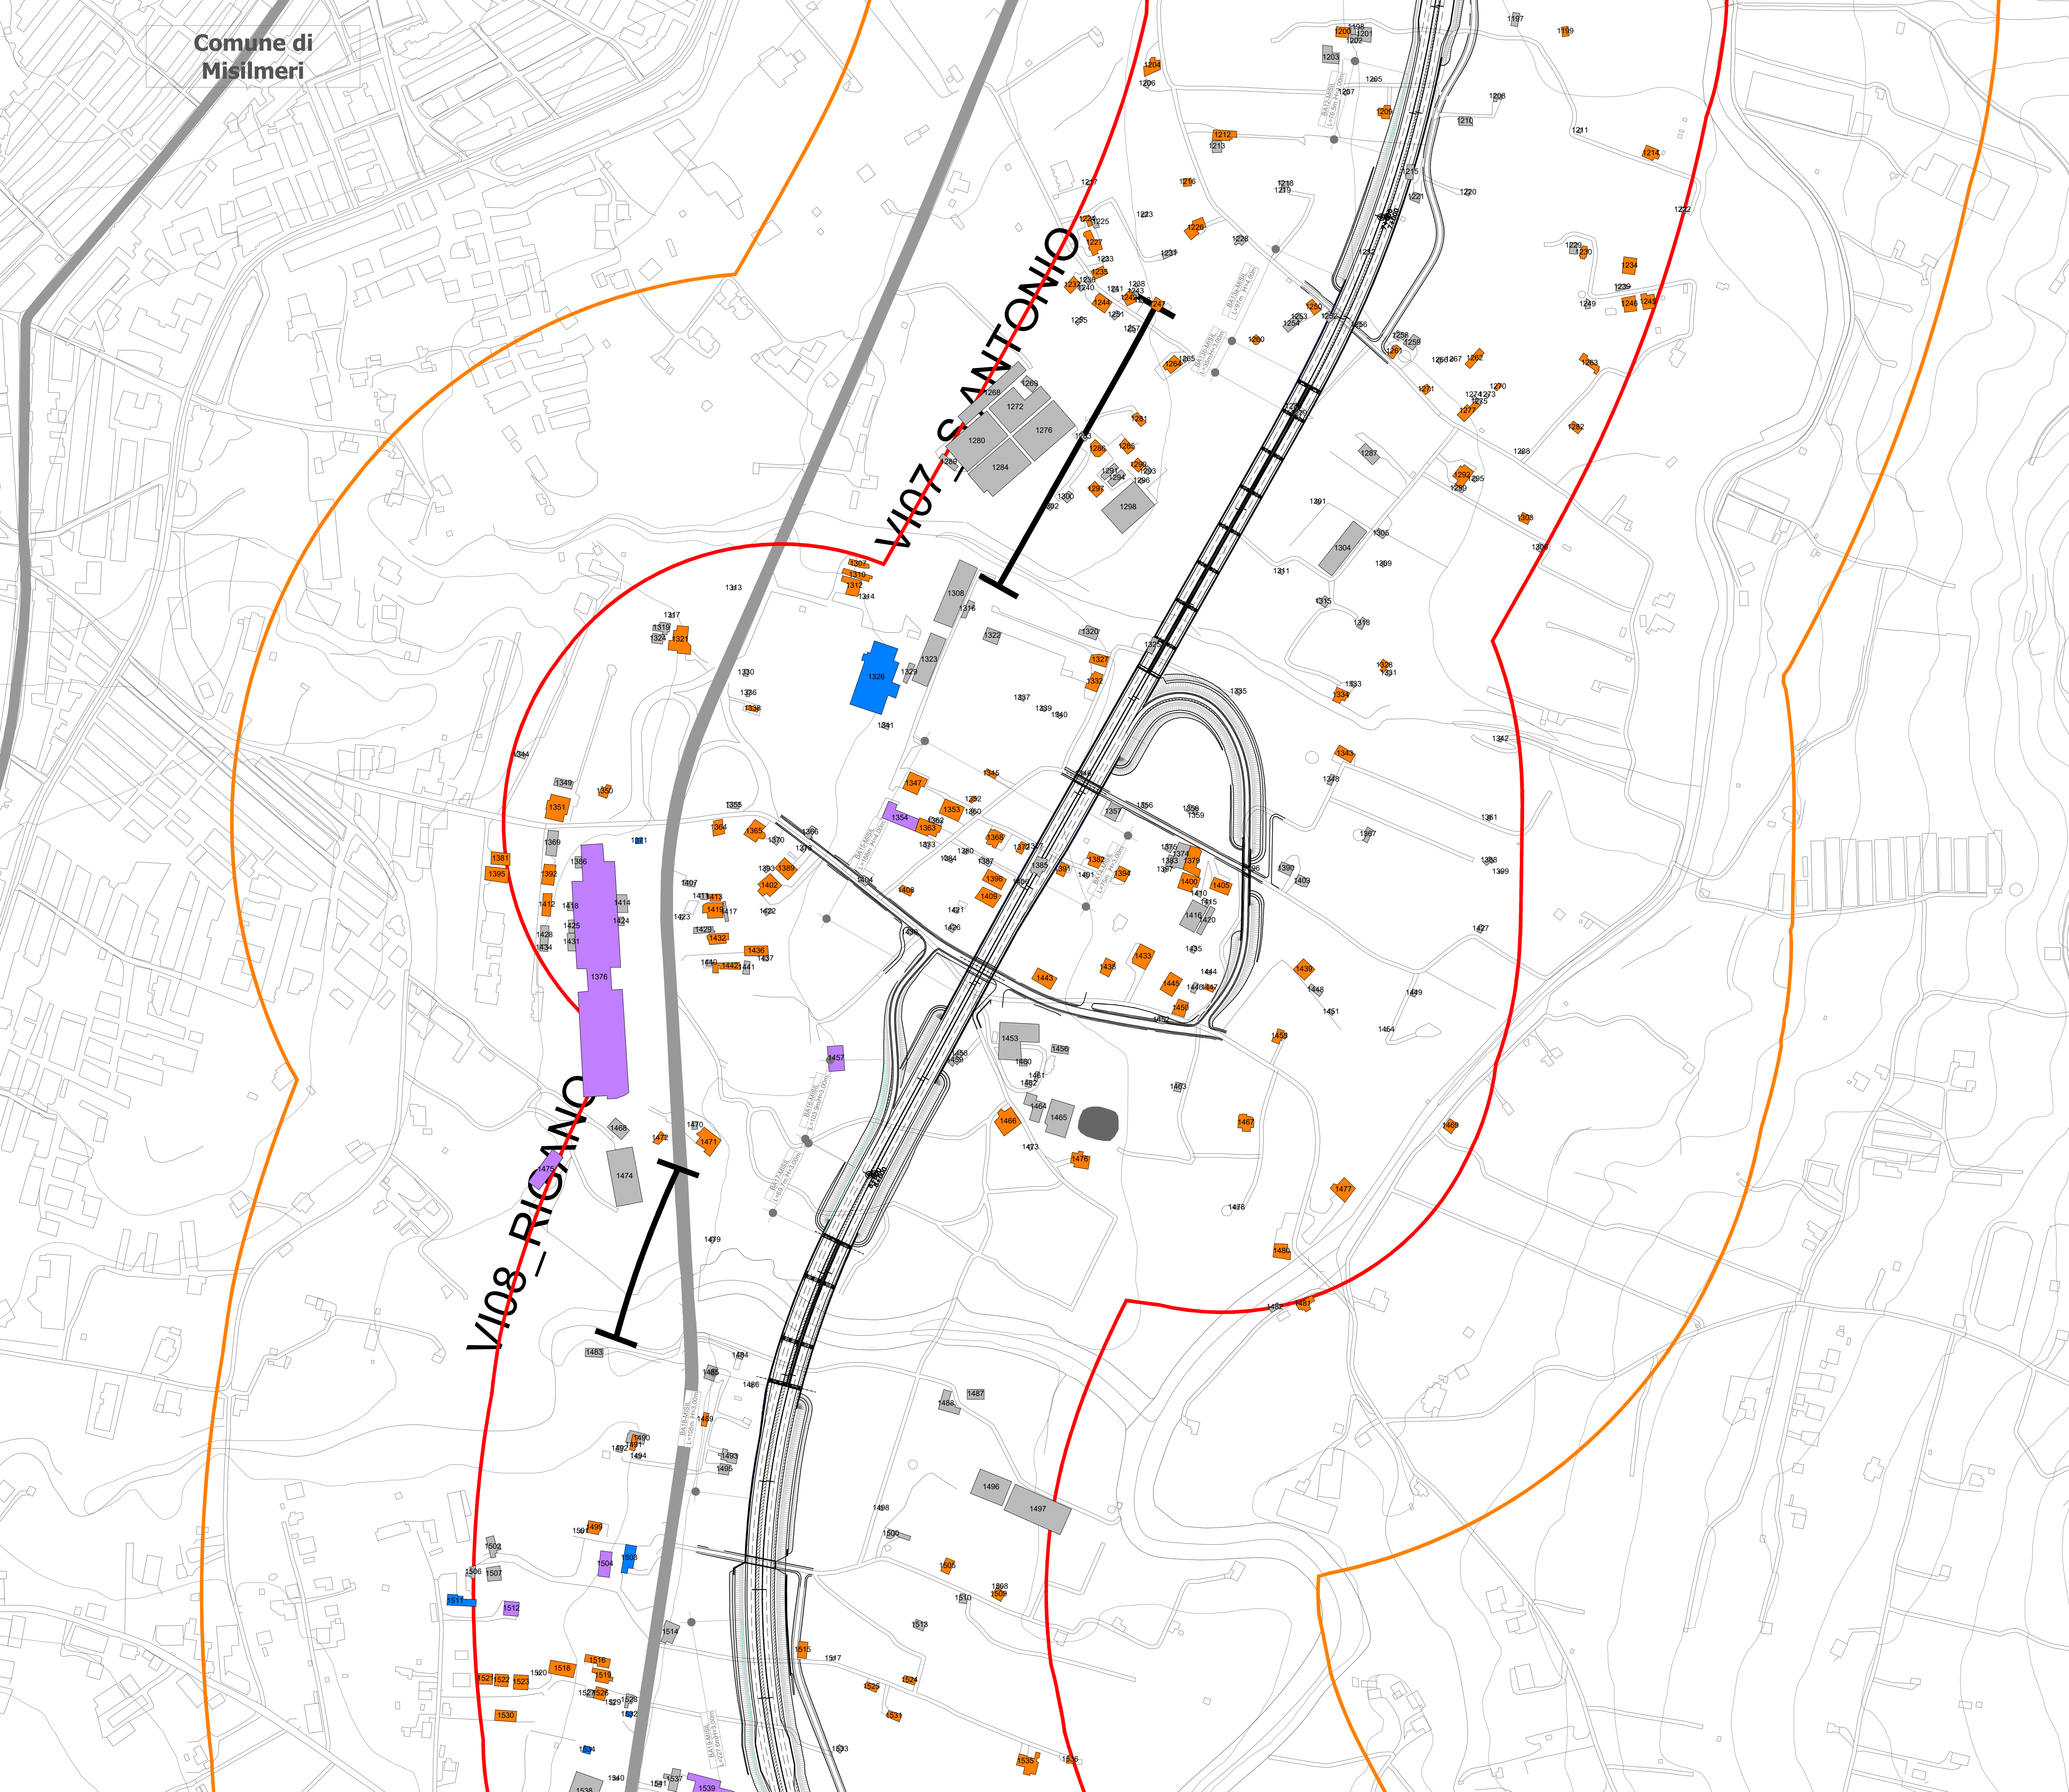

Sanas
GRUPPO FS ITALIANE
Direzione Progettazione e Realizzazione Lavori

S.S.121 "Catanesa"
Intervento S.S.121 - Tratto Palermo (A19) - rotonda Bolognetta

PROGETTO DEFINITIVO cod. UP62

PROGETTAZIONE: **ATI VIA - SERING - W&P - BERENG**

<p>RESPONSABILE DELL'INTEGRAZIONE DELLE PRESTAZIONI SPECIALISTICHE: Dott. Ing. Giovanni Pizzari (Dati Ing. Pres. Roma A27294)</p>	<p>GRUPPO DI PROGETTAZIONE</p> <p>MANAGER:</p> <p>VIA INGEGNERIA</p> <p>INGEGNERIA</p> <p>MANAGER:</p> <p>W&P BERENG</p> <p>BRIGATE INGENIERIA</p>
<p>PROGETTISTA: Responsabile Tracciato stradale: Dott. Ing. Massimo Capasso (Dati Ing. Pres. Roma 20231) Responsabile Stradale: Dott. Ing. Giovanni Pizzari (Dati Ing. Pres. Roma 27294) Responsabile Stradale, Geometrico e Impianti: Dott. Ing. Sergio Di Majo (Dati Ing. Pres. Roma 25294) Responsabile Acustico: Dott. Ing. Francesco Venturoli (Dati Ing. Pres. Roma 4466)</p>	<p>COORDINATORE SICUREZZA IN FASE DI PROGETTAZIONE: Dott. Ing. Marco Di Giovanni (Dati Ing. Pres. Roma 15138)</p>
<p>GEOLOGO: Dott. Gian Enrico Corvino (Dati Ing. Pres. Roma 3016)</p>	<p>RESPONSABILE SIA: Dott. Ing. Francesco Venturoli (Dati Ing. Pres. Roma 4466)</p>
<p>VEDI IL RESPONSABILE DEL PROCEDIMENTO: Dati Ing. Luigi Majo</p>	

INQUINAMENTO ACUSTICO
PLANIMETRIA DEGLI INTERVENTI DI MITIGAZIONE ACUSTICA
Tav. 6/11

CODICE PROGETTO	NOME FILE	REVISIONE	SCALA:
DPUP0062	TO0IA09AMBDT01-11A	A	1:2.000
PROGETTO	ELAB.	DATA	REDDATO
DPUP0062	TO0IA09AMBDT06	FEB.2023	F.QUARANTA
D			
C			
A	EMISSIONE	FEB.2023	F.QUARANTA
REV.	DESCRIZIONE	DATA	REDDATO VERIFICATO APPROVATO