


Comune di Misilmeri

- LEGENDA**
- Tracciato di progetto
 - Confini comunali
- Interventi antirumore**
- Barriera antirumore standard
 - Barriera antirumore integrata
- FASCE DI PERTINENZA ACUSTICA**
- Infrastruttura stradale di progetto
(D.P.R. 142 del 30/3/2004, Allegato 1, Tabella 1)
Tipologia "C1 Extraurbana secondaria"
- Strada di nuova realizzazione
- Fascia unica - 250m
- Fascia ricettori sensibili
- 500 m
- Tipologia dei ricettori**
- Residenziale e assimilabili
 - Terziario
 - Produttivo e industriale
 - Monumentale religioso
 - Sensibile
 - Altro
 - n Numerazione del ricettore

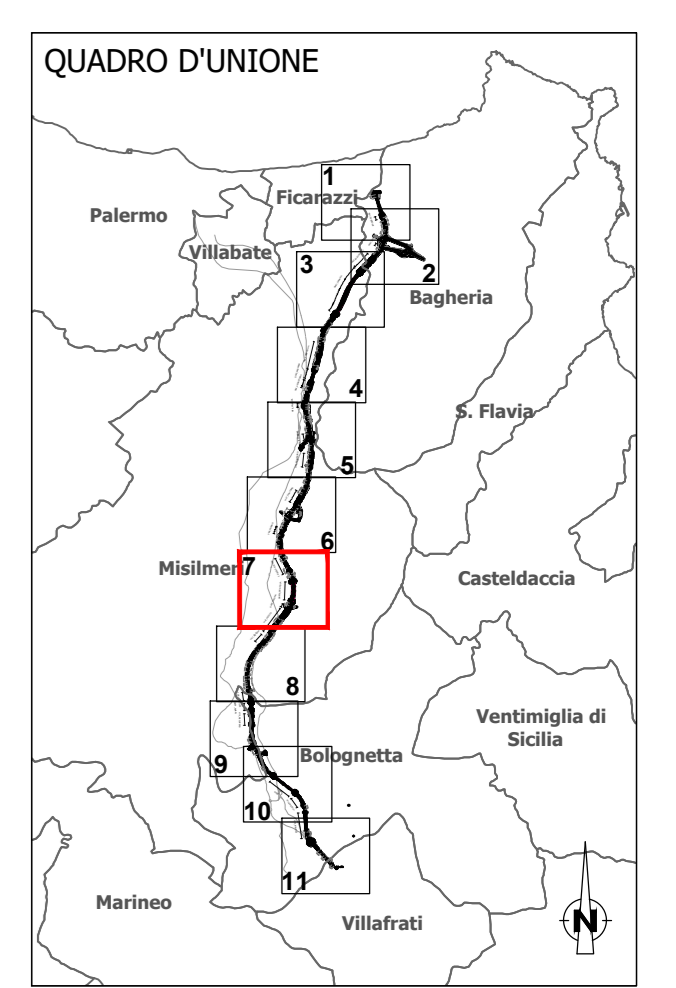

Sanas
GRUPPO FS ITALIANE
Direzione Progettazione e Realizzazione Lavori

S.S.121 "Catanesa"
Intervento S.S.121 - Tratto Palermo (A19) - rotonda Bolognetta

PROGETTO DEFINITIVO cod. UP62

| | | | |
|---|--|--------------------------------|--|
| PROGETTAZIONE: ATTI VIA - SERING - W&P - E&E&R&G | | GRUPPO DI PROGETTAZIONE | |
| RESPONSABILE DELL'INTEGRAZIONE DELLE PRESTAZIONI SPECIALISTICHE: Dott. Ing. Giovanni Pizzari (Dott. Ing. Pres. Roma A27294) | | MANAGER: | |
| PROGETTISTA: Responsabile Tracciato stradale: Dott. Ing. Massimo Capasso (Dott. Ing. Pres. Roma 20211) Responsabile Stradale: Dott. Ing. Giovanni Pizzari (Dott. Ing. Pres. Roma 27294) Responsabile Strutturale, Geotecnico e Impianti: Dott. Ing. Sergio Di Majo (Dott. Ing. Pres. Roma 28712) Responsabile Acustico: Dott. Ing. Francesco Venturoli (Dott. Ing. Pres. Roma 44662) | | MANAGER: | |
| GEOLOGO: Dott. Geo. Enrico Corrado (Dott. Geo. Roma 5016) | | MANAGER: | |
| COORDINATORE SICUREZZA IN FASE DI PROGETTAZIONE: Dott. Ing. Matteo Di Giovanni (Dott. Ing. Pres. Roma 15135) | | MANAGER: | |
| RESPONSABILE SIA: Dott. Ing. Francesco Venturoli (Dott. Ing. Pres. Roma 44662) | | MANAGER: | |
| VISTO IL RESPONSABILE DEL PROCEDIMENTO: Dott. Ing. Luigi Majo | | MANAGER: | |

INQUINAMENTO ACUSTICO
PLANIMETRIA DEGLI INTERVENTI DI MITIGAZIONE ACUSTICA
Tav. 7/11

| | | | |
|---------------------------|---------------------|------------------|---|
| CODICE PROGETTO | NOME FILE | REVISIONE | SCALA: |
| PROGETTO DPUP0062 D 21 | TO0IA09AMBDT01-11A | A | 1:2.000 |
| ELAB. | CODICE ELAB. | | |
| TO0IA09AMBDT07 | | | |
| REV. | DESCRIZIONE | DATA | REDDATO VERIFICATO APPROVATO |
| D | | | |
| C | | | |
| B | | | |
| A | EMISSIONE | FEB.2023 | F.QUARANTA F.VENTUROLI G.PAZZA |