

LEGENDA

- Tracciato di progetto
- Confini comunali

Interventi antirumore

- Barriera antirumore standard
- Barriera antirumore integrata

FASCE DI PERTINENZA ACUSTICA

Infrastruttura stradale di progetto
(D.P.R. 142 del 30/3/2004, Allegato 1, Tabella 1)
Tipologia "C1 Extraurbana secondaria"

Strada di nuova realizzazione


- Fascia unica - 250m

Fascia ricettori sensibili

- 500 m

Tipologia dei ricettori

- Residenziale e assimilabili
- Terziario
- Produttivo e industriale
- Monumentale religioso
- Sensibile
- Altro
- n Numerazione del ricettore

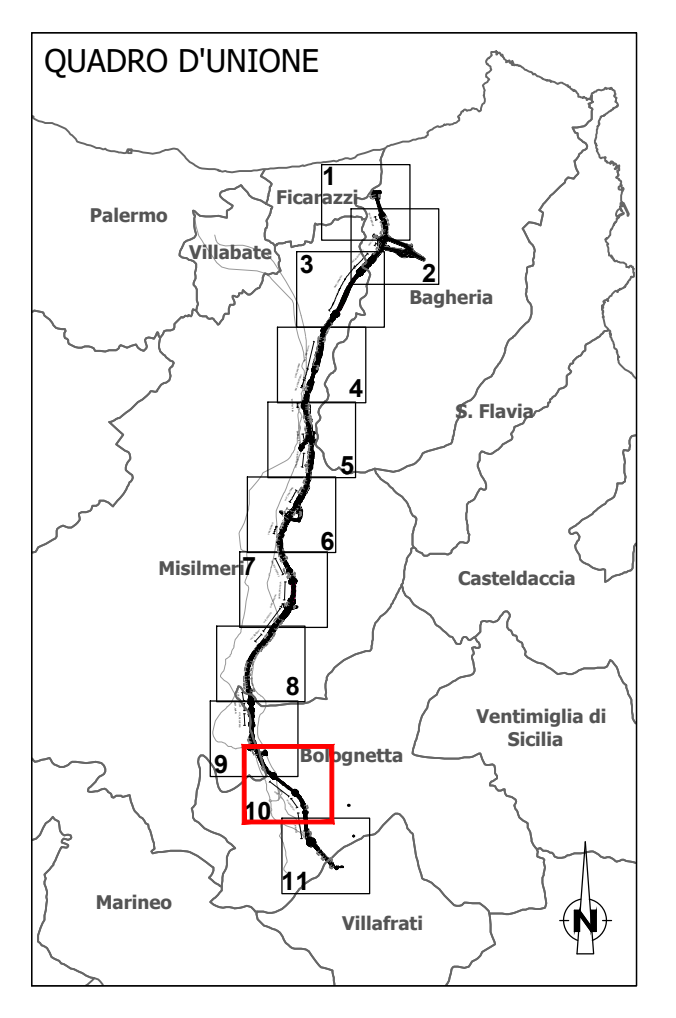

Sanas
GRUPPO FS ITALIANE

Direzione Progettazione e Realizzazione Lavori

S.S.121 "Catanesa"
Intervento S.S.121 - Tratto Palermo (A19) - rotonda Bolognetta

PROGETTO DEFINITIVO cod. UP62

PROGETTAZIONE: ATTI VIA - SERING - WDP - BERENG

RESPONSABILE DELL'INTEGRAZIONE DELLE PRESTAZIONI SPECIALISTICHE:
Dot. Ing. Giovanni Pizzari (Dot. Ing. Pres. Roma A27246)

GRUPPO DI PROGETTAZIONE:

- PROGETTISTA:**
Responsabile Tracciato stradale: Dott. Ing. Massimo Capasso
Responsabile Strada: Dott. Ing. Giovanni Pizzari
Responsabile Sicurezza: Dott. Ing. Giovanni Pizzari
Responsabile Traffico, Geotecnica e Impianti: Dott. Ing. Sergio Di Majo
Responsabile Acustica: Dott. Ing. Francesco Venturoli
Responsabile Ambientale: Dott. Ing. Francesco Venturoli
- GEOLOGO:**
Dott. Gian Enrico Corvino (Dott. Geo. Palermo S100, M01)
- COORDINATORE SICUREZZA IN FASE DI PROGETTAZIONE:**
Dott. Ing. Marco Di Giovanni (Dott. Ing. Pres. Roma 15138)
- RESPONSABILE SIA:**
Dott. Ing. Francesco Venturoli (Dott. Ing. Pres. Roma 14483)
- VISTO: IL RESPONSABILE DEL PROCEDIMENTO:**
Dott. Ing. Luigi Majo

VIÀ INGEGNERIA **SERING INGEGNERIA** **WDP** **BERENG**

INQUINAMENTO ACUSTICO
PLANIMETRIA DEGLI INTERVENTI DI MITIGAZIONE ACUSTICA
Tav. 10/11

| CODICE PROGETTO | LV. PRIG. ANNO | NOME FILE | REVISIONE | SCALA: | |
|-----------------|----------------|-------------------|-----------|------------|-----------|
| DPUP0062 | 21 | TOIAD9AMBDT01-11A | A | 1:2.000 | |
| D | | | | | |
| C | | | | | |
| B | | | | | |
| A | | | | | |
| REV. | DESCRIZIONE | DATA | REDATTO | VERIFICATO | APPROVATO |