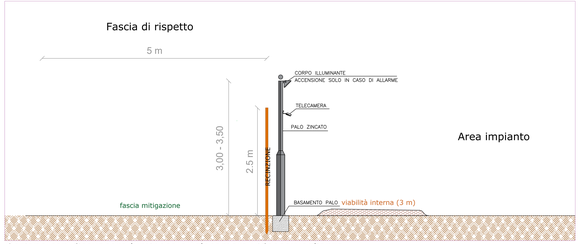

Sezione con dissuasore luminoso e telecamera videosorveglianza

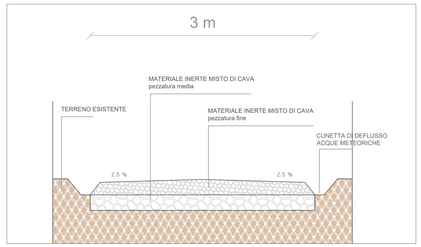

Sezione strada perimetrale ed interna Sc 1:20

LEGENDA	
SIMBOLO	DESCRIZIONE
	Recinzione
	Viabilità interna larghezza 3 m
	Cabina Inverter SMA MVPS-6600
	Cabina di Consegna MT
	Cabina di Consegna AT
	Control Room
	Tracciato Linea MT
	Tracciato Linea AT
	Sottostazione Utente
	Area impianto storage
	Palo illuminazione e videosorveglianza ogni 40 m circa per un totale di 189

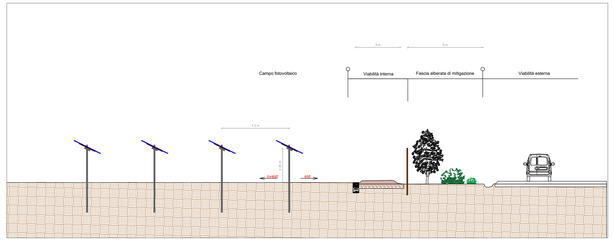

Sezione con fascia di protezione alberata Sc 1:100

Viabilità interna (3 m)			
lotto	m	mq	mc
1	1.338	4.014	1.204
2	1.198	3.594	1.078
3	1.143	3.429	1.029
4	1.333	3.999	1.200
5	711	2.133	640
6	1.569	4.707	1.412
Totale	**10.302**	**30.906**	**6.563**

Pali illuminazione e	
lotto	N.
1	33
2	30
3	28
4	35
5	18
6	45
Totale	**189**

Recinzioni	
lotto	m
1	1.354
2	1.214
3	1.159
4	1.291
5	728
6	1.792
Totale	**7.538**

Layout viabilità, recinzione, pali illuminazione e videosorveglianza Sc 1:3000

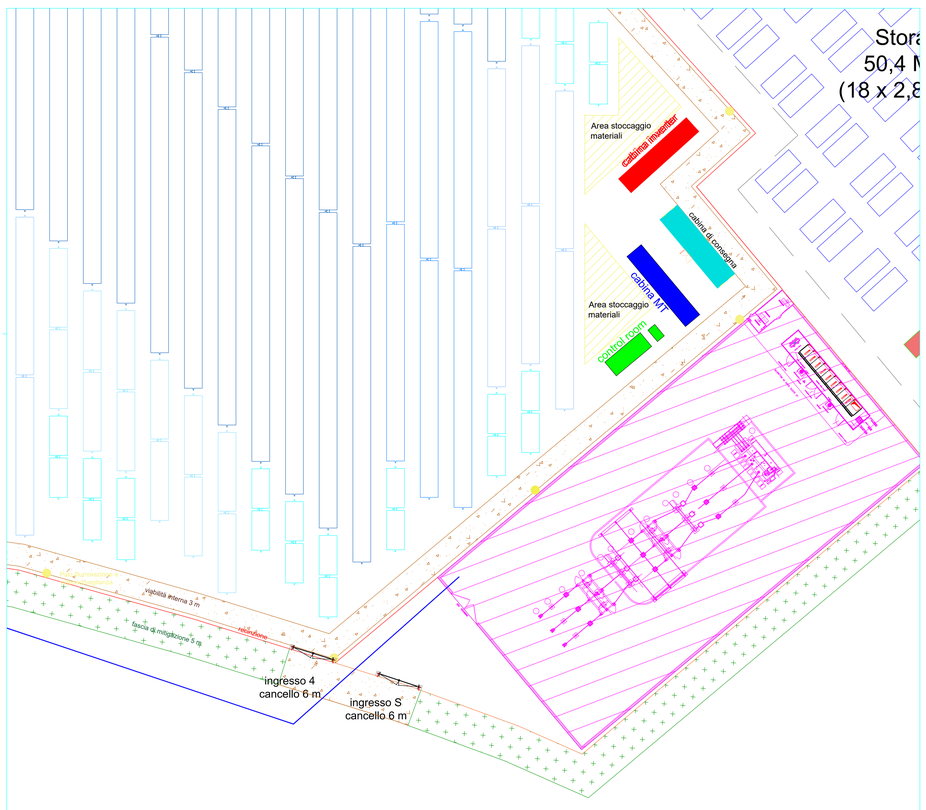

Planimetria dettaglio Sc 1:200

ISTANZA DI VIA
(Artt. 23-24-25 del D. lgs 152/2006 e ss.mm.ii.)

COMMITTENTE

SUN LEGACY 4 srl
Via Nairobi 40
00144 Roma (RM)
P.I. 16946561009
PEC. sunlegacy4@legalmail.it
Numero REA RM - 1686199

PROGETTISTI - INCARICATI

Arch. DANIELE CONTICCHIO	Ing. MARCO GRANDE	Ing. DANIELE MARRAS	Ing. LORENA VACCA
STUDIO PROFESSIONALE IN PIAZZA DELLA REGIONE N.10 09045 QUARTU S.E. (CA) C.F. CNTDNL80T16B354I - P.IVA 01193000952 tel. 070/8225687 - 070/8225688 pec: d.conticchio@pec.archmail.it pec: a.contic@pec.aziendaitalia.it Iscritto all'Ordine degli Architetti P.P.C. di Nuoro e Ogliastra al n. 208/1 dal 1994	STUDIO PROFESSIONALE IN VIA CAVOUR N.52 09025 SANLURI (VS) C.F. GRNMRC71C03I754Z - P.IVA 01030680924 tel. 070/9302608 - 070/9302616 pec: marco.grande@legal.it Iscritto all'Ordine degli Ingegneri della Provincia di Oristano al n. 178	STUDIO PROFESSIONALE IN VIA CAVOUR N.52 09025 SANLURI (VS) C.F. MRRDNL74H29B354I - P.IVA 01030680924 tel. 070/9302608 - 070/9302616 pec: daniele.marras@ingpec.eu Iscritto all'Ordine degli Ingegneri della Provincia di Cagliari al n. 4195	STUDIO PROFESSIONALE IN VIA CAVOUR N.52 09025 SANLURI (VS) C.F. VCCLRN74L44I462T - P.IVA 01030680924 tel. 070/9302608 - 070/9302616 pec: lorena.vacca@ingpec.eu Iscritta all'Ordine degli Ingegneri della Provincia di Cagliari al n. 4196

PROGETTO DI UN IMPIANTO AGRIVOLTAICO di potenza nominale 45,724 MWp e di un BESS INTEGRATO di potenza nominale 50,4 MWp, COLLEGATI ALLA RTN

Località "Contrada Lobia" - Comune di Brindisi (BR)

ORDINE INGEGNERI PROVINCIA ORISTANO n. 178 Dr. Ing. Daniele Marras

ORDINE INGEGNERI PROVINCIA CAGLIARI N. 4196 Dr. Ing. LORENA VACCA

Firmato digitalmente da **daniele marras**
O = Ordine degli Ingegneri della Provincia di Oristano
C = IT

Firmato digitalmente da **Lorena Vacca**
O = Ordine degli Ingegneri della Provincia di Cagliari
C = IT

LAYOUT VIABILITÀ, RECINZIONE - VIDEOSORVEGLIANZA

REV.	DATA	DESCRIZIONE	REDATTO	CONTROLLATO	APPROVATO

REV.	FASE PROGETTUALE	DATA	SCALA	IDENTIFICATORE
00	Definitivo	aprile 2024	varie	TAVPROG007