

**ISTANZA DI VIA**  
(Artt. 23-24-25 del D. Lgs 152/2006 e ss.mm.ii.)




COMITENTE: **SUN LEGACY 4 srl**  
Via Napoli 40  
00144 Roma (RM)  
P.I. 16946941008  
PEC: sunlegacy@legaimail.it  
Numero REA: RM - 1686159

PROGETTISTI INCARICATI:  
**Arch. DANIELE CONTICCHIO** - **Ing. MARCO GRANDE** - **Ing. DANIELE MARRAS** - **Ing. LORENA VACCA**

PROGETTO DI UN IMPIANTO AGRIVOLTAICO di potenza nominale 45,724 Mwp e di un BESS INTEGRATO di potenza nominale 50,4 Mwp, COLLEGATI ALLA RTN  
Località "Contrada Lobia" - Comune di Brindisi (BR)

TITOLO ELABORATO:  
**CABINE ELETTRICHE MT E CONTROL ROOM**

| REV. | DATA             | DESCRIZIONE | REDATTO | CONTROLLATO    | APPROVATO |
|------|------------------|-------------|---------|----------------|-----------|
| 00   | Definitivo       | Aprile 2024 | 1:50    | TAVPROG012     |           |
| REV. | FASE PROGETTUALE | DATA        | SCALA   | IDENTIFICATORE |           |

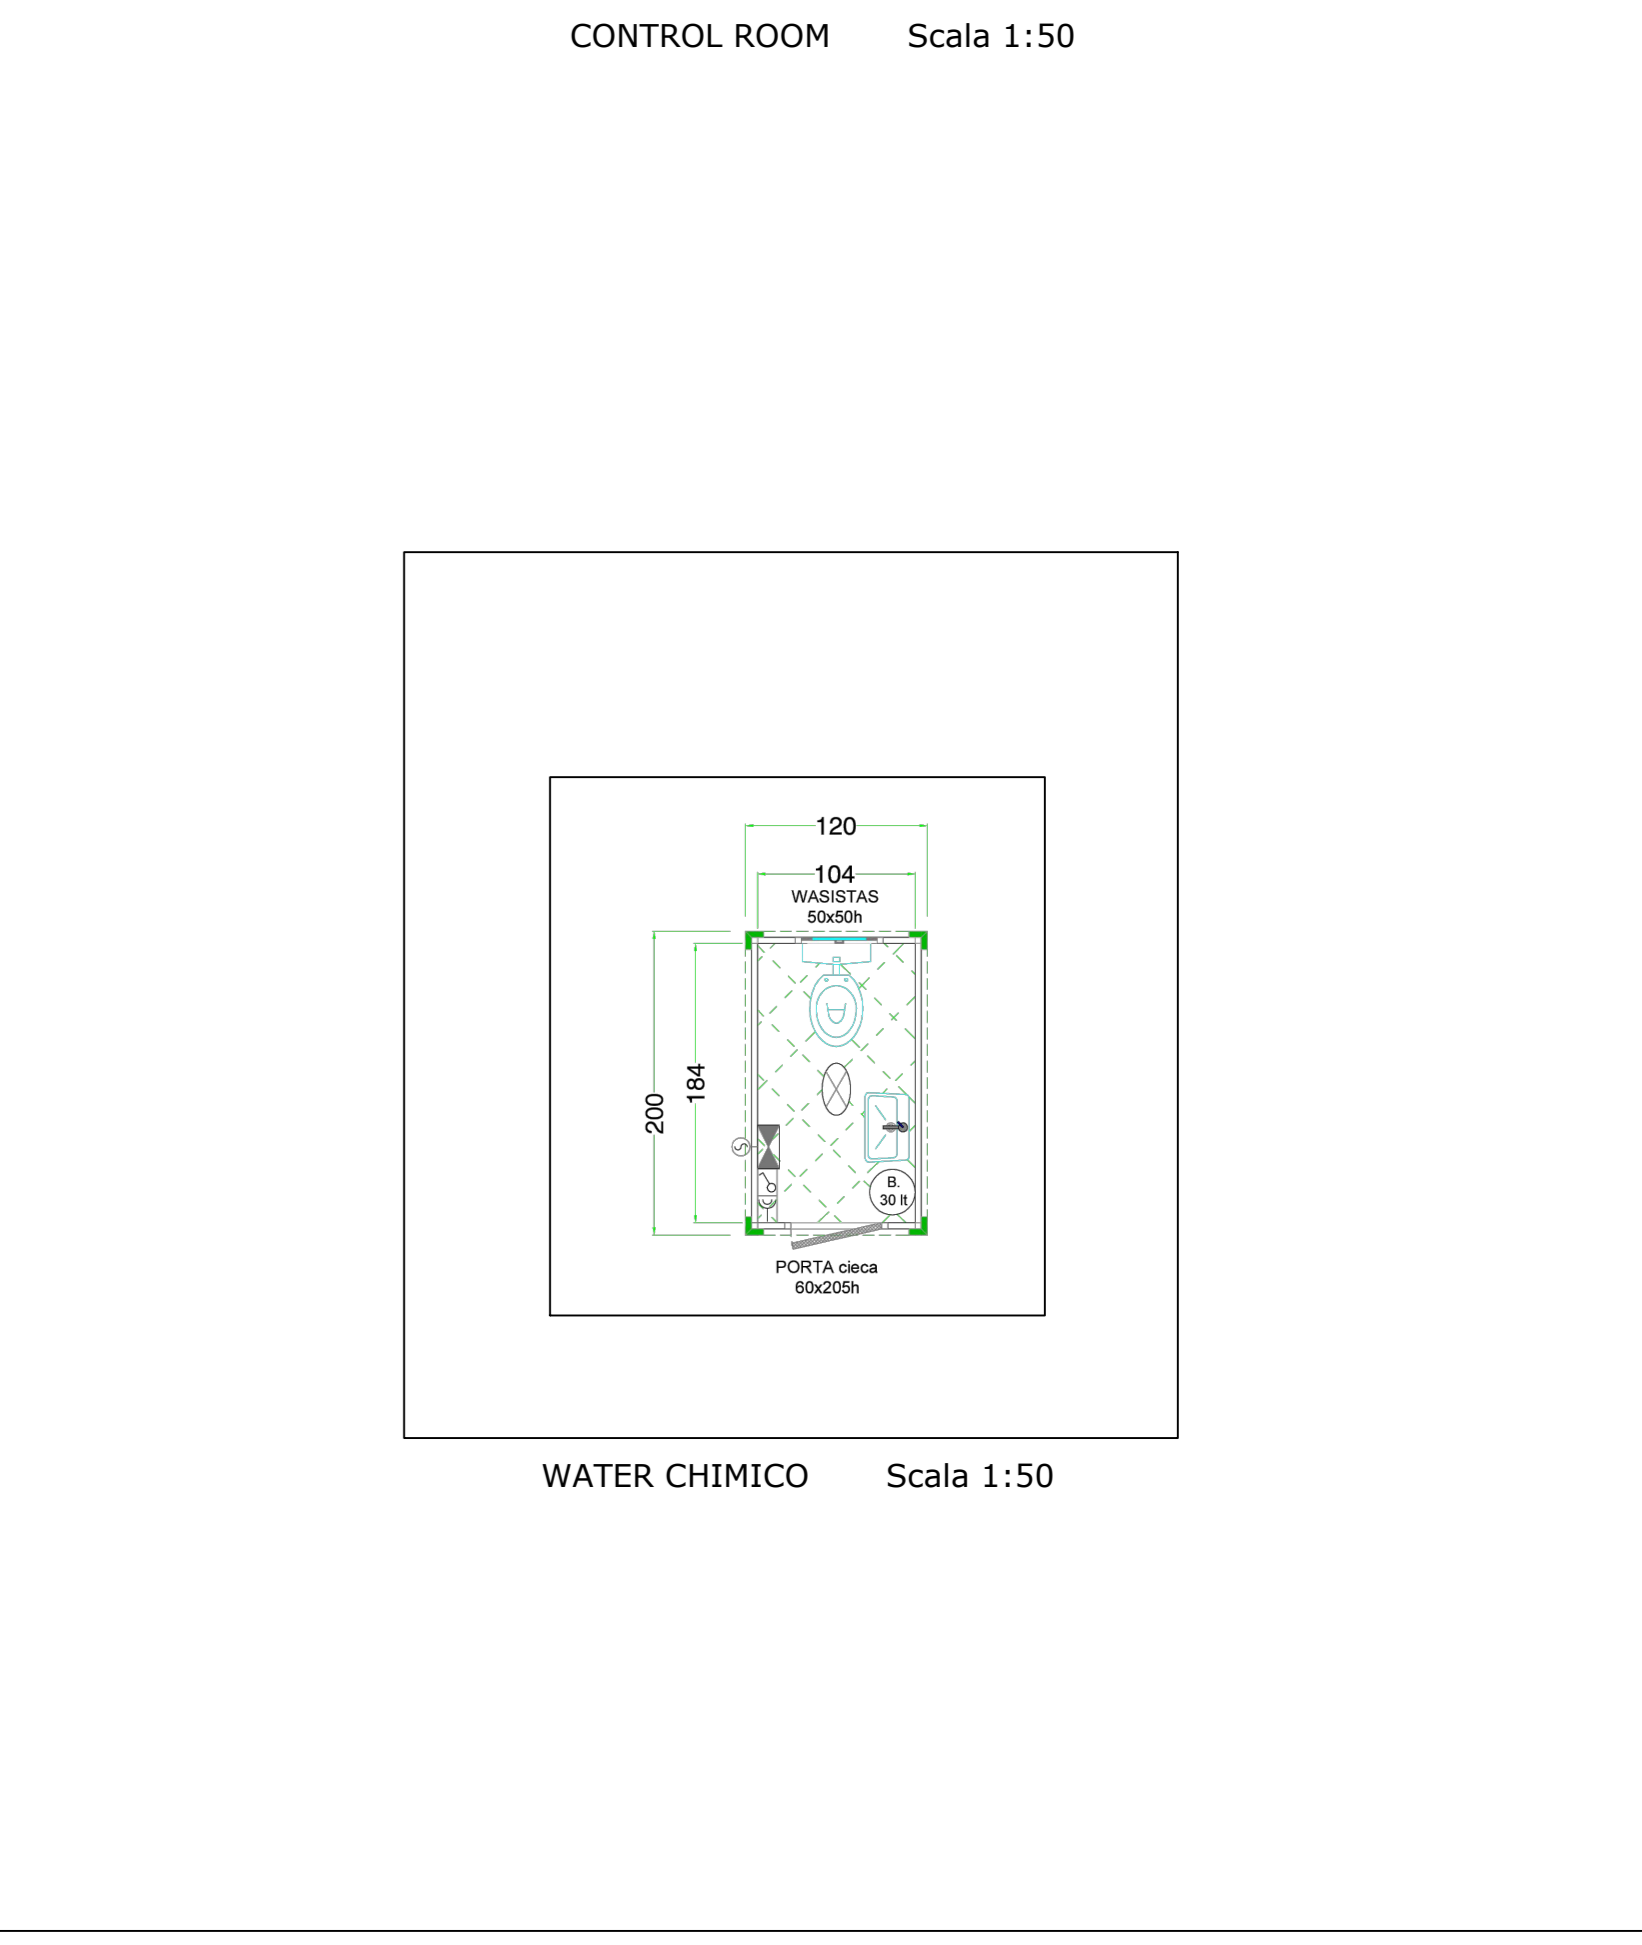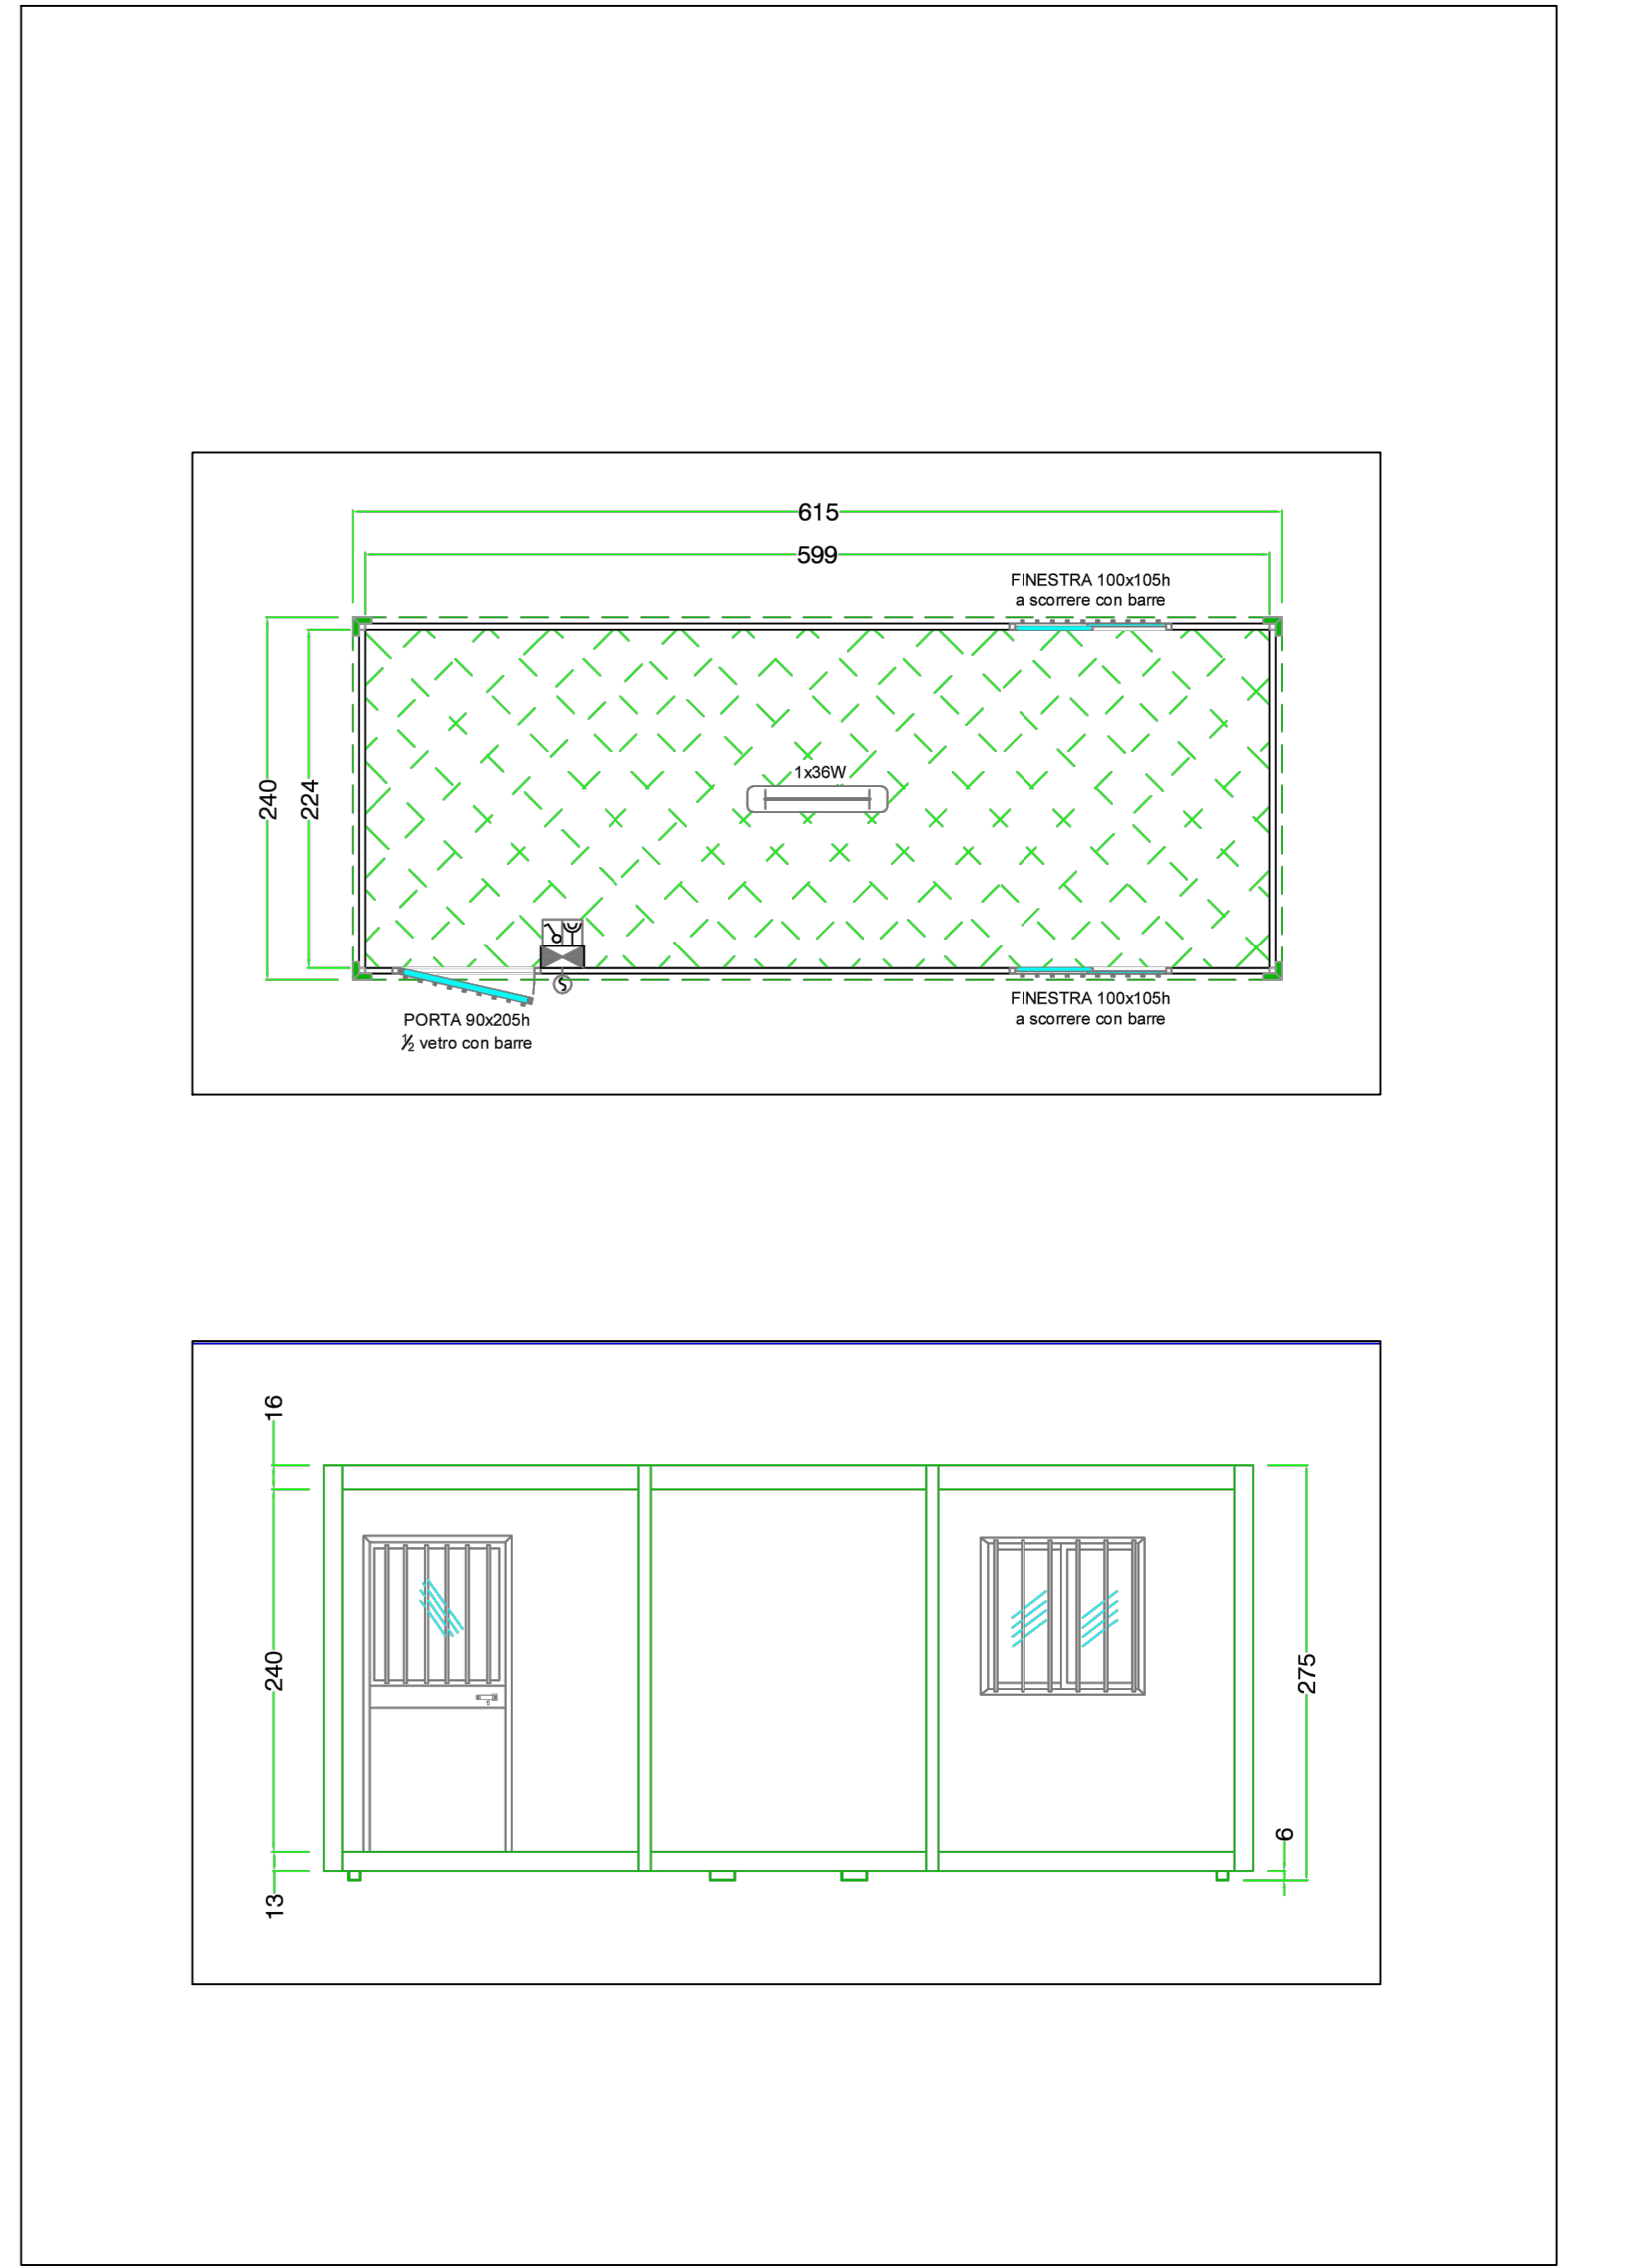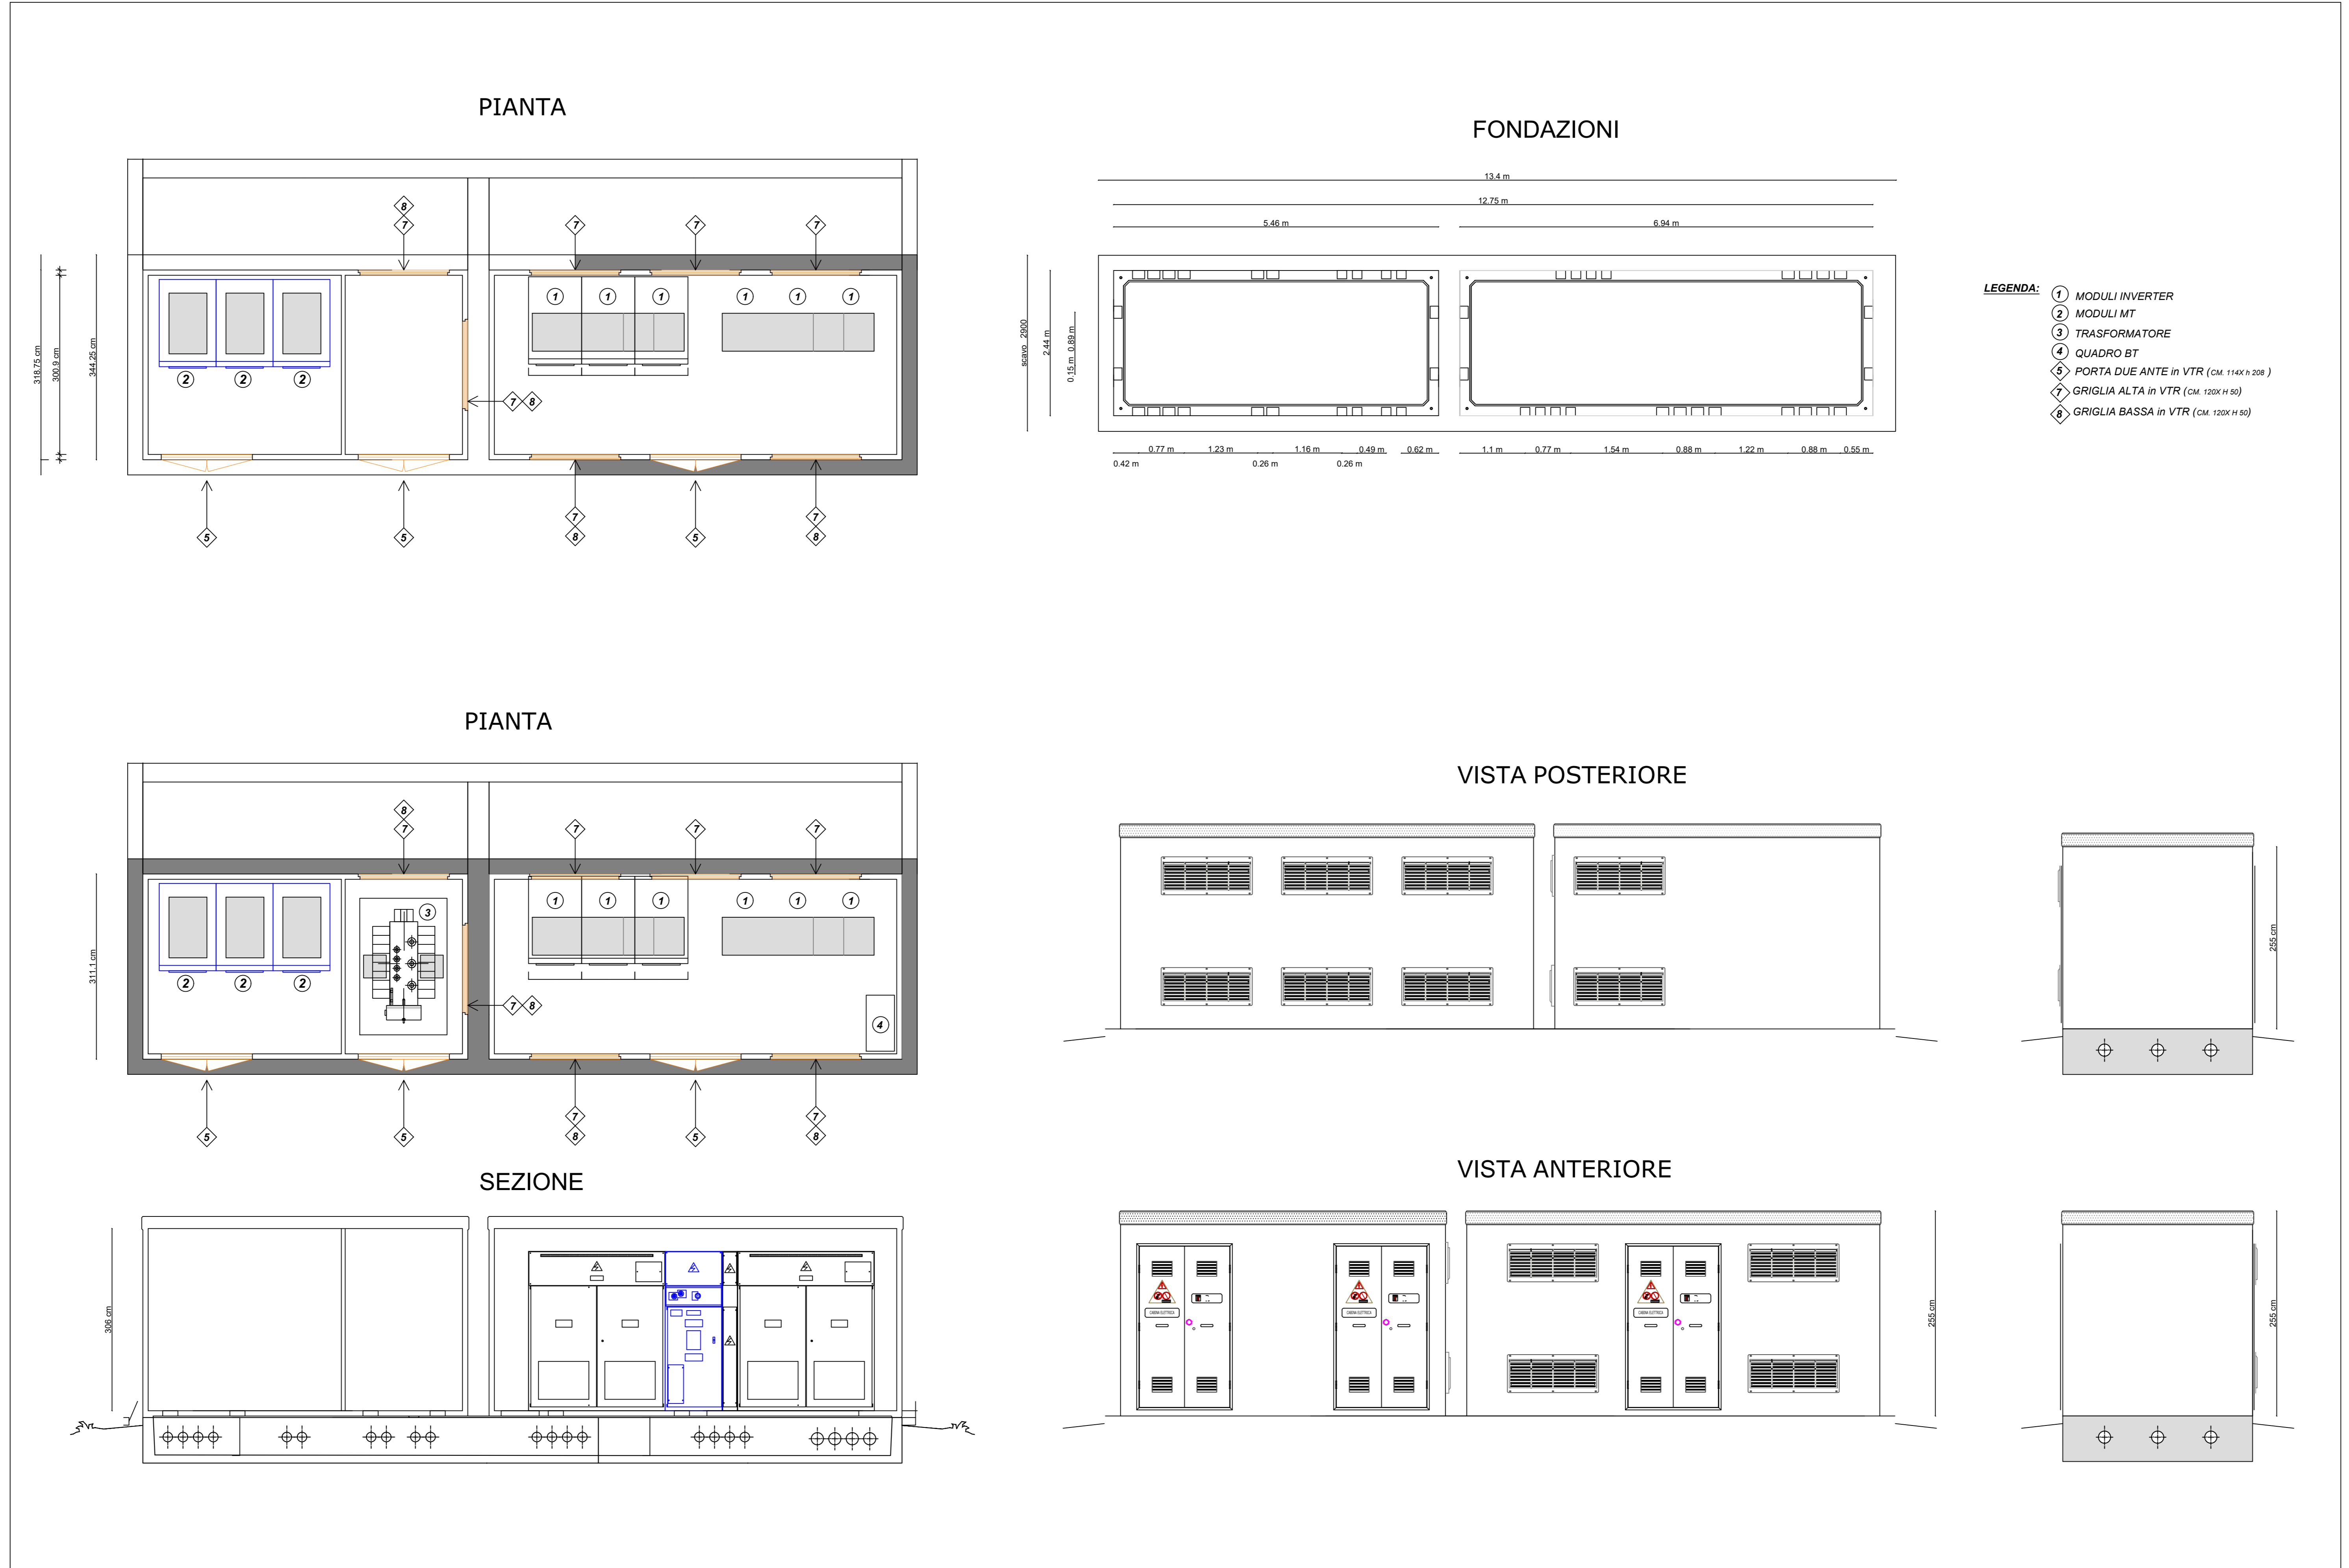

PIANTE, PROSPETTI, SEZIONI CABINE ELETTRICHE MT Scala 1:50