

**ISTANZA DI VIA**  
(Artt. 23-24-25 del D. lgs 152/2006 e ss.mm.ii.)


COMITENTE  
 **SUN LEGACY 4 srl**  
 Via Nastro 40  
 00144 Roma (RM)  
 P.I. 1694941098  
 PEC: sunlegacy@legapmail.it  
 Numero REA: RM - 1686199

PROGETTISTI INCARICATI  
**Arch. DANIELE CONTICCHIO**   **Ing. MARCO GRANDE**   **Ing. DANIELE MARRAS**   **Ing. LORENA VACCA**

PROGETTO DI UN IMPIANTO AGRIVOLTAICO di potenza nominale 45,724 MWp e di un BESS INTEGRATO di potenza nominale 50,4 MWp, COLLEGATI ALLA RTN  
 Località "Contrada Lobia" - Comune di Brindisi (BR)

TITOLO ELABORATO  
**PARICOLARI CABINA DI CONSEGNA**

REV.	DATA	DESCRIZIONE	REDATTO	CONTROLLATO	APPROVATO
00		Definitivo	Aprile 2024	1:30	TAVPROG019
REV.	FASE	PROGETTUALE	DATA	SCALA	IDENTIFICATORE

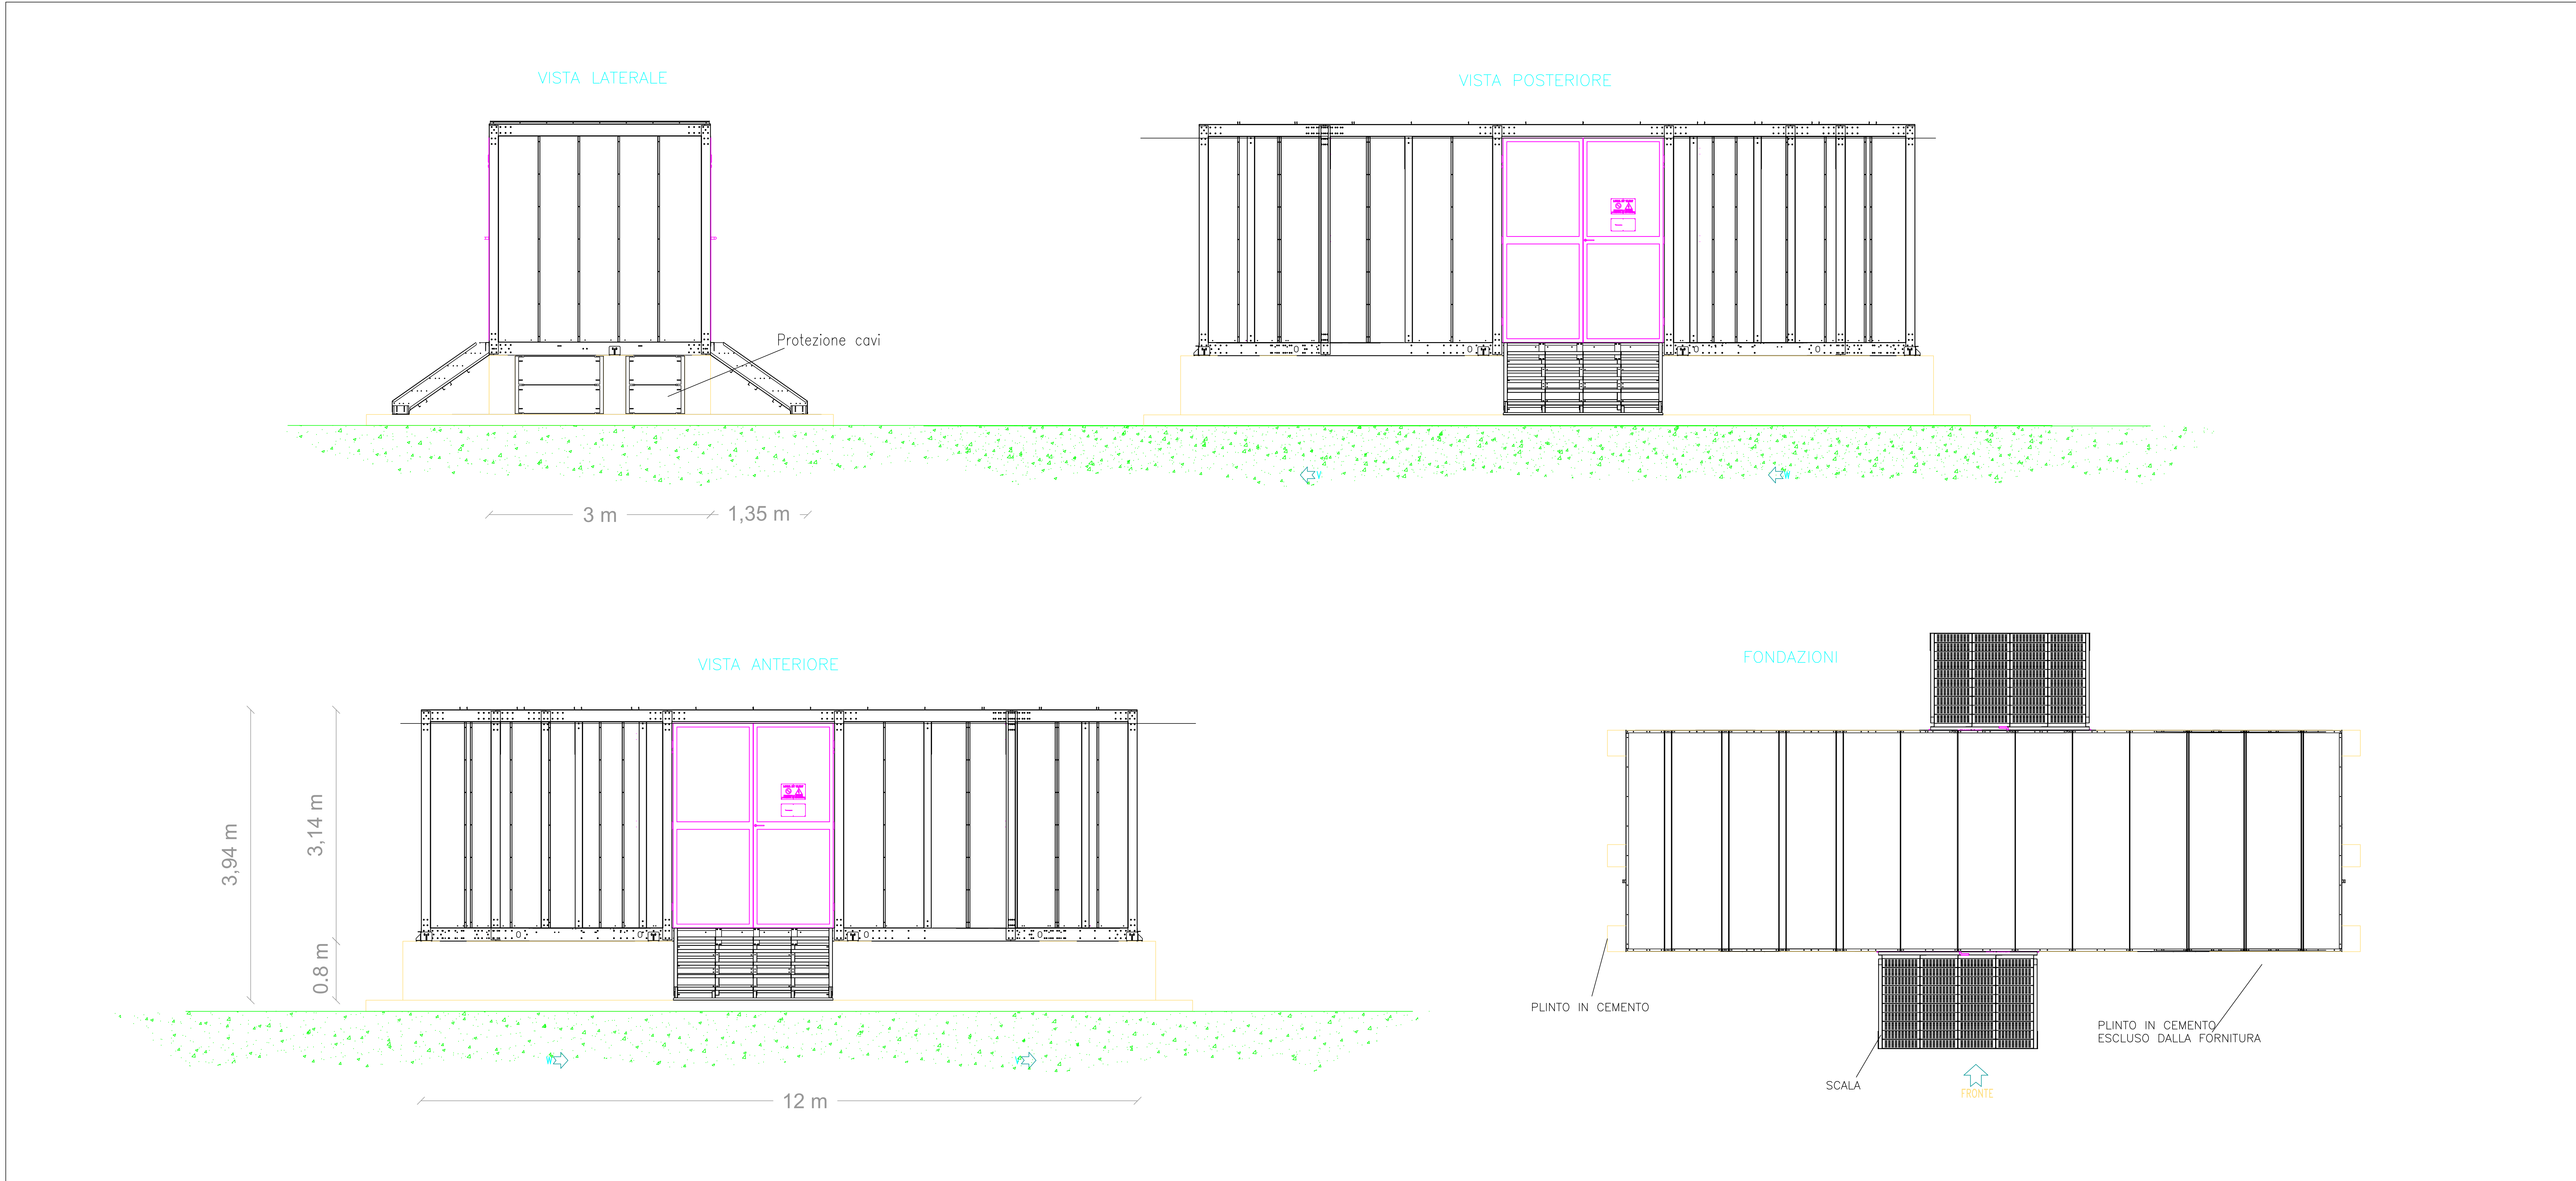

PARTICOLARI CABINA DI CONSEGNA Scala 1:30