


AREE MINIME (in mq) CONSIGLIATE DALLE NORME CEI-UNEL PER LE APERTURE DI RAFFREDDAMENTO CON CIRCOLAZIONE NATURALE DELL'ARIA IN CABINE CON TRASF. DI POTENZA P<1000 KVA COMPRESIVI.
 IN ALTERNATIVA IN CASO DI MINORI APERTURE E' POSSIBILE INSTALLARE VENTILATORI CON PROGRAMMATO INTERVENTO DI RICAMBIO ARIA OPPURE CONDIZIONATORI PROVISTI DI TERMOSTATO AMBIENTE

PLANIMETRIA GENERALE SCALA

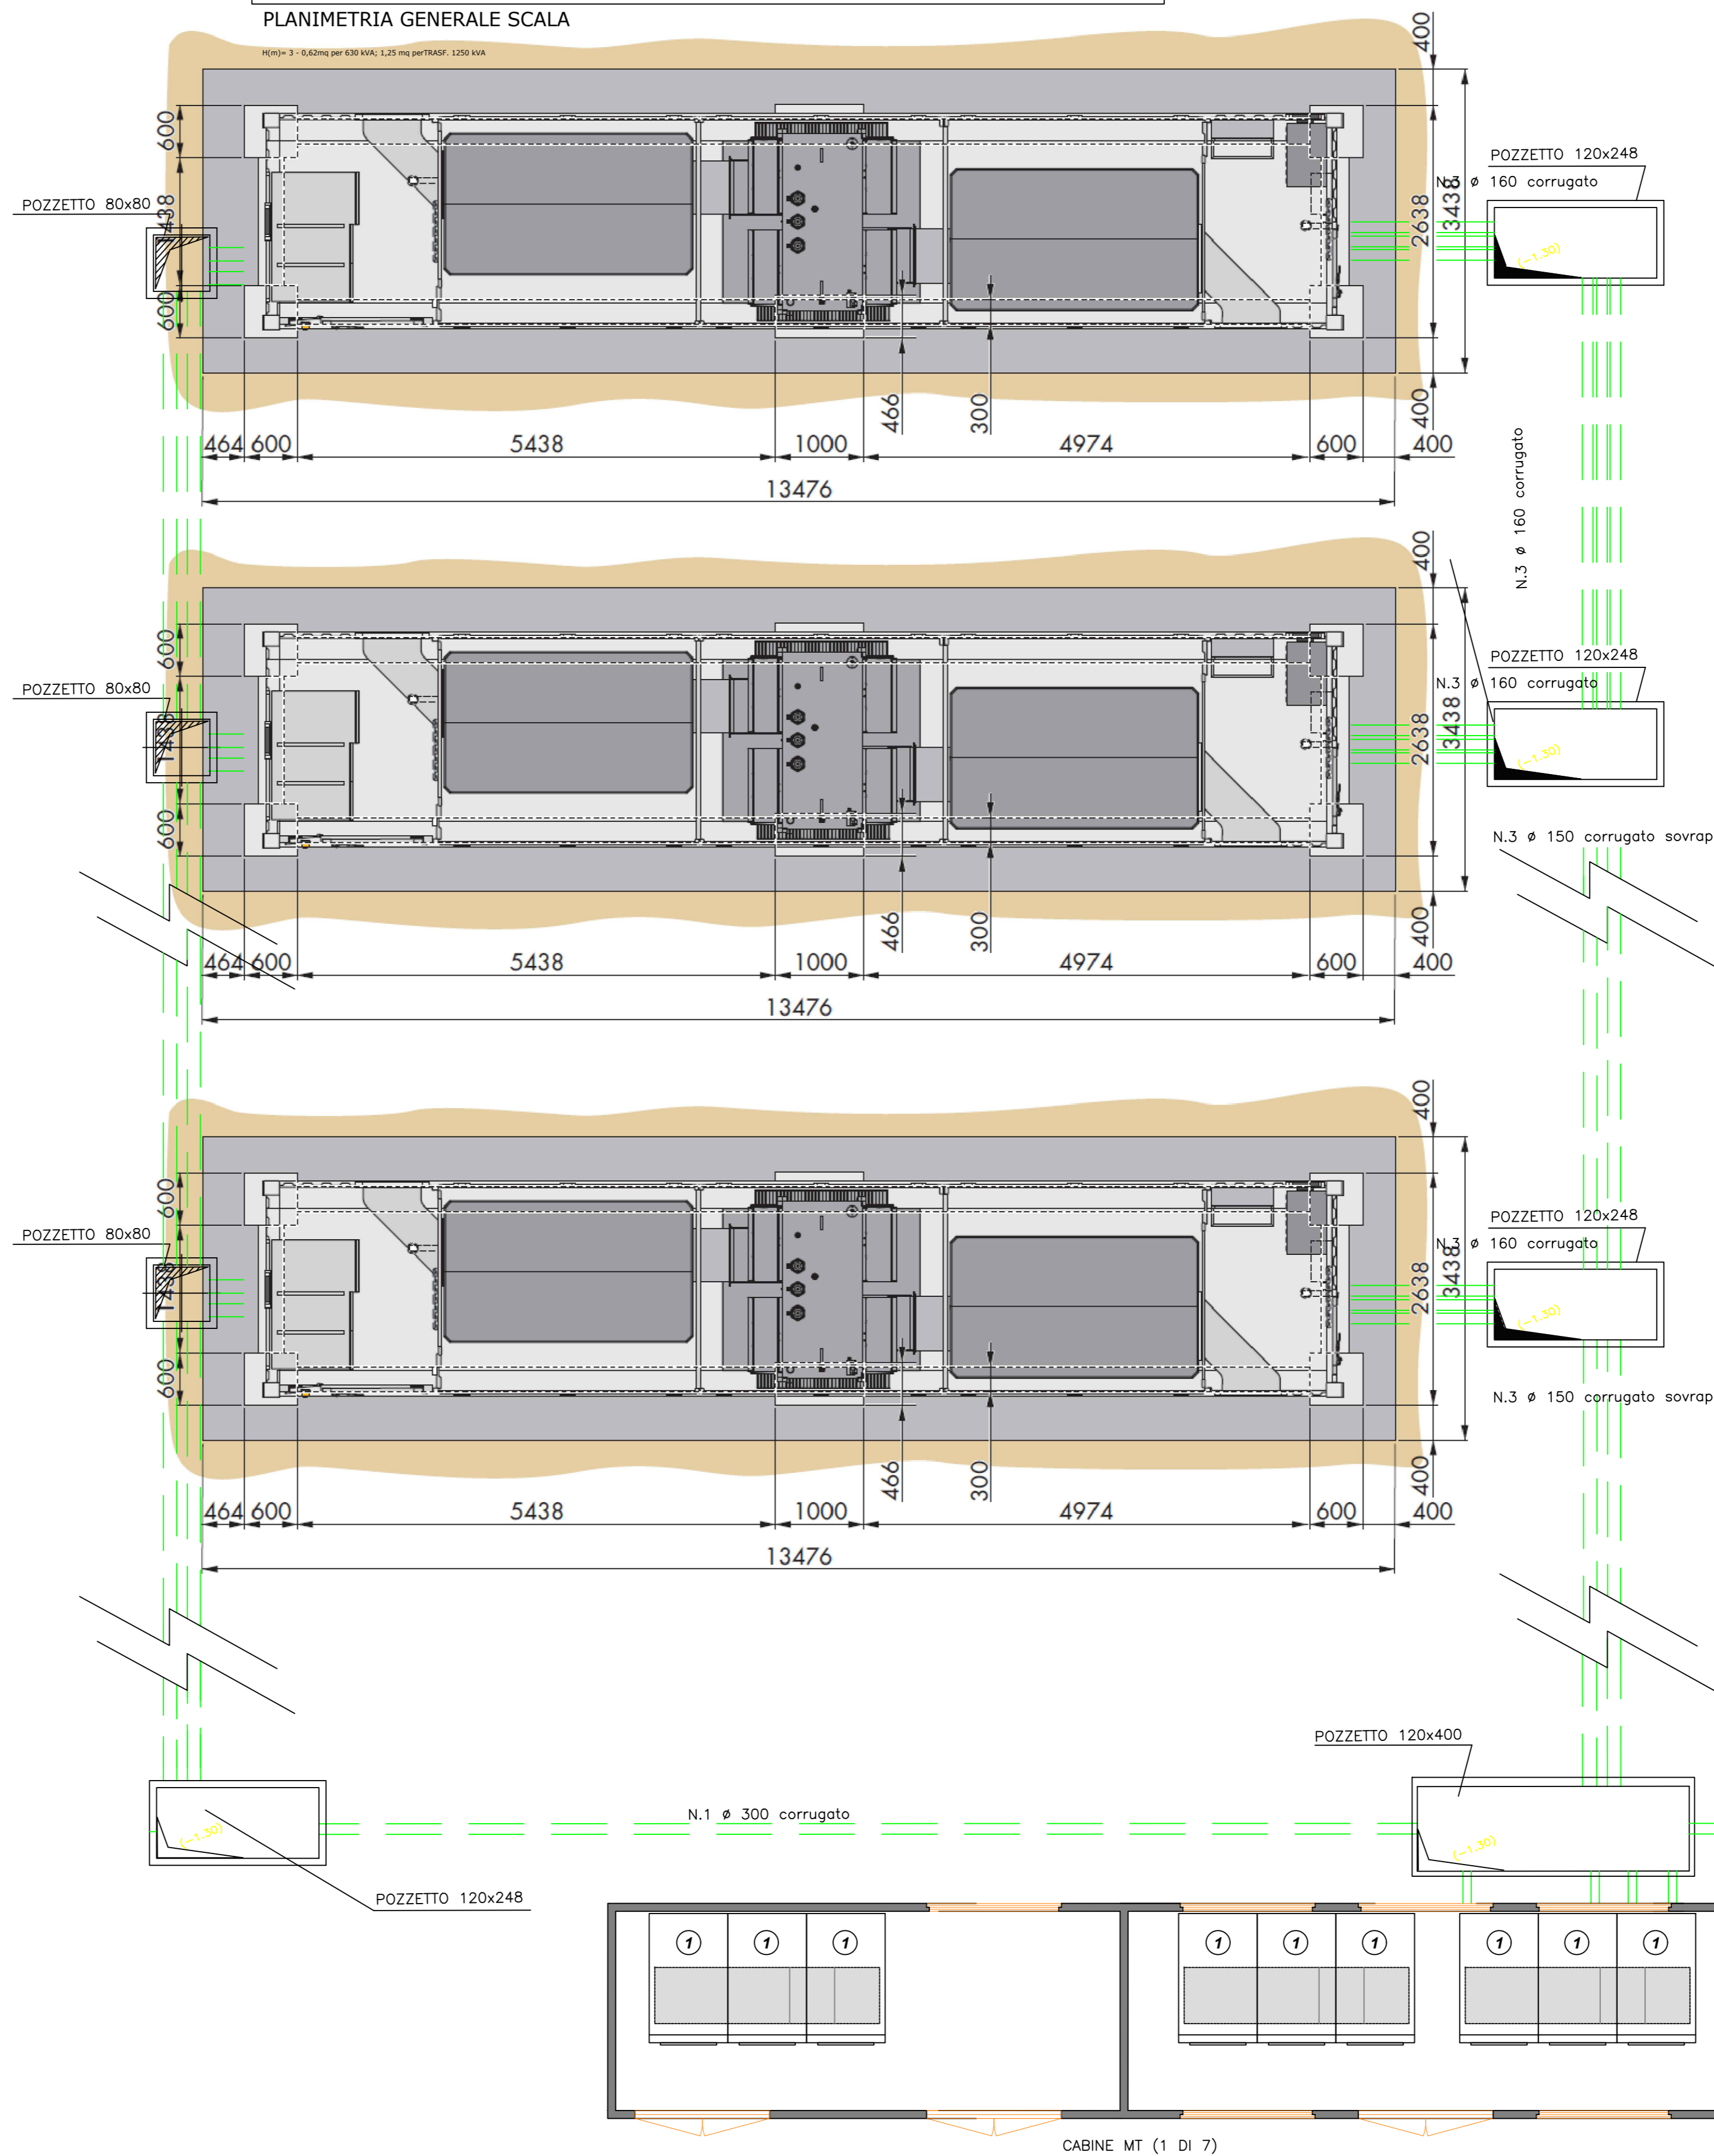

CABINA INVERTER Scala 1:50

ISTANZA DI VIA
(Artt. 23-24-25 del D. lgs 152/2006 e ss.mm.ii.)



SUN LEGACY 4 srl
 Via Nairobi 40
 00144 Roma (RM)
 P.I. 16946941008
 PEC sunlegacy@legalmail.it
 Numero REA RM - 1686199

PROGETTISTI INCARICATI

Arch. DANIELE CONTICCHIO STUDIO PROFESSIONALE IN VIA CASILINA NORD N.55
 00192 ROMA (VT)
 C.F. CONTICCHIO DANIELE - P.IVA 02191800966
 Tel. +39 340702546 - mail: daniele.conticchio@gmail.com
 pec: d.conticchio@legalmail.it
 iscritto all'Ordine degli Architetti P.P.C. di Roma e Provincia al n. 22051 spA

Ing. MARCO GRANDE STUDIO PROFESSIONALE IN VIA CASILINA NORD N.55
 00192 ROMA (VT)
 C.F. GRANMARCIO MARCO - P.IVA 0243640064
 Tel. +39 340 702546 - mail: marco.grande@gmail.com
 pec: m.grande@legalmail.it
 iscritto all'Ordine degli Ingegneri della Provincia di Roma al n. 1181

Ing. DANIELE MARRAS STUDIO PROFESSIONALE IN VIA GALASSI N.2
 CAGLIARI (CA)
 C.F. MARRAS DANIELE - P.IVA 01030560062
 Tel. +39 369 3902989 - mail: daniele@marras.it
 pec: daniele.marras@ingegneri.it
 iscritto all'Ordine degli Ingegneri della Provincia di Cagliari al n. 378

Ing. LORENA VACCA STUDIO PROFESSIONALE IN VIA GALASSI N.2
 CAGLIARI (CA)
 C.F. VACCALORENA LORENA - P.IVA 02738800924
 Tel. +39 342 2750177 - mail: lorena@ingegneri.it
 pec: lorena.vacca@ingegneri.it
 iscritto all'Ordine degli Ingegneri della Provincia di Cagliari al n. 4786

PROGETTO DI UN IMPIANTO AGRIVOLTAICO di potenza nominale 45,724 MWp e di un BESS INTEGRATO di potenza nominale 50,4 MWp, COLLEGATI ALLA RTN

Località "Contrada Lobia" - Comune di Brindisi (BR)



PARTICOLARI CABINA INVERTER

REV.	DATA	DESCRIZIONE	REDATTO	CONTROLLATO	APPROVATO
00		Definitivo	Aprile 2024	1:50	TAVPROG026
REV.	FASE	PROGETTUALE	DATA	SCALA	IDENTIFICATORE