Planimetria Asse Accesso 01 - scala 1:1000

LEGENDA

- POSIZIONE AEROGENERATORE
- PELI01 — NOME AEROGENERATORE
- VABILITÀ ESISTENTE DA ADEGUARE
- NUOVA VABILITÀ
- SCARPATA IN RILEVATO 1/1
- SCARPATA IN STERRO 1/1

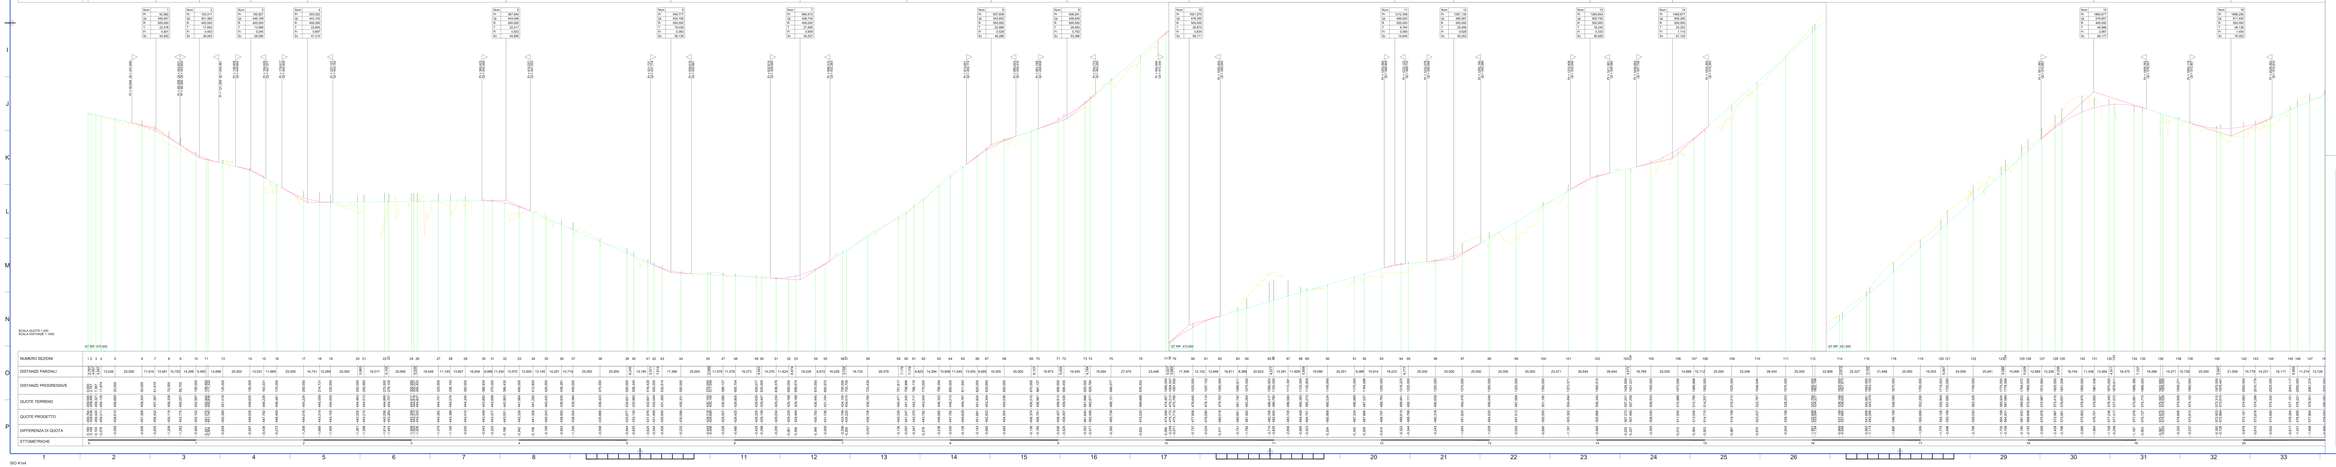

Comune di Monterenzio

Regione Emilia-Romagna

Città Metropolitana di Bologna

Committente:

RWE


Titolo del Progetto:

PARCO LION STONE

Elaborato:

PROGETTO DEFINITIVO

PELI-P25

ID PROGETTO	PELI#	DISCIPLINA	C	TIPOLOGIA	DS	FORMATO	A1x4

Elaborato:

PLANIMETRIA E PROFILO ASSE ACCESSO - 01

FOGLIO	1 di 2	SCALA	1:1000	Data file	PELI-P25-E3

Progettazione:

Hydro Engineering s.s.




Rev.	Data Revisione	Descrizione Revisione	Redatto	Controllato	Approvato

Planimetria Asse Accesso 01 - scala 1:1000

LEGENDA

	POSIZIONE AEROGENERATORE
PELI01	NOME AEROGENERATORE
	VIABILITA' ESISTENTE DA ADEGUARE
	NUOVA VIABILITA'
	SCARPATA IN RILEVATO 1/1
	SCARPATA IN STERRO 1/1

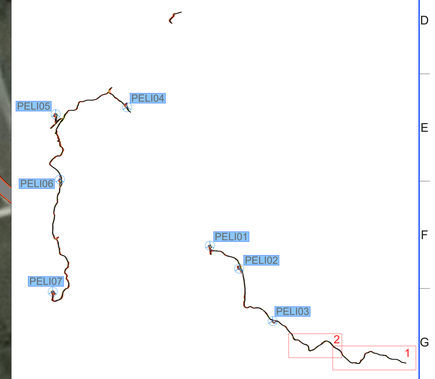

LIVELLETTE	DIFF. DI QUOTA / DISTANZA / PENDENZA							
			h = -8,207 L = 127,379 i = -6,443%	h = 15,889 L = 180,321 i = 8,812%	h = -23,945 L = 133,226 i = -17,973%	h = -11,143 L = 211,320 i = -5,273%	h = -12,332 L = 111,873 i = -11,023%	

Num	15
Pr	1860,877
Qt	579,657
R	400,000
T	48,886
Fr	2,987
Sv	98,177

Num	16
Pr	1988,256
Qt	571,450
R	500,000
T	38,136
Fr	1,454
Sv	76,352

Num	17
Pr	2169,577
Qt	587,339
R	650,000
T	87,051
Fr	5,829
Sv	174,803

Num	18
Pr	2301,803
Qt	563,394
R	500,000
T	31,751
Fr	1,008
Sv	63,970

Num	19
Pr	2513,123
Qt	552,250
R	500,000
T	14,375
Fr	0,207
Sv	28,848

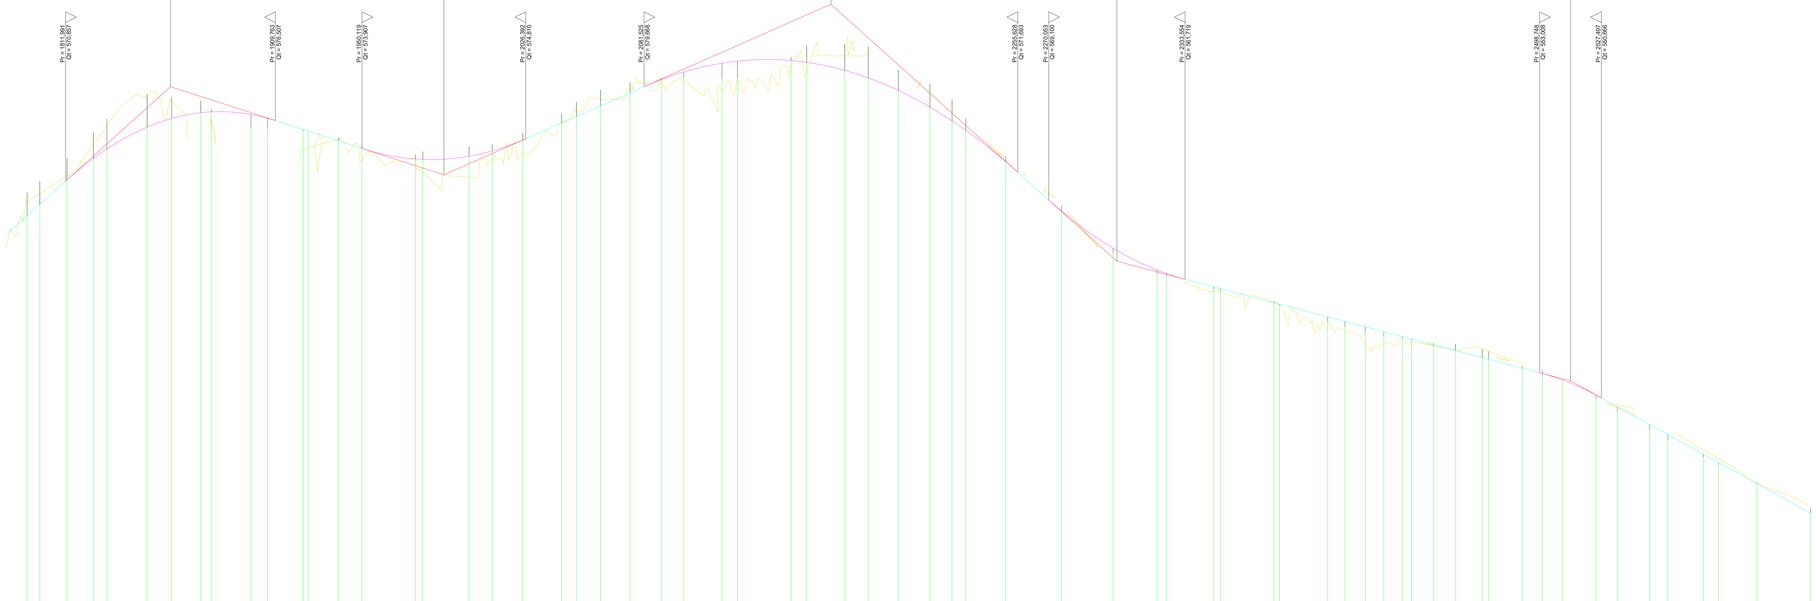

SCALA QUOTE 1:200
SCALA DISTANZE 1:1000

NUMERO SEZIONI	125 126 127 128 129 130 131 132 133 134 135 136 138 139 140 142 143 144 145 146 147 148 149 150 151 152 153 154 155 156 157 158 159 160 161 162 163 164 165 166 168 170 171 172 173 174 175 176 177 178 180 181 182 183 184 185 186 187 188 189 190
DISTANZE PARZIALI	5,906 12,664 12,336 6,256 18,744 11,436 13,564 4,911 18,475 7,707 16,589 14,271 10,729 25,000 3,441 21,559 10,779 14,221 18,117 6,883 11,274 13,726 14,548 10,452 17,822 7,178 25,000 7,256 17,744 10,975 14,025 14,695 10,305 6,364 18,616 25,960 24,040 20,536 4,464 21,936 25,000 2,490 22,510 8,043 9,455 8,642 8,642 4,135 10,239 10,239 12,402 3,598 15,708 9,292 9,442 15,558 9,961 15,039 8,482 16,518 7,000 17,997 24,996
DISTANZE PROGRESSIVE	1794,072 1800,000 1812,664 1825,000 1831,256 1850,000 1861,436 1875,000 1879,911 1898,386 1906,093 1922,682 1929,389 1939,371 1950,000 1975,000 1979,441 2000,000 2010,779 2025,000 2043,117 2050,000 2061,274 2075,000 2080,548 2100,000 2117,822 2125,000 2150,000 2157,256 2175,000 2185,975 2200,000 2214,695 2225,000 2231,364 2250,000 2275,960 2300,000 2325,536 2329,000 2351,936 2376,000 2378,490 2400,000 2408,043 2417,498 2426,139 2434,781 2439,094 2449,333 2459,572 2471,974 2475,000 2490,708 2500,000 2509,442 2525,000 2534,961 2550,000 2558,482 2575,000 2582,003 2600,000 2624,996
QUOTE TERRENO	569,822 568,999 570,841 572,987 575,415 576,657 578,979 578,665 576,701 578,645 579,045 579,611 575,881 575,774 576,727 575,774 575,581 575,525 575,525 574,026 574,152 573,315 573,810 574,060 574,288 575,342 577,101 578,221 579,351 580,082 580,435 580,320 581,034 580,441 580,445 582,414 583,477 583,661 583,378 581,192 579,001 577,761 578,474 579,672 573,171 568,527 564,199 562,218 561,351 560,747 560,602 559,666 559,352 557,717 557,314 556,766 556,183 555,774 555,697 555,187 554,993 553,034 552,341 552,330 550,935 550,620 549,369 547,669 546,742 545,149 544,658 544,415 542,748 540,378
QUOTE PROGETTO	567,632 568,899 570,078 572,987 573,861 575,893 576,701 577,236 577,217 577,078 576,727 573,915 574,606 573,371 572,823 572,884 573,181 573,678 574,288 574,990 576,284 576,890 579,093 579,351 580,326 580,435 581,034 581,853 581,944 582,095 581,930 581,194 579,311 577,761 576,476 575,598 572,880 568,073 564,615 562,275 561,244 560,602 559,534 559,402 557,291 557,791 556,381 556,154 555,614 555,074 554,420 554,361 553,432 552,341 552,330 550,935 550,620 549,185 547,250 545,429 544,658 544,415 542,874 539,918
DIFFERENZA DI QUOTA	-2,190 -2,142 -2,009 -2,428 -2,796 -3,086 -1,964 -1,199 -2,264 -1,097 -0,953 -0,085 -0,085 -0,320 -0,237 -0,392 -0,726 -0,878 -0,610 -0,652 -0,817 -1,331 -1,468 -0,989 -0,109 -0,514 -1,413 -1,595 -0,318 -1,547 -2,478 -2,898 -1,881 -2,140 -1,998 -1,074 -0,481 -0,454 0,416 0,356 0,262 -0,267 -0,202 -0,133 0,061 -0,498 -0,478 -0,527 -0,374 -0,199 -0,089 -0,160 -0,623 -0,767 -0,732 -0,202 -0,299 -0,016 -0,315 -0,474 -0,497 -0,508 -0,280 -0,243 -0,074 -0,480
ETTOMETRICHE	18 19 20 21 22 23 24 25 26

ISO A0

Comune di Monterenzio

Regione Emilia-Romagna

Città Metropolitana di Bologna

Committente:

RWE RENEWABLES ITALIA S.R.L.
via Andrea Doria, 41G - 00192 Roma
P.IVA/C.F. 06403370968

Titolo del Progetto:

PARCO LION STONE

Documento:

PROGETTO DEFINITIVO

N° Documento: PELI-P25

ID PROGETTO:	PELI-P	DISCIPLINA:	C	TIPOLOGIA:	DX	FORMATO:	A1x4

Elaborato: PLANIMETRIA E PROFILO ASSE ACCESSO - 01
2

FOGLIO:	2 di 2	SCALA:	1:1000	Nome file:	PELI-P25-0

Progettazione:

Hydro Engineering s.s.
di Damiano e Mariano Galbo
via Rossotti, 39
91011 Alcamo [TP] Italy

Progettisti:

(ing. Mariano Galbo)

ORDINE DEGLI INGEGNERI PROV. TRAPANI
ing. Mariano Galbo N. 724

Rev:	Data Revisione	Descrizione Revisione	Redatto	Controllato	Approvato
0	02/2024	PRIMA EMISSIONE	FB	PA	MG