

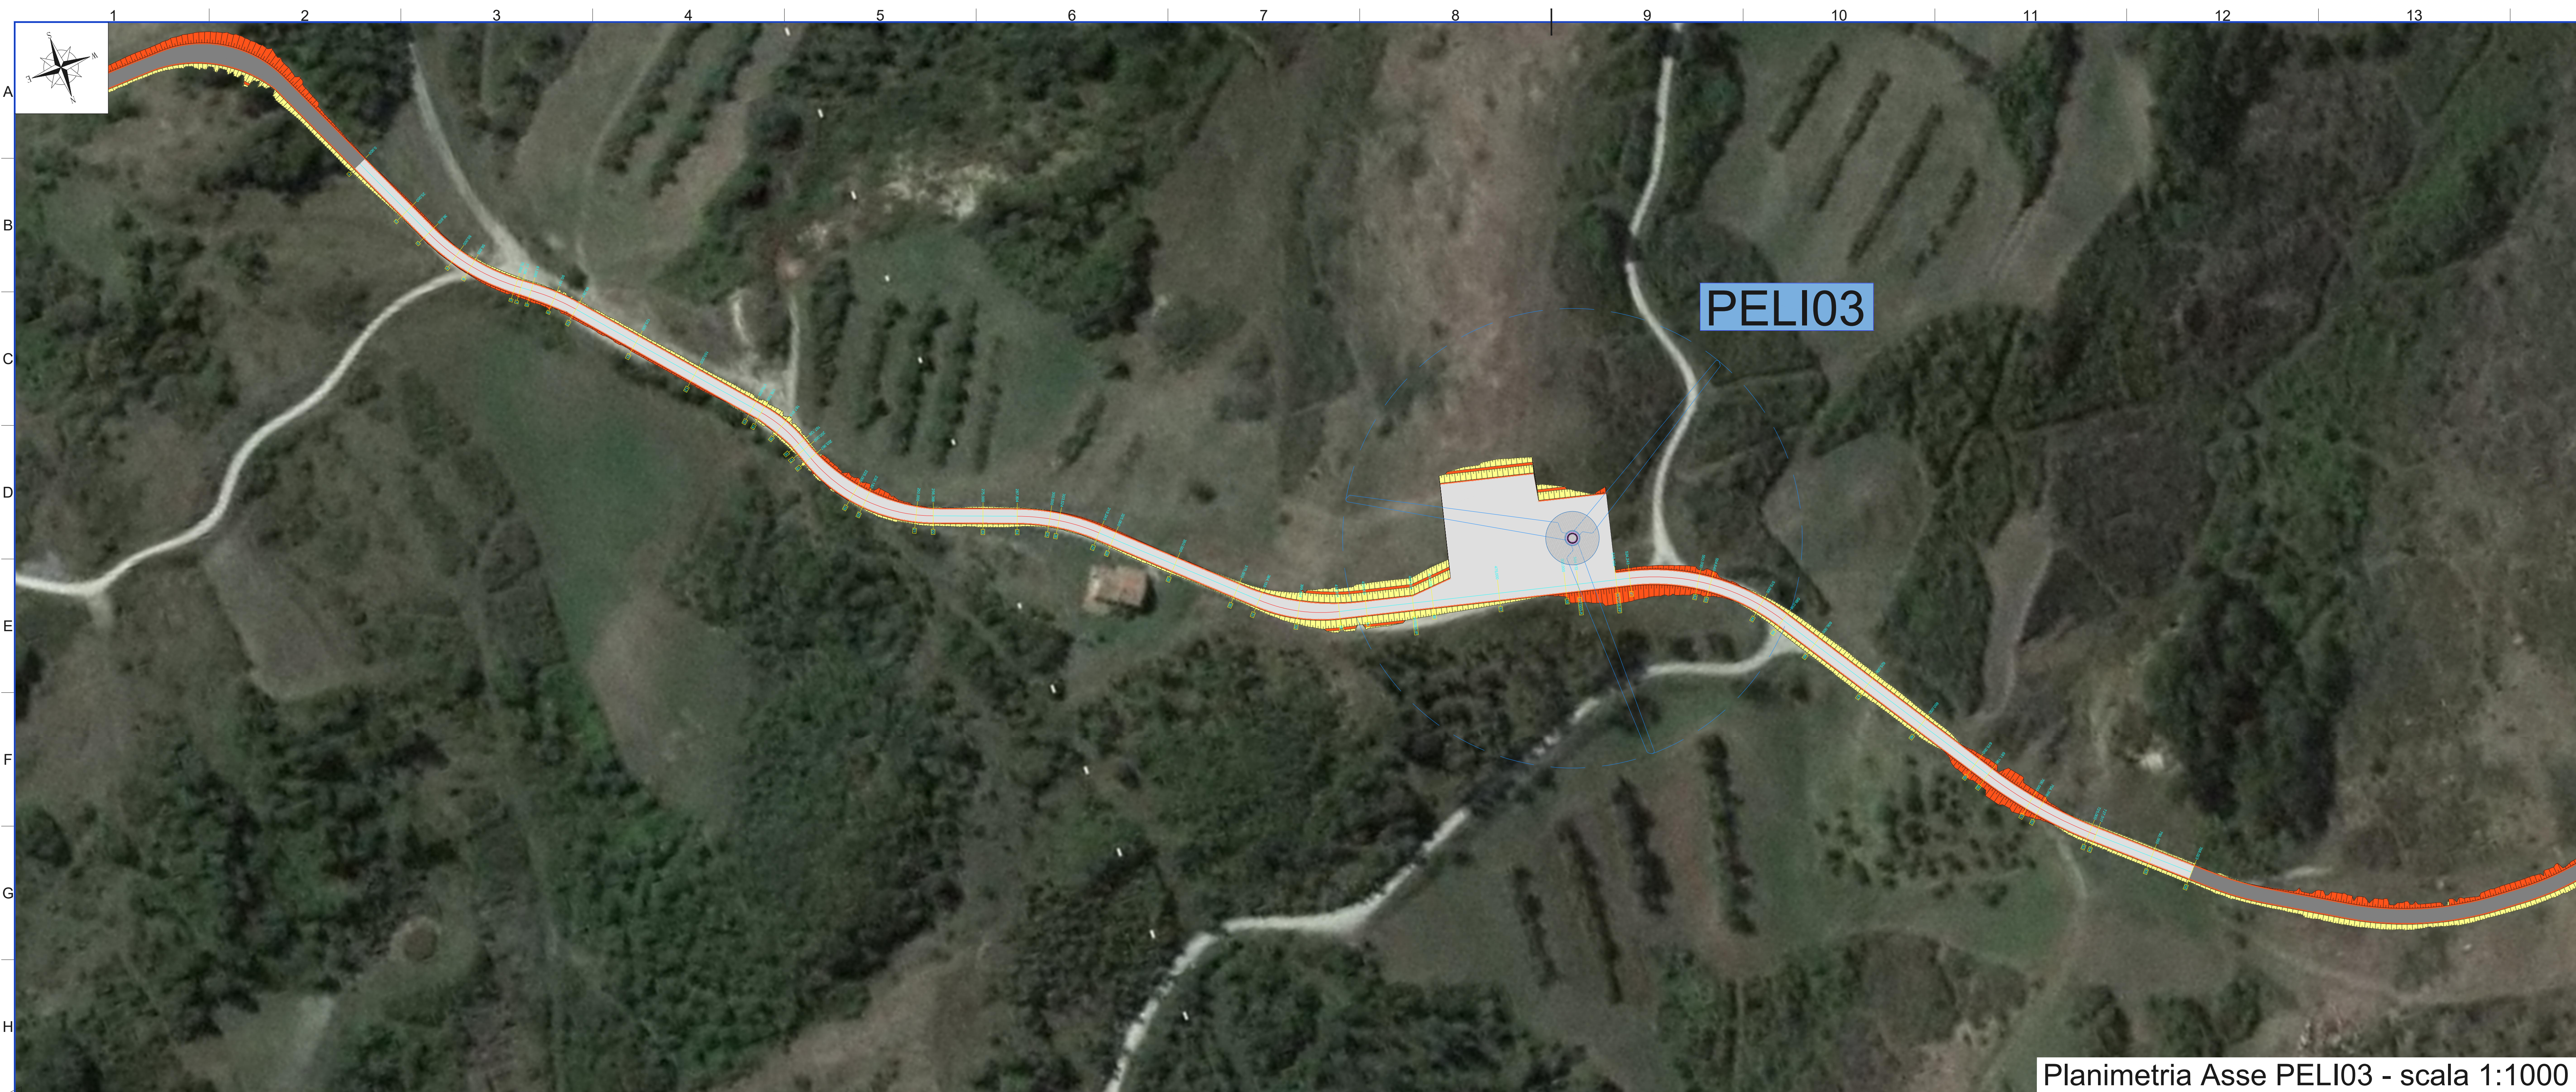


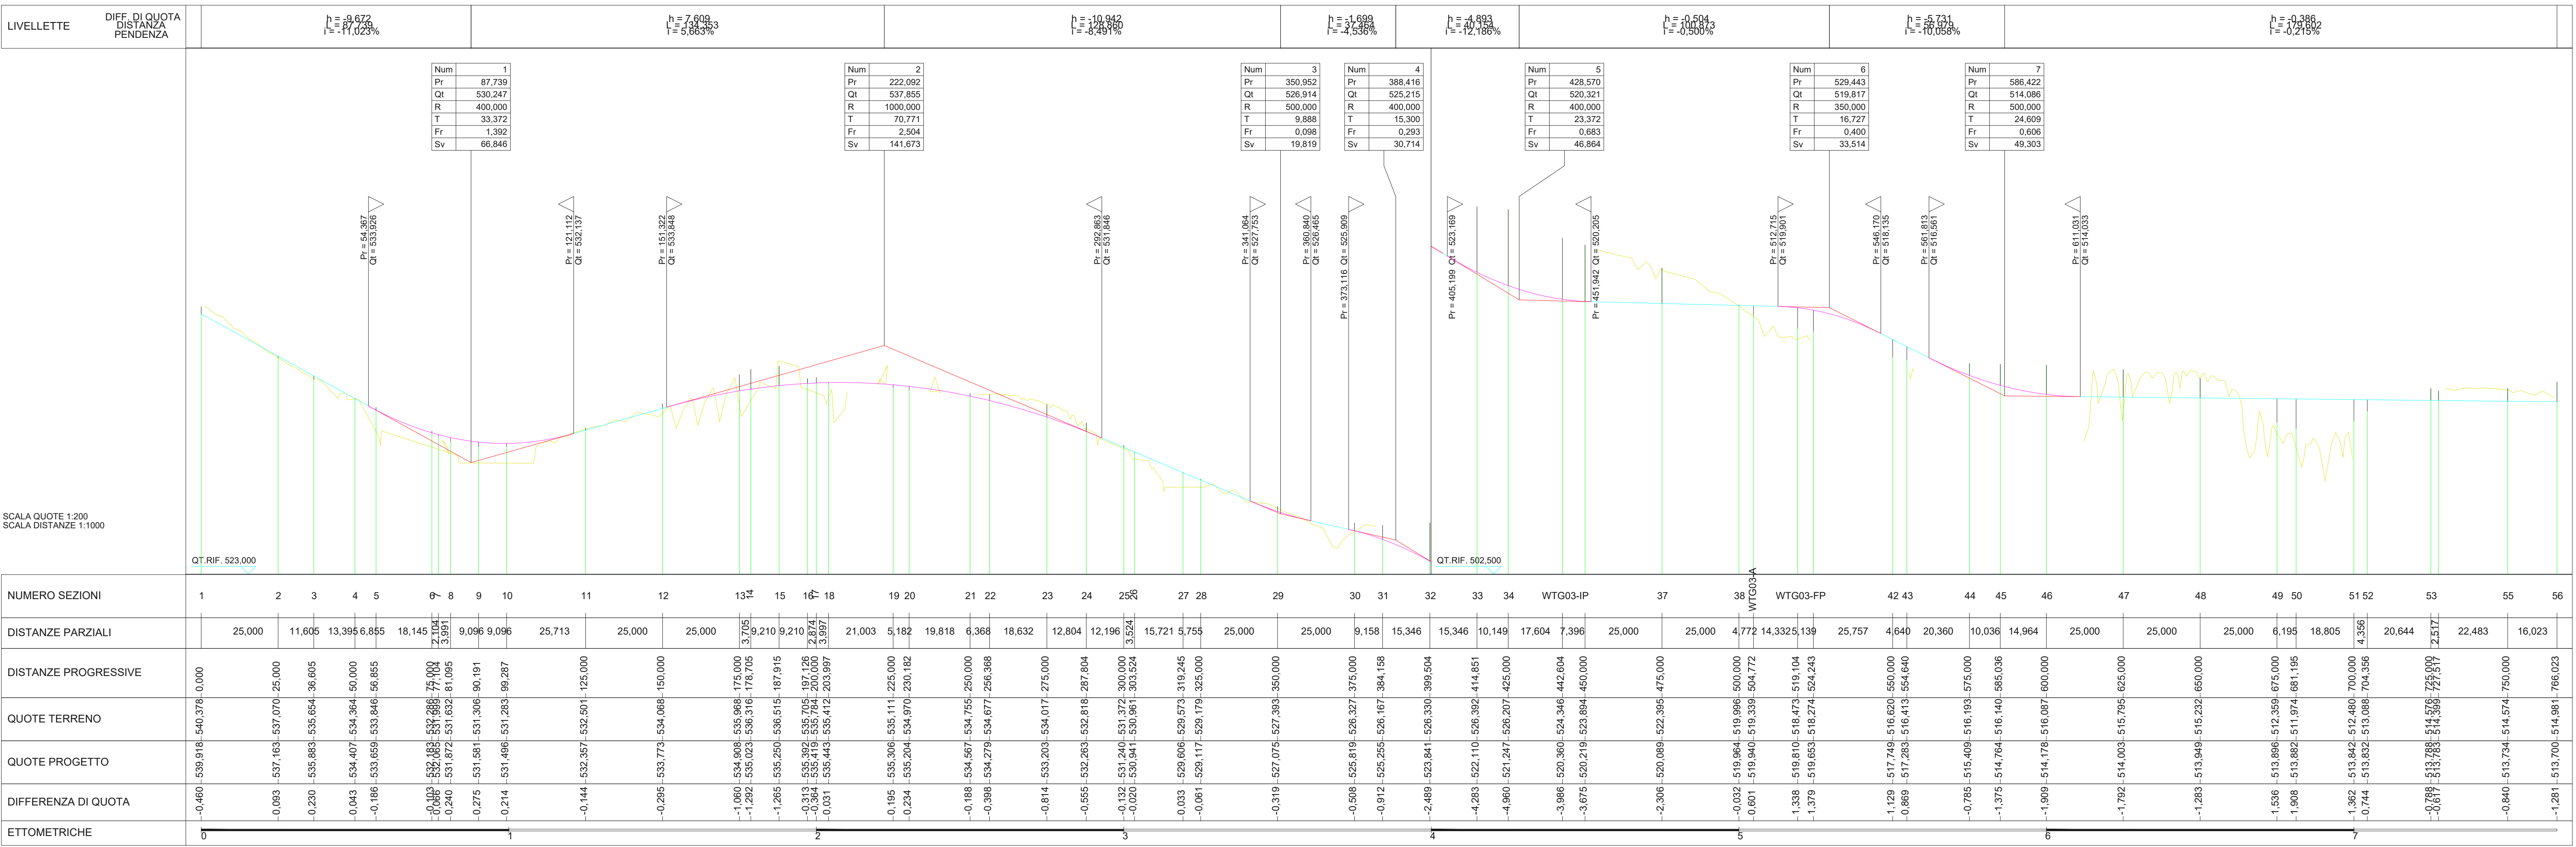

Planimetria Asse PELI03 - scala 1:1000

| LEGENDA |                                  |
|---------|----------------------------------|
|         | POSIZIONE AEROGENERATORE         |
|         | NOME AEROGENERATORE              |
|         | VIABILITA' ESISTENTE DA ADEGUARE |
|         | NUOVA VIABILITA'                 |
|         | SCARPATA IN RILEVATO 1/1         |
|         | SCARPATA IN STERRO 1/1           |

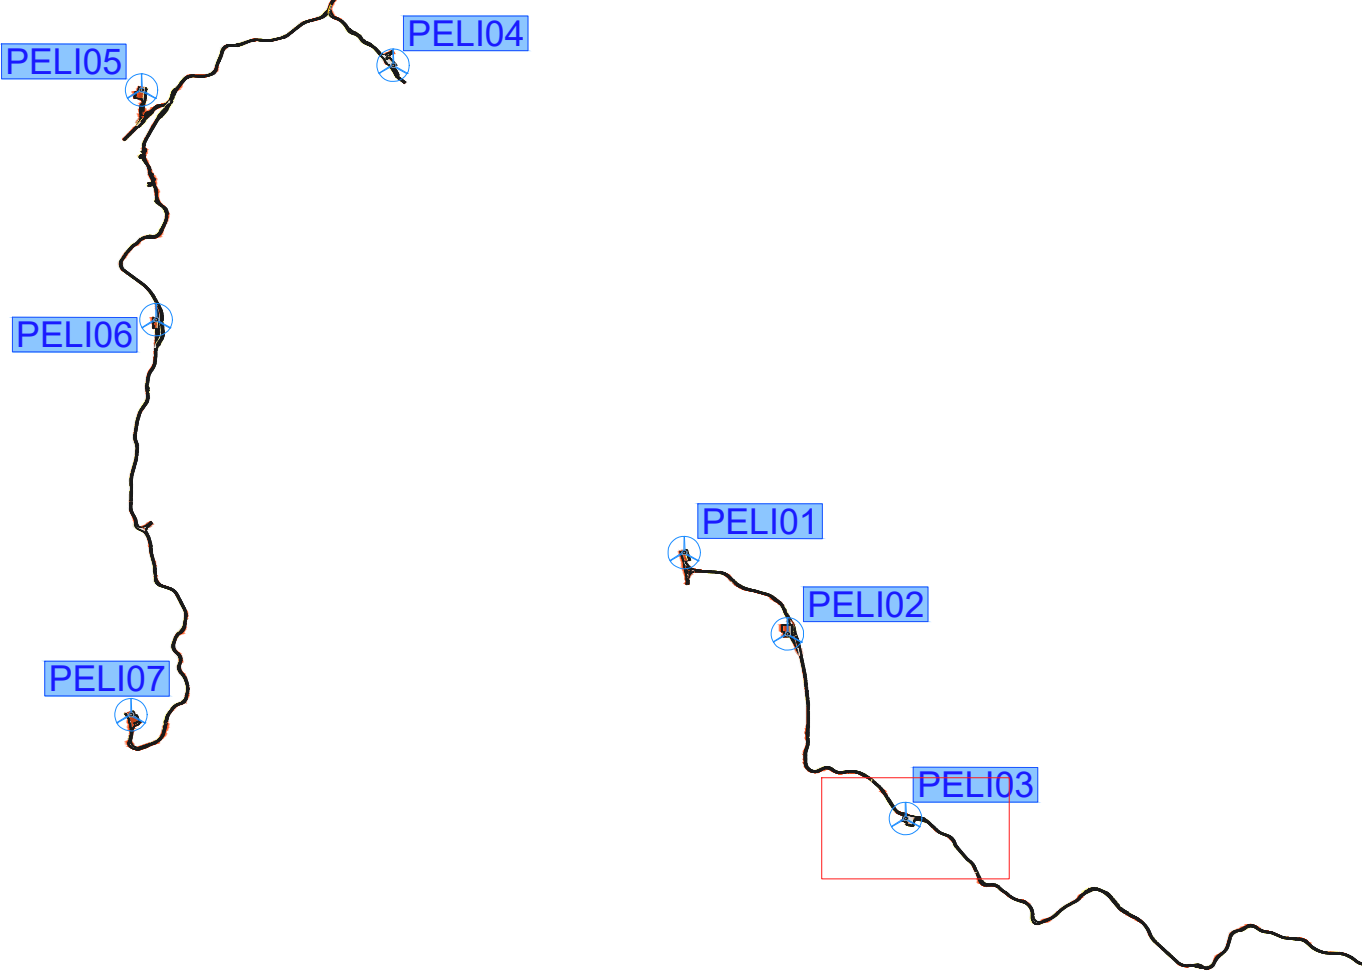

PROGETTO DEFINITIVO

PARCO LION STONE

PROGETTO DEFINITIVO

PROGETTO DEFINITIVO

PROGETTO DEFINITIVO

PROGETTO DEFINITIVO

PROGETTO DEFINITIVO