

Comune
di Monterenzio



Regione Emilia-Romagna



Città Metropolitana di
Bologna



Committente:



RWE RENEWABLES ITALIA S.R.L.
via Andrea Doria, 41/G - 00192 Roma
P.IVA/C.F. 06400370968

Titolo del Progetto:

PARCO LION STONE

Documento:

PROGETTO DEFINITIVO

N° Documento:

PELI-P30


ID PROGETTO:	PELI-P	DISCIPLINA:	C	TIPOLOGIA:	DX	FORMATO:	
--------------	--------	-------------	---	------------	----	----------	--

Elaborato:

SEZIONI ASSE COLLEGAMENTO PELI03-PELI02

FOGLIO:	1 di 80	SCALA:	1:250	Nome file:	PELI-P30-0
---------	---------	--------	-------	------------	------------

Progettazione:

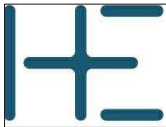


Hydro Engineering s.s.
di Damiano e Mariano Galbo
via Rossotti, 39
91011 Alcamo (TP) Italy

Progettisti:



galbo mariano
26.03.2024
11:44:35
GMT+01:00

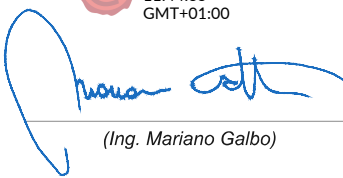

(Ing. Mariano Galbo)



Rev:	Data Revisione	Descrizione Revisione	Redatto	Controllato	Approvato
0	02/2024	PRIMA EMISSIONE	FB	PA	MG

SCAVI E BONIFICHE		
STERRO		4,198 m ²
SCOTICO		2,213 m ²
SOVRASTRUTTURA STRADALE		
CASSONETTO		5,000 m

SEZIONE N.: 1
QT. PROGETTO: 514,325
DIST.PROG.: 0,000
DIST.SUCC.: 7,583

SCALA 1:250

QT.RIF. 485,000

[illegible]


SCAVI E BONIFICHE	
STERRO	4.175 m²
SCOTTICO	2.466 m²
RILEVATI	
TERRENO VEGETALE	0.088 m²
SOPRASTRUTTURA STRADALE	
CASSONETTO	5.000 m

SEZIONE N.: 5
QT. PROGETTO: 515,646
DIST. PROG.: 30,041
DIST. REC.: 5,041
DIST. SUCC.: 19,989

SCALA 1:250


QT. RIF. 485,000

QUOTE TERRENO	507.113	
	507.714	1,194
DIST. PARZIALI TERRENO	507.940	0,808
	508.086	
	508.938	1,839
	508.861	
	508.339	0,608
	508.303	
	510.022	0,777
	508.919	1,188
	508.976	0,921
	511.177	0,940
	511.088	1,136
	511.346	0,740
	511.452	0,646
	512.180	1,732
	512.711	
	512.809	
	512.826	
	513.205	0,643
	513.413	0,872
	513.748	
	514.008	1,076
	514.214	0,874
	514.412	0,711
	514.977	0,711
	514.823	
	515.151	
	515.368	1,004
	515.478	
	515.804	
	515.841	
	516.031	1,306
	516.083	0,938
	516.347	1,182
	516.805	0,984
	516.899	1,268
	517.041	1,901
	517.269	1,749
	517.107	
	517.107	1,198
	517.306	1,046
	516.964	0,902
	516.791	1,341
	516.707	0,878
	516.763	1,386
	516.218	2
	516.201	2.182
	515.939	1,483
	515.515	0,780
	515.408	1,091
	515.469	1,151
	514.939	0,822
	514.739	1,821
	514.488	0,771
	514.588	

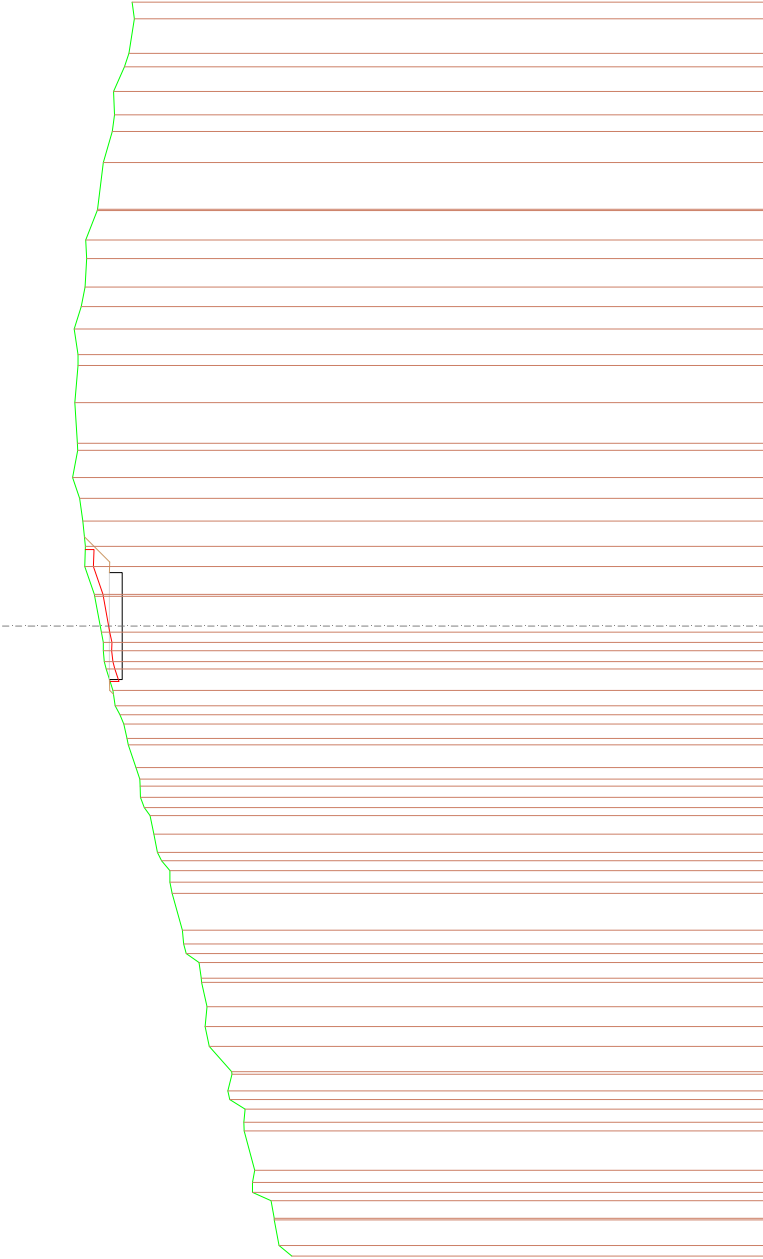

SCAVI E BONIFICHE	
STERRO	4.637 m ²
SCOTICO	3.860 m ²
RILEVATI	
RILEVATO	1.253 m ²
TERRENO VEGETALE	1.819 m ²
SOVRASTRUTTURA STRADALE	
CASSONETTO	5.000 m

SEZIONE N.: 6
QT. PROGETTO: 516,820
DIST.PROG.: 50,000
DIST.PREC.: 19,959
DIST.SUCC.: 9,557

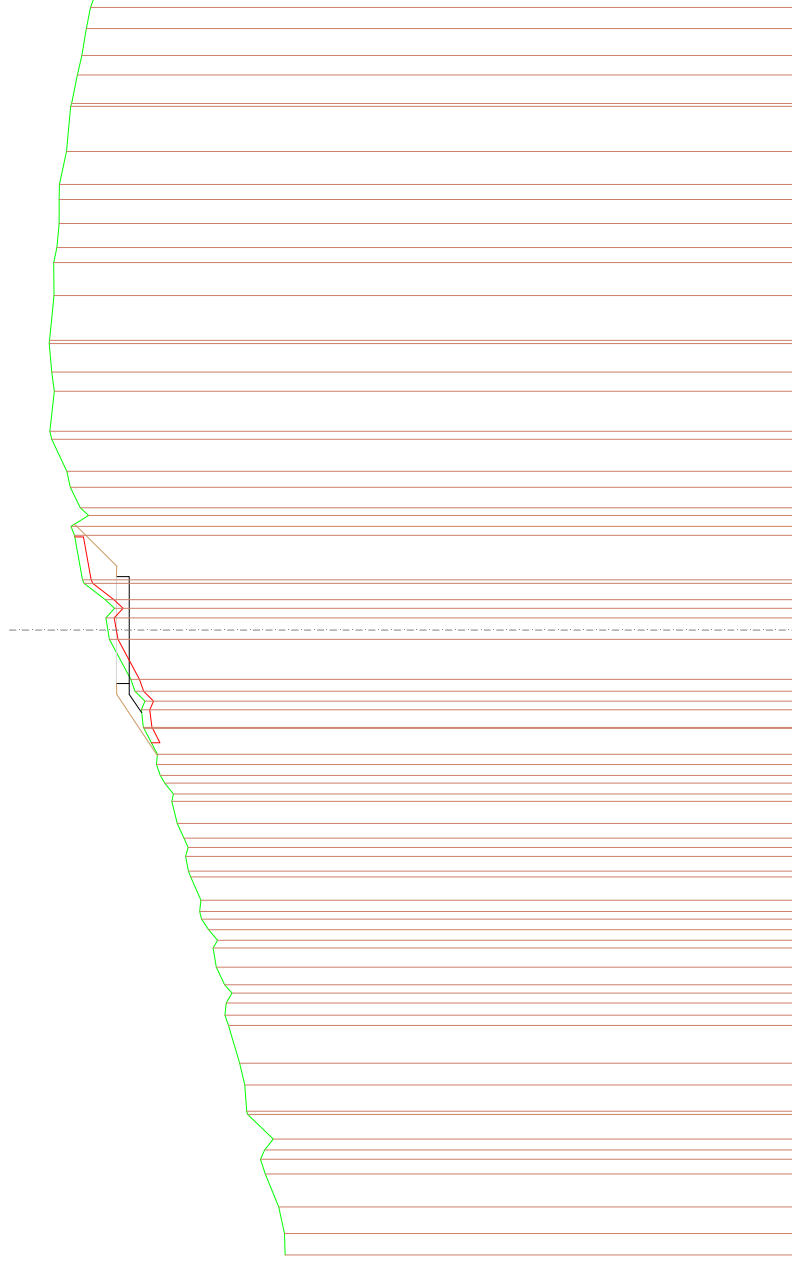


SCALA 1:250

QT.RIF. 485.000

[illegible]

SCAVI E BONIFICHE	
STERRO	4,247 m ²
SCOTICO	4,022 m ²
RILEVATI	
RILEVATO	1,598 m ²
TERRENO VEGETALE	2,101 m ²
SOVRASTRUTTURA STRADALE	
CASSONETTO	5,000 m

SEZIONE N.: 7
QT. PROGETTO: 517,056
DIST.PROG.: 59,557
DIST.PREC.: 9,557
DIST.SUCC.: 15,443

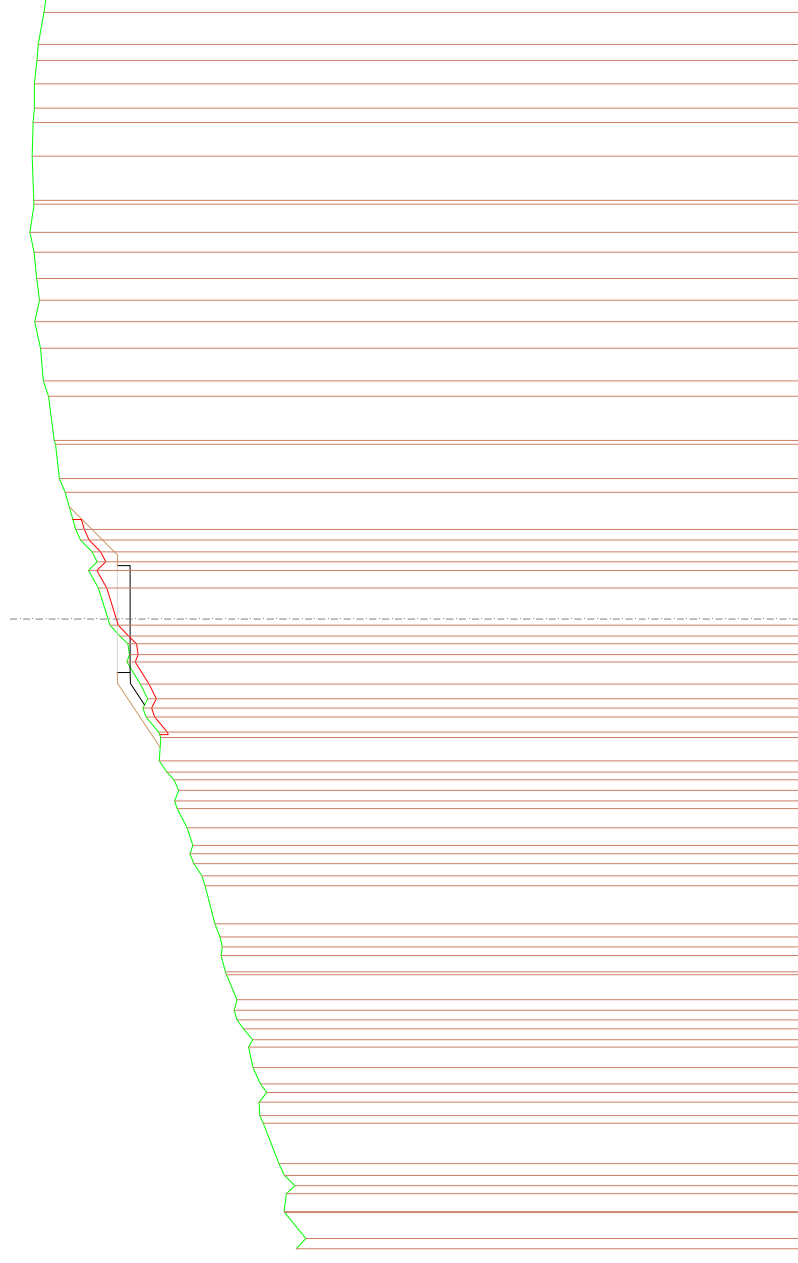

SCALA 1:250

QT.RIF. 485.000

[illegible]

SCAVI E BONIFICHE	
STERRO	4,006 m ²
SCOTICO	4,148 m ²
RILEVATI	
RILEVATO	2,041 m ²
TERRENO VEGETALE	2,262 m ²
SOVRASTRUTTURA STRADALE	
CASSONETTO	5,000 m

SEZIONE N.: 8
QT. PROGETTO: 516,965
DIST.PROG.: 75,000
DIST.PREC.: 15,443
DIST.SUCC.: 13,411


SCALA 1:250

QT.RIF. 490.000

[illegible]

SCAVI E BONIFICHE	
STERRO	3,246 m²
SCOTTICO	3,142 m²
RILEVATI	
RILEVATO	0,043 m²
TERRENO VEGETALE	1,359 m²
SOPRASTRUTTURA STRADALE	
CASSONETTO	5,000 m

SEZIONE N.: 9
 QT. PROGETTO: 516,710
 DIST. PROG.: 88,411
 DIST. REC.: 13,411
 DIST. SUCC.: 11,589

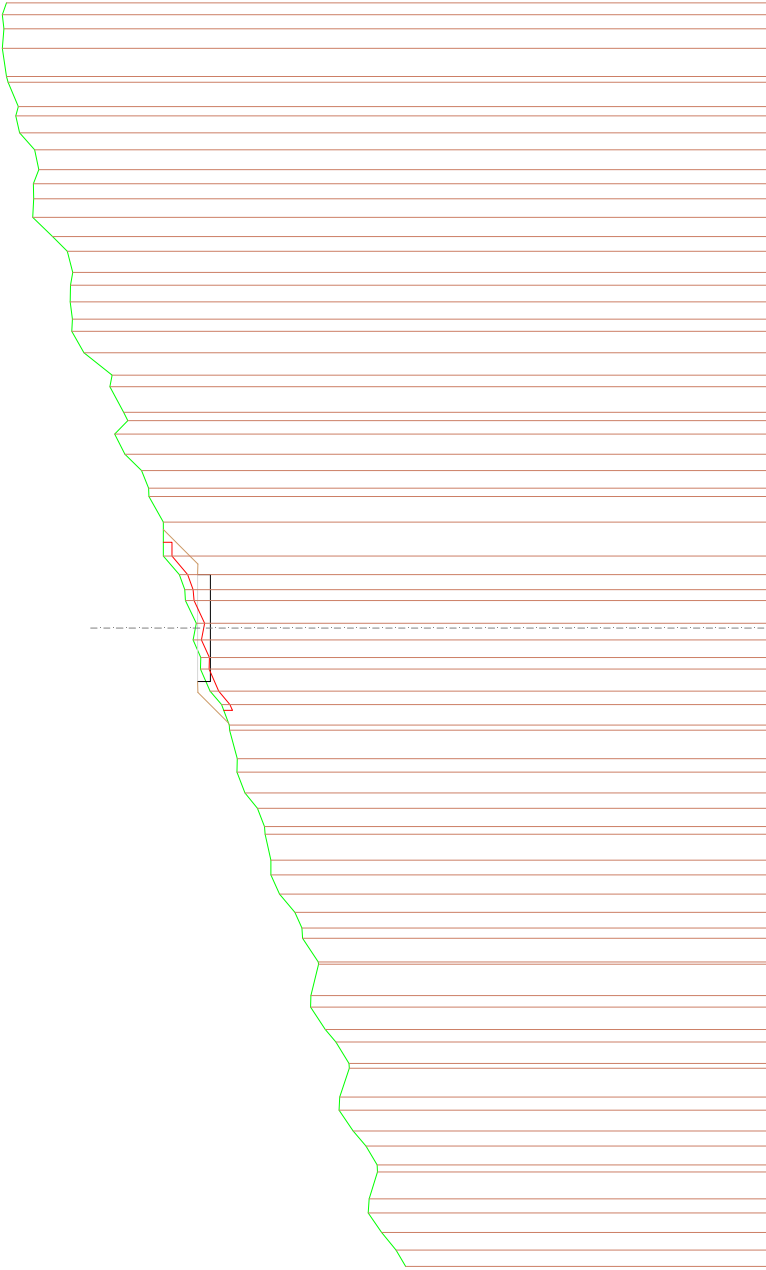

SCALA 1:250

QT. RIF. 490,000

QUOTE TERRENO	506,981	0,794	516,710	2,500	516,710
	507,428	0,818			
DIST. PARZIALI TERRENO	508,089	0,911	516,710	2,500	516,710
	508,732	0,870			
QUOTE PROGETTO	508,685	1,244	516,710	2,500	516,710
	508,293	0,877			
DIST. PARZIALI PROGETTO	508,315	0,704	516,710	2,500	516,710
	508,831	0,704			
QUOTE TERRENO	508,431	0,878	516,710	2,500	516,710
	508,084	0,808			
DIST. PARZIALI TERRENO	508,052	1,358	516,710	2,500	516,710
	509,611	0,981			
QUOTE TERRENO	509,734	0,981	516,710	2,500	516,710
	510,244	1,040			
DIST. PARZIALI TERRENO	510,419	1,471	516,710	2,500	516,710
	511,414	1,104			
QUOTE TERRENO	511,804	0,737	516,710	2,500	516,710
	511,827	0,844			
DIST. PARZIALI TERRENO	512,163	0,888	516,710	2,500	516,710
	512,884	1,218			
QUOTE TERRENO	513,279	0,851	516,710	2,500	516,710
	513,578	0,861			
DIST. PARZIALI TERRENO	513,914	0,821	516,710	2,500	516,710
	514,503	1,331			
QUOTE TERRENO	514,857	0,964	516,710	2,500	516,710
	514,853	1,026			
DIST. PARZIALI TERRENO	516,572	0,817	516,710	2,500	516,710
	516,820	0,871			
QUOTE TERRENO	516,824	1,078	516,710	2,500	516,710
	517,272	0,711			
DIST. PARZIALI TERRENO	517,315	0,871	516,710	2,500	516,710
	517,585	1,582			
QUOTE TERRENO	518,313	1,191	516,710	2,500	516,710
	518,891	0,824			
DIST. PARZIALI TERRENO	518,895	0,757	516,710	2,500	516,710
	520,116	0,948			
QUOTE TERRENO	519,969	1,182	516,710	2,500	516,710
	520,814	1,061			
DIST. PARZIALI TERRENO	520,708	1,010	516,710	2,500	516,710
	522,031	0,802			
QUOTE TERRENO	522,542	0,987	516,710	2,500	516,710
	522,796	0,884			
DIST. PARZIALI TERRENO	523,494	0,897	516,710	2,500	516,710
	524,376	0,716			
QUOTE TERRENO	524,385	0,867	516,710	2,500	516,710
	524,390	0,823			
DIST. PARZIALI TERRENO	525,028	0,798	516,710	2,500	516,710
	525,210	0,794			
QUOTE TERRENO	525,094	1,151	516,710	2,500	516,710
	525,654	1,308			
DIST. PARZIALI TERRENO	525,846	0,911	516,710	2,500	516,710
	525,849	0,870			
QUOTE TERRENO	525,861	0,870	516,710	2,500	516,710
	525,861	0,870			

SCAVI E BONIFICHE	
STERRO	1.973 m²
SCOTTICO	3.519 m²
RILEVATI	
RILEVATO	1.950 m²
TERRENO VEGETALE	1.556 m²
SOPRASTRUTTURA STRADALE	
CASSONETTO	5.000 m

SEZIONE N.: 10
 QT. PROGETTO: 516,490
 DIST. PROG.: 100,000
 DIST. REC.: 11,589
 DIST. SUCC.: 17,264

SCALA 1:250

QT. RIF. 490,000

QUOTE TERRENO	506.844	
	507.268	0.981
DIST. PARZIALI TERRENO	507.294	0.904
	507.752	0.643
QUOTE PROGETTO	508.178	0.876
	508.345	0.671
DIST. PARZIALI PROGETTO	508.336	0.882
	508.632	0.619
	508.134	0.783
	508.654	0.928
	508.673	0.900
	508.980	0.887
	509.980	0.780
	510.571	1.043
	511.188	0.946
	511.589	0.716
	511.533	0.783
	512.221	0.986
	512.322	0.866
	512.373	0.732
	512.917	0.986
	513.246	0.783
	513.367	0.986
	514.036	0.783
	514.589	0.884
	514.608	0.917
	514.904	0.981
	515.046	0.911
	515.505	0.932
	515.506	0.888
	515.590	0.888
	515.590	0.833
	516.490	0.888
	516.490	0.826
	517.659	0.821
	517.692	0.831
	518.183	0.907
	518.452	0.874
	518.327	0.773
	518.338	1.081
	519.280	0.770
	519.320	1.086
	519.816	0.726
	519.981	0.826
	520.377	1.082
	520.239	0.826
	520.179	0.726
	520.252	0.858
	521.906	0.726
	522.002	0.858
	522.416	1.086
	522.442	0.770
	523.948	0.877
	524.010	0.910
	524.486	0.981
	524.612	0.918
	524.787	0.829
	524.889	0.862
	525.341	0.888
	525.657	0.833
	525.688	0.888
	525.755	0.833
	525.639	0.833
	525.927	0.833
	526.162	0.833
	526.706	0.833
	526.722	0.833
	526.987	0.833
	526.990	0.833
	528.165	0.833



SCAVI E BONIFICHE	
STERRO	2.576 m ²
SCOTICO	3.538 m ²
RILEVATI	
RILEVATO	0.877 m ²
TERRENO VEGETALE	1.660 m ²
SOVRASTRUTTURA STRADALE	
CASSONETTO	5.000 m

SEZIONE N.: 11
QT. PROGETTO: 516,485
DIST.PROG.: 117,264
DIST.PREC.: 17,264
DIST.SUCC.: 7,736


SCALA 1:250

QT.RIF. 490.000

[illegible]

SCAVI E BONIFICHE	
STERRO	3,143 m²
SCOTTICO	3,703 m²
RILEVATI	
RILEVATO	1,150 m²
TERRENO VEGETALE	1,788 m²
SOPRASTRUTTURA STRADALE	
CASSONETTO	5,000 m

SEZIONE N.: 12
QT. PROGETTO: 516,606
DIST. PROG.: 123,000
DIST. REC.: 7,736
DIST. SUCC.: 2,076

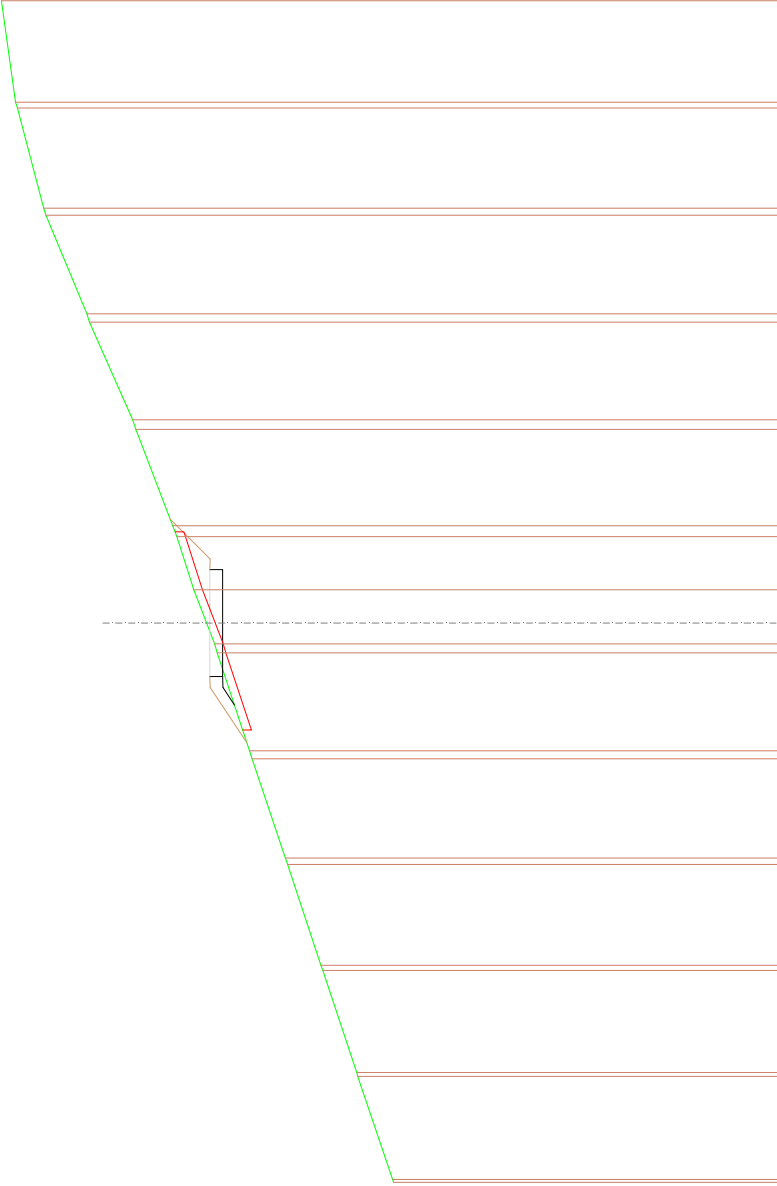

SCALA 1:250

QT. RIF. 490,000

QUOTE TERRENO	526,352	525,617	524,376	522,236	520,071	518,142	517,356	516,375	516,257	514,742	514,627	513,077	511,324	508,688	508,054	508,019
DIST. PARZIALI TERRENO	4,739	4,680	4,621	4,562	4,503	2,476	1,572	0,981	4,583	4,642	4,701	4,780	4,819			
QUOTE PROGETTO	516,006															
DIST. PARZIALI PROGETTO							2,500	0,619								

SCAVI E BONIFICHE	
STERRO	3,281 m ²
SCOTICO	3,743 m ²
RILEVATI	
RILEVATO	1,175 m ²
TERRENO VEGETALE	1,806 m ²
SOVRASTRUTTURA STRADALE	
CASSONETTO	5,000 m

SEZIONE N.: 13
QT. PROGETTO: 516,639
DIST.PROG.: 127,076
DIST.PREC.: 2,076
DIST.SUCC.: 10,259

SCALA 1:250

QT.RIF. 490.000

[illegible]

SCAVI E BONIFICHE	
STERRO	2,953 m ²
SCOTICO	3,640 m ²
RILEVATI	
RILEVATO	1,219 m ²
TERRENO VEGETALE	1,631 m ²
SOVRASTRUTTURA STRADALE	
CASSONETTO	5,000 m

SEZIONE N.: 14
QT. PROGETTO: 516,800
DIST.PROG.: 137,335
DIST.PREC.: 10,259
DIST.SUCC.: 10,259


SCALA 1:250

QT.RIF. 490,000

[illegible]

SCAVI E BONIFICHE	
STERRO	3,482 m²
SCOTTICO	3,231 m²
RILEVATI	
TERRENO VEGETALE	0,162 m²
SOPRASTRUTTURA STRADALE	0,997 m²
CASSONETTO	5,000 m

SEZIONE N.: 15
QT. PROGETTO: 516,961
DIST. PROG.: 147,584
DIST. REC.: 10,289
DIST. SUCC.: 2,406

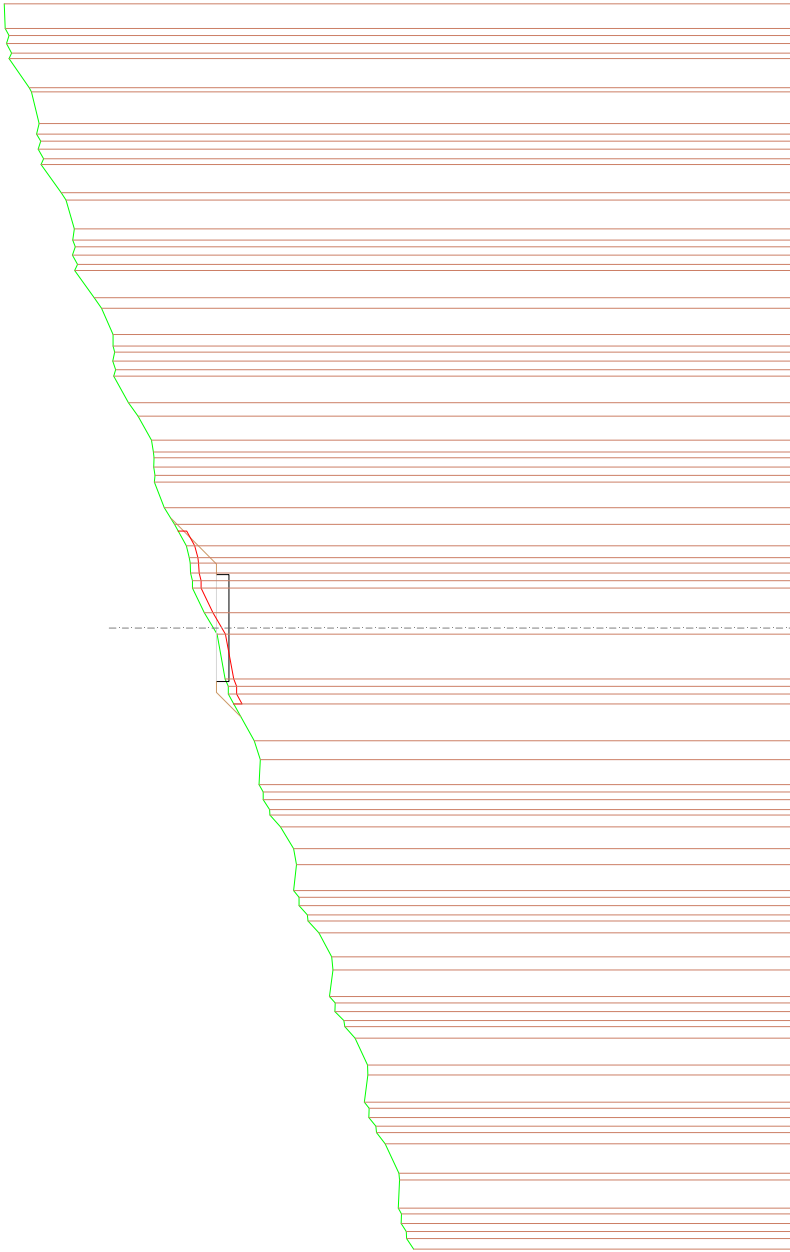

SCALA 1:250

QT. RIF. 490,000

QUOTE TERRENO	507,729	
	508,069	
DIST. PARZIALI TERRENO	1,326	
	1,376	
QUOTE PROGETTO	516,361	
	516,961	
DIST. PARZIALI PROGETTO	2,500	2,500
	516,361	516,961

SCAVI E BONIFICHE	
STERRO	3,383 m ²
SCOTICO	3,323 m ²
RILEVATI	
RILEVATO	0,236 m ²
TERRENO VEGETALE	1,192 m ²
SOVRASTRUTTURA STRADALE	
CASSONETTO	5,000 m

SEZIONE N.: 16
QT. PROGETTO: 516,999
DIST.PROG.: 150,000
DIST.PREC.: 2,406
DIST.SUCC.: 25,407

SCALA 1:250

QT.RIF. 490,000

[illegible]

SCAVI E BONIFICHE	
STERRO	1,129 m ²
SCOTICO	3,285 m ²
RILEVATI	
RILEVATO	1,898 m ²
TERRENO VEGETALE	1,491 m ²
SOVRASTRUTTURA STRADALE	
CASSONETTO	5,008 m

SEZIONE N.: 17
QT. PROGETTO: 517,397
DIST.PROG.: 175,407
DIST.PREC.: 25,407
DIST.SUCC.: 24,041

SCALA 1:250

QT.RIF. 490.000

[illegible]

SCAVI E BONIFICHE	
STERRO	1,144 m ²
SCOTICO	3,401 m ²
RILEVATI	
RILEVATO	2,282 m ²
TERRENO VEGETALE	1,823 m ²
SOVRASTRUTTURA STRADALE	
CASSONETTO	5,000 m

SEZIONE N.: 19
QT. PROGETTO: 519,215
DIST. PROG.: 223,490
DIST. PREC.: 24,041
DIST. SUCC.: 15,478


SCALA 1:250

QT.RIF. 495.000

[illegible]

SCAVI E BONIFICHE	
STERRO	3,019 m²
SCOTTICO	4,013 m²
RILEVATI	
RILEVATO	1,750 m²
TERRENO VEGETALE	2,083 m²
SOPRASTRUTTURA STRADALE	
CASSONETTO	5,151 m


SEZIONE N.: 20
QT. PROGETTO: 520,688
DIST. PROG.: 238,967
DIST. REC.: 15,478
DIST. SUCC.: 11,033

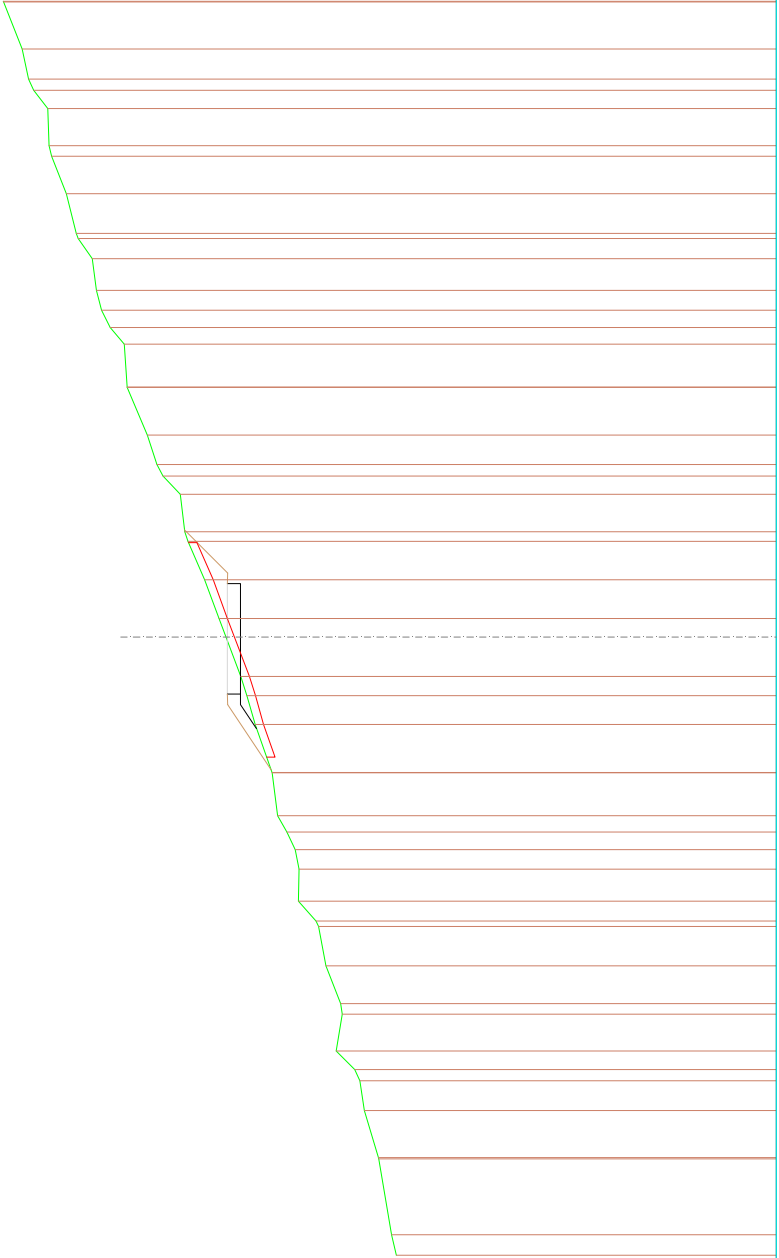

QUOTE TERRENO	512,794	513,001	3,551	2,205	1,396	0,854	1,732	515,310	516,397	516,082	516,426	516,550	517,366	517,331	517,516	517,906	518,344	518,592	518,595	2,241	519,399	520,063	520,778	521,089	521,759	522,535	522,689	522,897	523,706	524,438	2,234	525,378	525,385	525,518	526,175	526,567	526,819	527,017	527,670	527,767	528,222	528,913	529,037	529,101	529,744	529,982	530,290	531,167
DIST. PARZIALI TERRENO	
QUOTE PROGETTO	519,331	520,081	520,088	520,088	1,831	520,757	521,089	1,804	521,759	522,535	522,689	522,897	523,706	524,438	2,234	525,378	525,385	525,518	526,175	526,567	526,819	527,017	527,670	527,767	528,222	528,913	529,037	529,101	529,744	529,982	530,290	531,167																
DIST. PARZIALI PROGETTO	1,123	2,651	2,500	

SCAVI E BONIFICHE	
STERRO	3,164 m²
SCOTICO	4,161 m²
RILEVATI	
RILEVATO	2,747 m²
TERRENO VEGETALE	1,736 m²
SOPRASTRUTTURA STRADALE	
CASSONETTO	6,049 m

SEZIONE N.: 21
QT. PROGETTO: 521,455
DIST. PROG.: 250,000
DIST. REC.: 11,033
DIST. SUCC.: 9,236

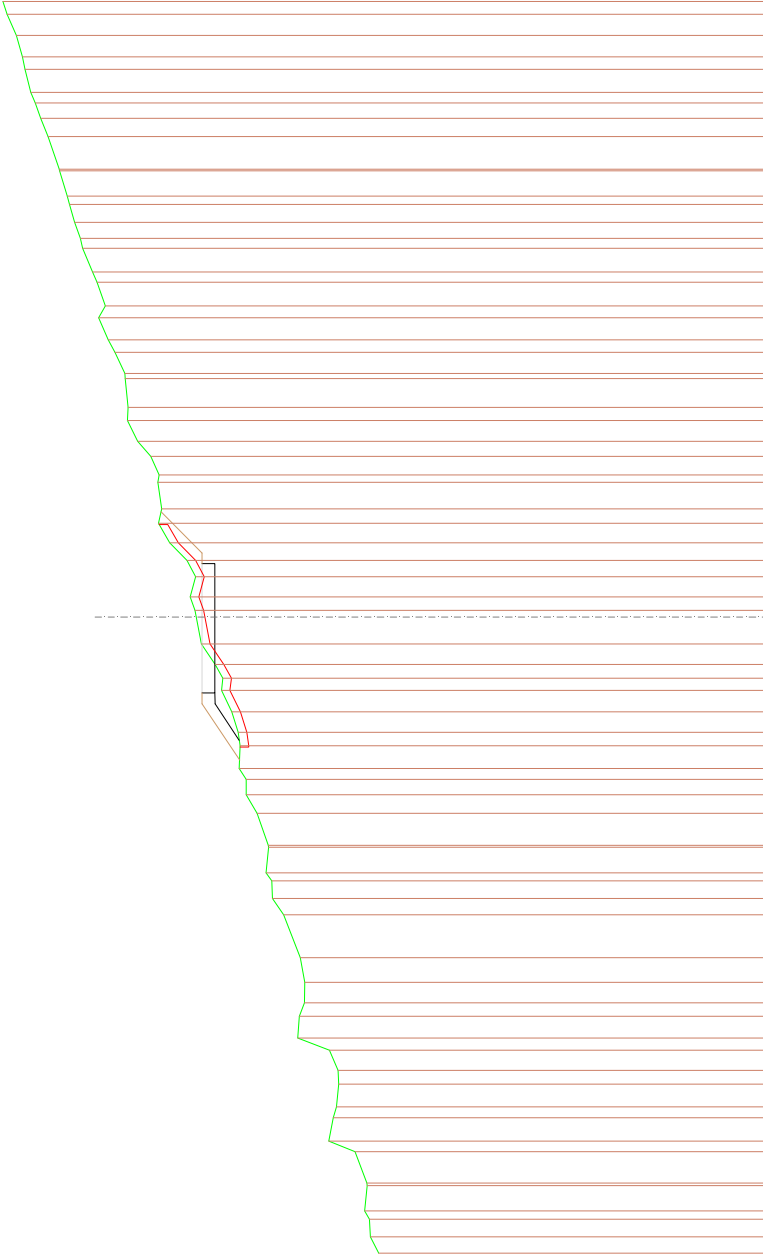

SCALA 1:250

QT. RIF. 495,000

QUOTE TERRENO	513,183	513,580	513,617	513,738	513,746	514,300	515,323	516,176	515,080	516,093	516,979	516,911	516,669	516,651	516,857	517,637	518,166	518,450	518,345	518,883	519,390	519,394	519,708	519,670	519,767	520,058	520,562	520,435	521,455	520,848	520,855	521,455	520,855	521,455	2,500	3,549	1,707
DIST. PARZIALI TERRENO	0,757	0,824	513,617	513,738	513,746	514,300	515,323	516,176	515,080	516,093	516,979	516,911	516,669	516,651	516,857	517,637	518,166	518,450	518,345	518,883	519,390	519,394	519,708	519,670	519,767	520,058	520,562	520,435	521,455	520,848	520,855	521,455	520,855	521,455	2,500	3,549	1,707
QUOTE PROGETTO	513,183	513,580	513,617	513,738	513,746	514,300	515,323	516,176	515,080	516,093	516,979	516,911	516,669	516,651	516,857	517,637	518,166	518,450	518,345	518,883	519,390	519,394	519,708	519,670	519,767	520,058	520,562	520,435	521,455	520,848	520,855	521,455	520,855	521,455	2,500	3,549	1,707
DIST. PARZIALI PROGETTO	0,757	0,824	513,617	513,738	513,746	514,300	515,323	516,176	515,080	516,093	516,979	516,911	516,669	516,651	516,857	517,637	518,166	518,450	518,345	518,883	519,390	519,394	519,708	519,670	519,767	520,058	520,562	520,435	521,455	520,848	520,855	521,455	520,855	521,455	2,500	3,549	1,707

SCAVI E BONIFICHE	
STERRO	3,283 m ²
SCOTICO	3,327 m ²
RILEVATI	
RILEVATO	0,797 m ²
TERRENO VEGETALE	1,244 m ²
SOVRASTRUTTURA STRADALE	
CASSONETTO	5,668 m

SEZIONE N.: 23
QT. PROGETTO: 522,168
DIST.PROG.: 275,000
DIST.PREC.: 15,765
DIST.SUCC.: 4,503


SCALA 1:250

QT.RIF. 495.000

				3,168	2,500	
DIST.PARZIALI PROGETTO						
QUOTE PROGETTO						
DIST.PARZIALI TERRENO						
QUOTE TERRENO						

SCAVI E BONIFICHE	
STERRO	1,976 m ²
SCOTICO	3,268 m ²
RILEVATI	
RILEVATO	0,868 m ²
TERRENO VEGETALE	1,483 m ²
SOVRASTRUTTURA STRADALE	
CASSONETTO	5,243 m

SEZIONE N.: 24
QT. PROGETTO: 522,239
DIST.PROG.: 279,503
DIST.PREC.: 4,503
DIST.SUCC.: 20,497

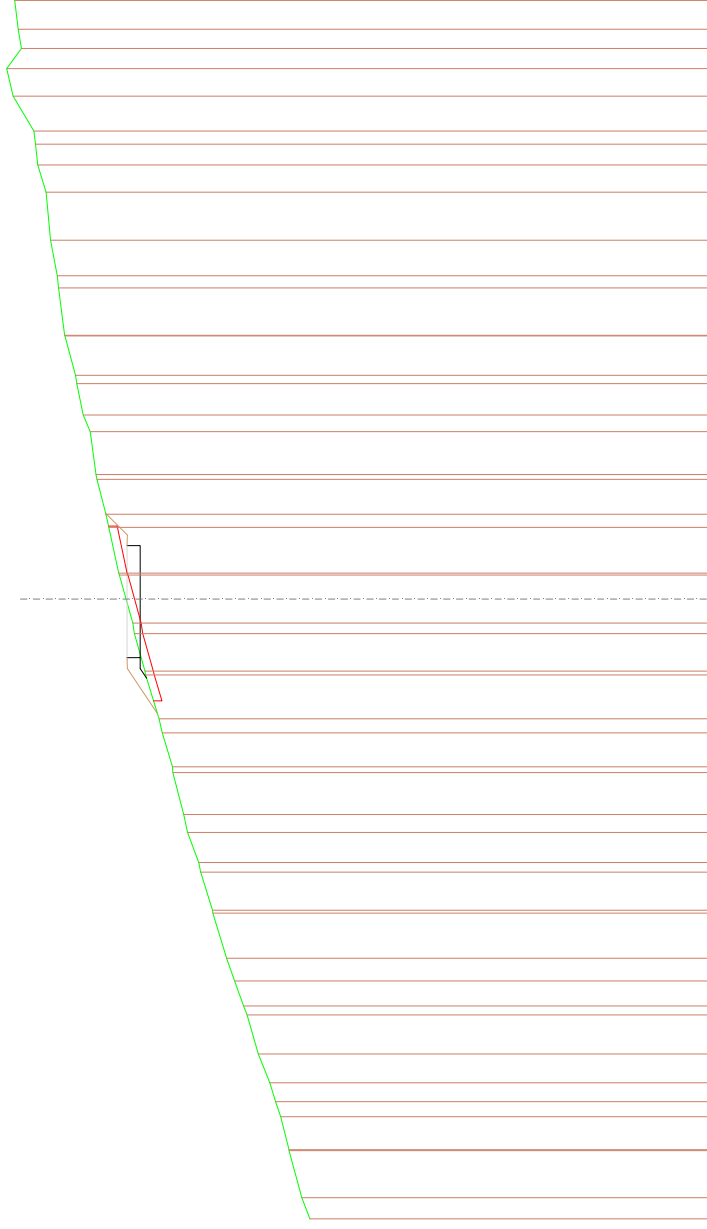


SCALA 1:250

QT.RIF. 495.000

[illegible]

SCAVI E BONIFICHE	
STERRO	1.630 m ²
SCOTICO	4.075 m ²
RILEVATI	
RILEVATO	3.024 m ²
TERRENO VEGETALE	2.591 m ²
SOVRASTRUTTURA STRADALE	
CASSONETTO	5.000 m

SEZIONE N.: 25
QT. PROGETTO: 522,340
DIST.PROG.: 300,000
DIST.PREC.: 20,497
DIST.SUCC.: 12,540

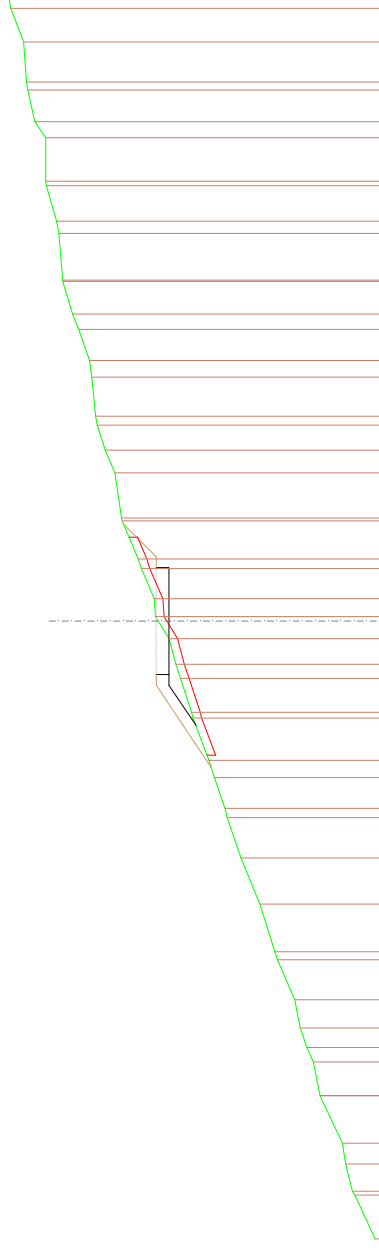


SCALA 1:250

QT.RIF. 495.000

[illegible]

SCAVI E BONIFICHE	
STERRO	1,044 m ²
SCOTICO	3,897 m ²
RILEVATI	
RILEVATO	4,896 m ²
TERRENO VEGETALE	2,784 m ²
SOVRASTRUTTURA STRADALE	
CASSONETTO	5,083 m

SEZIONE N.: 26
QT. PROGETTO: 522,200
DIST.PROG.: 312,540
DIST.PREC.: 12,540
DIST.SUCC.: 12,460

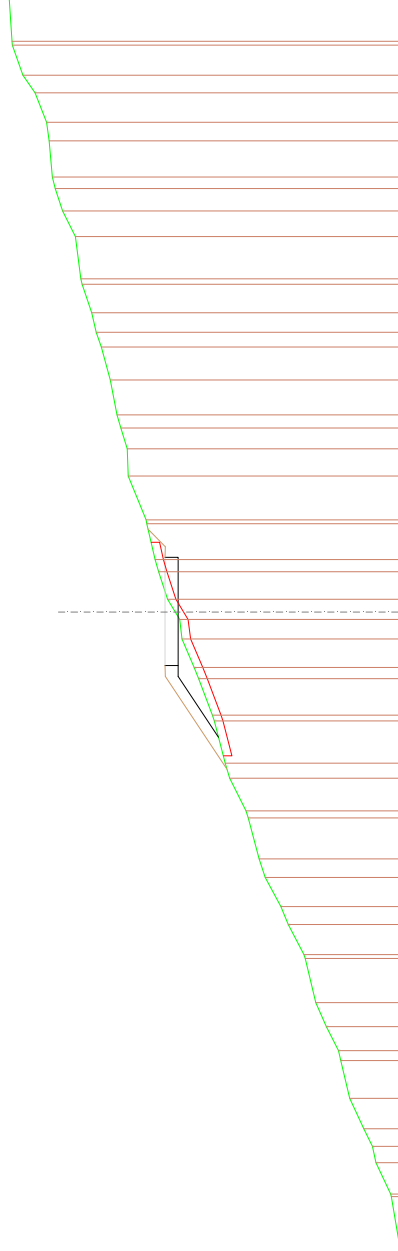


SCALA 1:250

QT.RIF. 495.000

[illegible]

SCAVI E BONIFICHE	
STERRO	0,342 m ²
SCOTICO	3,460 m ²
RILEVATI	
RILEVATO	4,021 m ²
TERRENO VEGETALE	1,763 m ²
SOVRASTRUTTURA STRADALE	
CASSONETTO	5,617 m

SEZIONE N.: 27
QT. PROGETTO: 522,229
DIST.PROG.: 325,000
DIST.PREC.: 12,460
DIST.SUCC.: 25,000

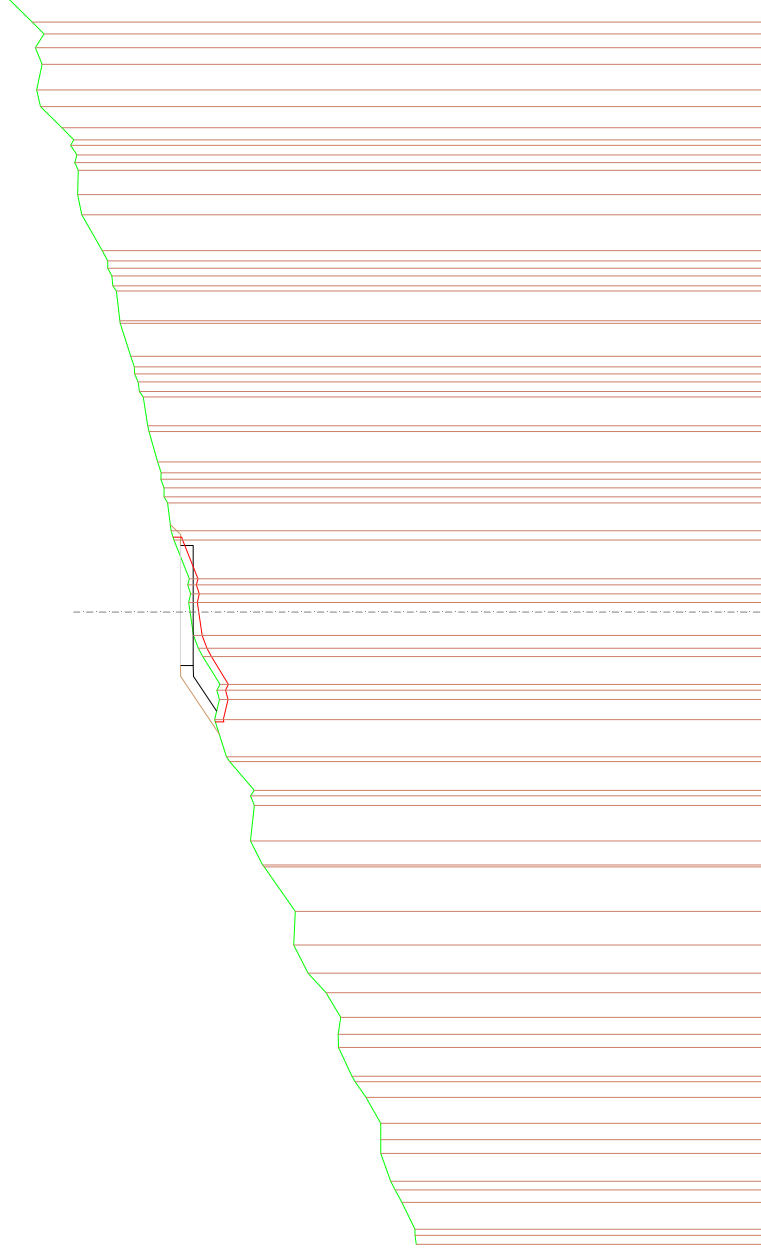


SCALA 1:250

QT.RIF. 495.000

[illegible]

SCAVI E BONIFICHE	
STERRO	0,250 m ²
SCOTICO	3,228 m ²
RILEVATI	
RILEVATO	2,231 m ²
TERRENO VEGETALE	1,338 m ²
SOVRASTRUTTURA STRADALE	
CASSONETTO	6,238 m

SEZIONE N.: 28
QT. PROGETTO: 523,433
DIST.PROG.: 350,000
DIST.PREC.: 25,000
DIST.SUCC.: 9,428

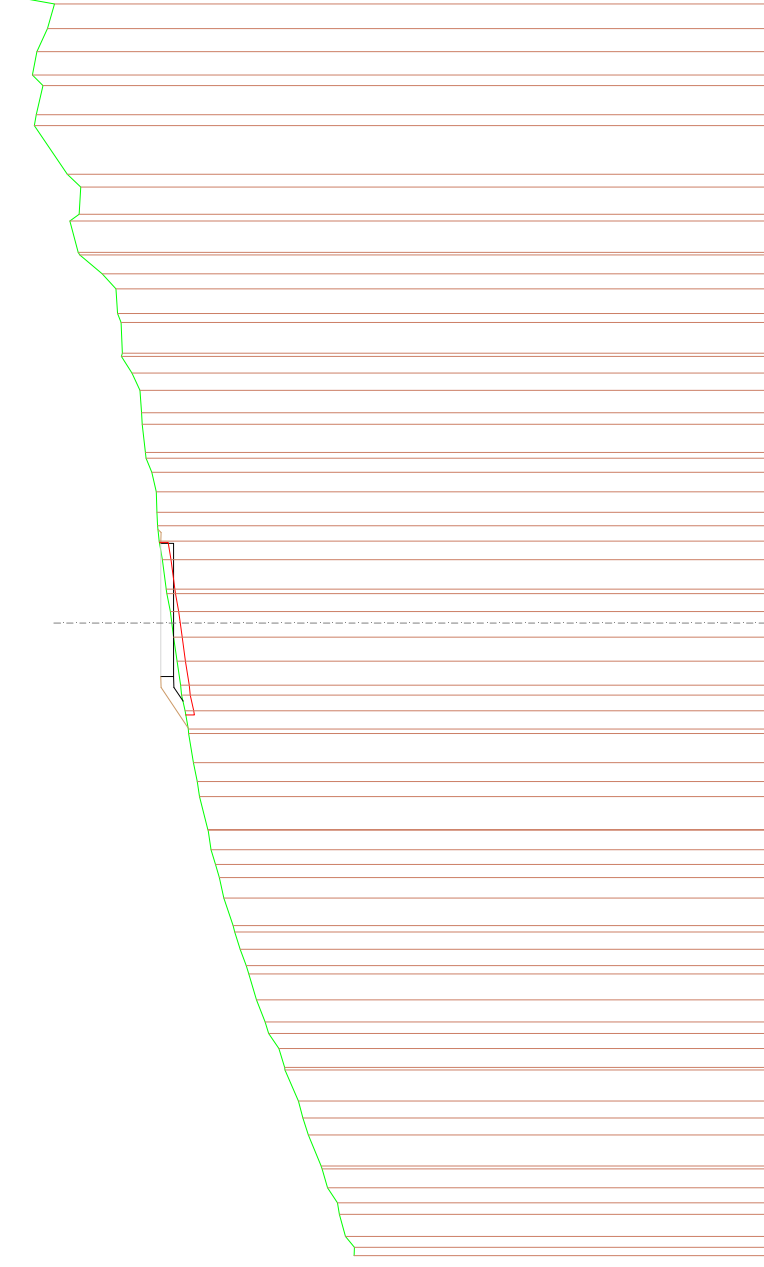


SCALA 1:250

QT.RIF. 495.000

[illegible]

SCAVI E BONIFICHE	
STERRO	0,056 m ²
SCOTICO	3,168 m ²
RILEVATI	
RILEVATO	2,566 m ²
TERRENO VEGETALE	1,293 m ²
SOVRASTRUTTURA STRADALE	
CASSONETTO	6,276 m

SEZIONE N.: 29
QT. PROGETTO: 524,091
DIST.PROG.: 359,428
DIST.PREC.: 9,428
DIST.SUCC.: 15,572

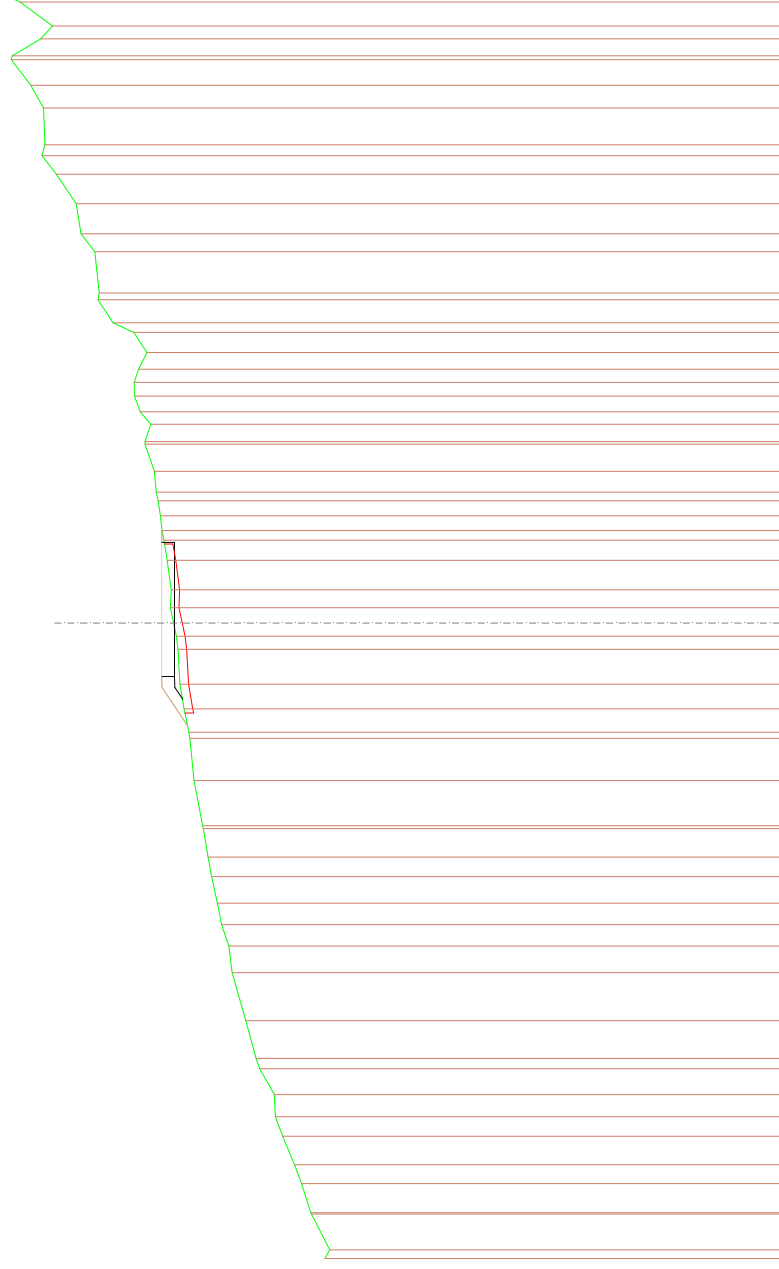

SCALA 1:250

QT.RIF. 495.000

[illegible]

SCAVI E BONIFICHE	
STERRO	0,649 m ²
SCOTICO	2,678 m ²
RILEVATI	
RILEVATO	1,711 m ²
TERRENO VEGETALE	0,642 m ²
SOVRASTRUTTURA STRADALE	
CASSONETTO	6,102 m

SEZIONE N.: 30
QT. PROGETTO: 525,153
DIST.PROG.: 375,000
DIST.PREC.: 15,572
DIST.SUCC.: 25,000


SCALA 1:250

QT.RIF. 500.000

[illegible]

SCAVI E BONIFICHE	
STERRO	0,173 m²
SCOTICO	2,716 m²
RILEVATI	
RILEVATO	4,759 m²
TERRENO VEGETALE	1,456 m²
SOPRASTRUTTURA STRADALE	
CASSONETTO	5,244 m

SEZIONE N.: 31
 QT. PROGETTO: 525,855
 DIST. PROG.: 400,000
 DIST. REC.: 25,000
 DIST. SUCC.: 6,316

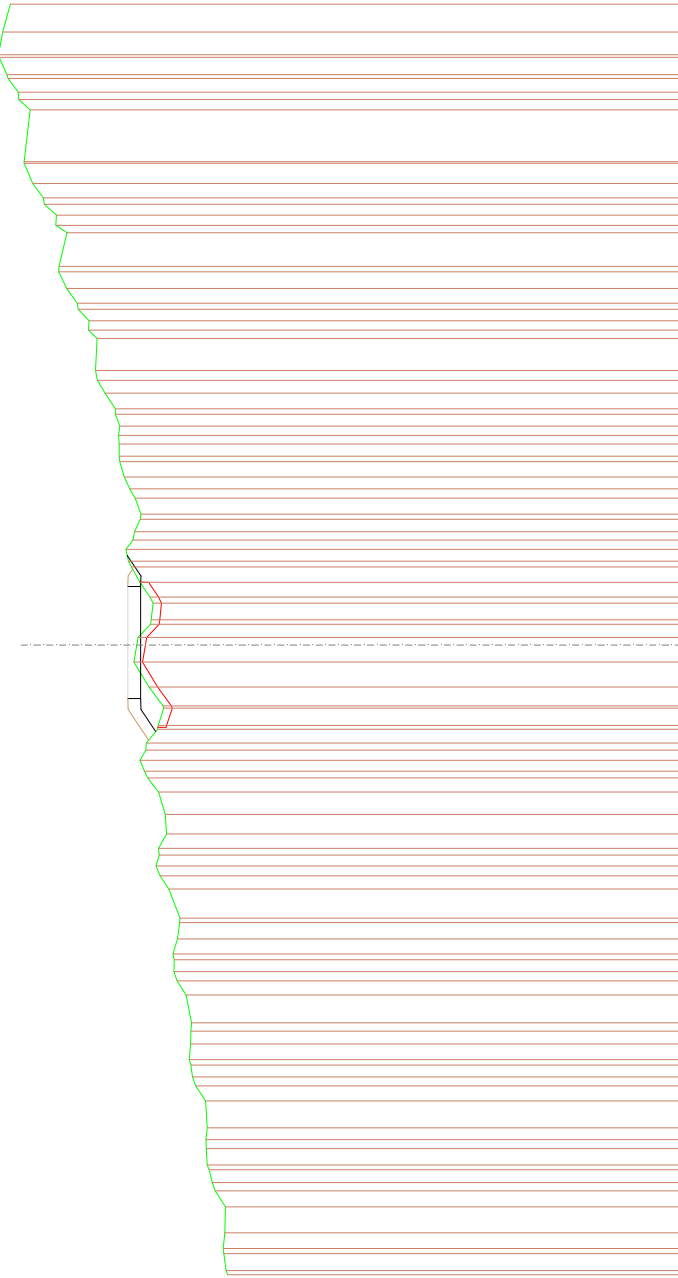

SCALA 1:250

QT. RIF. 500,000

QUOTE TERRENO	521.192	521.281	521.360	521.381	521.380	0.780	
	521.192	521.281	521.360	521.381	521.380	0.780	
DIST. PARZIALI TERRENO	521.192	521.281	521.360	521.381	521.380	0.780	
	521.192	521.281	521.360	521.381	521.380	0.780	
QUOTE PROGETTO	525.855	525.255	525.248	525.248	525.255	0.983	
	525.855	525.255	525.248	525.248	525.255	0.983	
DIST. PARZIALI PROGETTO	525.855	525.255	525.248	525.248	525.255	0.983	
	525.855	525.255	525.248	525.248	525.255	0.983	

SCAVI E BONIFICHE	
STERRO	0,628 m²
SCOTTICO	2,969 m²
RILEVATI	
RILEVATO	1,910 m²
TERRENO VEGETALE	1,404 m²
SOPRASTRUTTURA STRADALE	
CASSONETTO	5,000 m

SEZIONE N.: 34
QT. PROGETTO: 526,123
DIST. PROG.: 443,007
DIST. REC.: 16,007
DIST. SUCC.: 6,963



SCALA 1:250

QT. RIF. 500,000

QUOTE TERRENO				
DIST. PARZIALI TERRENO				
QUOTE PROGETTO				
DIST. PARZIALI PROGETTO				

SCAVI E BONIFICHE	
STERRO	0,024 m ²
SCOTICO	2,903 m ²
RILEVATI	
RILEVATO	2,823 m ²
TERRENO VEGETALE	1,604 m ²
SOVRASTRUTTURA STRADALE	
CASSONETTO	5,000 m

SEZIONE N.: 35
QT. PROGETTO: 526,167
DIST.PROG.: 450,000
DIST.PREC.: 6,993
DIST.SUCC.: 8,689

SCALA 1:250

QT.RIF. 500.000

[illegible]

SCAVI E BONIFICHE	
STERRO	0,222 m ²
SCOTICO	3,132 m ²
RILEVATI	
RILEVATO	2,825 m ²
TERRENO VEGETALE	1,683 m ²
SOVRASTRUTTURA STRADALE	
CASSONETTO	5,000 m

SEZIONE N.: 36
QT. PROGETTO: 526,221
DIST.PROG.: 458,689
DIST.PREC.: 8,689
DIST.SUCC.: 15,682


SCALA 1:250

QT.RIF. 500,000

[illegible]

SCAVI E BONIFICHE	
STERRO	0,896 m ²
SCOTICO	2,940 m ²
RILEVATI	
RILEVATO	1,352 m ²
TERRENO VEGETALE	1,351 m ²
SOVRASTRUTTURA STRADALE	
CASSONETTO	5,000 m

SEZIONE N.: 37
QT. PROGETTO: 526,319
DIST.PROG.: 474,372
DIST.PREC.: 15,682
DIST.SUCC.: 16,089

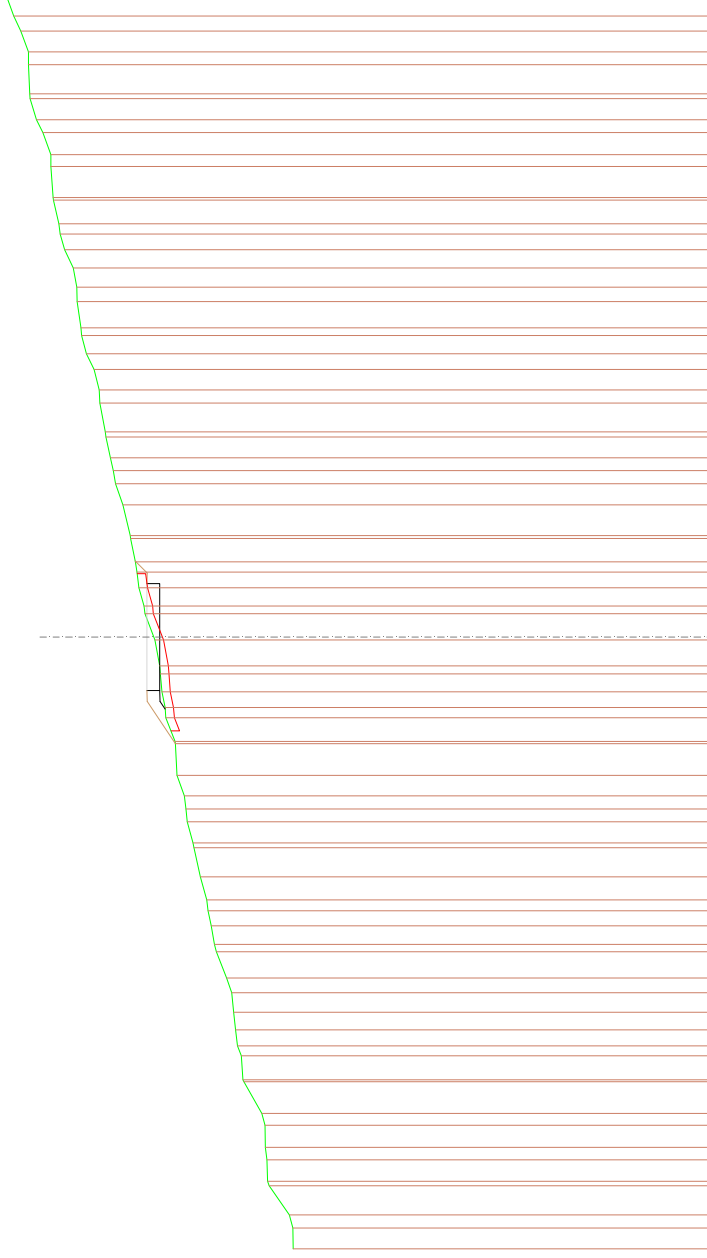


SCALA 1:250

QT.RIF. 500.000

[illegible]

SCAVI E BONIFICHE	
STERRO	2,249 m ²
SCOTICO	2,603 m ²
RILEVATI	
RILEVATO	0,095 m ²
TERRENO VEGETALE	0,642 m ²
SOVRASTRUTTURA STRADALE	
CASSONETTO	5,000 m

SEZIONE N.: 38
QT. PROGETTO: 526,419
DIST.PROG.: 490,460
DIST.PREC.: 16,089
DIST.SUCC.: 9,540

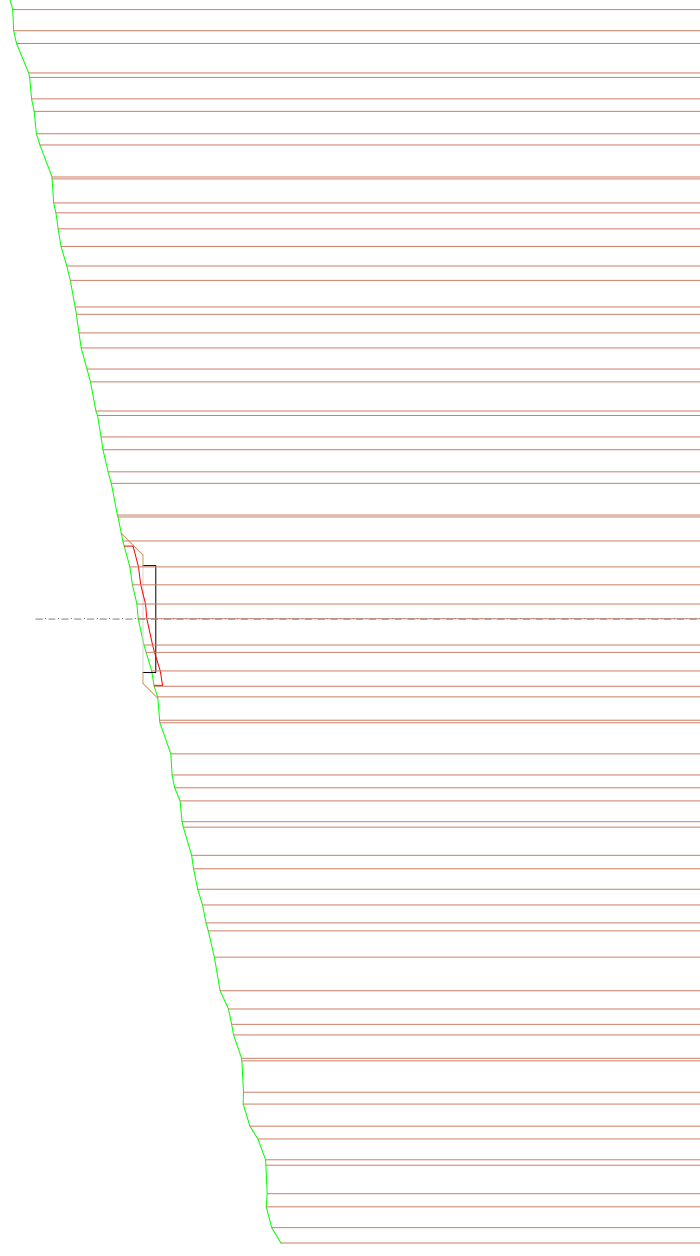


SCALA 1:250

QT.RIF. 500.000

DIST.PARZIALI PROGETTO	2,500	526,819	
		525,819	
QUOTE PROGETTO			
DIST.PARZIALI TERRENO			
QUOTE TERRENO			

SCAVI E BONIFICHE	
STERRO	3.455 m²
SCOTICO	2.708 m²
RILEVATI	
TERRENO VEGETALE	0.385 m²
SOVRASTRUTTURA STRADALE	
CASSONETTO	5.000 m

SEZIONE N.: 39
QT. PROGETTO: 526,478
DIST.PROG.: 500,000
DIST.PREC.: 9,540
DIST.SUCC.: 6,412

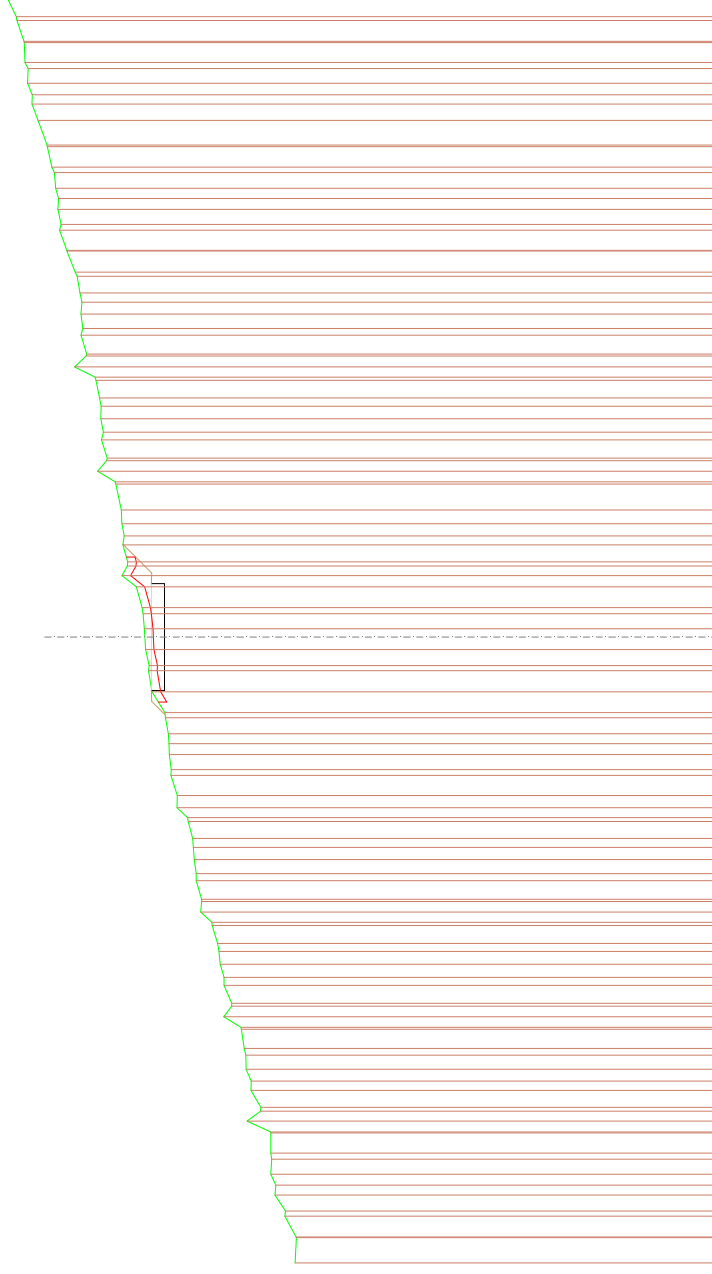

SCALA 1:250

QT.RIF. 500,000

[illegible]

SCAVI E BONIFICHE	
STERRO	4.778 m ²
SCOTICO	2.808 m ²
RILEVATI	
TERRENO VEGETALE	0.347 m ²
SOVRASTRUTTURA STRADALE	
CASSONETTO	5.000 m

SEZIONE N.: 40
QT. PROGETTO: 526,543
DIST.PROG.: 506,412
DIST.PREC.: 6,412
DIST.SUCC.: 15,951

SCALA 1:250

QT.RIF. 500.000

[illegible]

SCAVI E BONIFICHE	
STERRO	2,700 m ²
SCOTICO	2,907 m ²
RILEVATI	
RILEVATO	0,035 m ²
TERRENO VEGETALE	1,010 m ²
SOVRASTRUTTURA STRADALE	
CASSONETTO	5,000 m

SEZIONE N.: 41
QT. PROGETTO: 527,137
DIST.PROG.: 522,363
DIST.PREC.: 15,951
DIST.SUCC.: 2,637


SCALA 1:250

QT.RIF. 500.000

[illegible]

SCAVI E BONIFICHE	
STERRO	2,210 m ²
SCOTICO	2,849 m ²
RILEVATI	
RILEVATO	0,037 m ²
TERRENO VEGETALE	1,023 m ²
SOVRASTRUTTURA STRADALE	
CASSONETTO	5,000 m

SEZIONE N.: 42
QT. PROGETTO: 527,297
DIST.PROG.: 525,000
DIST.PREC.: 2,637
DIST.SUCC.: 25,000

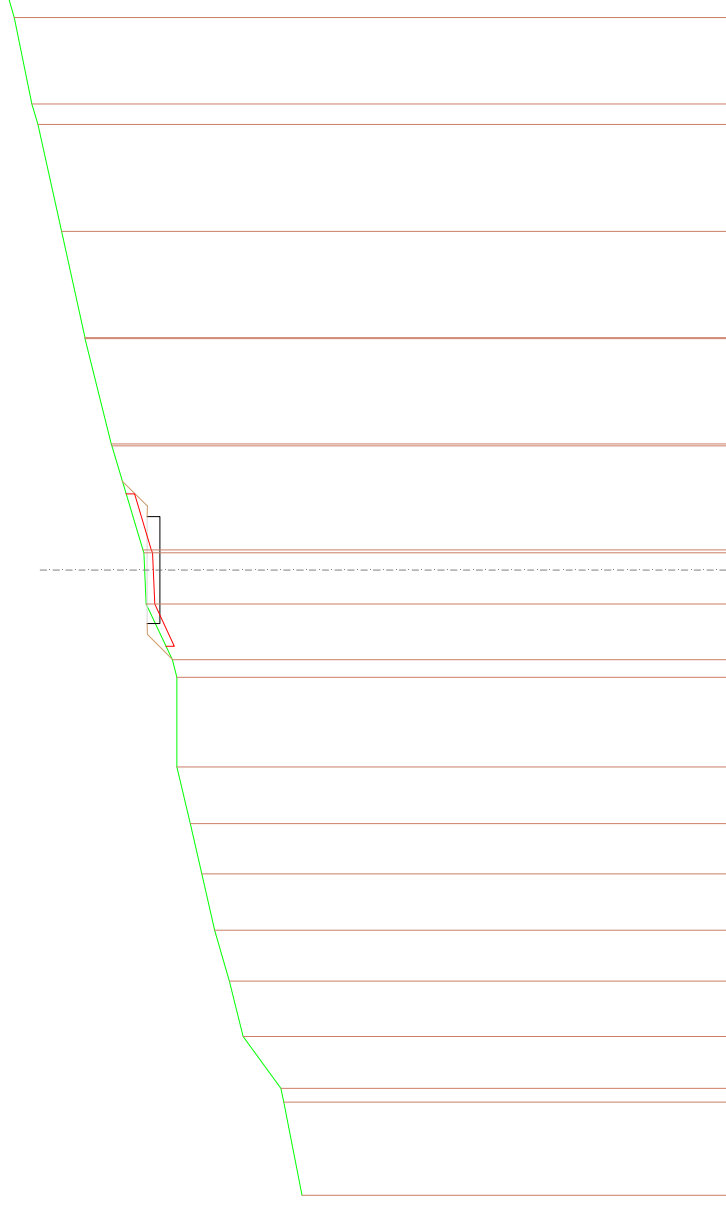

SCALA 1:250

QT.RIF. 500.000

[illegible]

SCAVI E BONIFICHE	
STERRO	1,506 m ²
SCOTICO	3,208 m ²
RILEVATI	
RILEVATO	1,497 m ²
TERRENO VEGETALE	1,551 m ²
SOVRASTRUTTURA STRADALE	
CASSONETTO	5,000 m

SEZIONE N.: 43
QT. PROGETTO: 528,895
DIST.PROG.: 550,000
DIST.PREC.: 25,000
DIST.SUCC.: 9,586

SCALA 1:250

QT.RIF. 500.000

[illegible]

SCAVI E BONIFICHE	
STERRO	0,504 m ²
SCOTICO	2,798 m ²
RILEVATI	
RILEVATO	1,425 m ²
TERRENO VEGETALE	1,372 m ²
SOVRASTRUTTURA STRADALE	
CASSONETTO	5,000 m

SEZIONE N.: 48
QT. PROGETTO: 529,851
DIST.PROG.: 600,000
DIST.PREC.: 21,914
DIST.SUCC.: 6,349



SCALA 1:250

QT.RIF. 500.000

[illegible]

SCAVI E BONIFICHE	
STERRO	0,651 m²
SCOTICO	2,328 m²
RILEVATI	
RILEVATO	0,377 m²
TERRENO VEGETALE	0,819 m²
SOVRASTRUTTURA STRADALE	
CASSONETTO	5,000 m

SEZIONE N.: 49
QT. PROGETTO: 529,891
DIST.PROG.: 606,349
DIST.PREC.: 6,349
DIST.SUCC.: 6,281

SCALA 1:250

QT.RIF. 500.000

[illegible]

SCAVI E BONIFICHE	
STERRO	1,695 m ²
SCOTICO	2,217 m ²
RILEVATI	
RILEVATO	0,002 m ²
TERRENO VEGETALE	0,290 m ²
SOVRASTRUTTURA STRADALE	
CASSONETTO	5,000 m

SCAVI E BONIFICHE	
STERRO	1.374 m ²
SCOTICO	2.297 m ²
RILEVATI	
RILEVATO	0.035 m ²
TERRENO VEGETALE	0.339 m ²
SOVRASTRUTTURA STRADALE	
CASSONETTO	5.000 m

SEZIONE N.: 53
QT. PROGETTO: 530,162
DIST.PROG.: 650,000
DIST.PREC.: 25,000
DIST.SUCC.: 25,000


SCALA 1:250

QT.RIF. 500.000

[illegible]

SCAVI E BONIFICHE		
STERRO		1,071 m²
SCOTTICO		1,973 m²
RILEVATI		
TERRENO VEGETALE		0,049 m²
SOPRASTRUTTURA STRADALE		
CASSONETTO		5,000 m

SEZIONE N.: 56
QT. PROGETTO: 526,738
DIST. PROG.: 706,867
DIST. REC.: 6,887
DIST. SUCC.: 10,686

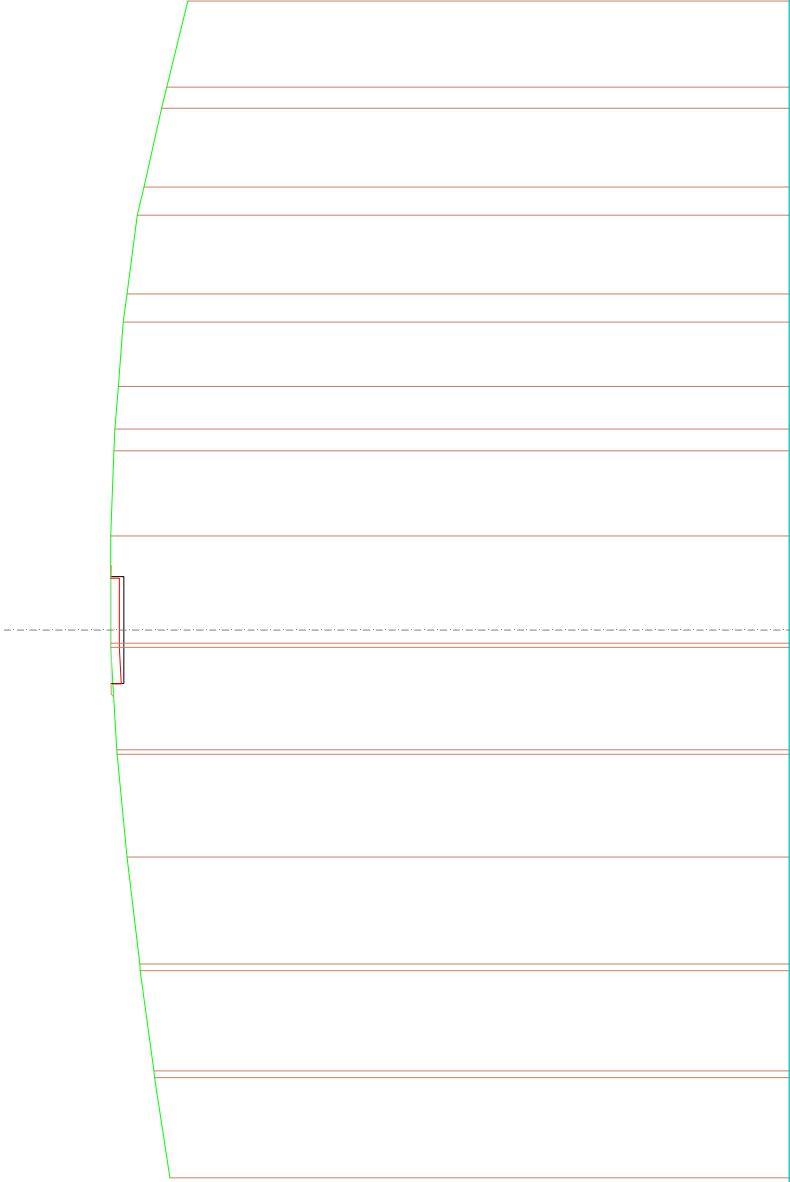

SCALA 1:250

QT. RIF. 495,000

QUOTE TERRENO	523,994	524,707	524,743	4,685	5,000	4,805	526,464	526,760	526,763	526,758	4,398	3,987	1,013	526,585	526,399	3,011	1,322	526,003	3,678	1,317	525,515	525,211	3,683	524,386	0,966	524,139	523,154
DIST.PARZIALI TERRENO		4,680																									
QUOTE PROGETTO							526,138	526,138	526,138	526,138	526,138	526,138	526,138	526,138	526,138	526,138	526,138	526,138	526,138	526,138	526,138	526,138	526,138	526,138	526,138	526,138	526,138
DIST.PARZIALI PROGETTO							2,500	2,500	2,500	2,500	2,500	2,500	2,500	2,500	2,500	2,500	2,500	2,500	2,500	2,500	2,500	2,500	2,500	2,500	2,500	2,500	2,500

SCAVI E BONIFICHE	
STERRO	1.992 m²
SCOTICO	1.997 m²
RILEVATI	
TERRENO VEGETALE	0,014 m²
SOVRASTRUTTURA STRADALE	
CASSONETTO	5.000 m

SEZIONE N.: 61
QT. PROGETTO: 525,988
DIST.PROG.: 775,000
DIST.PREC.: 25,000
DIST.SUCC.: 25,000


SCALA 1:250

QT.RIF. 495.000

[illegible]

SCAVI E BONIFICHE	
STERRO	9,604 m²
SCOTTICO	2,963 m²
SOVRASTRUTTURA STRADALE	
CASSONETTO	5,000 m

SEZIONE N.: 83
QT. PROGETTO: 527,015
DIST. PROG.: 825,000
DIST. REC.: 25,000
DIST. SUCC.: 25,000

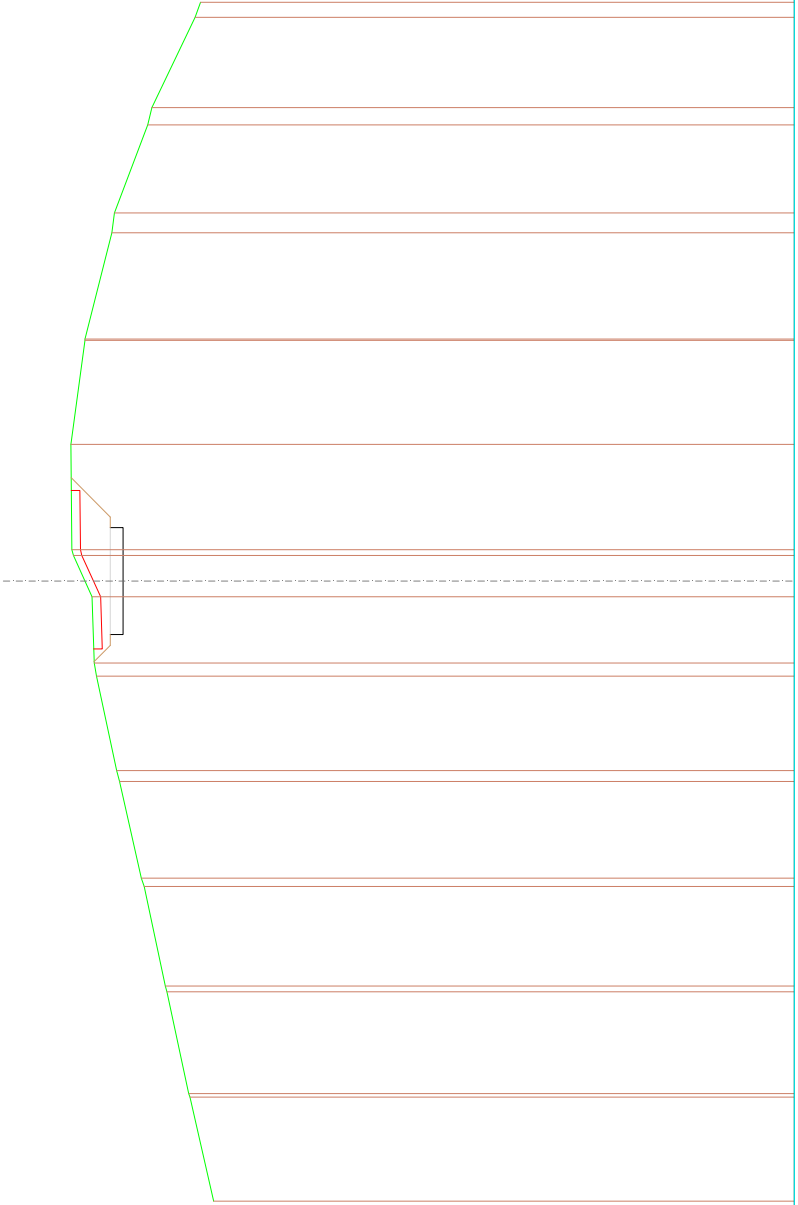

SCAVI E BONIFICHE	
STERRO	1,864 m ²
SCOTICO	2,381 m ²
RILEVATI	
RILEVATO	0,043 m ²
TERRENO VEGETALE	0,481 m ²
SOVRASTRUTTURA STRADALE	
CASSONETTO	5,000 m

SEZIONE N.: 65
QT. PROGETTO: 529,847
DIST.PROG.: 865,852
DIST.PREC.: 15,852
DIST.SUCC.: 7,268




SCALA 1:250

QT.RIF. 500.000

[illegible]

SCAVI E BONIFICHE	
STERRO	1,009 m ²
SCOTICO	2,321 m ²
RILEVATI	
RILEVATO	0,074 m ²
TERRENO VEGETALE	0,716 m ²
SOVRASTRUTTURA STRADALE	
CASSONETTO	5,000 m

SEZIONE N.: 66
QT. PROGETTO: 530,152
DIST.PROG.: 873,119
DIST.PREC.: 7,268
DIST.SUCC.: 7,268

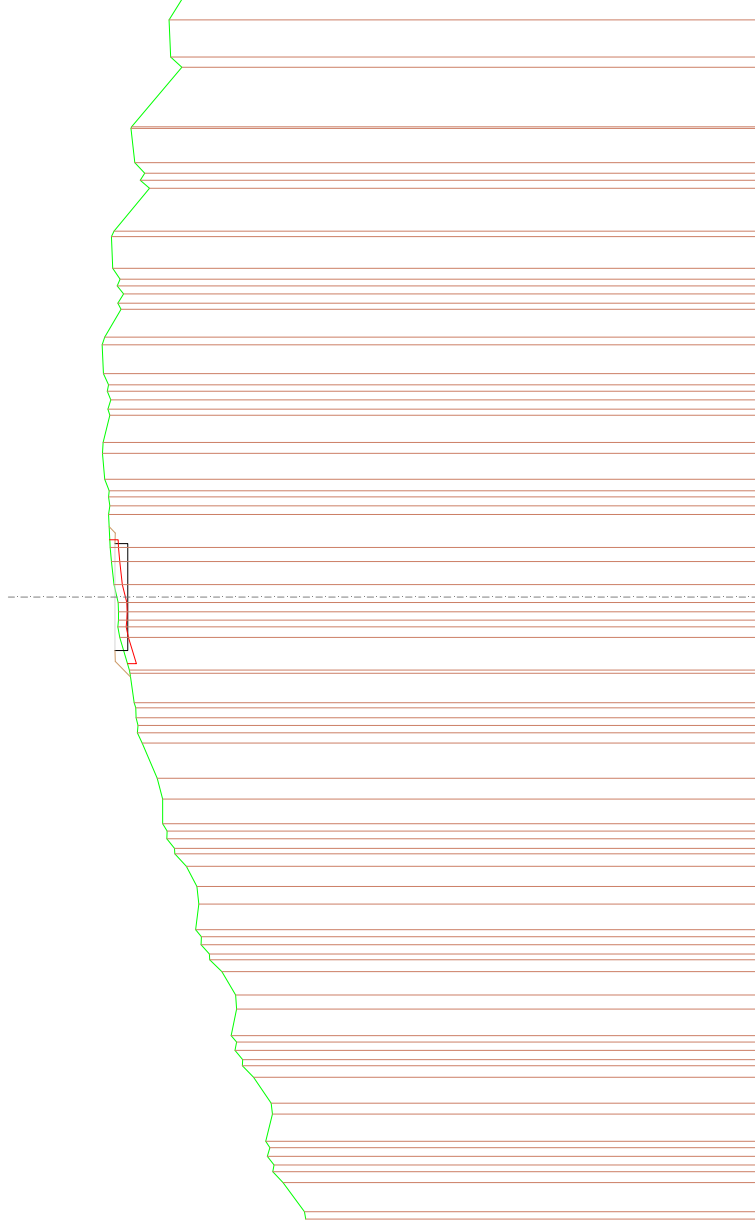


SCALA 1:250

QT.RIF. 500,000

			2,500	2,500	5,000
DIST.PARZIALI PROGETTO	529,552	530,152	529,552	530,152	529,552
QUOTE PROGETTO					
DIST.PARZIALI TERRENO	1,361	1,273	1,229	1,088	1,228
QUOTE TERRENO	521,228	521,253	522,297	522,709	523,016

SCAVI E BONIFICHE	
STERRO	0,682 m ²
SCOTICO	2,298 m ²
RILEVATI	
RILEVATO	0,195 m ²
TERRENO VEGETALE	0,805 m ²
SOVRASTRUTTURA STRADALE	
CASSONETTO	5,000 m

SEZIONE N.: 67
QT. PROGETTO: 530,326
DIST.PROG.: 880,387
DIST.PREC.: 7,268
DIST.SUCC.: 19,613

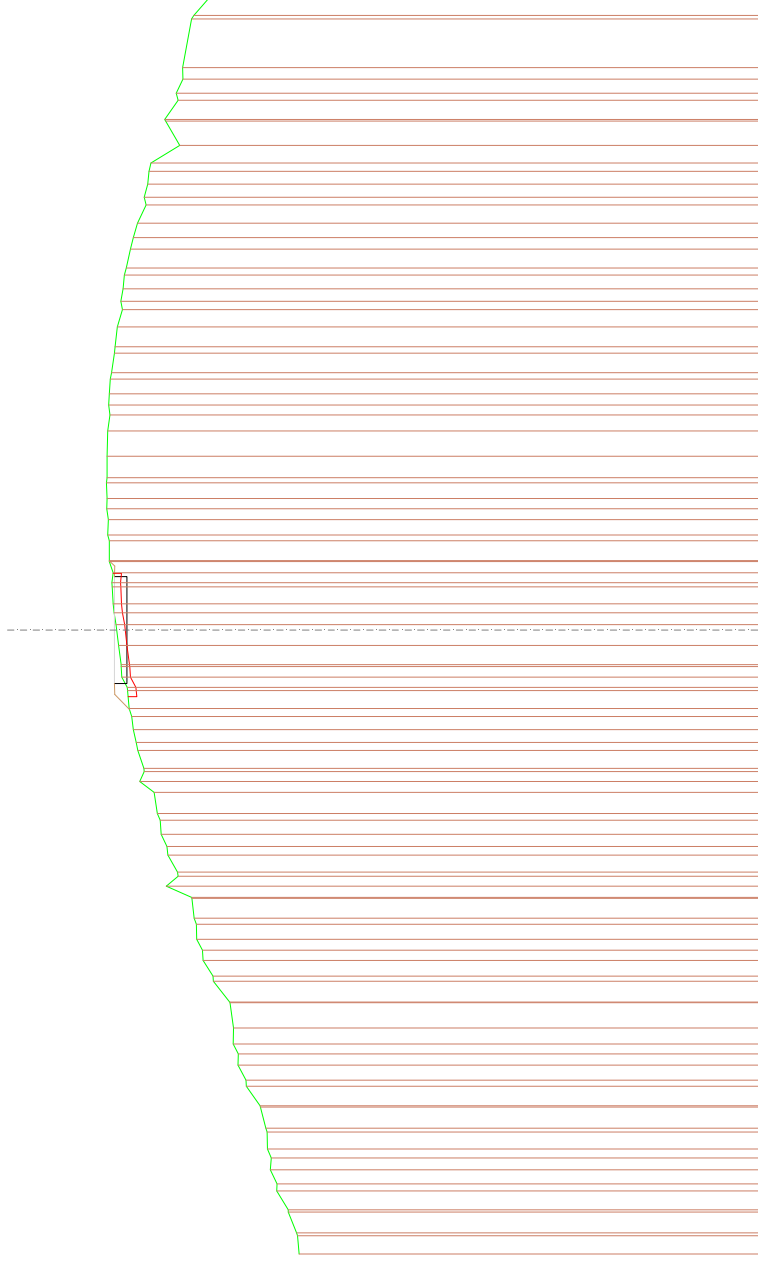


SCALA 1:250

QT.RIF. 500.000

[illegible]

SCAVI E BONIFICHE	
STERRO	1,484 m²
SCOTTICO	2,122 m²
RILEVATI	
TERRENO VEGETALE	0,259 m²
SOPRASTRUTTURA STRADALE	
CASSONETTO	5,000 m

SEZIONE N.: 88
 QT. PROGETTO: 530,295
 DIST. PROG.: 900,000
 DIST. REC.: 19,813
 DIST. SUCC.: 25,000

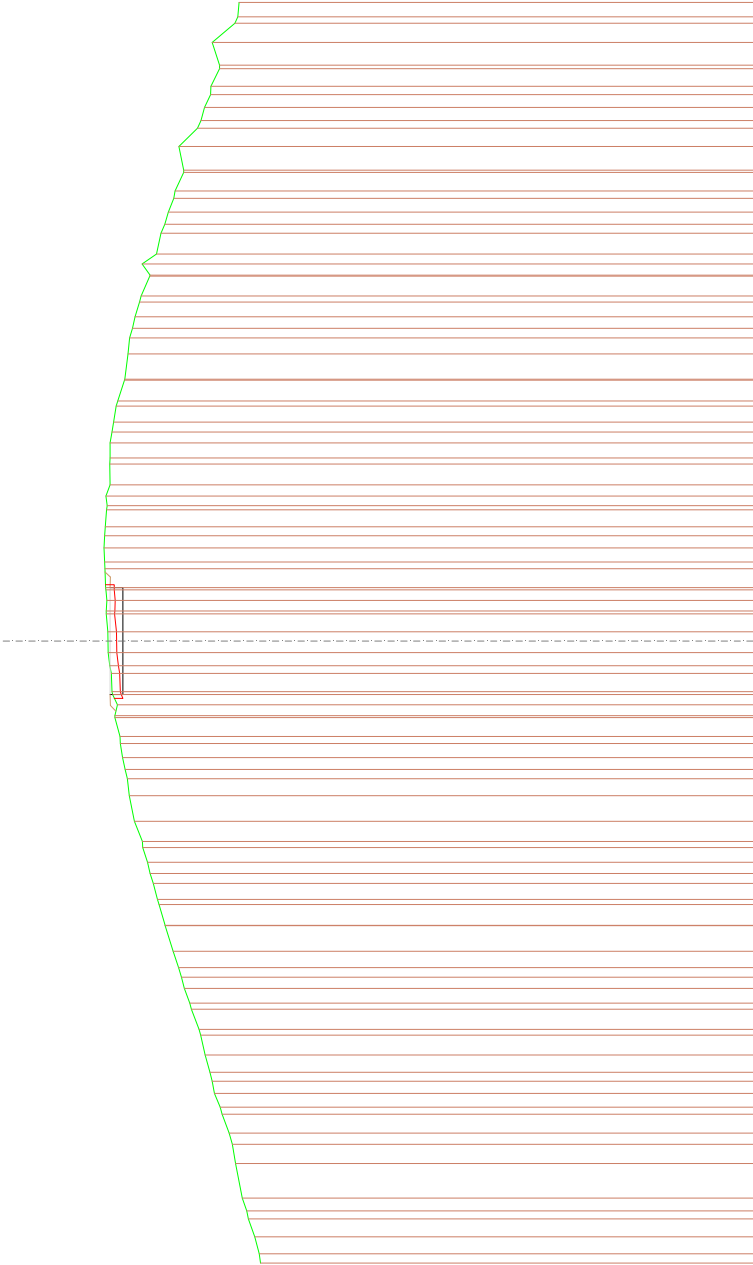


SCALA 1:250

QT. RIF. 500,000

QUOTE TERRENO	523,249	
	523,309	0,783
DIST. PARZIALI TERRENO	523,895	0,830
	524,115	1,616
QUOTE PROGETTO	524,570	0,898
	524,712	0,878
DIST. PARZIALI PROGETTO	525,054	0,779
	525,138	0,646
QUOTE TERRENO	525,397	0,600
	525,507	0,838
DIST. PARZIALI TERRENO	525,843	0,928
	526,136	0,886
QUOTE PROGETTO	526,479	0,762
	526,567	1,194
DIST. PARZIALI PROGETTO	526,813	0,977
	526,958	0,744
QUOTE TERRENO	527,082	0,703
	527,337	0,836
DIST. PARZIALI TERRENO	527,712	0,854
	527,795	0,793
QUOTE PROGETTO	528,077	1,214
	528,162	0,887
DIST. PARZIALI PROGETTO	528,419	0,867
	528,548	0,880
QUOTE TERRENO	528,771	0,891
	528,822	0,766
DIST. PARZIALI TERRENO	529,071	0,824
	529,081	0,881
QUOTE PROGETTO	529,234	0,924
	529,299	0,843
DIST. PARZIALI PROGETTO	529,388	0,878
	529,400	1,108
QUOTE TERRENO	529,476	0,820
	529,486	0,863
DIST. PARZIALI TERRENO	529,501	0,827
	529,517	0,902
QUOTE PROGETTO	529,546	1,080
	529,577	0,827
DIST. PARZIALI PROGETTO	529,625	0,827
	529,651	0,820
QUOTE TERRENO	529,680	0,820
	529,694	0,820
DIST. PARZIALI TERRENO	529,704	0,820
	529,712	0,820
QUOTE PROGETTO	529,729	0,820
	529,739	0,820
DIST. PARZIALI PROGETTO	529,759	0,820
	529,769	0,820
QUOTE TERRENO	529,789	0,820
	529,799	0,820
DIST. PARZIALI TERRENO	529,819	0,820
	529,829	0,820
QUOTE PROGETTO	529,849	0,820
	529,859	0,820
DIST. PARZIALI PROGETTO	529,879	0,820
	529,889	0,820
QUOTE TERRENO	529,909	0,820
	529,919	0,820
DIST. PARZIALI TERRENO	529,929	0,820
	529,939	0,820
QUOTE PROGETTO	529,949	0,820
	529,959	0,820
DIST. PARZIALI PROGETTO	529,969	0,820
	529,979	0,820
QUOTE TERRENO	529,989	0,820
	529,999	0,820
DIST. PARZIALI TERRENO	530,009	0,820
	530,019	0,820
QUOTE PROGETTO	530,029	0,820
	530,039	0,820
DIST. PARZIALI PROGETTO	530,049	0,820
	530,059	0,820
QUOTE TERRENO	530,069	0,820
	530,079	0,820
DIST. PARZIALI TERRENO	530,089	0,820
	530,099	0,820
QUOTE PROGETTO	530,109	0,820
	530,119	0,820
DIST. PARZIALI PROGETTO	530,129	0,820
	530,139	0,820
QUOTE TERRENO	530,149	0,820
	530,159	0,820
DIST. PARZIALI TERRENO	530,169	0,820
	530,179	0,820
QUOTE PROGETTO	530,189	0,820
	530,199	0,820
DIST. PARZIALI PROGETTO	530,209	0,820
	530,219	0,820
QUOTE TERRENO	530,229	0,820
	530,239	0,820
DIST. PARZIALI TERRENO	530,249	0,820
	530,259	0,820
QUOTE PROGETTO	530,269	0,820
	530,279	0,820
DIST. PARZIALI PROGETTO	530,289	0,820
	530,295	0,820

SCAVI E BONIFICHE	
STERRO	3,282 m ²
SCOTICO	2,160 m ²
RILEVATI	
TERRENO VEGETALE	0,027 m ²
SOVRASTRUTTURA STRADALE	
CASSONETTO	5,000 m

SEZIONE N.: 69
QT. PROGETTO: 530,147
DIST.PROG.: 925,000
DIST.PREC.: 25,000
DIST.SUCC.: 25,000

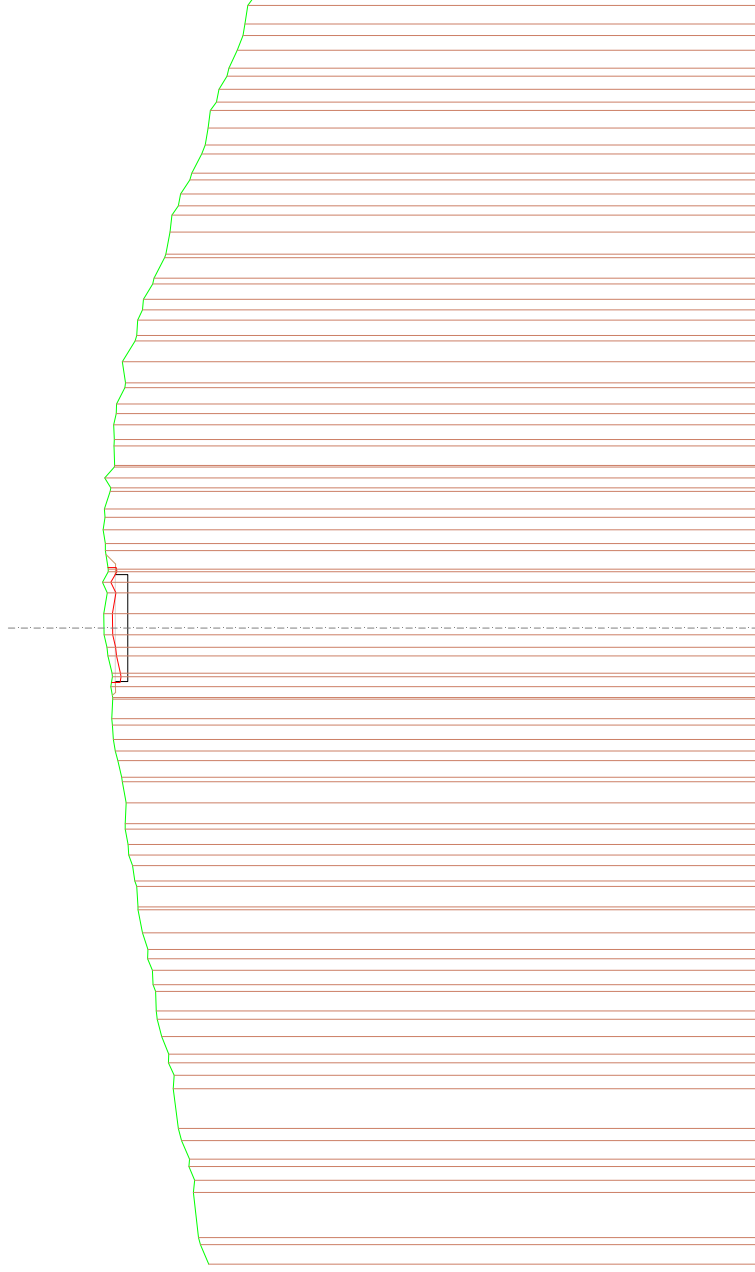

SCALA 1:250

QT.RIF. 500.000

[illegible]

SCAVI E BONIFICHE	
STERRO	2,252 m ²
SCOTICO	2,381 m ²
RILEVATI	
RILEVATO	0,031 m ²
TERRENO VEGETALE	0,507 m ²
SOVRASTRUTTURA STRADALE	
CASSONETTO	5,000 m

SEZIONE N.: 71
QT. PROGETTO: 529,760
DIST.PROG.: 974,990
DIST.PREC.: 24,990
DIST.SUCC.: 25,010

SCALA 1:250

QT.RIF. 500.000

[illegible]

SCAVI E BONIFICHE	
STERRO	1,206 m²
SCOTICO	1,143 m²
RILEVATI	
TERRENO VEGETALE	0,020 m²
SOVRASTRUTTURA STRADALE	
CASSONETTO	2,500 m

SEZIONE N.: 72
QT. PROGETTO: 528,366
DIST.PROG.: 1000,000
DIST.PREC.: 25,010
DIST.SUCC.: 25,010




SCALA 1:250

QT.RIF. 500,000

DIST. PARZIALI PROGETTO	2,500	
QUOTE PROGETTO	527,766	527,766
DIST. PARZIALI TERRENO		
QUOTE TERRENO	522,815	522,815

SCAVI E BONIFICHE	
STERRO	1,927 m ²
SCOTICO	2,365 m ²
RILEVATI	
RILEVATO	0,089 m ²
TERRENO VEGETALE	0,431 m ²
SOVRASTRUTTURA STRADALE	
CASSONETTO	5,000 m

SEZIONE N.: 73
QT. PROGETTO: 526,732
DIST.PROG.: 1025,010
DIST.PREC.: 25,010
DIST.SUCC.: 19,444

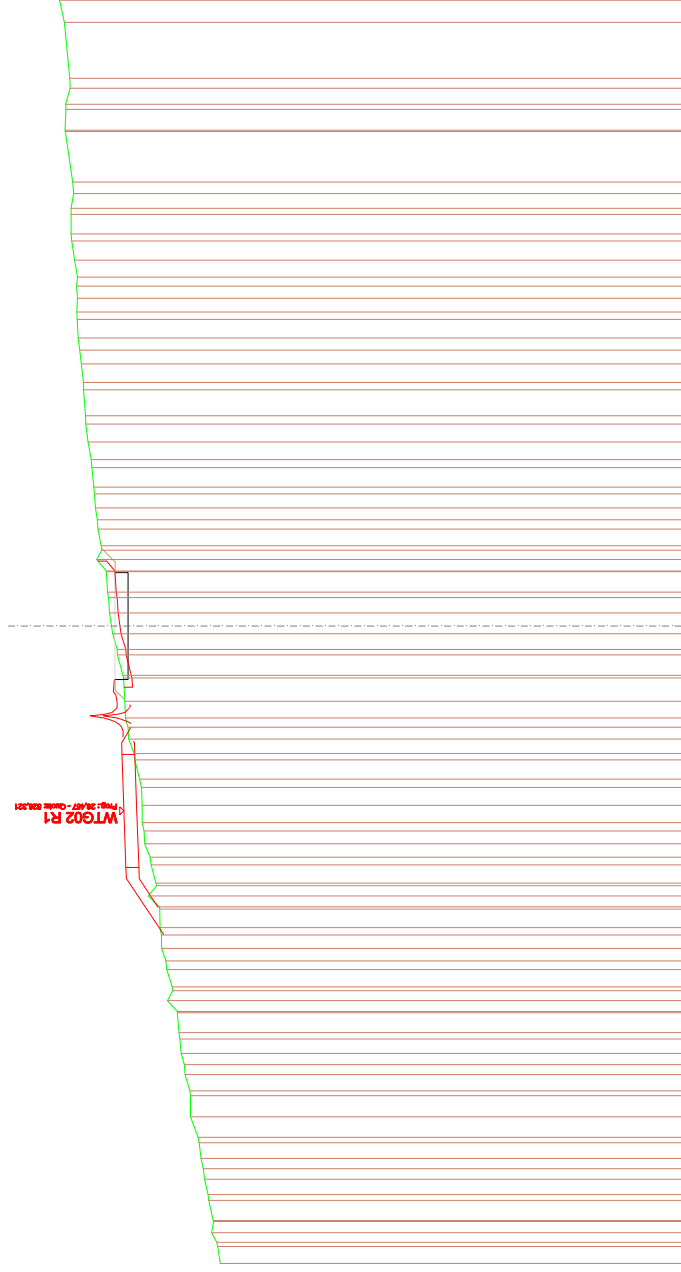


SCALA 1:250

QT.RIF. 500.000

[illegible]

SCAVI E BONIFICHE	
STERRO	1.772 m ²
SCOTICO	2.209 m ²
RILEVATI	
TERRENO VEGETALE	0,197 m ²
SOVRASTRUTTURA STRADALE	
CASSONETTO	5.000 m

SEZIONE N.: 74
QT. PROGETTO: 526,270
DIST.PROG.: 1044,454
DIST.PREC.: 19,444
DIST.SUCC.: 5,546

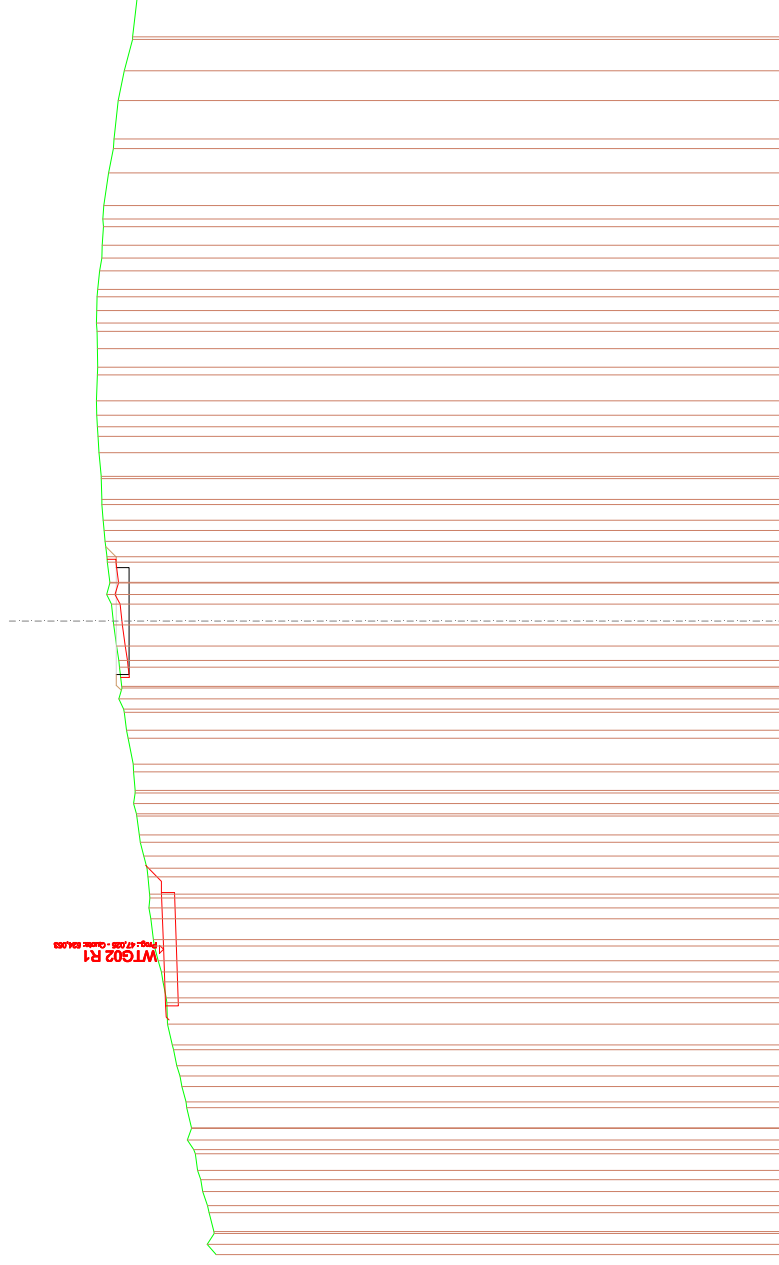


SCALA 1:250

QT.RIF. 495.000

[illegible][illegible]

SCAVI E BONIFICHE	
STERRO	1,711 m²
SCOTICO	2,172 m²
RILEVATI	
TERRENO VEGETALE	0,181 m²
SOPRASTRUTTURA STRADALE	
CASSONETTO	5,000 m

SEZIONE N.: 75
QT. PROGETTO: 526,187
DIST. PROG.: 1050,000
DIST. REC.: 5,546
DIST. SUCC.: 7,234

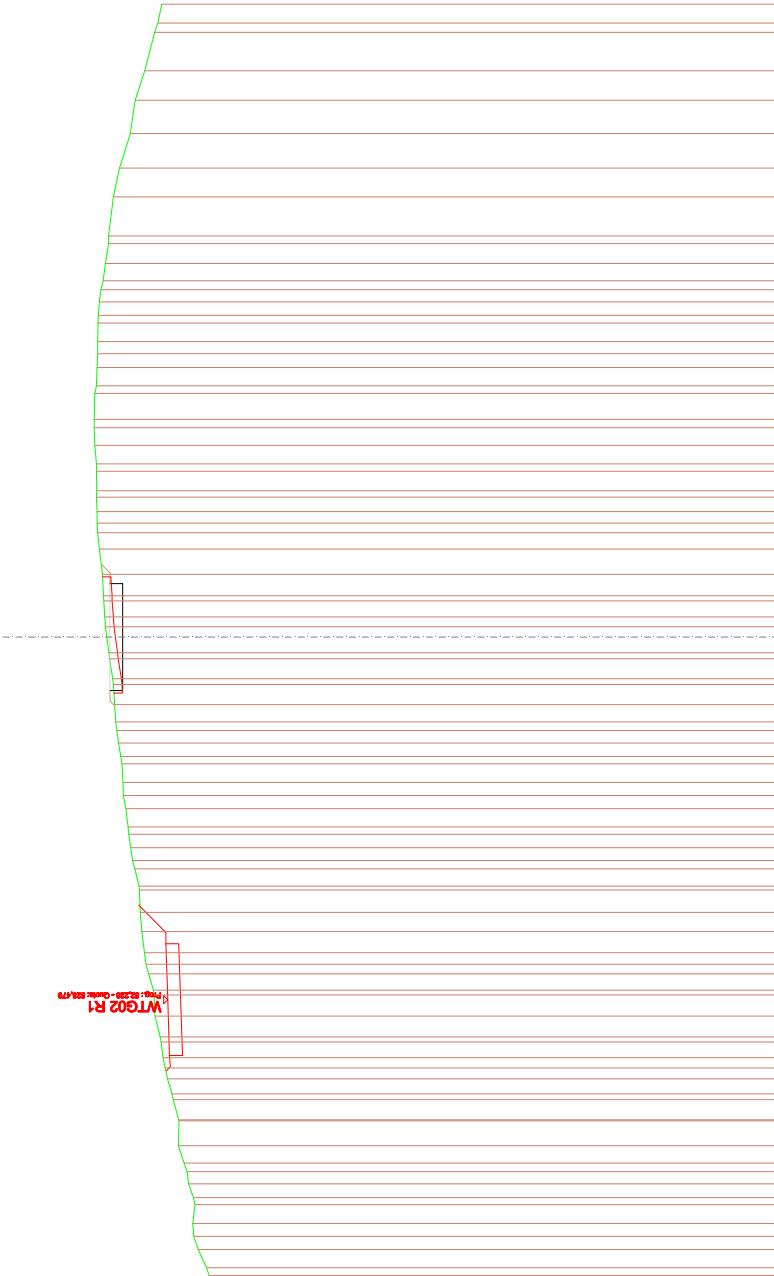

SCALA 1:250

QT. RIF. 495,000

QUOTE TERRENO	521.542	
	521.666	
DIST. PARZIALI TERRENO	0.857	
	0.811	
QUOTE PROGETTO	522.259	
	522.307	
DIST. PARZIALI PROGETTO	0.876	
	0.844	
QUOTE TERRENO	522.217	
	522.272	
DIST. PARZIALI TERRENO	0.856	
	0.800	
QUOTE PROGETTO	522.983	
	1.183	
DIST. PARZIALI TERRENO	522.962	
	523.225	
QUOTE PROGETTO	0.701	
	0.743	
DIST. PARZIALI TERRENO	523.708	
	523.796	
QUOTE PROGETTO	0.880	
	0.789	
DIST. PARZIALI TERRENO	524.119	
	524.160	
QUOTE PROGETTO	524.378	
	524.496	
DIST. PARZIALI TERRENO	524.575	
	524.684	
QUOTE PROGETTO	524.775	
	1.047	
DIST. PARZIALI TERRENO	524.826	
	525.031	
QUOTE PROGETTO	525.134	
	525.305	
DIST. PARZIALI TERRENO	525.337	
	525.442	
QUOTE PROGETTO	525.558	
	525.615	
DIST. PARZIALI TERRENO	525.680	
	525.785	
QUOTE PROGETTO	525.868	
	525.913	
DIST. PARZIALI TERRENO	525.967	
	526.022	
QUOTE PROGETTO	526.081	
	526.187	
DIST. PARZIALI TERRENO	526.236	
	526.329	
QUOTE PROGETTO	526.391	
	526.433	
DIST. PARZIALI TERRENO	526.481	
	526.539	
QUOTE PROGETTO	526.577	
	526.678	
DIST. PARZIALI TERRENO	526.748	
	526.781	
QUOTE PROGETTO	526.820	
	526.852	
DIST. PARZIALI TERRENO	526.884	
	526.917	
QUOTE PROGETTO	526.958	
	526.986	
DIST. PARZIALI TERRENO	526.830	
	526.795	
QUOTE PROGETTO	526.756	
	526.704	
DIST. PARZIALI TERRENO	526.745	
	526.673	
QUOTE PROGETTO	526.603	
	526.495	
DIST. PARZIALI TERRENO	526.399	
	526.257	
QUOTE PROGETTO	526.239	
	526.024	
DIST. PARZIALI TERRENO	525.734	
	525.242	
QUOTE PROGETTO	525.003	
	1.373	
DIST. PARZIALI TERRENO	524.553	
	1.799	
QUOTE PROGETTO	524.099	
	0.884	

525,587


526,187

2,500

2,500

SCAVI E BONIFICHE	
STERRO	2,153 m²
SCOTICO	2,130 m²
RILEVATI	
TERRENO VEGETALE	0,078 m²
SOVRASTRUTTURA STRADALE	
CASSONETTO	5,000 m

SEZIONE N.: 76
QT. PROGETTO: 526,079
DIST.PROG.: 1057,234
DIST.PREC.: 7,234
DIST.SUCC.: 12,781

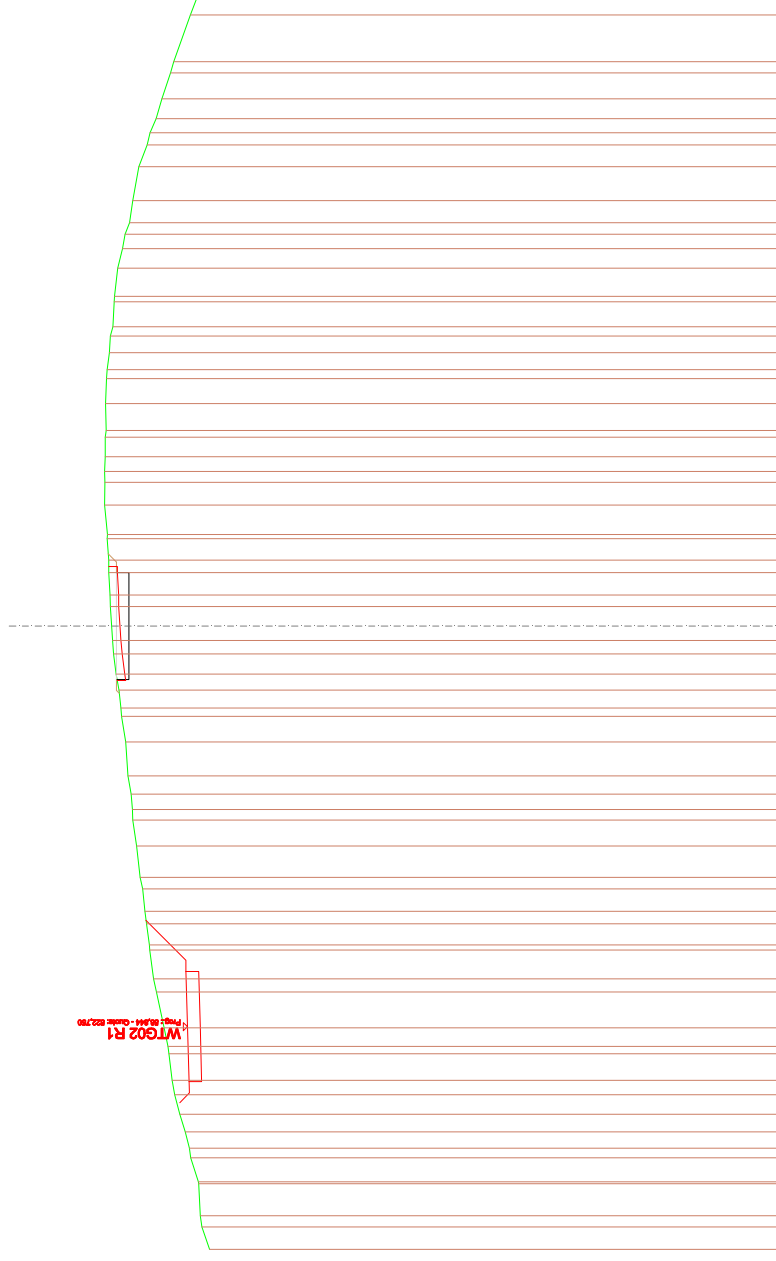


SCALA 1:250

QT.RIF. 495.000

[illegible]

SCAVI E BONIFICHE	
STERRO	2,049 m²
SCOTICO	2,086 m²
RILEVATI	
TERRENO VEGETALE	0,045 m²
SOVRASTRUTTURA STRADALE	
CASSONETTO	5,000 m

SEZIONE N.: 77
QT. PROGETTO: 525,887
DIST.PROG.: 1070,015
DIST.PREC.: 12,781
DIST.SUCC.: 4,985

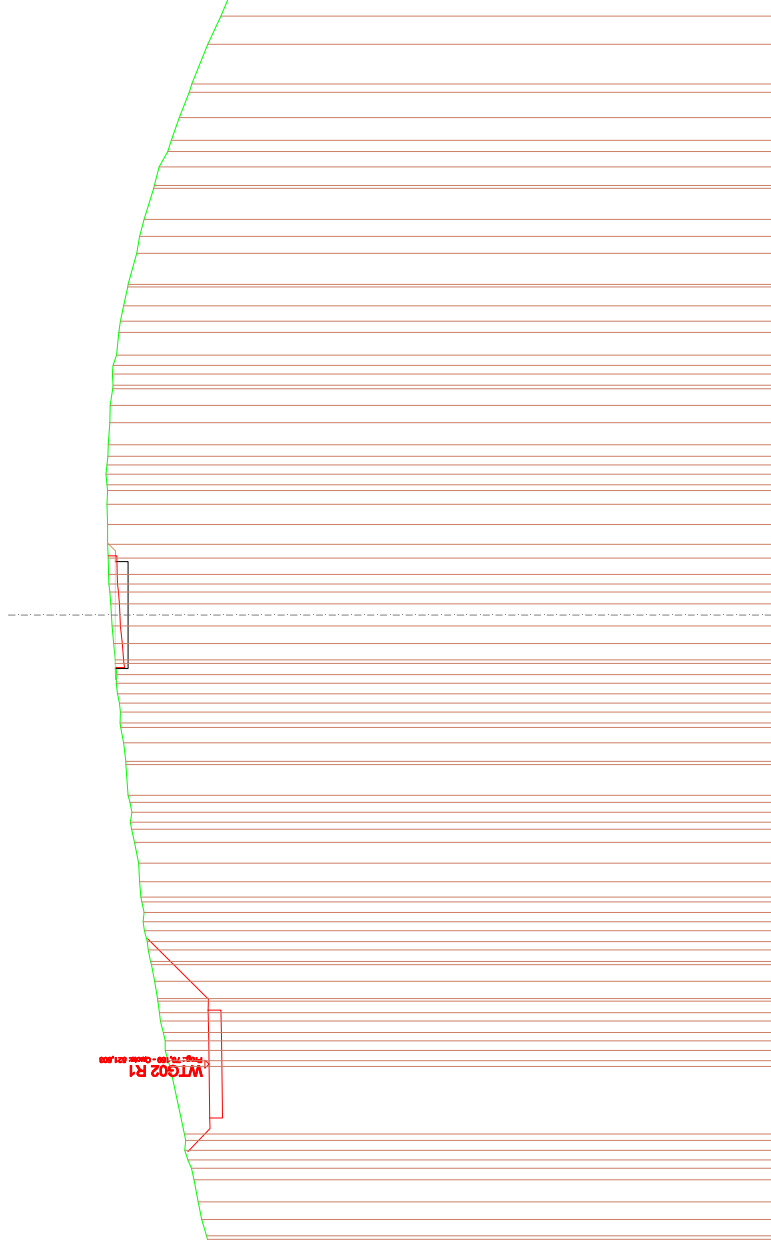


SCALA 1:250

QT.RIF. 495.000

[illegible]

SCAVI E BONIFICHE	
STERRO	2,041 m²
SCOTTICO	2,069 m²
RILEVATI	
TERRENO VEGETALE	0,038 m²
SOPRASTRUTTURA STRADALE	
CASSONETTO	5,000 m

SEZIONE N.: 76
QT. PROGETTO: 525,812
DIST. PROG.: 1073,000
DIST. REC.: 4,985
DIST. SUCC.: 7,486

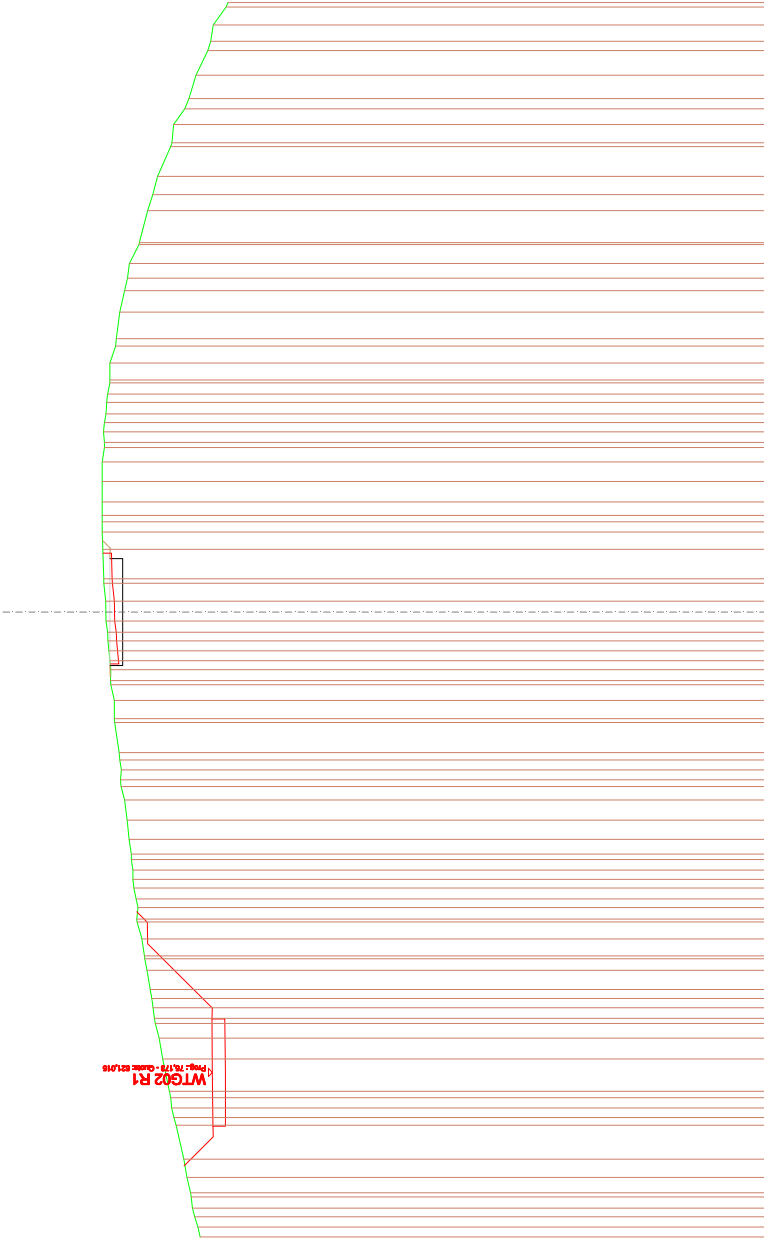


SCALA 1:250

QT. RIF. 495,000

QUOTE TERRENO	521.802				
	521.842				
DIST. PARZIALI TERRENO	0.735				
	1.684				
QUOTE PROGETTO	525.212				
	525.812				
DIST. PARZIALI PROGETTO	2.500				
	2.500				

SCAVI E BONIFICHE	
STERRO	2,020 m²
SCOTICO	2,084 m²
RILEVATI	
TERRENO VEGETALE	0,021 m²
SOVRASTRUTTURA STRADALE	
CASSONETTO	5,000 m

SEZIONE N.: 79
QT. PROGETTO: 525,700
DIST.PROG.: 1082,486
DIST.PREC.: 7,486

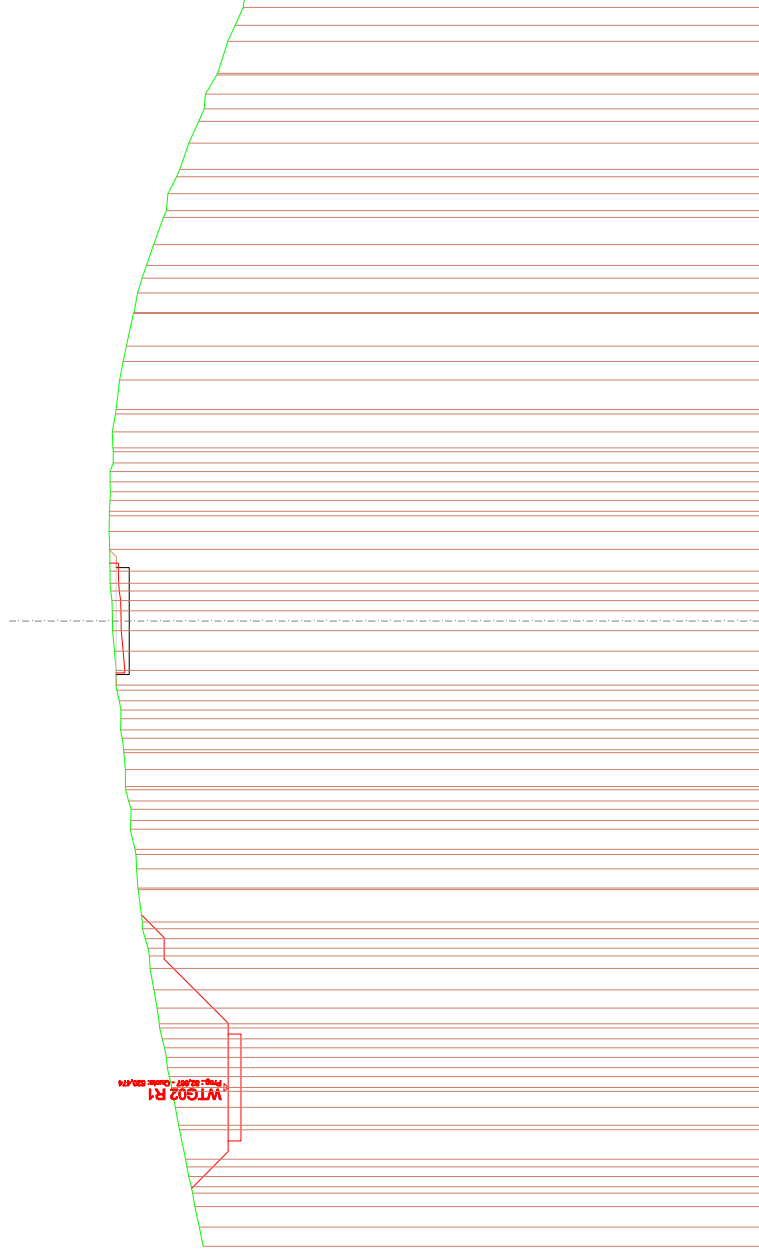

SCALA 1:250

QT.RIF. 495.000

[illegible]