


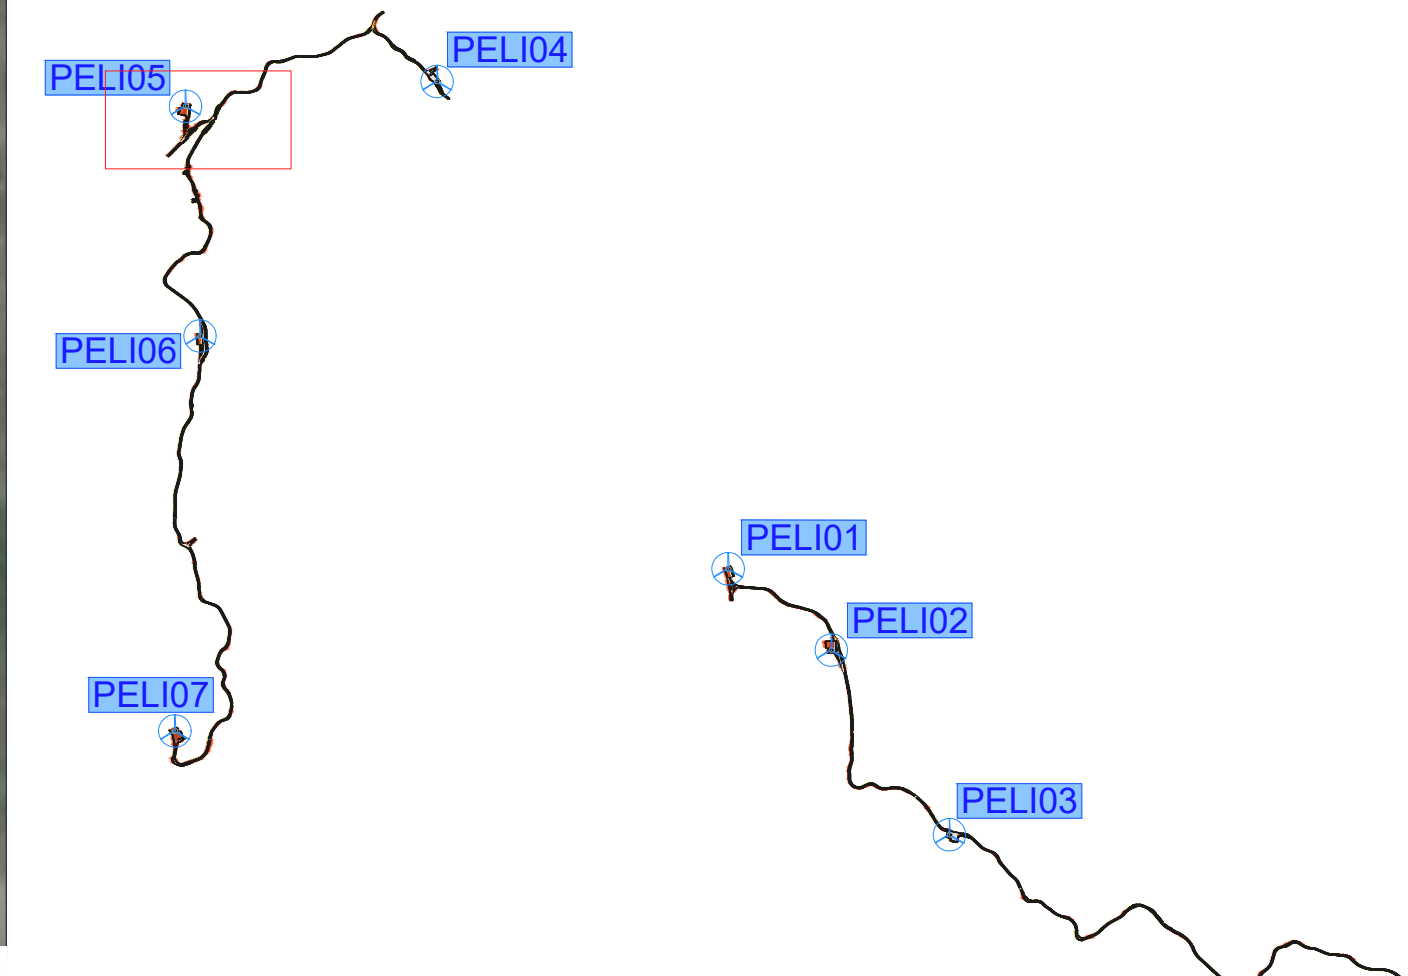


Planimetria Asse PELI05 - scala 1:1000

LEGENDA	
	POSIZIONE AEROGENERATORE
	NOME AEROGENERATORE
	VIABILITA' ESISTENTE DA ADEGUARE
	NUOVA VIABILITA'
	SCARPATA IN RILEVATO 1/1
	SCARPATA IN STERZO 1/1




LIVELLETTA	DIFF. DI QUOTA Distanza Pendenza	h = -2.000 L = 17.004 i = -11.641%		h = -1.707 L = 25.501 i = -7.064%		h = -27.748 L = 154.106 i = -18.000%		h = -3.000 L = 52.719 i = -5.707%		h = -0.396 L = 85.962 i = -0.461%	
		Num	2	1	3	4	5	6			
Pi	15.235	Pi	40.536	Pi	194.691	Pi	247.410				
Qt	528.273	Qt	526.480	Qt	498.738	Qt	495.729				
R	250.000	R	250.000	R	400.000	R	400.000				
T	5.721	T	13.670	T	24.587	T	15.452				
Fr	0.065	Fr	0.374	Fr	0.756	Fr	0.138				
Sv	11.494	Sv	27.567	Sv	49.548	Sv	20.095				

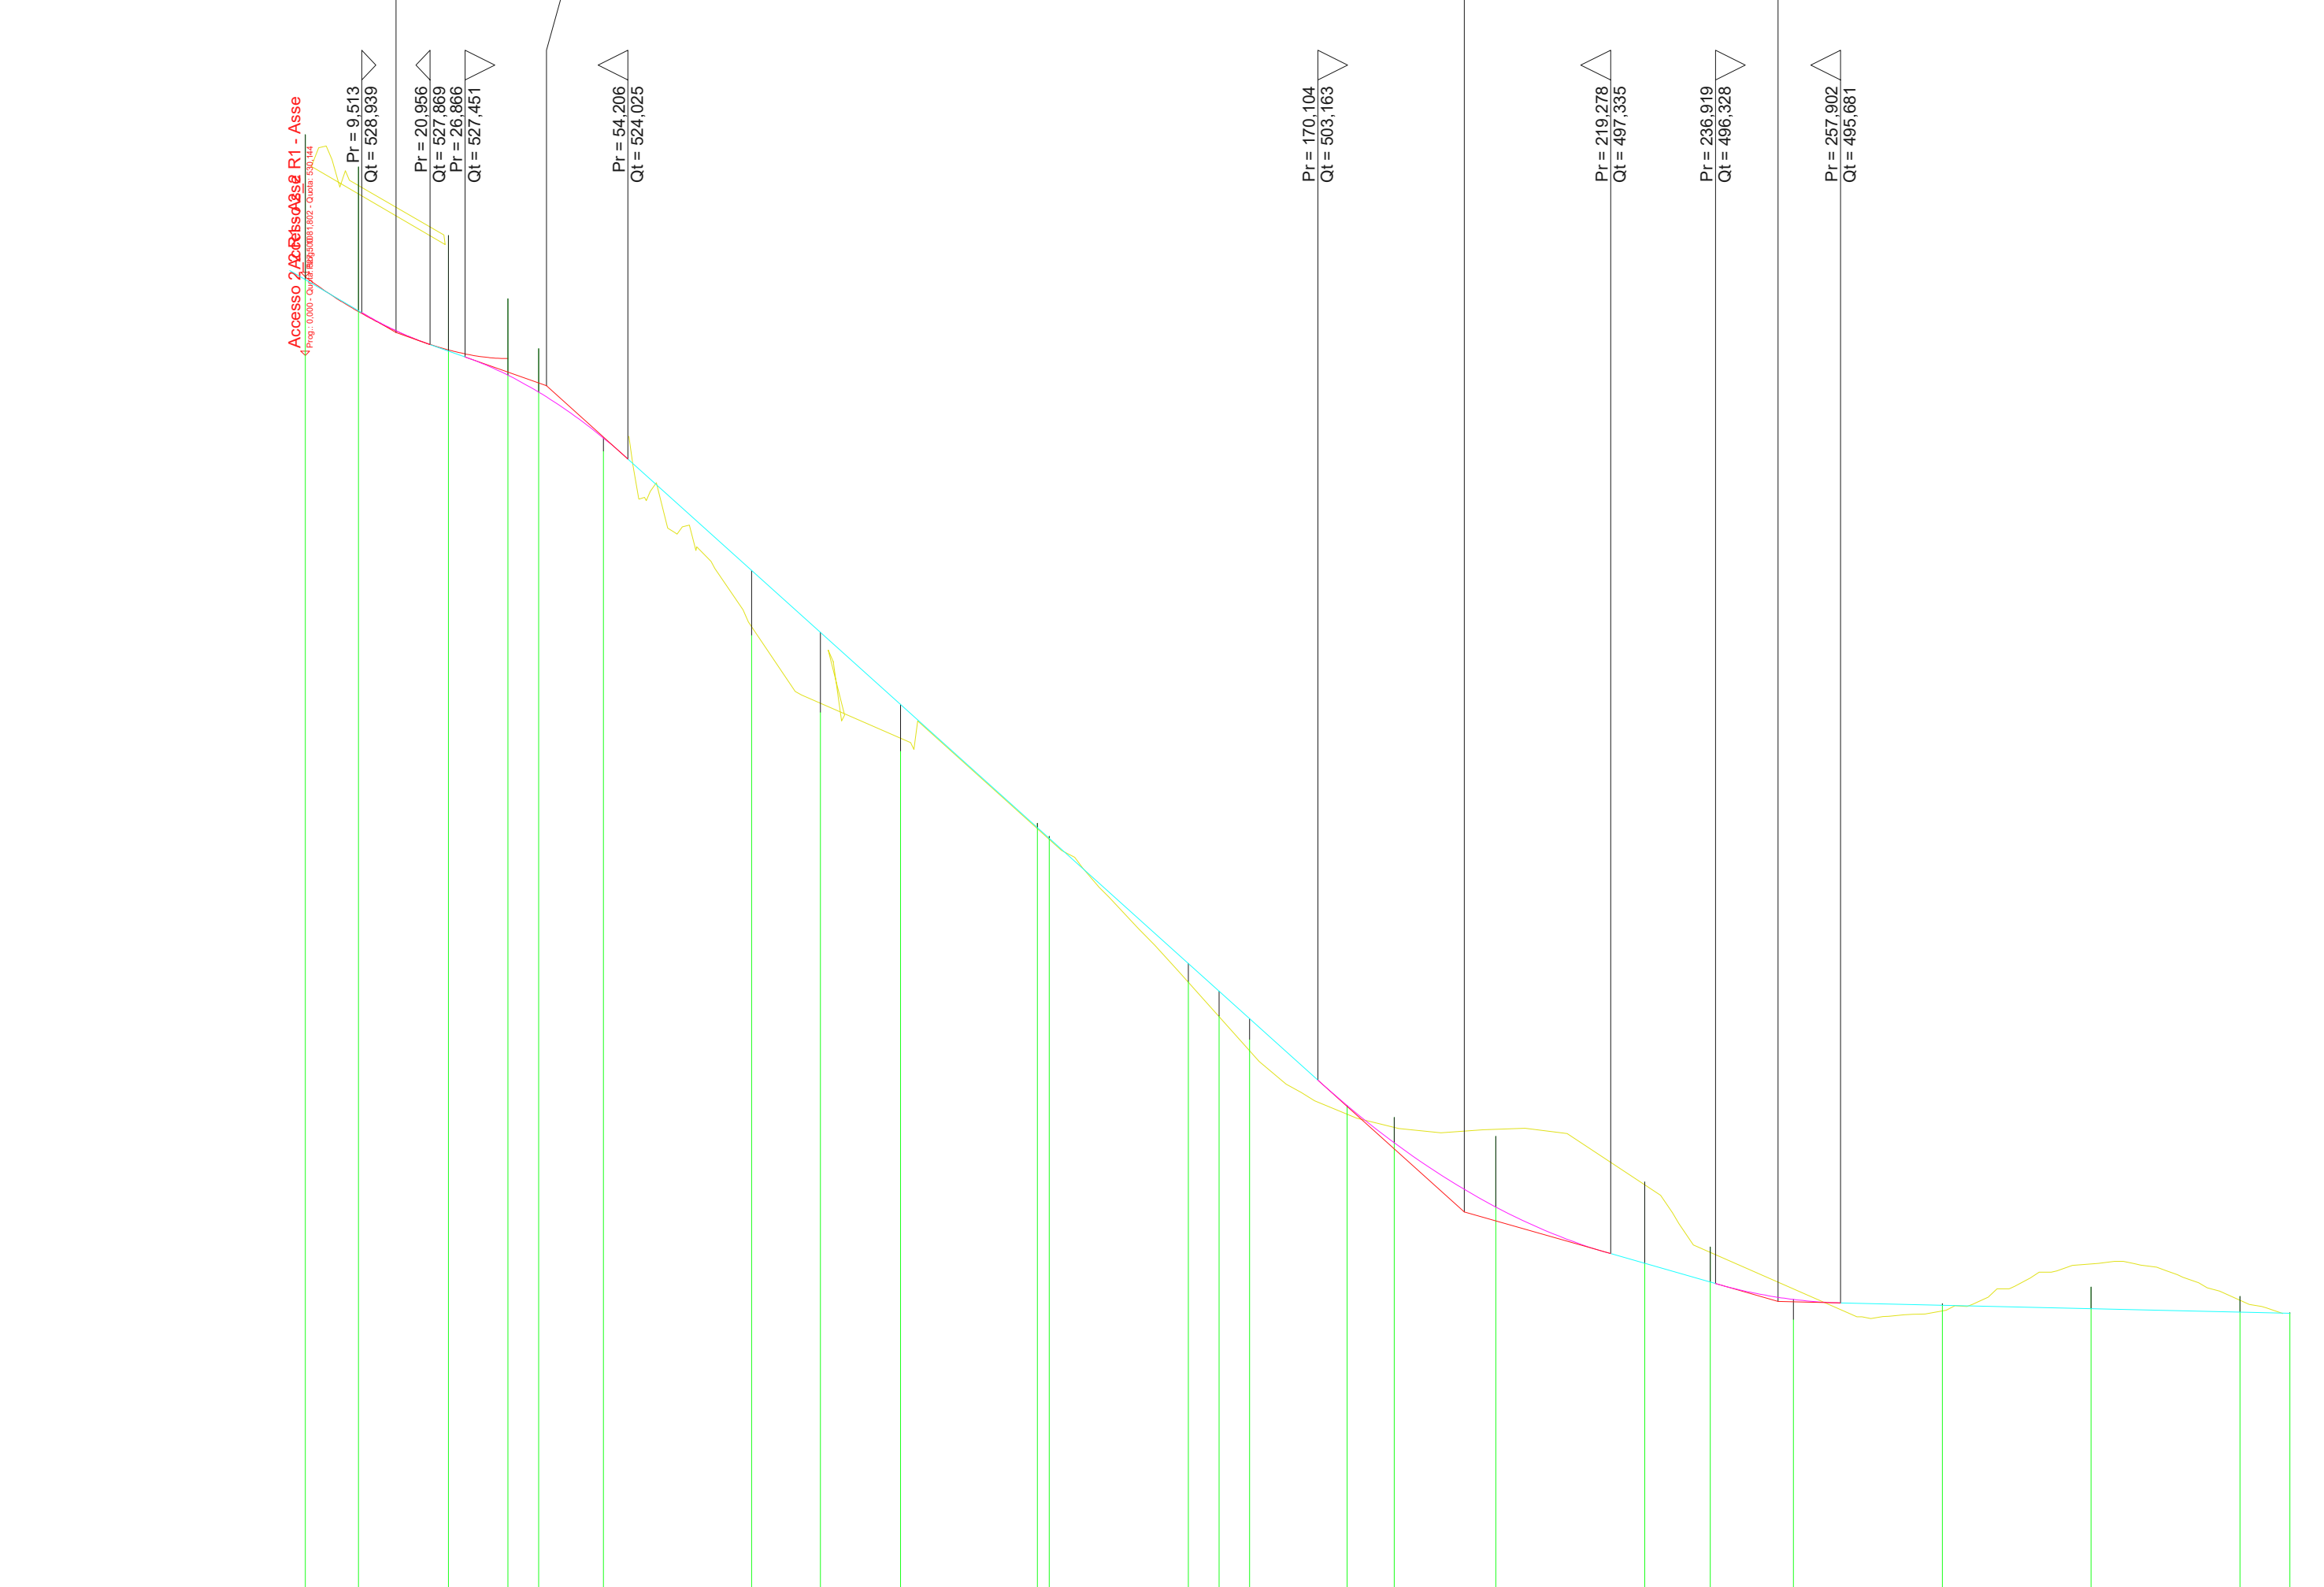

SCALA QUOTE 1:200 SCALA DISTANZE 1:1000																								
QT. RF. 482.000																								
NUMERO SEZIONI	1	2	3	4	5	6	7	8	9	10	11	12	13	14	15	16	17	18	19	20	21	22	23	24
DISTANZE PARZIALI	8,848	15,130	9,973	5,127	10,883	24,910	11,532	13,468	22,974	23,343	5,127	16,344	7,951	17,049	25,000	11,000	14,000	25,000	25,000	25,000	8,372			
DISTANZE PROGRESSIVE	4,890	19,020	28,993	34,120	45,003	69,913	81,445	94,913	117,887	141,230	146,357	162,699	170,650	187,699	212,699	223,699	237,699	252,699	266,699	281,699	290,071			
ETOMETRICHE	0	8,848	24,000	33,973	39,100	64,010	75,542	89,010	111,984	135,327	140,454	156,796	164,747	181,796	206,796	217,796	231,796	246,796	261,796	276,796	285,168	293,540	301,912	310,284

LIVELLETTA	DIFF. DI QUOTA Distanza Pendenza	h = -2.410 L = 27.000 i = -8.926%	h = -0.000 L = 100.000 i = 0.000%
Num	1	2	3
Pi	37.360	Pi	498.519
Qi	498.519	Qi	498.519
R	250.000	R	400.000
T	7.776	T	15.452
Fr	0.121	Fr	0.138
Sv	15.560	Sv	20.095

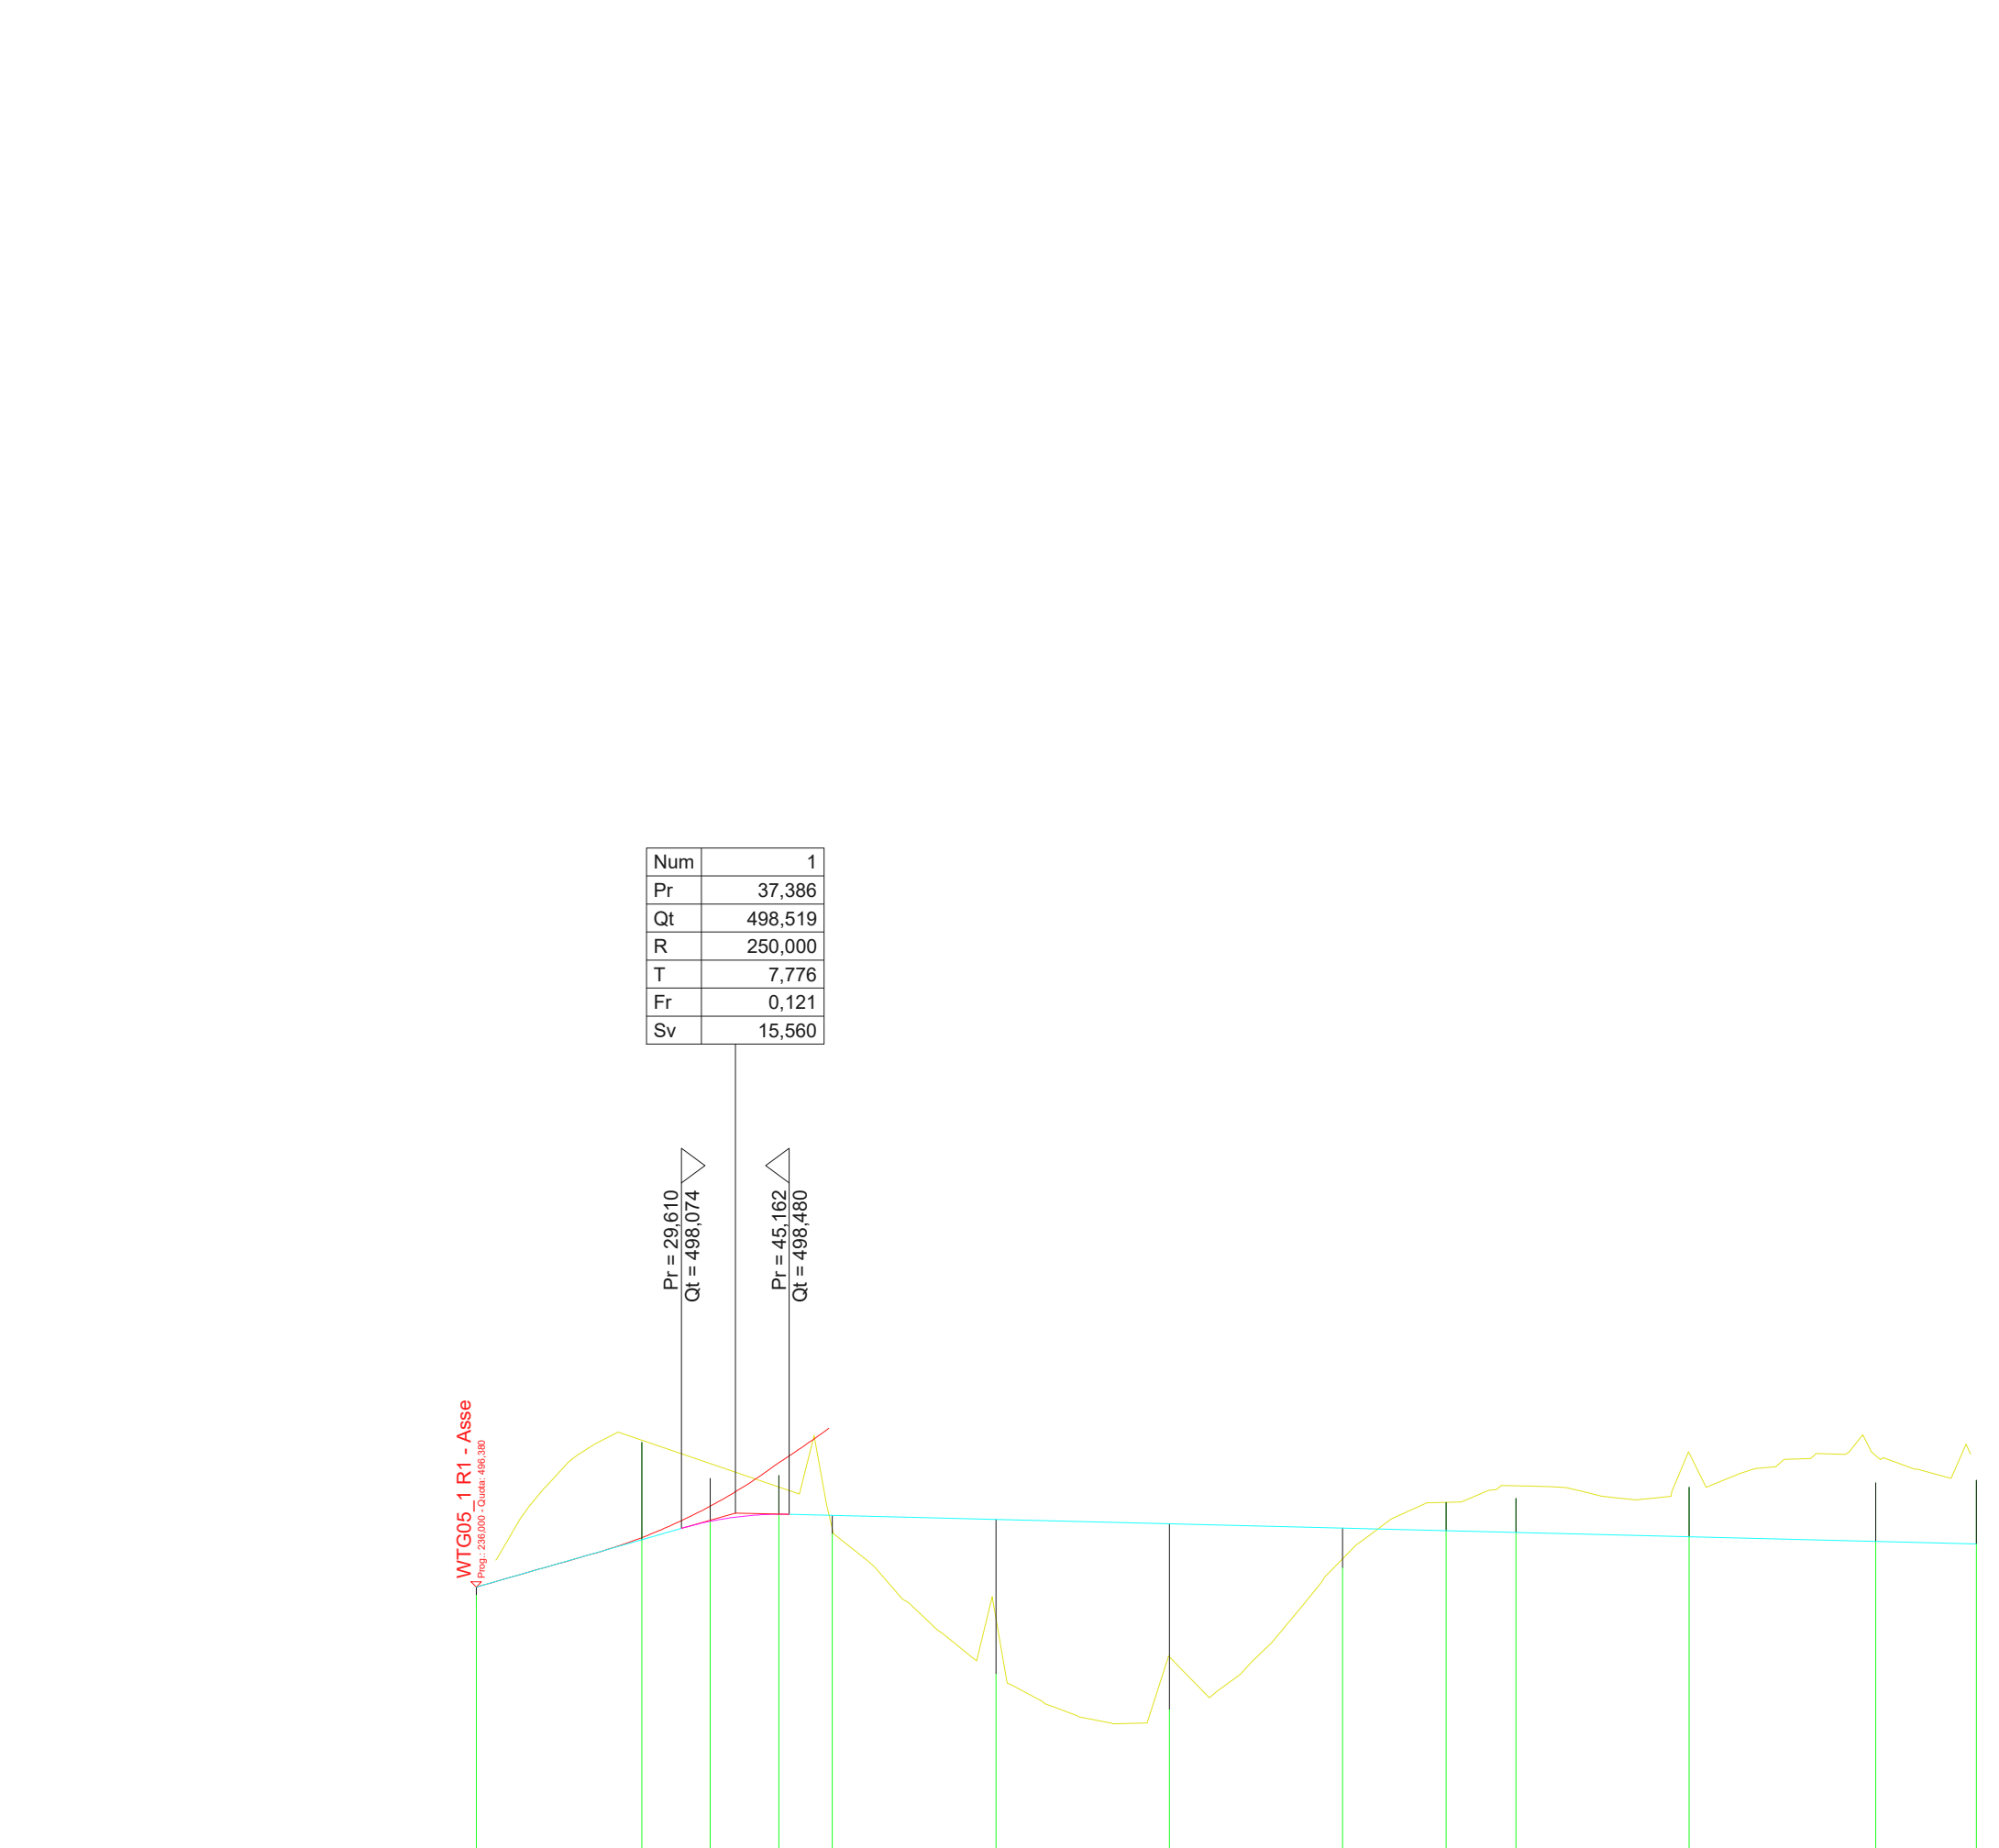

SCALA QUOTE 1:200 SCALA DISTANZE 1:1000													
QTRIF 484.500													
NUMERO SEZIONI	1	2	3	4	5	6	7	8	WTG05-IP10	11	WTG05-WTGS6		
DISTANZE PARZIALI		23,885	9,881	9,881	7,744	23,610	25,000	25,000	14,913	10,087	25,000	26,914	14,499
DISTANZE PROGRESSIVE													
QUOTE TERRENO													
QUOTE PROGETTO													
DIFFERENZA DI QUOTA													
ETOMETRICHE													

Comune di Monterenzio	Regione Emilia-Romagna	Città Metropolitana di Bologna
Comitente: RWE		
RWE RENEWABLES ITALIA S.R.L. via Andrea Doria, 41-G - 00185 Roma P.IVA/C.F. 06400370968		
Foglio del Progetto: PARCO LION STONE		
Documento: PROGETTO DEFINITIVO		
N° Documento: PELI-P43		
ID Progetto: PELI-P		
Disciplina: C		
Tipologia: DX		
Formato: A0		
Elaborato: PLANIMETRIA E PROFILO ASSE PELI05		
Foglio: 1 di 1		
Scala: 1:1000		
Nome file: PELI-P43-0		
Progettazione: Hydro Engineering s.s. di Damiano e Mariano Galbo via Risorgimento, 39 91011 Alcamo (TP) Italy		
Progettisti:		
Rev: 0		
Data Revisione: 02/04		
Descrizione Revisione: PRIMA EMISSIONE		
Redatto: FB		
Controllato: FA		
Approvato: MG		