

Comune
di Monterenzio



Regione Emilia-Romagna



Città Metropolitana di
Bologna



Committente:

RWE

RWE RENEWABLES ITALIA S.R.L.
via Andrea Doria, 41/G - 00192 Roma
P.IVA/C.F. 06400370968

Titolo del Progetto:

PARCO LION STONE

Documento:

PROGETTO DEFINITIVO

N° Documento:

PELI-P46

ID PROGETTO:	PELI-P	DISCIPLINA:	C	TIPOLOGIA:	DX	FORMATO:	
--------------	---------------	-------------	----------	------------	-----------	----------	--

Elaborato:

SEZIONI ASSE PELI06
1

FOGLIO:	1 di 24	SCALA:	1:250	Nome file:	PELI-P46-0
---------	----------------	--------	--------------	------------	-------------------

Progettazione:



Progettisti:

(Ing. Mariano Galbo)



Rev:	Data Revisione	Descrizione Revisione	Redatto	Controllato	Approvato
0	02/2024	PRIMA EMISSIONE	FB	PA	MG

SCAVI E BONIFICHE	
STERRO	1,345 m ²
SCOTTICO	1,666 m ²
RILEVATI	
TERRENO VEGETALE	0,101 m ²
SOPRASTRUTTURA STRADALE	
CASSONETTO	4,084 m

SEZIONE N.: 3
 QT. PROGETTO: 500,959
 DIST. PROG.: 13,840
 DIST. PREC.: 7,639
 DIST. SUCC.: 7,639

Accesso 2,2 R1

SCALA 1:250

QT. RIF. 470,000

QUOTE TERRENO	487,016	1,070	
	487,347	0,717	
DIST. PARZIALI TERRENO	487,765	0,864	
	488,087	1,426	
	488,381	0,889	
	488,688	0,668	
	489,095	1,001	
	489,873	1,249	
	490,338	1,119	
	490,549	1,131	
	490,666	1,246	
	490,764	1,005	
	490,935	1,942	
	491,138	501,146	
	501,146	501,158	
	501,247	0,822	
	501,313	1,429	
	501,351	0,866	
	501,406	0,716	
	501,387	501,406	
	501,406	501,406	
	501,331	501,406	
	501,317	0,817	
	501,346	1,311	
	501,323	0,940	
	501,345	0,842	
	501,161	0,864	
	501,188	0,918	
	501,171	1,682	
	501,234	0,887	
	501,070	1,384	
	501,054	0,839	
	500,988	0,743	
	500,988	1,131	
	501,132	0,789	
	501,174	0,783	
	500,822	0,844	
	500,809	1,378	
	500,798	1,221	
	500,706	0,837	
	500,634	0,946	
	500,387	0,913	
	500,267	0,668	
	500,225	1,322	
	499,837	1,046	
	499,380	0,812	
	499,221	0,770	
	499,110	1,423	
	498,568	1,054	
	498,231	0,785	
	487,953	0,711	
	487,684	0,871	
	487,423	1,441	
	486,807	0,810	
	486,523	0,772	
	486,154	1,479	
	485,878	0,868	
	485,640	0,686	
	485,201	0,686	
	484,961	1,016	
	484,789	1,234	
	483,973	0,785	
	483,360	0,786	
	483,219	1,281	
	482,572	0,890	
	482,277	0,884	
	482,061	0,887	
	481,572	1,506	
	481,540	0,746	
	480,642	0,837	
	480,309	1,414	
	480,988	0,688	
	480,314	1,489	
	480,951	0,868	

1,560

2,544

DIST. PARZIALI PROGETTO

QUOTE PROGETTO

500,359

500,359

500,959

SCAVI E BONIFICHE	
SCOTICO	2,450 m ²
RILEVATI	
RILEVATO	1,490 m ²
TERRENO VEGETALE	0,777 m ²
SOVRASTRUTTURA STRADALE	
CASSONETTO	5,134 m

SEZIONE N.: 4
QT. PROGETTO: 501,457
DIST.PROG.: 23,578
DIST.PREC.: 7,639
DIST.SUCC.: 10,582

SCALA 1:250

QT.RIF. 470.000

[illegible]

SCAVI E BONIFICHE		
SCOTICO		3,059 m²
RILEVATI		
RILEVATO		5,232 m²
TERRENO VEGETALE		1,989 m²
SOVRASTRUTTURA STRADALE		
CASSONETTO		5,000 m

SEZIONE N.: 5
QT. PROGETTO: 501,792
DIST.PROG.: 34,161
DIST.PREC.: 10,582
DIST.SUCC.: 15,839

SCALA 1:250

QT.RIF. 470.000

[illegible]

SCAVI E BONIFICHE	
STERRO	0,400 m ²
SCOTICO	2,273 m ²
RILEVATI	
RILEVATO	3,672 m ²
TERRENO VEGETALE	0,525 m ²
SOVRASTRUTTURA STRADALE	
CASSONETTO	5,000 m

SEZIONE N.: 6
QT. PROGETTO: 501,455
DIST.PROG.: 50,000
DIST.PREC.: 15,839
DIST.SUCC.: 5,868

SCALA 1:250

QT.RIF. 470.000

[illegible]

SCAVI E BONIFICHE	
STERRO	2,294 m ²
SCOTICO	2,812 m ²
RILEVATI	
RILEVATO	0,992 m ²
TERRENO VEGETALE	1,365 m ²
SOVRASTRUTTURA STRADALE	
CASSONETTO	5,000 m

SEZIONE N.: 7
QT. PROGETTO: 501,076
DIST.PROG.: 55,868
DIST.PREC.: 5,868
DIST.SUCC.: 16,656



SCALA 1:250

QT.RIF. 470.000

[illegible]

SCAVI E BONIFICHE	
STERRO	60,226 m²
SCOTICO	7,314 m²
SOVRASTRUTTURA STRADALE	
CASSONETTO	5,000 m

SCAVI E BONIFICHE	
STERRO	95.772 m ²
SCOTICO	16.468 m ²
RILEVATI	
RILEVATO	9.232 m ²
TERRENO VEGETALE	3.669 m ²
SOVRASTRUTTURA STRADALE	
CASSONETTO	28.500 m

SEZIONE N.: 11
QT. PROGETTO: 498,797
DIST.PROG.: 89,180
DIST.PREC.: 0,998
DIST.SUCC.: 9,990

SCALA 1:250


QT.RIF. 470.000

[illegible]

SCAVI E BONIFICHE	
STERRO	102,717 m²
SCOTTICO	16,436 m²
RILEVATI	
RILEVATO	9,604 m²
TERRENO VEGETALE	3,322 m²
SOPRASTRUTTURA STRADALE	
CASSONETTO	26,500 m




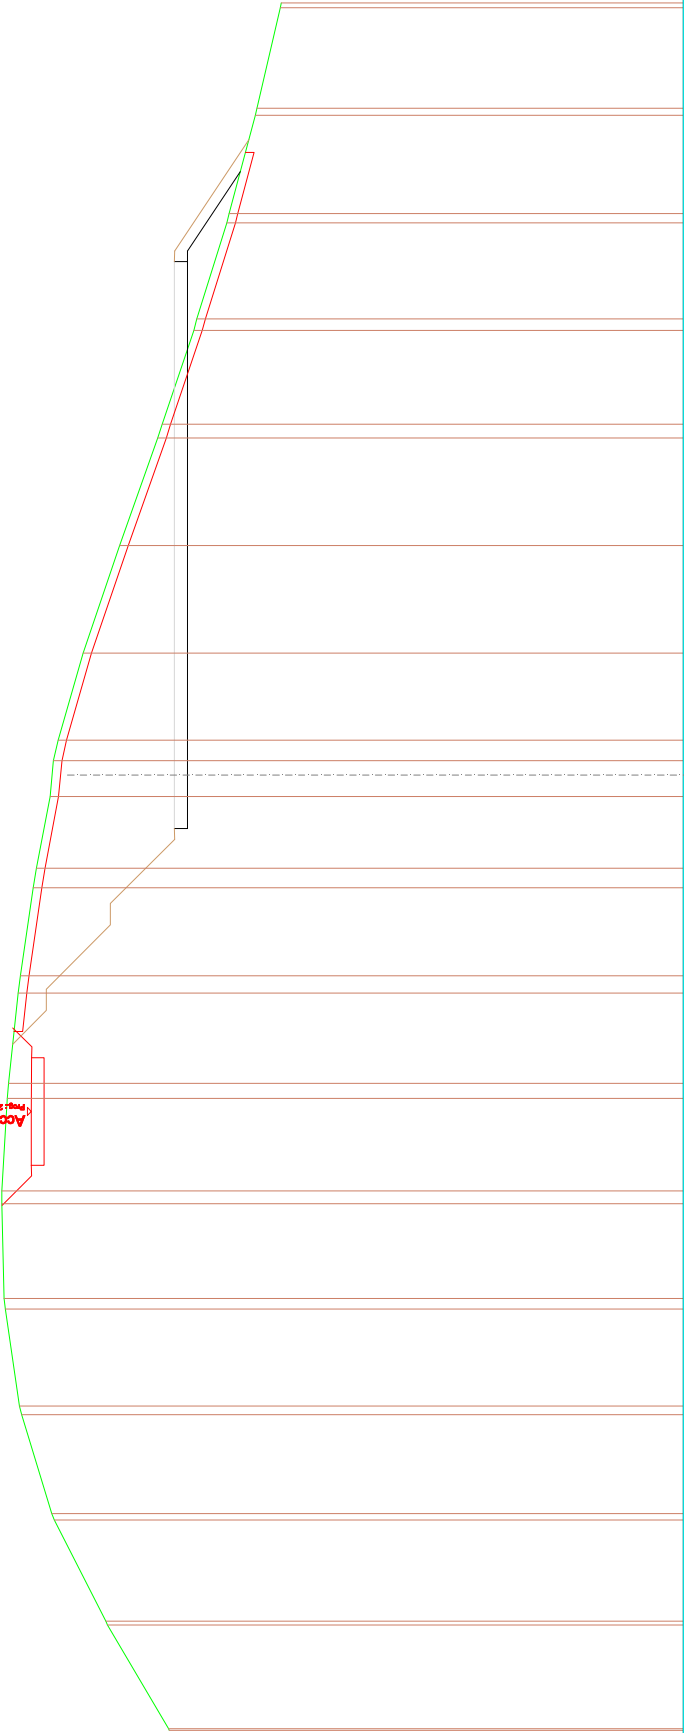

QUOTE TERRENO	501.956	502.035	504.437	504.562	505.956	506.077	506.732	506.790	506.893	506.841	506.582	506.124	506.020	4.113	505.427	505.276	3.352	504.639	504.477	504.543	0.880	0.861	504.268	4.077	503.094	5.028	501.379	5.028	499.589	0.840	499.400	497.918	497.774	496.360	496.280	495.025	494.958	493.882					
DIST. PARZIALI TERRENO			4.736		4.632		4.528		4.424		4.320		0.707		4.113		0.916		0.988		0.880		0.951		4.077		5.028		5.028		0.840		4.388		4.492		4.598		4.700				
QUOTE PROGETTO	498,216																							498,816										498,208					495,733				
DIST. PARZIALI PROGETTO											2,500										24,000															3,713							

SCAVI E BONIFICHE	
STERRO	112,085 m ²
SCOTICO	15,463 m ²
RILEVATI	
RILEVATO	2,948 m ²
TERRENO VEGETALE	1,855 m ²
SOVRASTRUTTURA STRADALE	
CASSONETTO	28,500 m

SEZIONE N.: 13
QT. PROGETTO: 498,945
DIST.PROG.: 125,000
DIST.PREC.: 25,831
DIST.SUCC.: 20,911

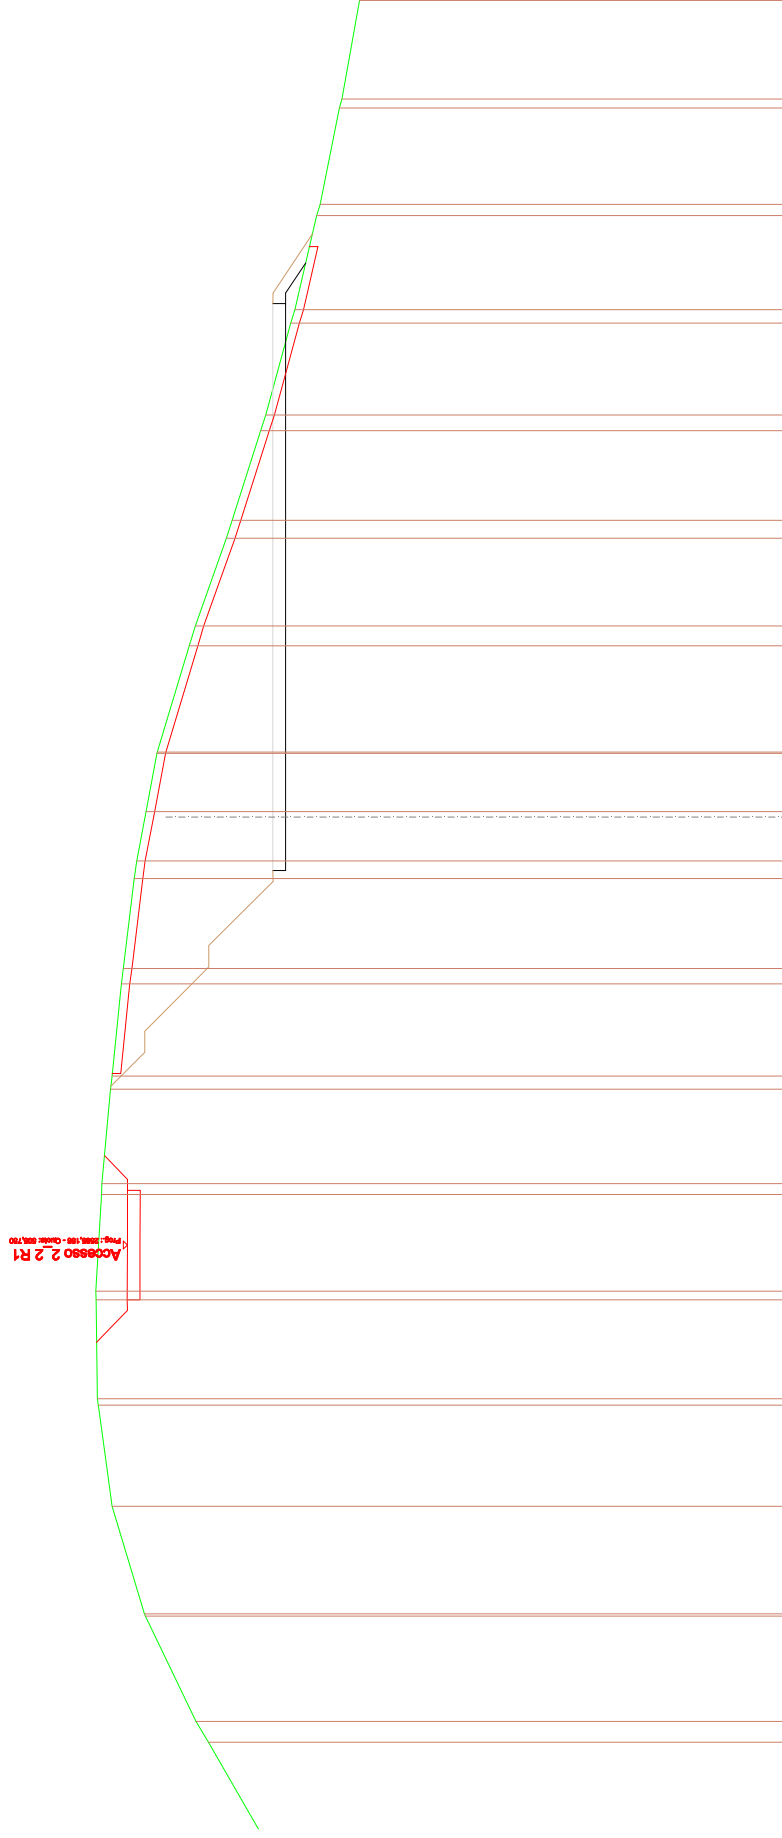[illegible]

SCAVI E BONIFICHE	
STERRO	73.561 m²
SCOTICO	7.784 m²
SOVRASTRUTTURA STRADALE	
CASSONETTO	5.000 m

SCAVI E BONIFICHE	
STERRO	1.396 m ²
SCOTICO	1.588 m ²
RILEVATI	
RILEVATO	0.042 m ²
TERRENO VEGETALE	0.463 m ²
SOVRASTRUTTURA STRADALE	
CASSONETTO	3.624 m

SEZIONE N.: 22
QT. PROGETTO: 511,445
DIST. PROG.: 240,429
DIST. PREC.: 4,069
DIST. SUCC.: 11,097

[illegible]

SCAVI E BONIFICHE	
STERRO	1,053 m²
SCOTTICO	1,204 m²
RILEVATI	
RILEVATO	0,006 m²
TERRENO VEGETALE	0,388 m²
SOPRASTRUTTURA STRADALE	
CASSONETTO	2,765 m

SEZIONE N.: 23
 QT. PROGETTO: 512,527
 DIST. PROG.: 251,525
 DIST. PREC.: 11,087

Accesso 2,2 R1
 Prop.: 2589,000 - Quota: 512,455

SCALA 1:250

QT. RIF. 480,000

QUOTE TERRENO	513,878	
	513,878	0,914
DIST. PARZIALI TERRENO	514,633	0,683
	514,633	0,781
QUOTE PROGETTO	511,927	
	511,927	0,683
DIST. PARZIALI PROGETTO	512,527	0,683
	512,527	0,781

Comune
di Monterenzio



Regione Emilia-Romagna



Città Metropolitana di
Bologna



Committente:



RWE RENEWABLES ITALIA S.R.L.
via Andrea Doria, 41/G - 00192 Roma
P.IVA/C.F. 06400370968

Titolo del Progetto:

PARCO LION STONE

Documento:

PROGETTO DEFINITIVO

N° Documento:

PELI-P46

ID PROGETTO:	PELI-P	DISCIPLINA:	C	TIPOLOGIA:	DX	FORMATO:	
--------------	--------	-------------	---	------------	----	----------	--

Elaborato:

SEZIONI ASSE GIRO
2

FOGLIO:	1 di 4	SCALA:	1:250	Nome file:	PELI-P46-0
---------	--------	--------	-------	------------	------------

Progettazione:



Progettisti:


(Ing. Mariano Galbo)



Rev:	Data Revisione	Descrizione Revisione	Redatto	Controllato	Approvato
0	02/2024	PRIMA EMISSIONE	FB	PA	MG

SCAVI E BONIFICHE	
SCOTICO	2,869 m²
RILEVATI	
RILEVATO	1,854 m²
TERRENO VEGETALE	1,533 m²
SOVRASTRUTTURA STRADALE	
CASSONETTO	5,753 m

SEZIONE N.: 1
 QT. PROGETTO: 476,888
 DIST.PROG.: 0,000
 DIST.SUCC.: 25,000

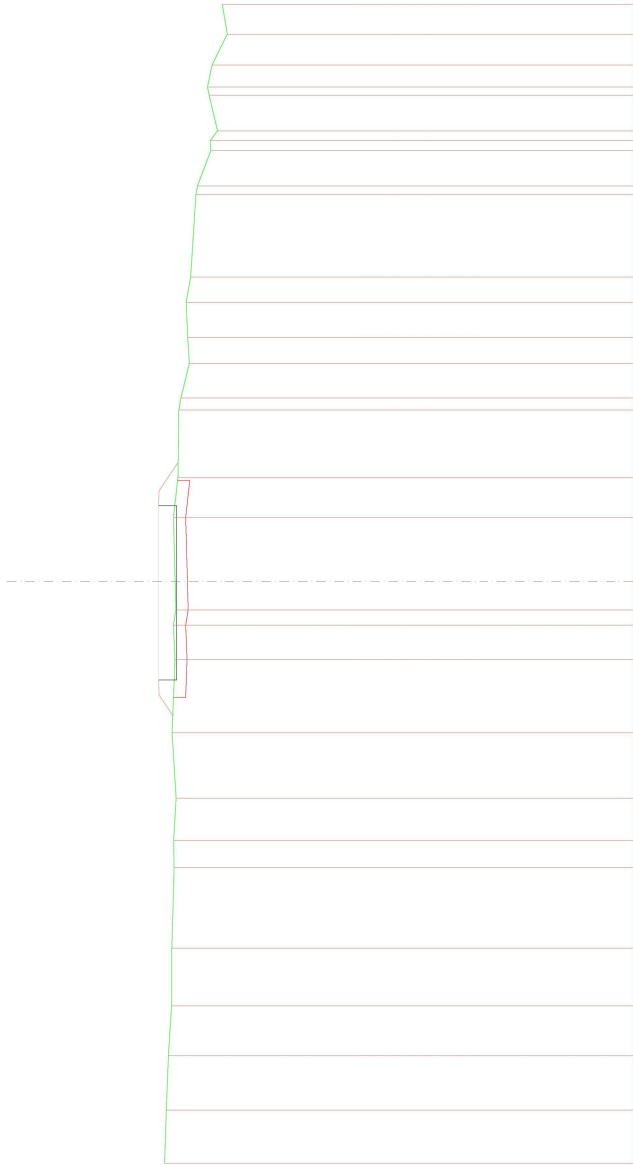


SCALA 1:250

QT.RIF. 461,133

QUOTE TERRENO	
DIST. PARZIALI TERRENO	476,696	1,765	1,792	1,646	1,908	2,667	476,384	0,889	1,398	476,311	476,447	2,417	1,140	0,602	476,318	476,344	2,113	1,319	476,257	2,238	0,393	476,155	1,139	475,890	0,892	475,934	1,163	0,838	475,831	2,718	1,179	475,168	475,194	474,952	1,181	0,729	475,128	1,018	474,629	0,983	474,794
QUOTE PROGETTO	
DIST. PARZIALI PROGETTO	476,298										476,288										476,888																				
QUOTE FINITO	

SCAVI E BONIFICHE		
STERRO		0,955 m ²
SCOTICO		3,405 m ²
RILEVATI		
RILEVATO		1,172 m ²
TERRENO VEGETALE		0,992 m ²
SOVRASTRUTTURA STRADALE		
CASSONETTO		6,650 m

SEZIONE N.: 2
QT. PROGETTO: 478,884
DIST.PROG.: 25,000
DIST.PREC.: 25,000
DIST.SUCC.: 21,171

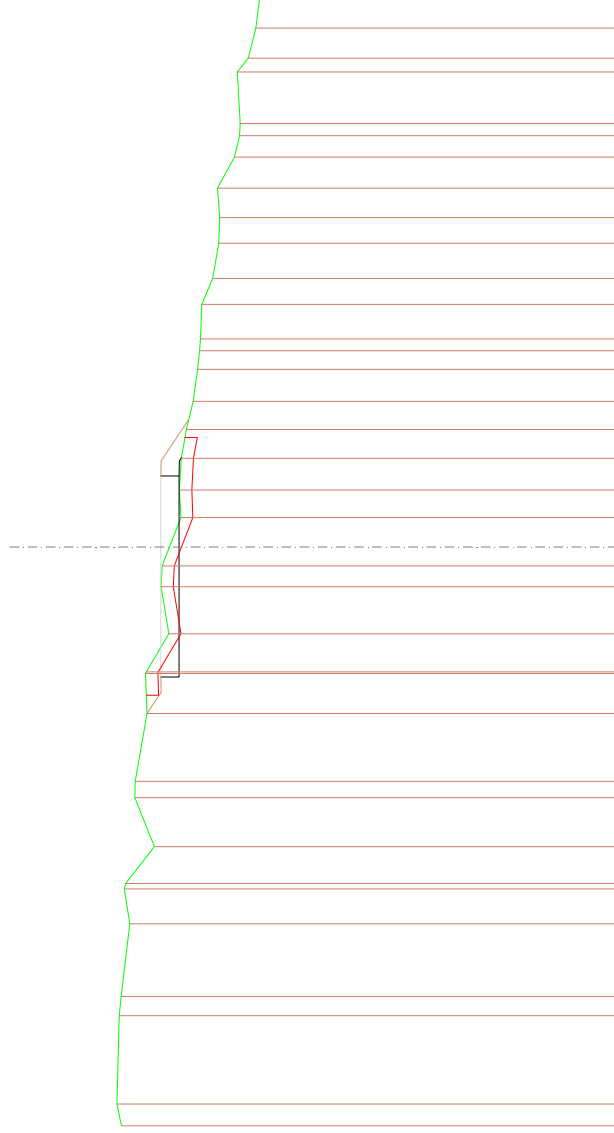

SCALA 1:250

QT.RIF. 463,731

	DIST. PARZIALI FINITO	7,847	0,690 1,367	
	QUOTE FINITO	479,399	479,894 479,874 477,993	
	DIST.PARZIALI PROGETTO	4,354	2,366 0,000	
			479,284 479,894 479,277 479,197	
	QUOTE PROGETTO			
	DIST.PARZIALI TERRENO	2,622	0,836 2,368 1,169 1,220 1,690 0,899	2,249 1,311
		480,340	480,266 480,202 479,917 480,060 479,087 479,746 479,731	479,339
	QUOTE TERRENO	480,182		

