





PELI07

Planimetria Asse PELI07 e Asse Giro - scala 1:1000

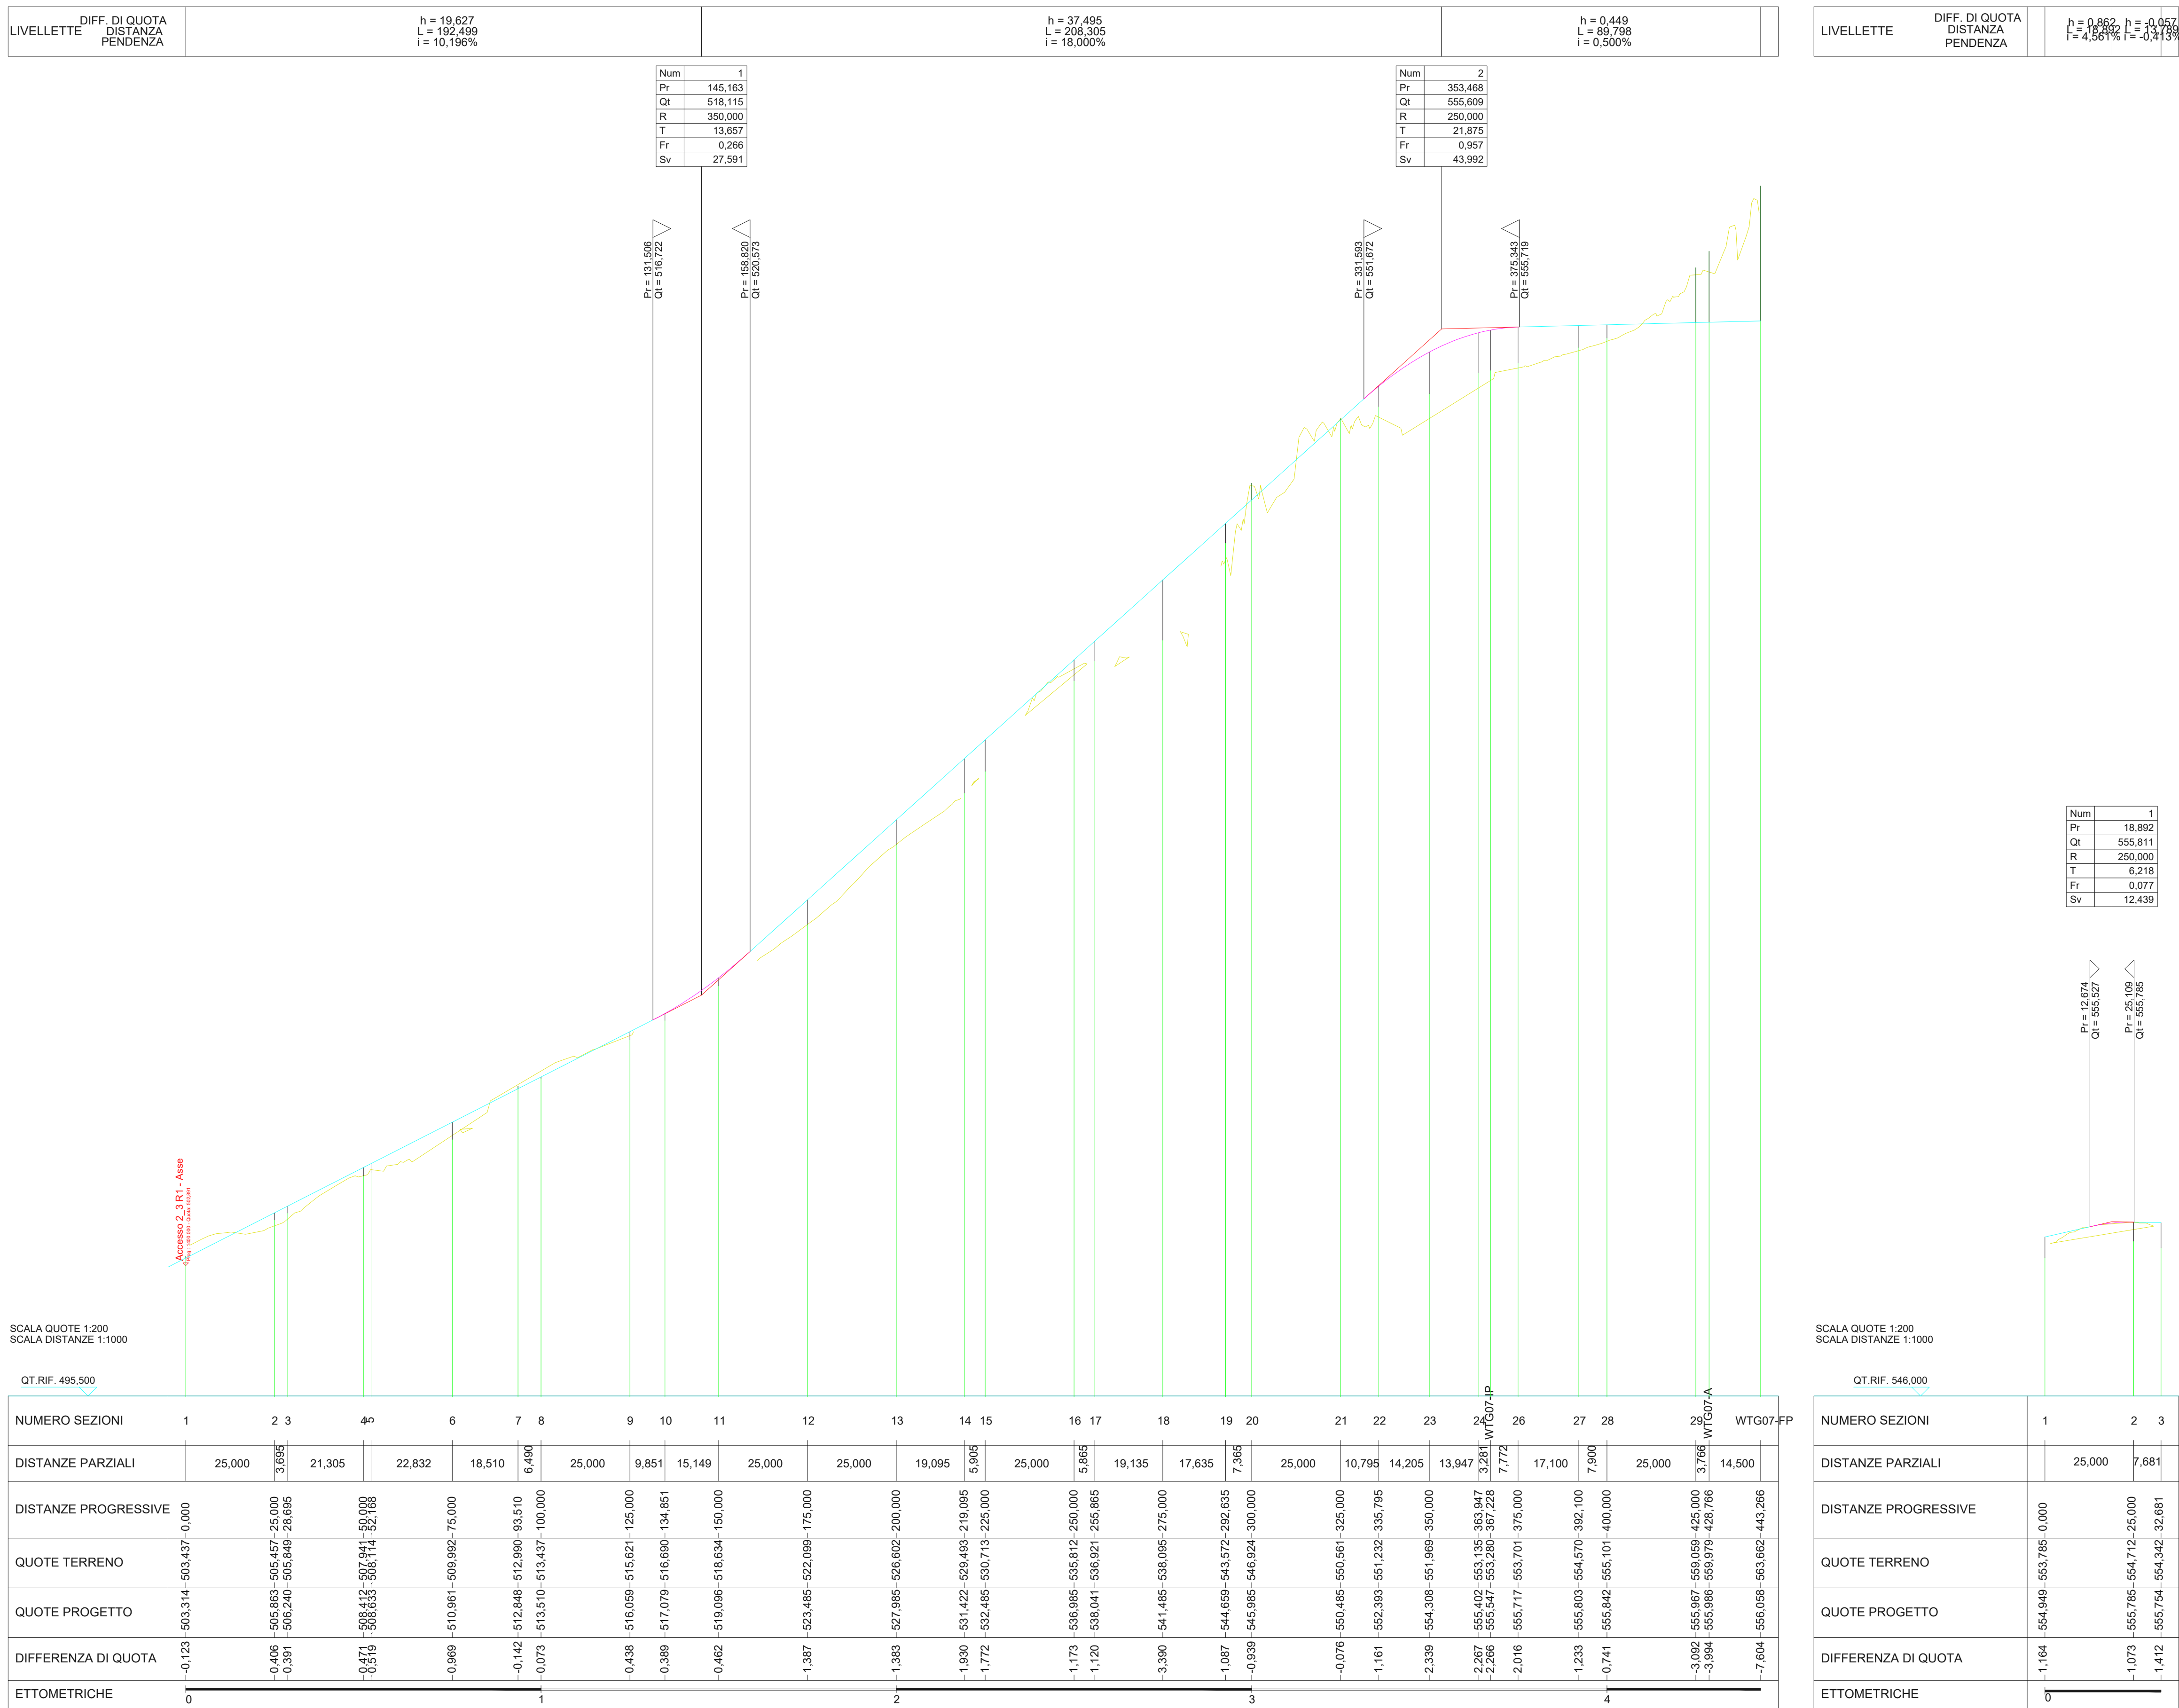

LEGENDA	
	POSIZIONE AEROGENERATORE
PELI01	NOME AEROGENERATORE
	VIABILITA' ESISTENTE DA ADEGUIARE
	NUOVA VIABILITA'
	SCARPATA IN RILEVATO 1/1
	SCARPATA IN STERRO 1/1

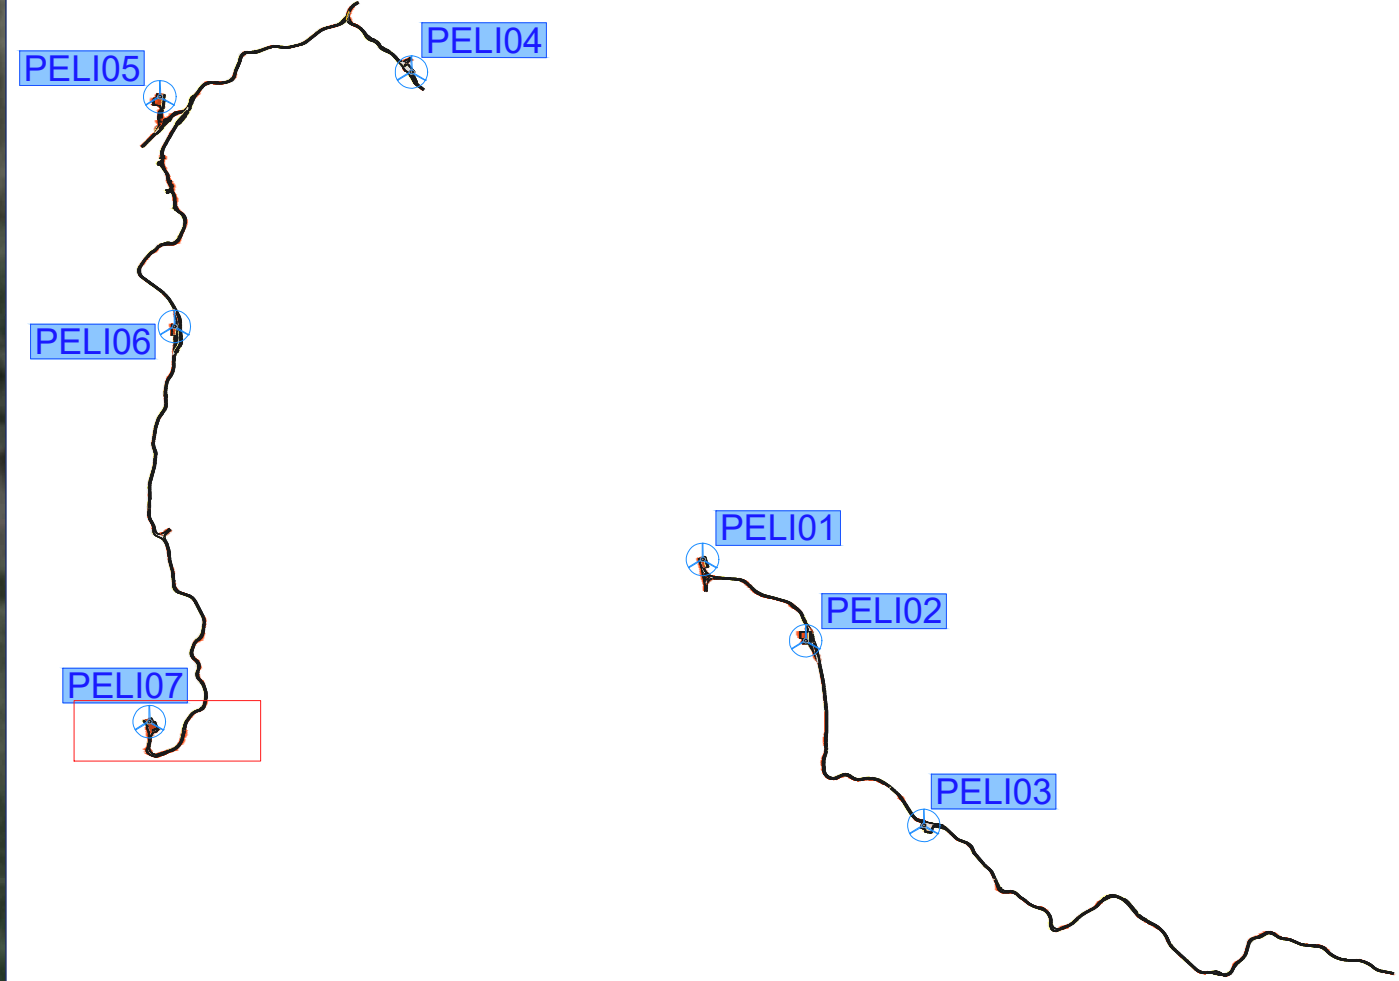

Comune di Montebello	Regione Emilia-Romagna	Città Metropolitana di Bologna
Comittente: RWE		
RWE RENEWABLES ITALIA S.R.L. via Andrea Doria, 41/C - 00187 Roma P.IVA/C.F. 05400370968		
Titolo del Progetto: PARCO LION STONE		
Documento: PROGETTO DEFINITIVO	N° Documento: PELI-P47	
Elaborato: PELI-P	Disciplina: C	Tipologia: DX
Formato: A0		
Pannello: 1 di 1		
Scala: 1:1000		
Nome file: PELI-P47-0		
Progettazione: Hydro Engineering s.s. di Domenico e Mariano Gallo via Rossini, 39 91011 Alcamo (TP) Italy		
Progettisti:		
Rev. 0 Data Revisione 01/01/2024 Descrizione Revisione PRIMA EMISSIONE Redatto PR Controllato PA Approvato MG		