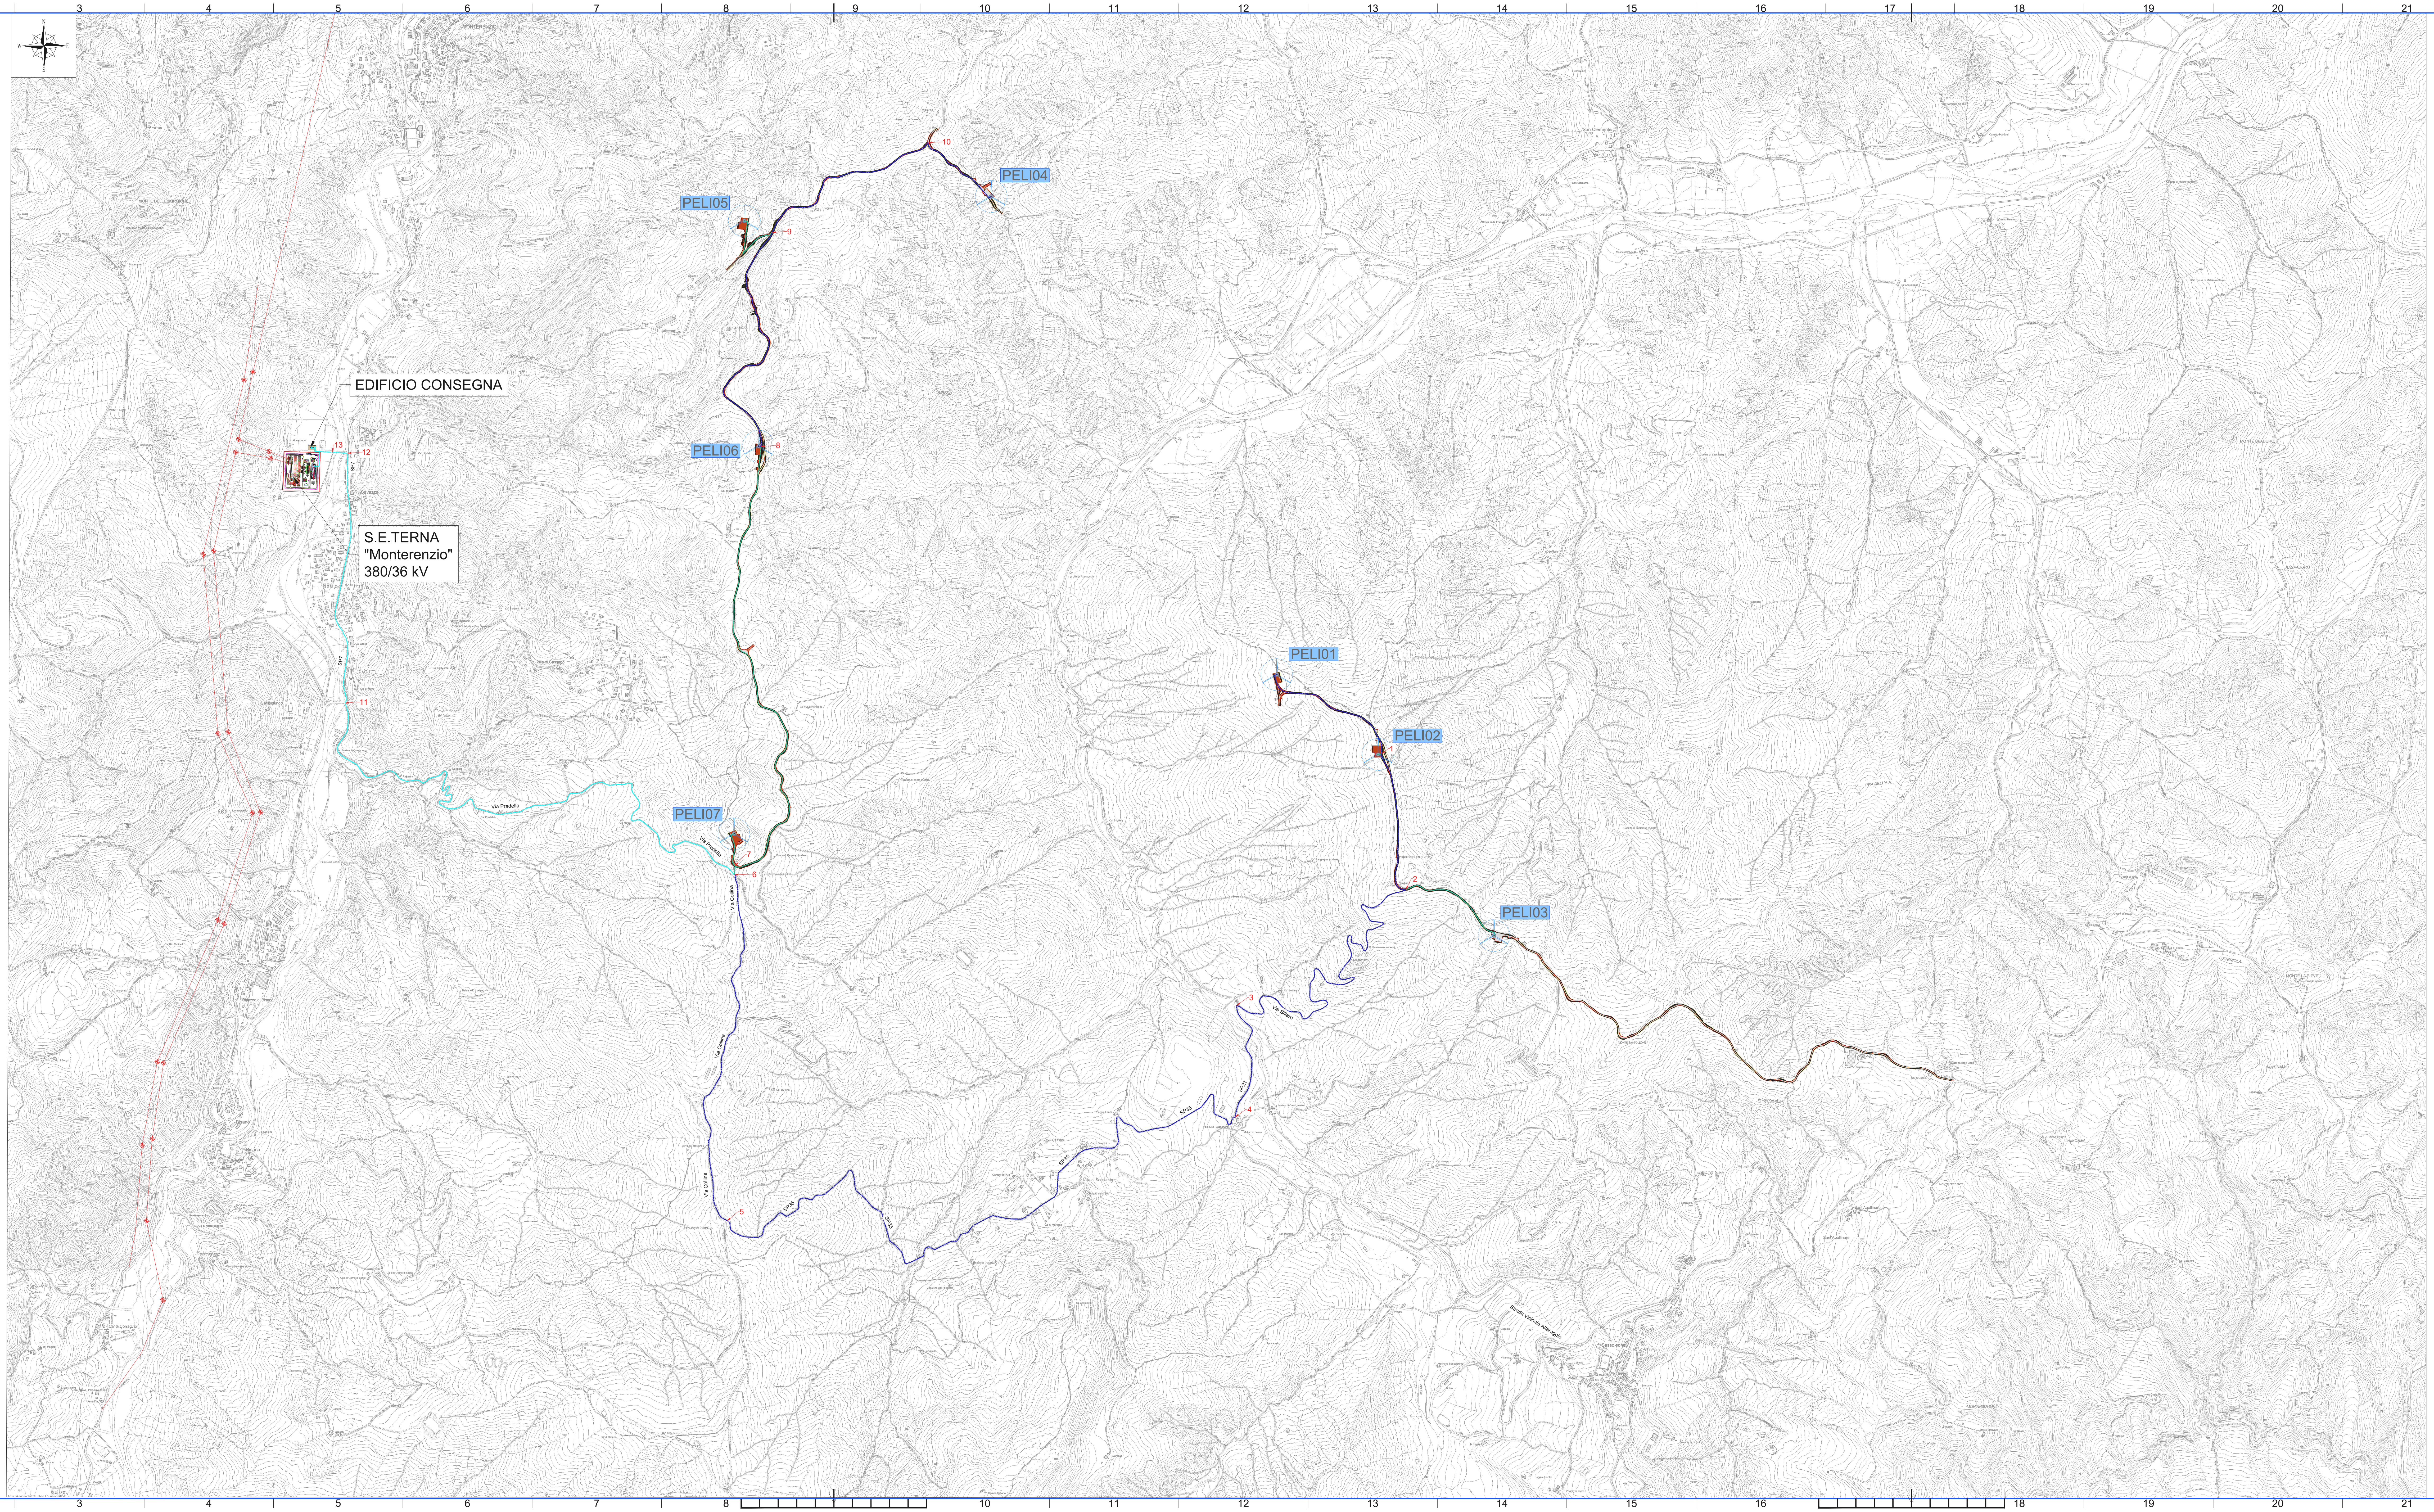
N
W
E
S
MONTERENZIO
EDIFICIO CONSEGNA
S.E.TERNA
"Monterenzio"
380/36 kV
PELI05
PELI04
PELI06
PELI07
PELI01
PELI02
PELI03
1
2
3
4
5
6
7
8
9
10
11
12
13
SP7
Savazza
Campolungo
Via Pradella
Via Collina
SP35
SP21
Via Sillaro
Strada Vicinale Alfaraggio
Sassoleone
San Clemente
Fornace
Palazzo di Bisano
Bisano
Cà di Corradino
Villa di Cassano
Cassano
MONTE DELLE FORMICHE
MONTE SPADURO
RASPADURO
PRA DELL'AIA
OSTERIOLA
MONTE LA PIEVE
LA MOREA
FANTINELLO
Sant'Apollinare
MONTEMOROSINO

LEGENDA

	POSIZIONE AEROGENERATORE
PELI01	NOME AEROGENERATORE
- - - - - -	CAVIDOTTI 1 TERNA
- - - - - -	CAVIDOTTI 2 TERNE
- - - - - -	CAVIDOTTI 3 TERNE
▭	VIABILITA' ESISTENTE DA ADEGUARE
🟥	NUOVA VIABILITA'

Nome tratta	Lunghezza scavo (compreso +5%)	Tipologia strada	Tipologia terne	Sezione tipo	Tipologia viabilità
1-PELI01	856	Misto	1 terna da 3x1x185	1-M	Viabilità di Parco
1-PELI02	21	Misto	1 terna da 3x1x300, 1 terna da 3x1x185	2-M	Viabilità di Parco
1-2	824	Misto	1 terna da 3x1x300	1-M	Viabilità di Parco
2-PELI03	625	Misto	1 terna da 3x1x630, 1 terna da 3x1x300	2-M	Viabilità di Parco
2-3	2.510	Misto	1 terna da 3x1x630	1-M	Via Sillaro
3-4	709	Asfalto	1 terna da 3x1x630	1-A	SP21
4-5	4.216	Asfalto	1 terna da 3x1x630	1-A	SP35
5-6	2.111	Asfalto	1 terna da 3x1x630	1-A	Via Collina
6-7	53	Misto	2 terne da 3x1x300	2-M	Viabilità Vicinale
7-PELI07	205	Misto	1 terna da 3x1x300, 1 terna da 3x1x185	2-M	Viabilità di Parco
7-8	2.762	Misto	1 terna da 3x1x300, 1 terna da 3x1x185	2-M	Viabilità di Parco
8-PELI06	16	Misto	1 terna da 3x1x185	1-M	Viabilità di Parco
8-9	1.512	Misto	1 terna da 3x1x300	1-M	Viabilità di Parco
9-PELI05	410	Misto	1 terna da 3x1x300, 1 terna da 3x1x185	2-M	Viabilità di Parco
9-10	1.115	Misto	1 terna da 3x1x185	1-M	Viabilità di Parco
10-PELI04	488	Misto	1 terna da 3x1x185	1-M	Viabilità di Parco
6-11	3.665	Asfalto	1 terna da 3x1x630, 2 terne da 3x1x300	3-A	Via Pradella
11-12	1.449	Asfalto	1 terna da 3x1x630, 2 terne da 3x1x300	3-A	SP7
12-13	84	Asfalto	1 terna da 3x1x630, 2 terne da 3x1x300	3-A	Via Campagne
13-Edifcio Consegna	147	Misto	1 terna da 3x1x630, 2 terne da 3x1x300	3-M	strada Vicinale di accesso Edificio
Edifcio Consegna-SE Terna	179	Misto	1 terna da 3x1x630, 2 terne da 3x1x300	3-M	Area SE Terna

Comune di Monterenzio

Regione Emilia-Romagna

Città Metropolitana di Bologna

Committente:

RWE

RWE RENEWABLES ITALIA S.R.L.
via Andrea Doria, 41/G - 00192 Roma
P.IVA/C.F. 06400370968

Titolo del Progetto:

PARCO LION STONE

Documento:	*N° Documento:*
PROGETTO DEFINITIVO	PELI-P54

ID PROGETTO:	DISCIPLINA:	TIPOLOGIA:	FORMATO:
PELI-P	C	DX	A1x3

Elaborato:

PLANIMETRIA CON INDIVIDUAZIONE DEI CAVIDOTTI

FOGLIO:	SCALA:	Nome file:
1 di 1	1:10.000	PELI-P54-0

Progettazione:

Hydro Engineering s.s.
di Damiano e Mariano Galbo
via Rossotti, 39
91011 Alcamo (TP) Italy

Progettisti:

galbo mariano
26.03.2024 11:44:35
GMT+01:00

(Ing. Mariano Galbo)

ORDINE DEGLI INGEGNERI PROV. TRAPANI
Ing. Mariano Galbo N. 724

Rev:	Data Revisione	Descrizione Revisione	Redatto	Controllato	Approvato
0	02/2024	PRIMA EMISSIONE	FB	PA	MG

ISO A1x3