


ID	TIPOLOGIA	ATTRAVERSAMENTO	POSIZIONE
INT. 1	Tombino attraversamento	TOC	SP7
INT. 2	Ponte	Zancatura Cavi	SP7
INT. 3	Tombino attraversamento	TOC	SP7
INT. 4	Tombino attraversamento	TOC	SP7
INT. 5	Tombino attraversamento	TOC	SP7
INT. 6	Tombino attraversamento	TOC	SP7
INT. 7	Tombino attraversamento	TOC	SP7
INT. 8	Tombino attraversamento	TOC	SP7
INT. 9	Tombino attraversamento	TOC	SP7
INT. 10	Tombino attraversamento	TOC	Via Pradella
INT. 11	Tombino attraversamento	TOC	Via Pradella
INT. 12	Tombino attraversamento	TOC	Via Pradella
INT. 13	Ponte	Zancatura Cavi	Via Pradella
INT. 14	Tombino attraversamento	TOC	Via Pradella
INT. 15	Tombino attraversamento	TOC	Via Pradella
INT. 16	Tombino attraversamento	TOC	Via Pradella
INT. 17	Tombino attraversamento	TOC	SP35
INT. 18	Tombino attraversamento	TOC	SP35
INT. 19	Tombino attraversamento	TOC	SP35
INT. 20	Tombino attraversamento	TOC	SP35
INT. 21	Tombino attraversamento	TOC	SP35
INT. 22	Tombino attraversamento	TOC	SP35
INT. 23	Ponte	Zancatura Cavi	SP21
INT. 24	Tombino attraversamento	TOC	Via Sillaro
INT. 25	Tombino attraversamento	TOC	Strada di Parco
INT. 26	Tombino attraversamento	TOC	Strada di Parco
INT. 27	Tombino attraversamento	TOC	Strada di Parco
INT. 28	Tombino attraversamento	TOC	Strada di Parco

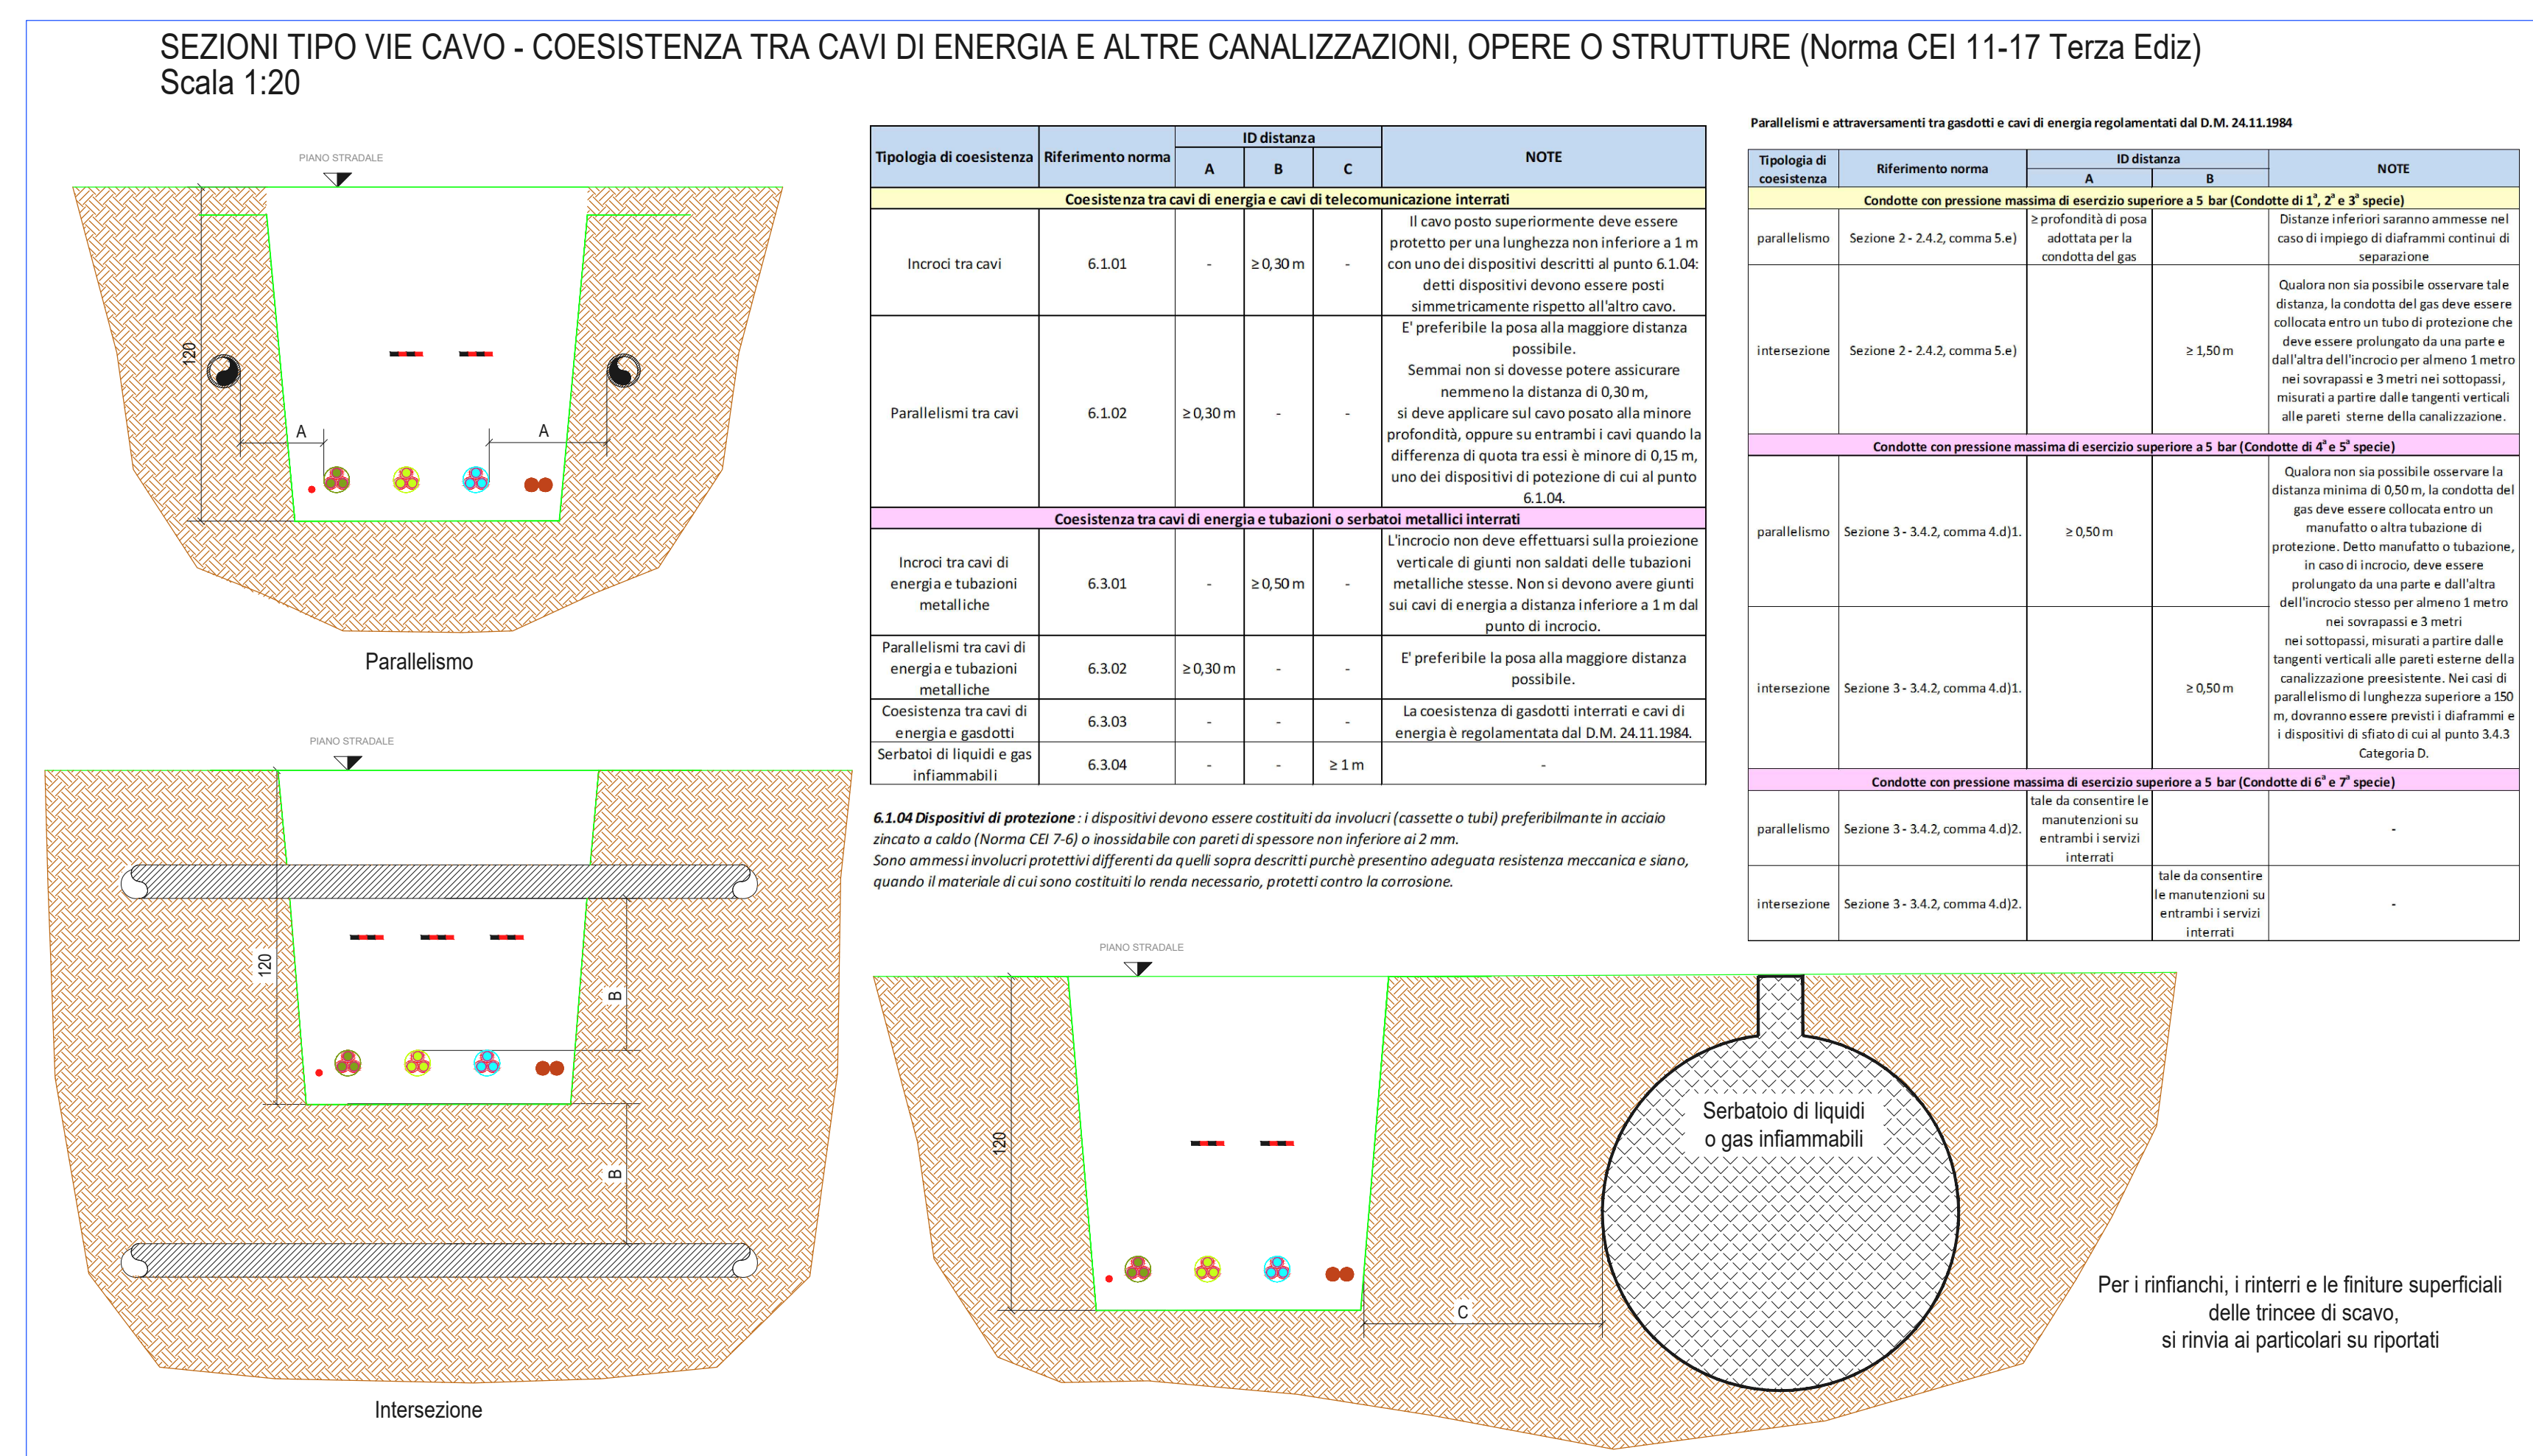

Comune di Montefrenoso, Regione Emilia-Romagna, Città Metropolitana di Bologna

RWE RWE RENEWABLES ITALIA S.R.L. via Andrea Doria, 41/10 - 00100 Roma P.IVA/C.F. 06400370668

PARCO LION STONE

Documento: **PROGETTO DEFINITIVO** N° Documento: **PELI-P57**

ID PROGETTO: **PELI-P** DISCIPLINA: **C** TIPOLOGIA: **EX** FORMATO: **A0**

Edizione: **PARTICOLARI COSTRUTTIVI DELLE INTERFERENZE**

Foglio: **1** di **1** Scala: **VARIE** Nome file: **PELI-P57-0**

Progettazione: **Hydro Engineering s.s.** di Damiana e Mariano Gallo via Rossini, 39 41013 Alcamo (TP) Italy

Progettisti: **Ing. Mariano Gallo**

Rev.	Data	Revisione	Descrizione Revisione	Redatto	Controllato	Approvato
1		SCOPE	PRIMA DESCRIZIONE	FG	VF	MG